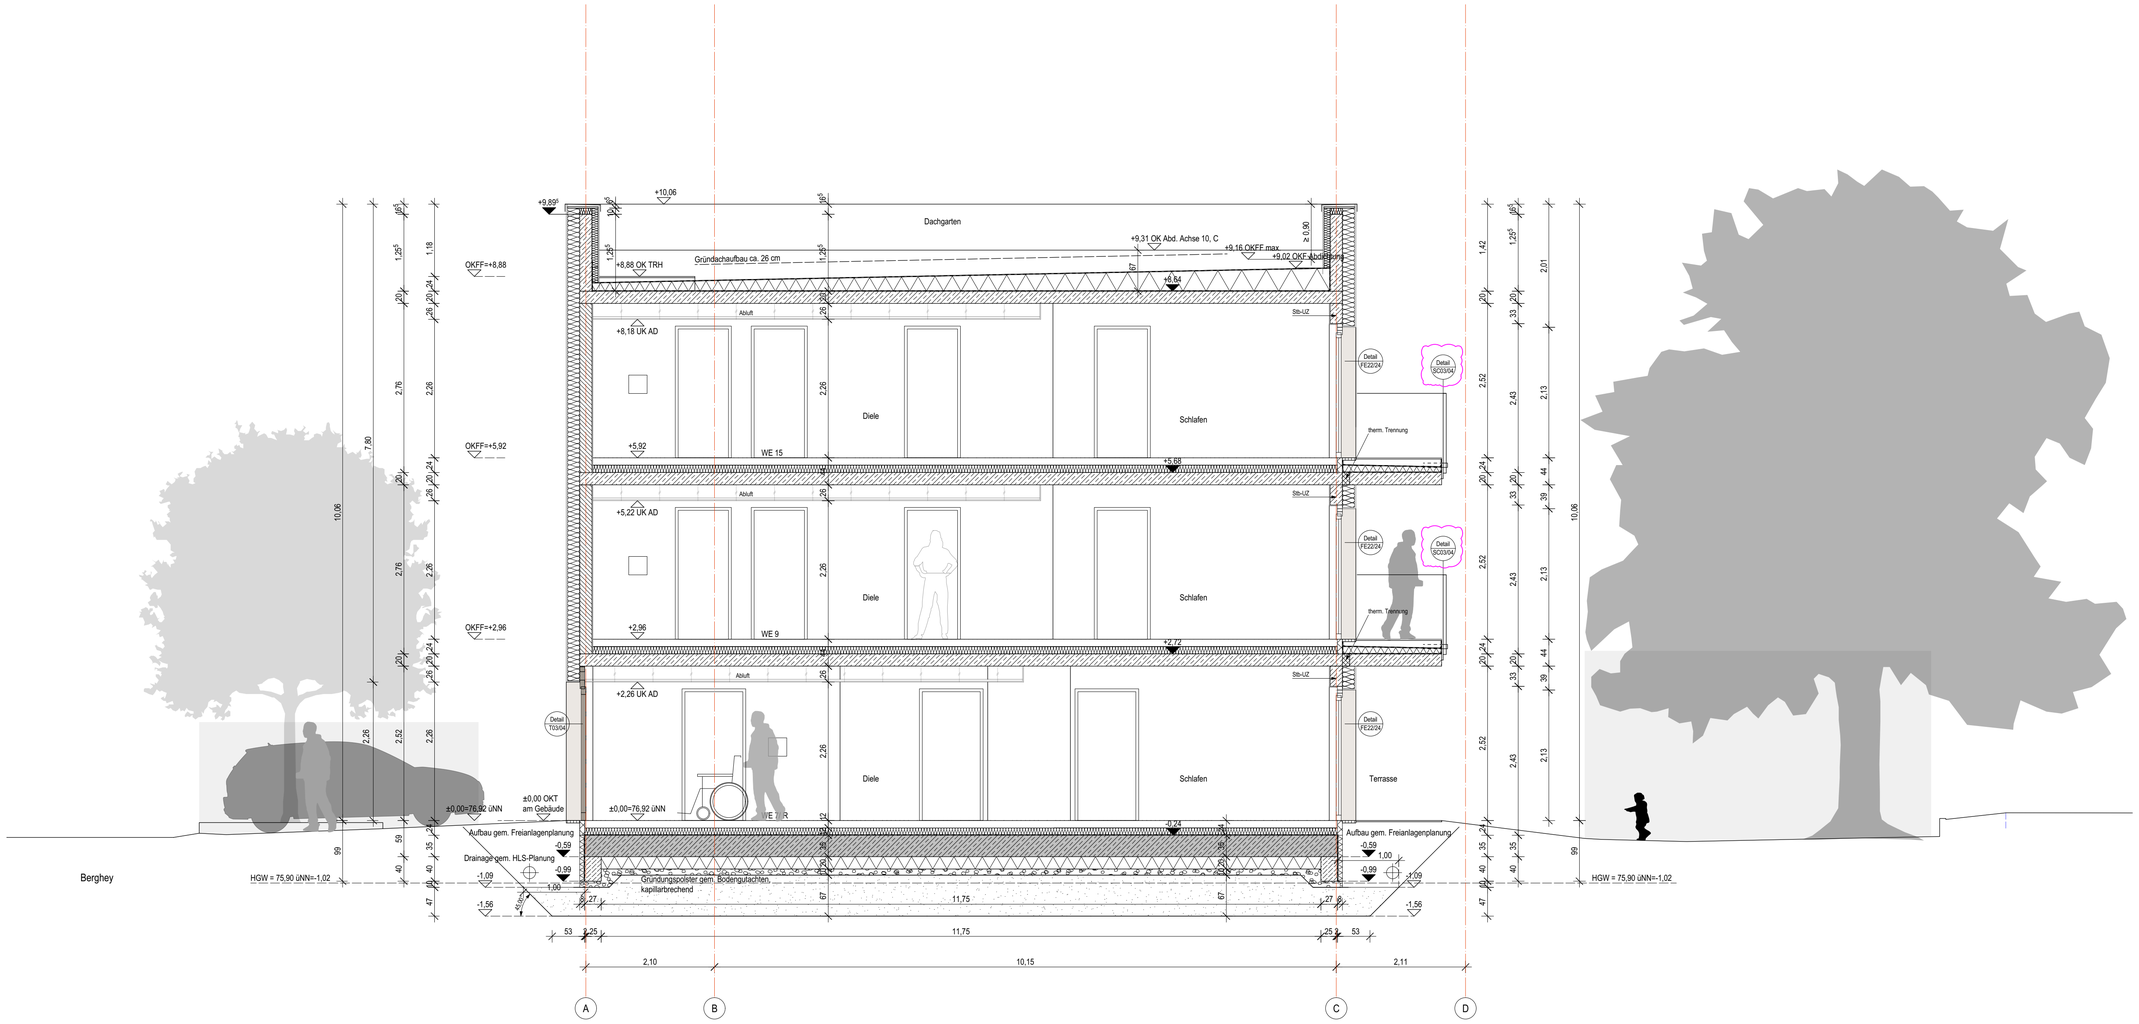

LEGENDE:

RAUMSTEMPEL

Wohnen/Essen — Raumbezeichnung
0 3.04 — Ebene WE Raumnr.
F=46,56 m² — Fläche

TÜRSTEMPEL

2 4 05.1 — Türnr.
KjdTs — Material / Anforderung
US: 6mm — Unterschnitt

DETAILVERWEISE

Detail / FE/M — Gewerk Nummer

HINWEISE SCHNITT

A / SC/01 — Bezeichnung, Zeichnungsnummer

HÖHENKOTE GRUNDRISSE

±0.00 — Oberkante Fertigfußboden
-0,20 — Oberkante Rohboden
Höhenkote

HÖHENKOTE SCHNITTE/ANSICHTEN

+0,20 — Oberkante Fertigfußboden (OKFF)
-0,20 — Oberkante Rohboden (OKRB)

LINIENDARSTELLUNG

Achsen
unter der Schnittebene
über der Schnittebene
therm. Trennung (Draufsicht)

ABKÜRZUNGEN

BW	Brandwand
BRH	Brüstungshöhe
STG	Steigung
OK	Oberkante
UK	Unterkante
VK	Vorderkante
mNN	Meter über Normal-Null
RR	Regenfallrohr
FFL	Fensterfalzlüfter
FAL	Fensteraufsatzlüfter
BE	Bodeneinlauf
BD	Bodendurchbruch
WD	Wanddurchbruch
WS	Wandschlitz
KB	Kernbohrung bzw. Aussparung (Sohle)

SCHRAFFUREN

Stahlbeton/ WU-Konstruktion
unbewehrter Beton
Mauerwerk
Trockenbau
Brandwand/ Bauart BW
Schaumglas (A1)
Abgehängte Decke

Plangrundlagen: Strassenausbauplan FB Tiefbau, 26.06.17, Deckenhöhenplan FB Tiefbau, 12.07.17, Katasterauszug, 17.10.23

ZUR KENNTNIS

Festlegung:
Rohbaumaße für BRH, Fenster- und Türöffnungen bezogen auf OKFF. Öffnungsmaße Aussenwände beziehen sich auf den Rohbau.
Für Boden- und Deckendurchbrüche gelten ausschließlich die Decken- und Schalpläne. Sämtliche Über- und Unterzüge als statisch wirksame Höhe einschl. Deckenbauteil. Pläne gelten nur in Zusammenhang mit der geprüften Statik.

Haftungshinweis:
Alle Maße sind auf der Baustelle zu prüfen. Unstimmigkeiten sind der Bauleitung unverzüglich zu melden.

Urheberrecht:
Die vorliegende Planung ist urheberrechtlich geschützt und ist Eigentum des Büros KPN ARCHITEKTEN BDA.

Index	Datum	Änderung
a	18.09.2024	Det.Verw.
b	15.11.2024	Freigabe AG
c	10.12.2024	Attikahöhe angepasst
d	11.02.2025	Eng.
e	04.04.2025	Det.Verw.

Index	Datum	Verteiler
a	19.09.2024	AG, FPL dwg/pdf
b	18.11.2024	AG, FPL pdf
c	16.12.2024	AG, FPL dwg/pdf
d	11.02.2025	AG, FPL dwg/pdf
e	09.04.2025	s. Planliste

± 0,00 m= 76,92 ü. NN

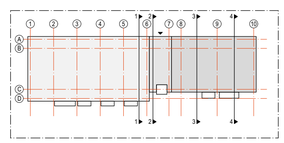

PROJEKT

Neubau STH-RH, Stöckheim-Süd (Wohngebäude Berghey)

Berghey 3
38124 Braunschweig

BAUHERR

Nibelungen Wohnbau GmbH
Freyastraße 10
38106 Braunschweig
Tel/Fax: 0531-30003-151 / -367
nw.sth-rh@nibelungen-wohnbau.de

PLANUNG

KPN Architekten BDA
Hermannstr. 4
38114 Braunschweig
Tel/Fax 0531-12 31 25-0 / -25
sth-rh@kpn-architekten.de

KPN
Architektur + Freiraum

DARSTELLUNG

Querschnitt 4

PLANGRÖSSE	DIN A1	LEISTUNGSPHASE	Ausführungsplanung
GEZEICHNET	AT, Kü	ERSTELLUNGSDATUM	18.07.2024
MASSSTAB	1:50	STATUS	**Freigabe**
INDEX	e	PLANNUMMER	
INDEXDATUM	09.04.2025		362-5-S04-e-F0

V:\Projekte\362 NWo RH-Bebauung Stöckheim-Süd\14 - ZeichnungenI14 - KPN\5 - Werkplanung\362-5-Schnitte_Ansichten.vwx