Lageplan

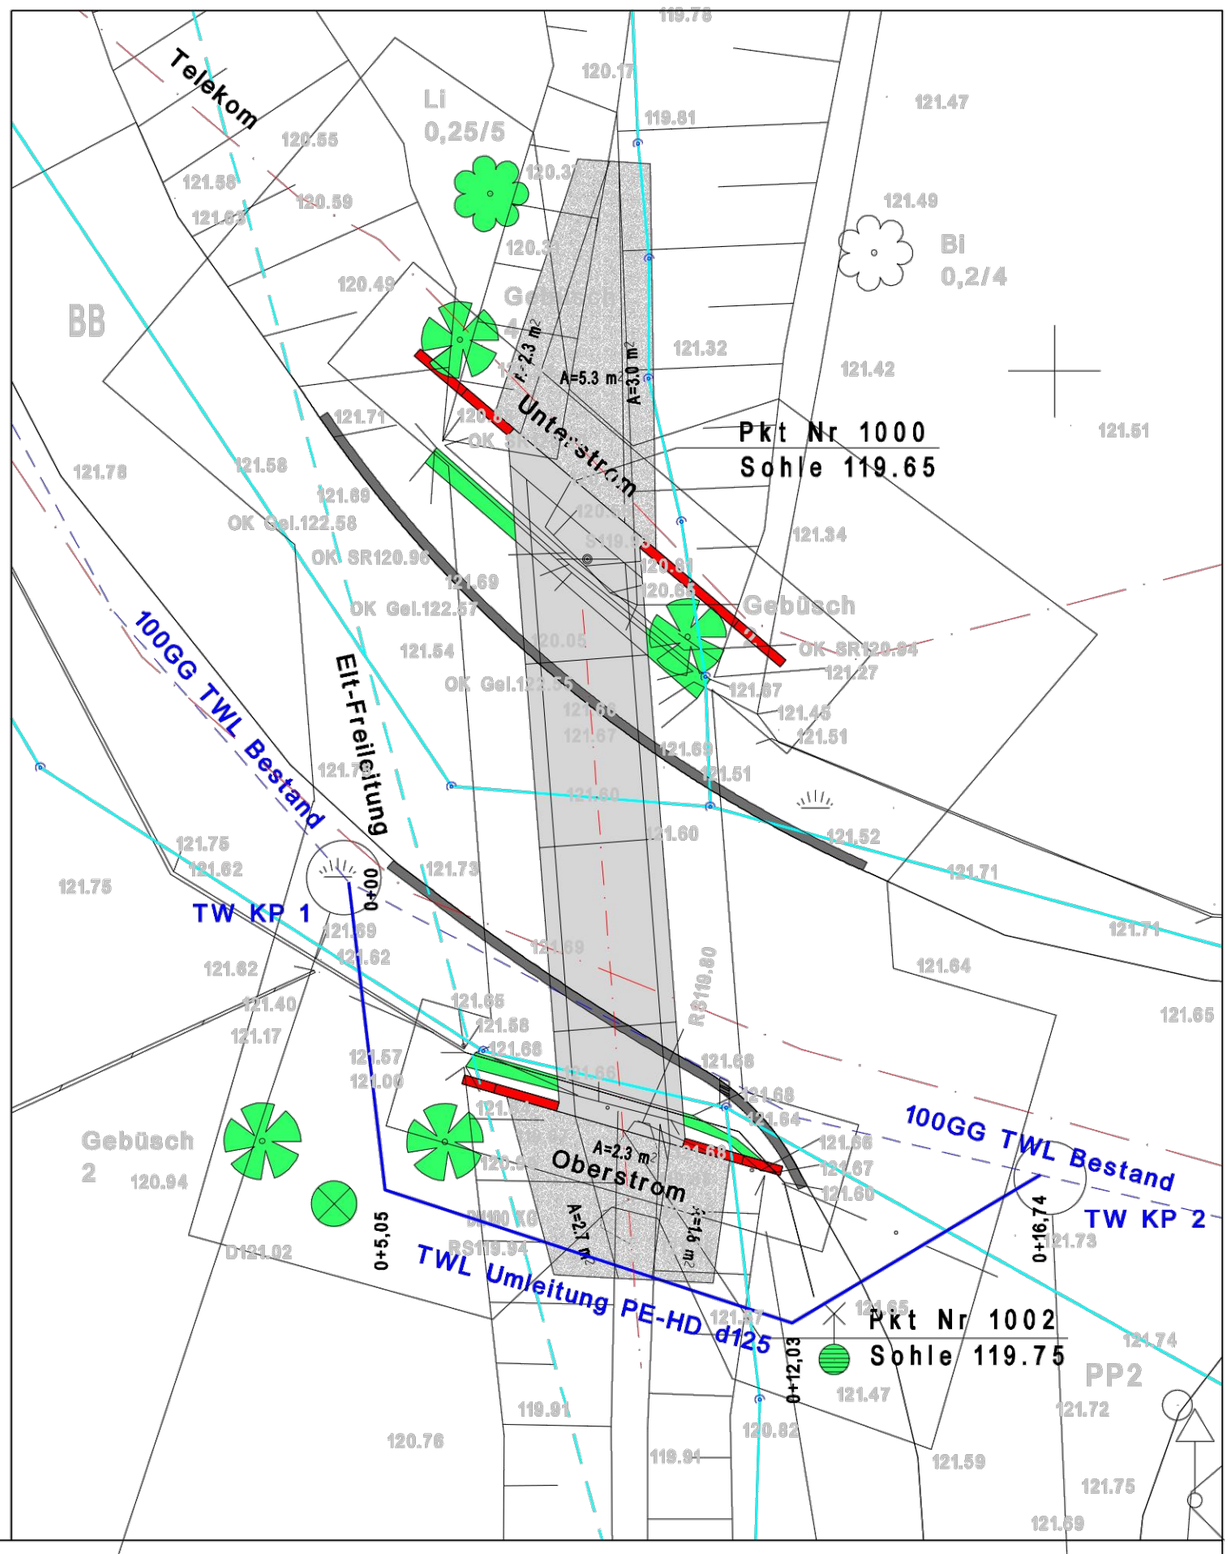

Längsschnitt

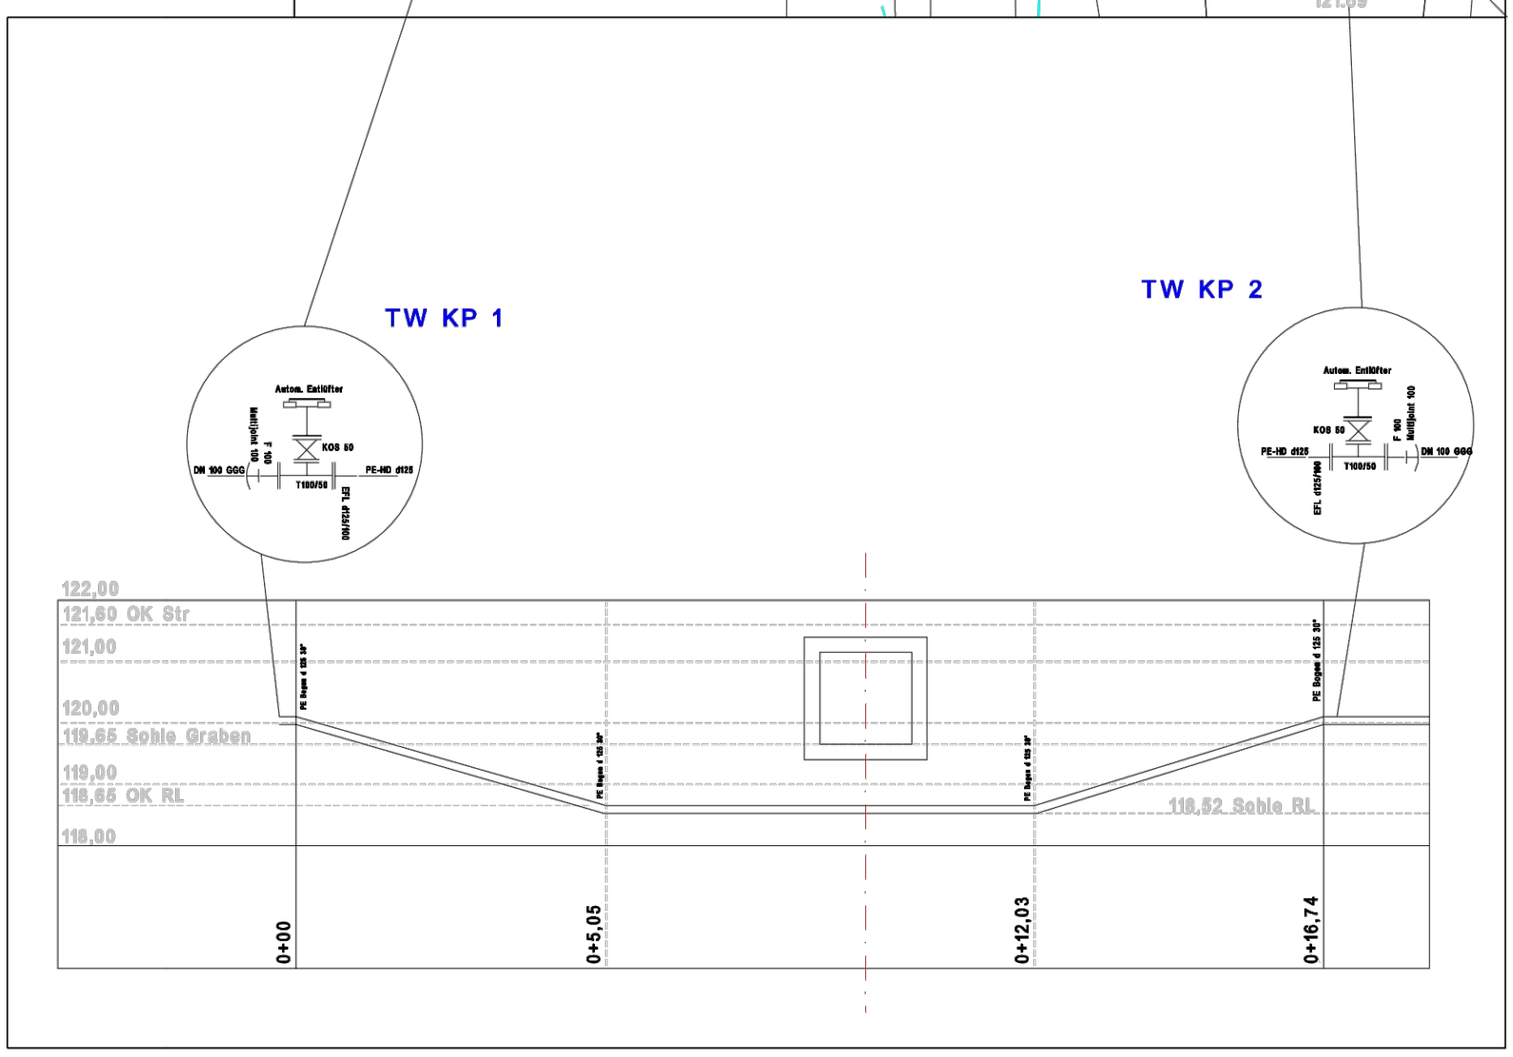

	Datum	Zeichen
bearbeitet		
gezeichnet		
geprüft		

Gemeinde Krauschwitz

Geschwister-Scholl-Straße 100
02957 Krauschwitz

Unterlage Nr. 3
Blatt Nr. 1
Reg.-Nr. 1
Datei

Ausführungsplanung

Ersatzneubau des Straßendurchlasses über den Schwarzen Graben in Sagar Gemeinde Krauschwitz

Trinkwasserleitung - Düker

	Datum	Zeichen
bearbeitet	01.02.2022	
gezeichnet	28.03.2025	
geprüft		

Hoehenbezug: DHHN2016

Planzeichnung

Maßstab 1 : 100

aufgestellt: ..... Unterschrift

geprüft: ..... Unterschrift

..... Unterschrift

genehmigt: ..... Unterschrift