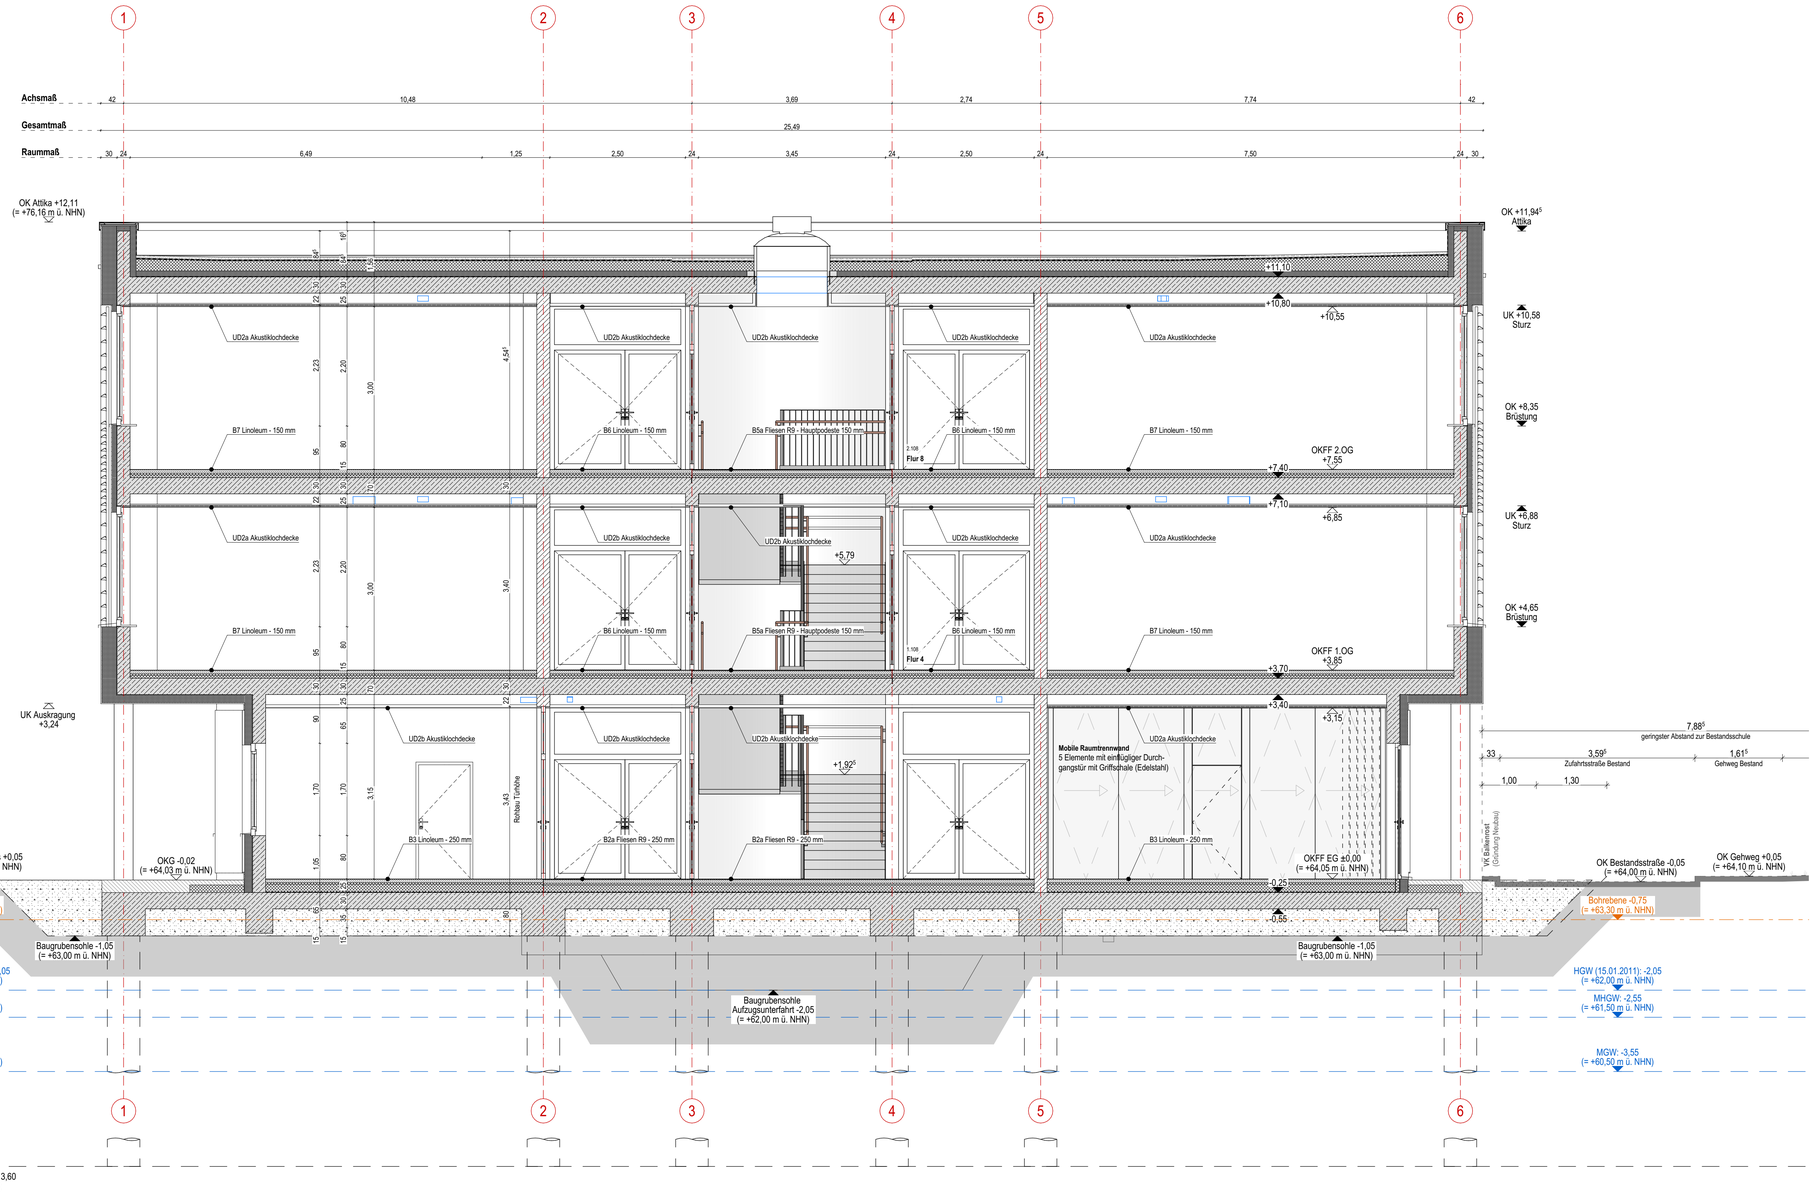

Index	Datum	Art der Änderung	Gez.
a	30.09.2022	Anpassung WDVS-Stärke (+3 cm stärker)	MM

OKFF EG = +/- 0,00 = 64,05 m ü. NHN

Bauvorhaben

AM 19-245 SKD

Ersatzneubau der Schule für Körperbehinderte „Schule An der Muldaue“

Bauherren

Stadt Dessau-Roßlau
vertreten durch das Dezernat für Stadtentwicklung und Umwelt und das Amt für zentrales Gebäudemanagement

Gustav-Bergt-Straße 1
06862 Dessau-Roßlau
Tel: 0340/ 204-2065
Fax: 0340/ 204-2965
zgm@dessau-rosslau.de
http://verwaltung.dessau-rosslau.de

Architekten

Planungszeichnung

Querschnitt AA

Planungsdaten		Status	BAUFREI
Phase	LP5	Format	950 x 594
Aufgestellt/ Bearbeiter		Datum	08.06.2022
Geprüft		Projekt-Nr.:	
Maßstab	1:50	Plan-Nr.:	A-03-01_Fa

Dieses Projekt nebst Anlagen darf ohne unsere Genehmigung weder vervielfältigt noch ganz oder teilweise drüberweg, verwendet oder dritten zugänglich gemacht werden; es gilt ausnahmslos das UrhG in der derzeitigen Fassung. alle Urheberrechte bleiben vorbehalten.