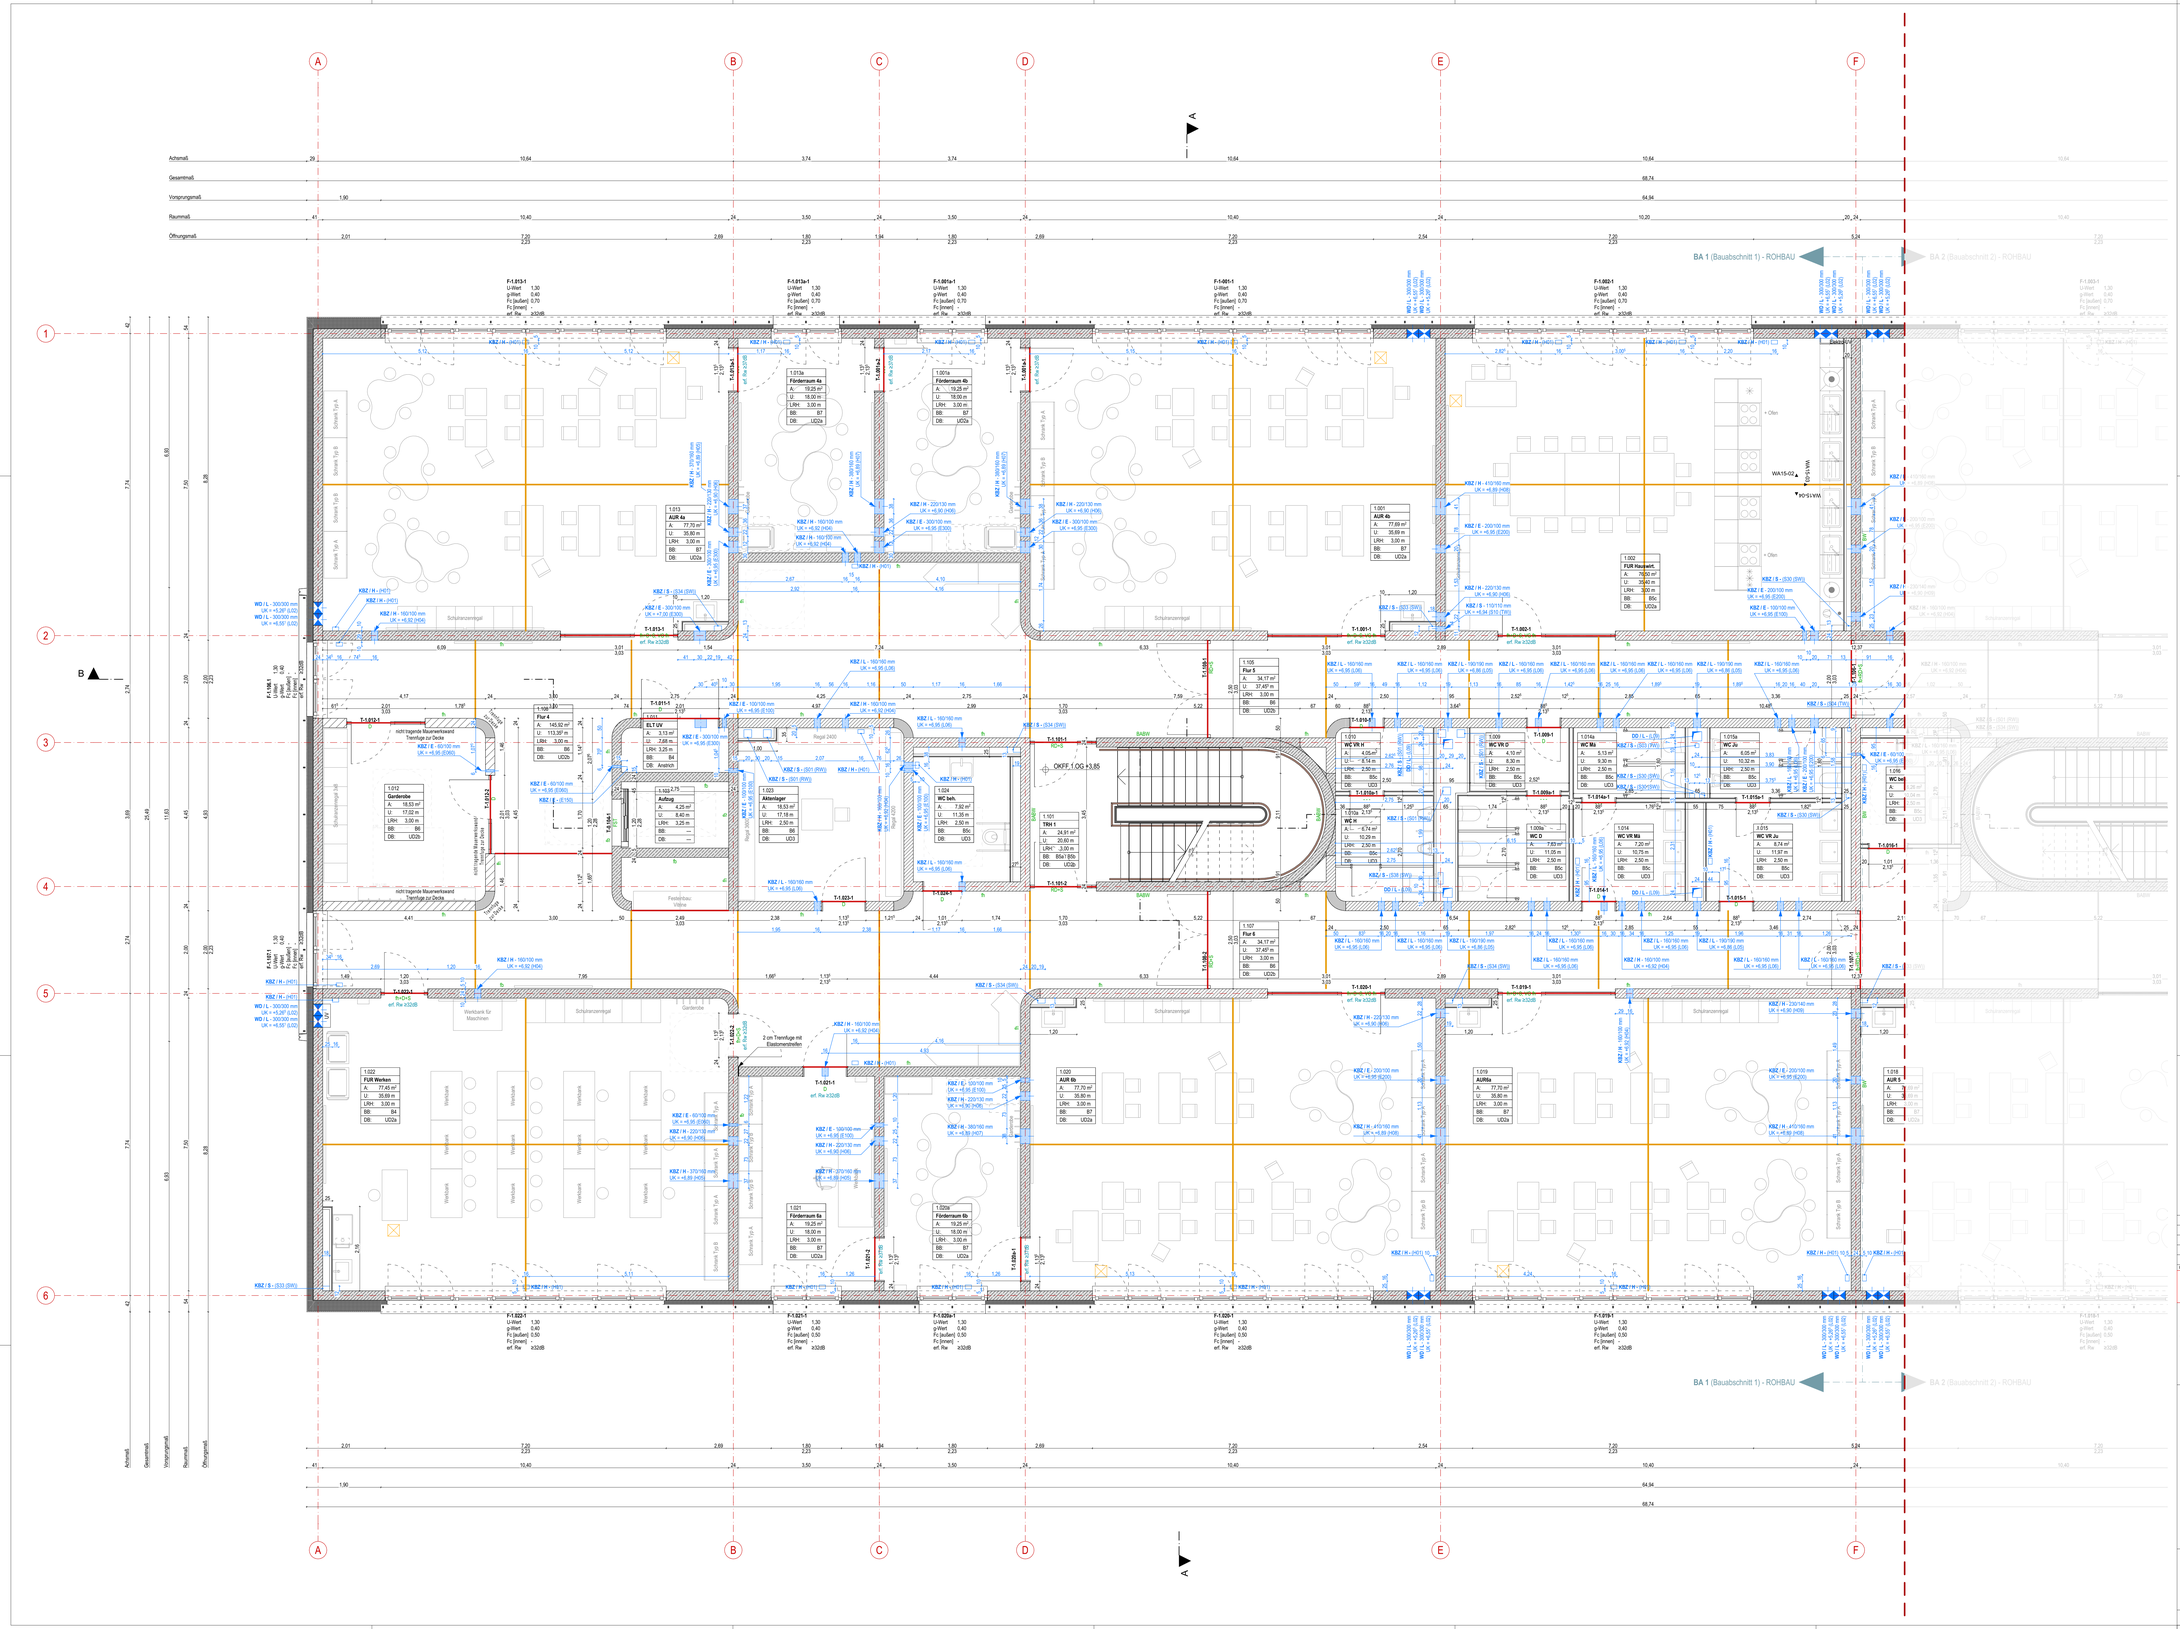

Legende

- Grundstücksgrenze
- Höhenangaben OKFF
- Höhenangaben OKRF
- Achsen
- Stahlbeton
- Mauerwerk (tragend)
- Mauerwerk (nicht tragend)
- Trockenbau
- Dämmung
- Brandschutz
- LRH: Lichte Raumhöhe von OKFF bis UK LRH

Legende Estrichfugen

- Bewegungsfugen mit Dämmstreifen
- Scheinfugen mit Reaktionsharz verschlossen
- Randfugen (Bewegungsfugen) siehe Detail

Legende Abkürzungen

OK	Oberkante
UK	Unterkante
FF	Fertigfußboden
RB	Rohboden (Bodenplatte - KG 322)
RD	Rohdecke (Deckenkonstruktion - KG 351)
UD	Unterhangdecke
UZ	Unterzug
LRH	lichte Raumhöhe
BRH	Brüstungshöhe (Rohbauöffnung; gemessen ab OKFF)
BB	Bodenbelag / Deckenbelag
DB	Deckenbekleidung / Dachbekleidung

Legende Bodenbeläge EG

- B1 | **Epoxidharz** | 250 mm
- B2a | **Fliesen RS** | 250 mm
- B2b | **Fliesen R10** | 250 mm
- B3a | **Linoleum 3kN** | 250 mm
- B3b | **Linoleum 5 kN** | 250 mm | **Aula**

Legende Bodenbeläge OG

- B4 | **Epoxidharz** | 150 mm
- B5a | **Fliesen RS** | 150 mm | Treppenhaus
- B5b | **Fliesen R10** | 150 mm | Treppenhaus - Zwischenpodeste
- B6 | **Fliesen R10** | 150 mm
- B6 | **Linoleum 5 kN** | 150 mm
- B7 | **Linoleum 3 kN** | 150 mm

Legende Decken- und Deckbekleidungen

- LDZ1a | **Akustikdecke mit Dämmauflage** | Abhänghöhe 250 mm
- LDZ2b | **Akustikdecke ohne Dämmauflage** | Abhänghöhe 250 mm
- LDZ3 | **Kastendecke Akustik** | Abhänghöhe 250 / 750 / 900 mm
- LDZ4 | **Gipsfaserplatten Aufbau** | 15 mm Schattenfuge an Stilß-Blöcken
- **Anstrich**

Legende Deckenzüge

- WD - Wanddurchbruch
- KBZ - Kernbohrzone (Wand)
- KBZ - Kernbohrzone (Decke)
- DD - Deckendurchbruch
- BD - Bodendurchbruch
- DS - Deckenschlitz
- WS - Wandschlitz
- KB - Kernbohrung (Wand)
- KB - Kernbohrung (Decke)
- H - Heizung
- L - Lüftung
- K - Kälte
- S - Sanitär
- E - Elektro

Bauteilaufbauten siehe Blatt **A-05-00**

Index	Datum	Art der Änderung	Ges.

OKFF EG = +/- 0,00 = 64,05 m ü. NHN

Bauvorhaben

AM 19-245 SKD

Ersatzneubau der Schule für Körperbehinderte „Schule An der Muldaue"

Bauherren

Stadt Dessau-Roßlau
vertreten durch das Dezernat für Stadtentwicklung und Umwelt und das Amt für zentrales Gebäudemanagement
Gustav-Bergt-Straße 1 | Tel: 0340 204-2065 | zgm@dessau-rosslau.de
06862 Dessau-Roßlau | Fax: 0340 204-2065 | http://verwaltung.dessau-rosslau.de

Architekten

Planungszeichnung

Ausbaugrundriss 1. Obergeschoss - Teilplan 1

Planungsdaten			Status	BAUFREI
Phase	LP5		Format	1.320 x 841
Aufgestellt/ Bearbeiter			Datum	30.01.2025
Geprüft			Projekt-Nr.:	
Maßstab	1:50		Plan-Nr.:	A-02-02-01_Fs

Dieses Projekt nebst Anlagen darf ohne unsere Genehmigung weder vervielfältigt noch ganz oder teilweise anderweitig verwendet oder mittels Lichtpausen gefertigt werden, es ist ausschließlich dem Urheber in der derzeitigen Fassung, das Urheberrechte bleiben vorbehalten.