



Querschnitt B - B

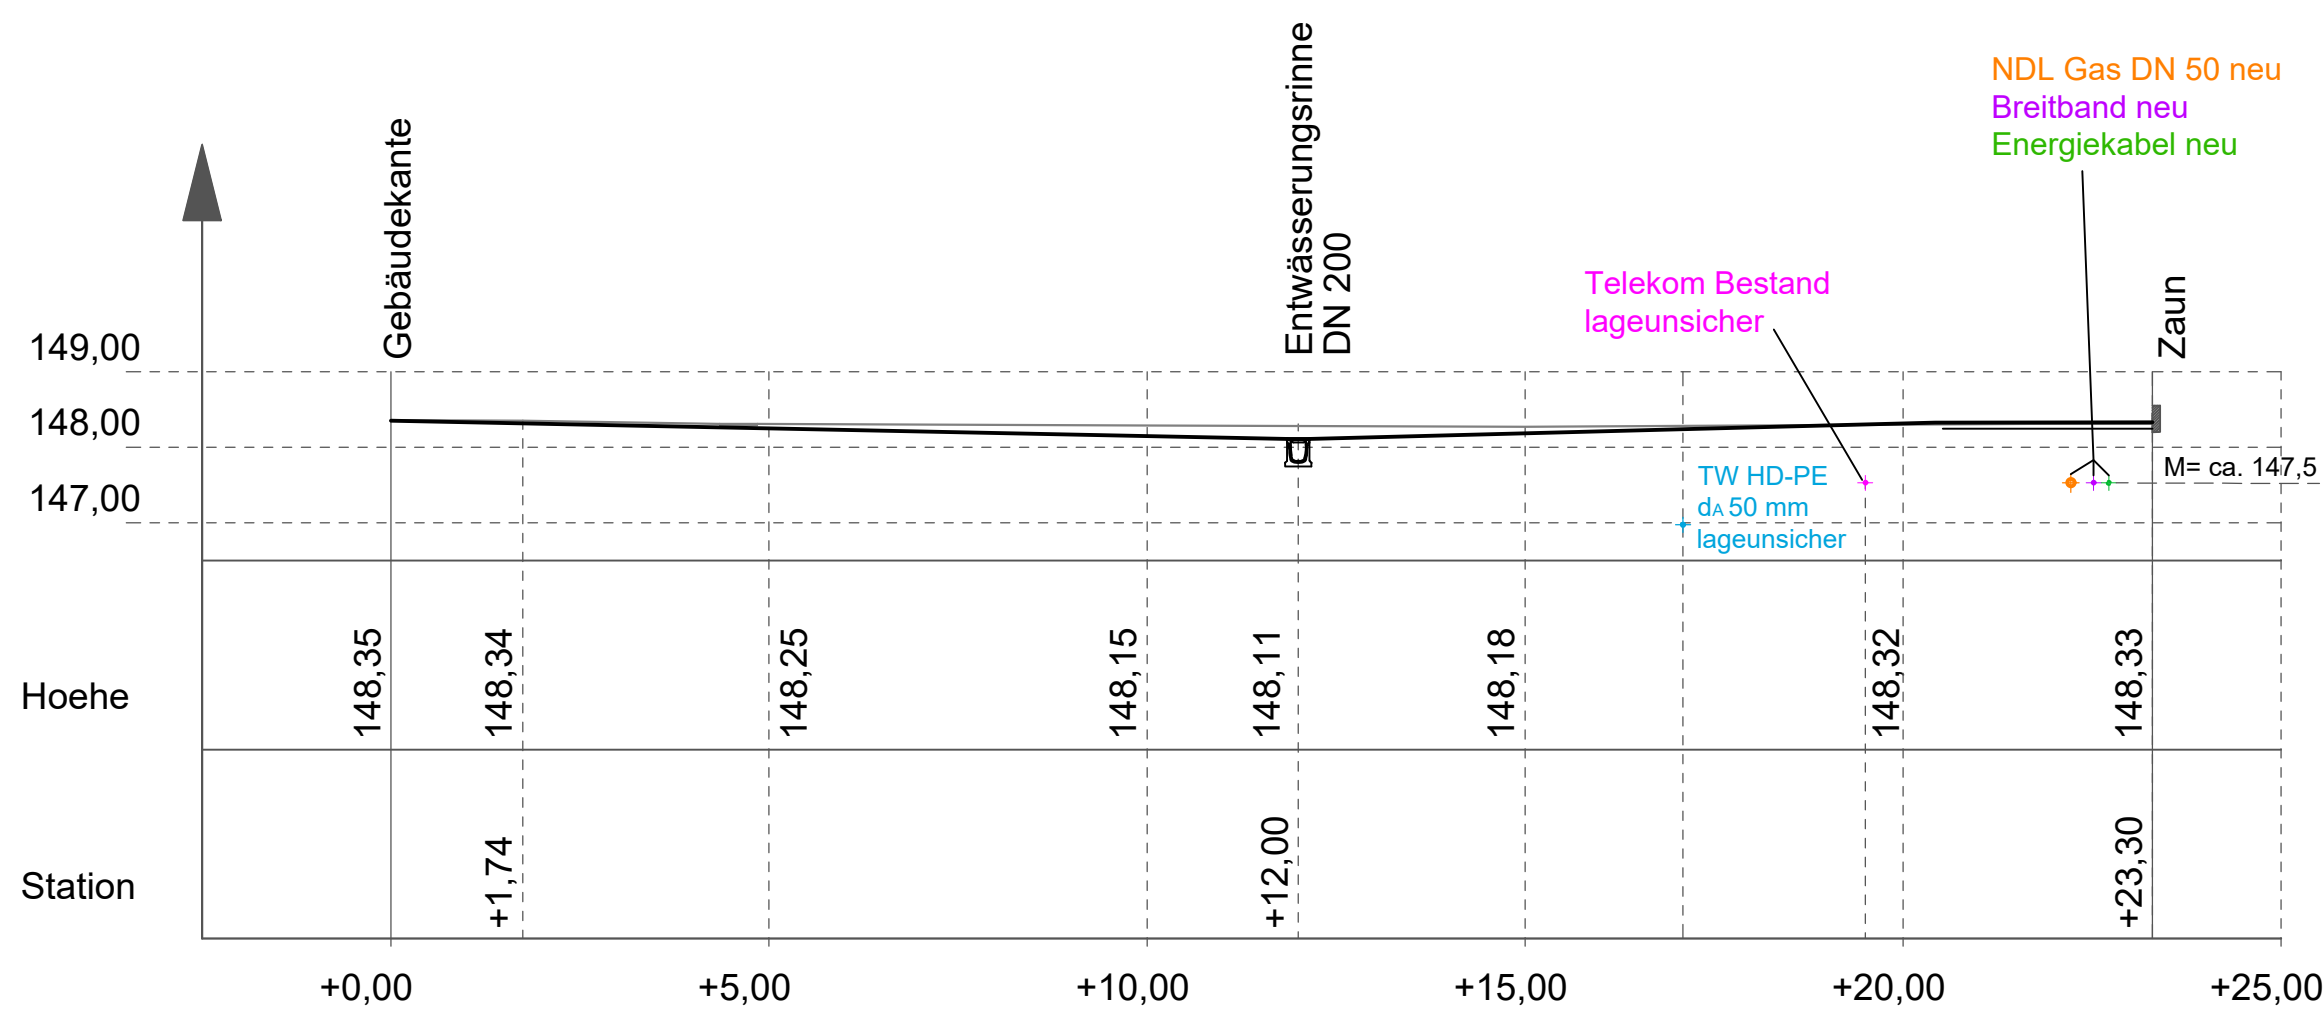


Querschnitt C - C

Ein- / Ausfahrt

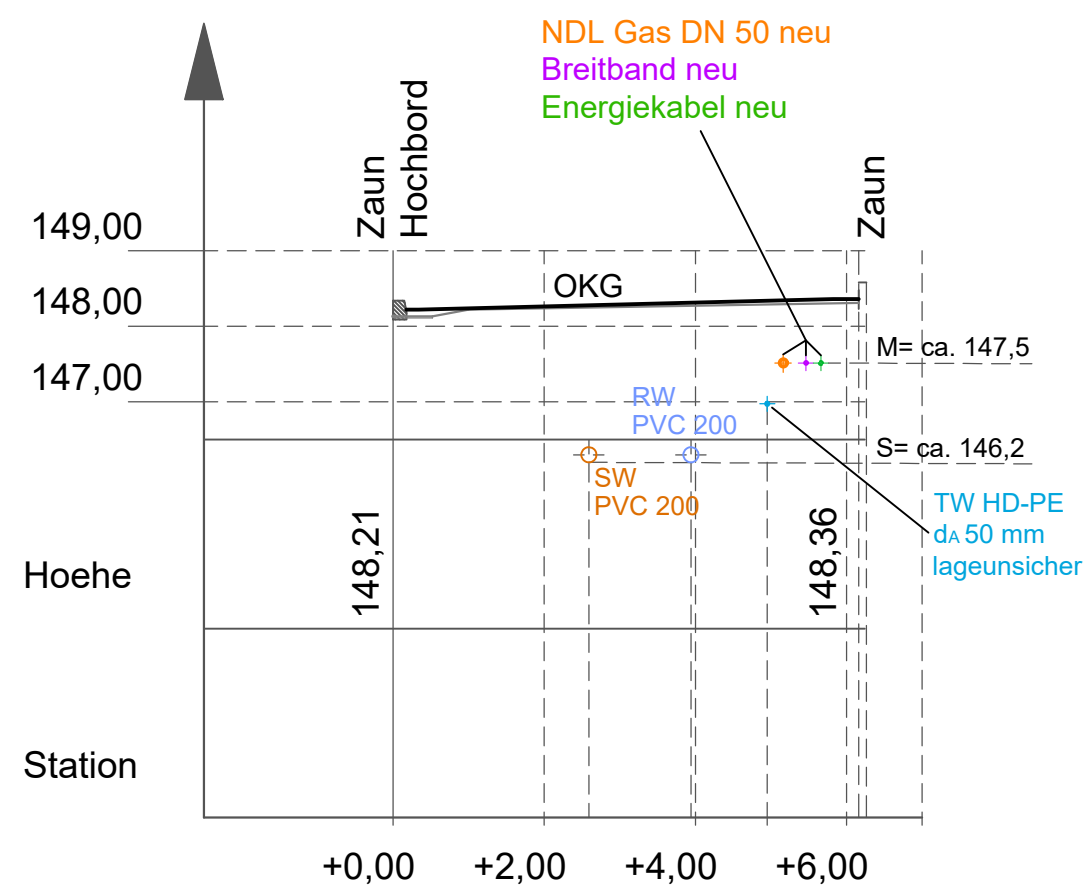

Querschnitt A - A

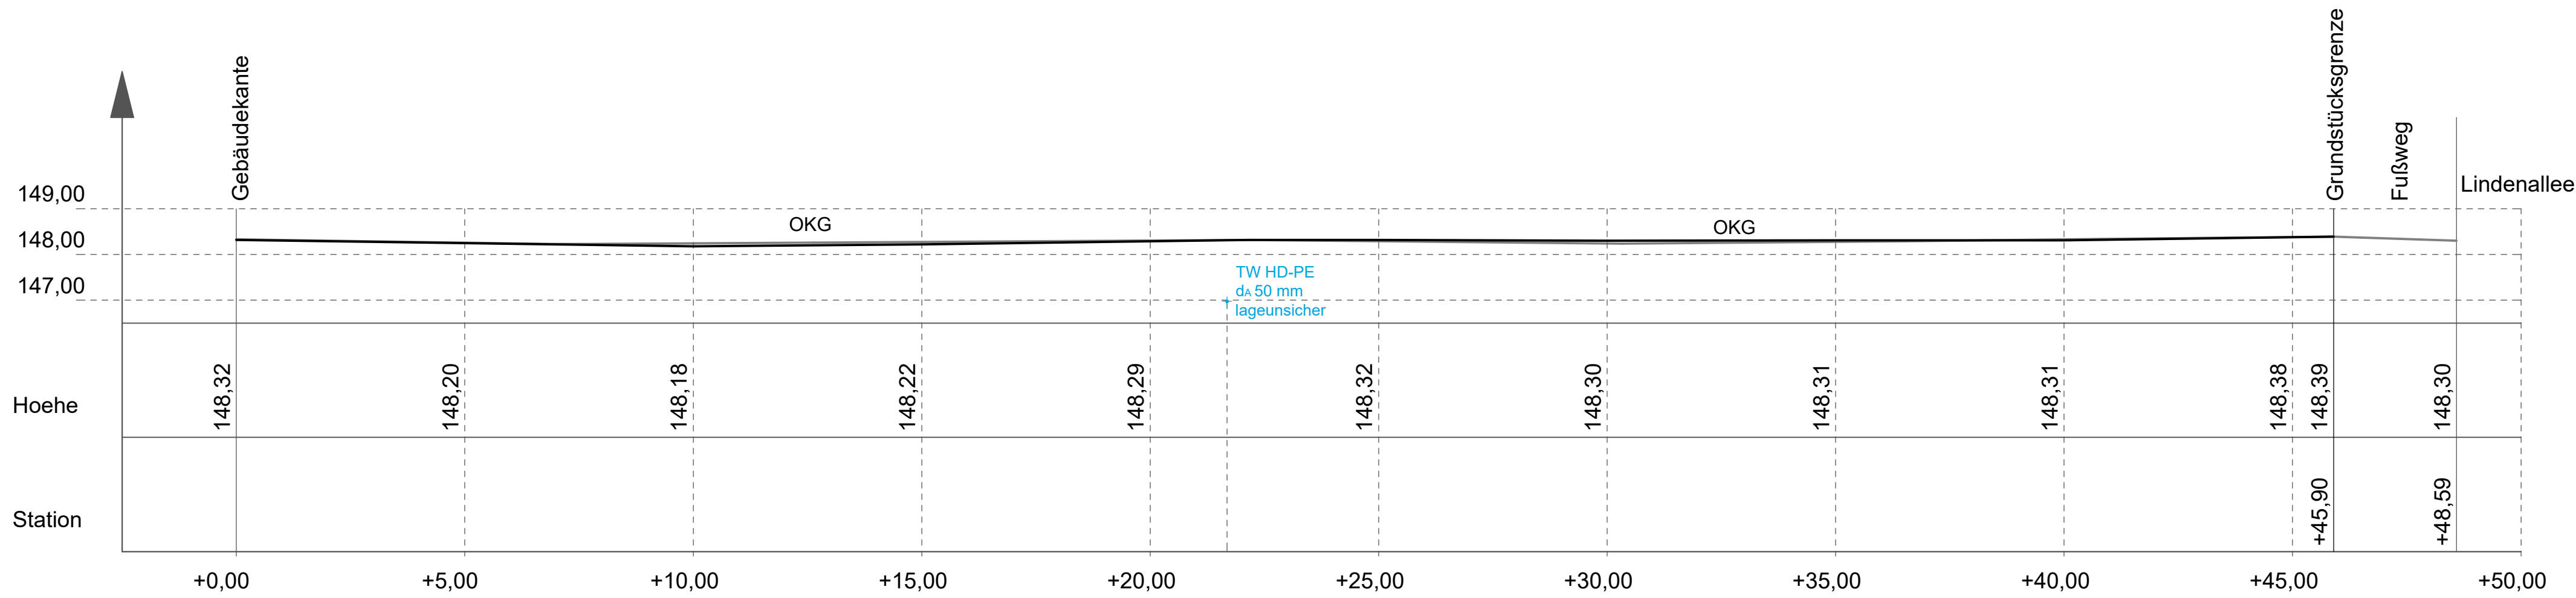

Legende:

- OKG neu
- OKG neu
- Schmutzwasser Bestand
- Regenwasser Bestand
- NDL Gas neu
- Breitband neu
- Telekom Bestand
- Energiekabel neu

Index	Änderungsgrund			Datum	Name
Auftraggeber:					
		Stadt Radeburg Heinrich-Zille-Str. 6 01471 Radeburg			
Projekt: 01471 Radeburg, Lindenallee 3, FFw-Standort Erneuerung Außenanlage, Medienoptimierung			Ingenieur- und Bauplanungsbüro Block Wasser • Abwasser • Abfall An der Textmairie 3 01558 Griesenham Tel.: 03522/528452 - E-Mail: info@block-planung.de		
Darstellung: Querschnitte					
Planungsstand: Ausführungsplanung			Anlage 4		
gezeichnet: Kotsch		geprüft: Block	Datum: 19.12.2024		Format / Größe: DIN A1 (841 x 594 mm)
				Maßstab: 1 : 100/100	
Diese Unterlage ist Eigentum des IBB - Ingenieur- und Bauplanungsbüro Block und ist urheberrechtlich geschützt. Sie darf ohne ausdrückliche Genehmigung weder vervielfältigt noch Dritten zugänglich gemacht oder für Dritte verwendet werden. Zuwiderhandlungen verpflichten zu Schadensersatz. Schutzvermerk DIN 34-1-D.				Zeichnungs-Nr. / Index: 24/09 - 5 - 04	Blatt-Nr.: 1