


ÜSLP
FFw-Radeburg

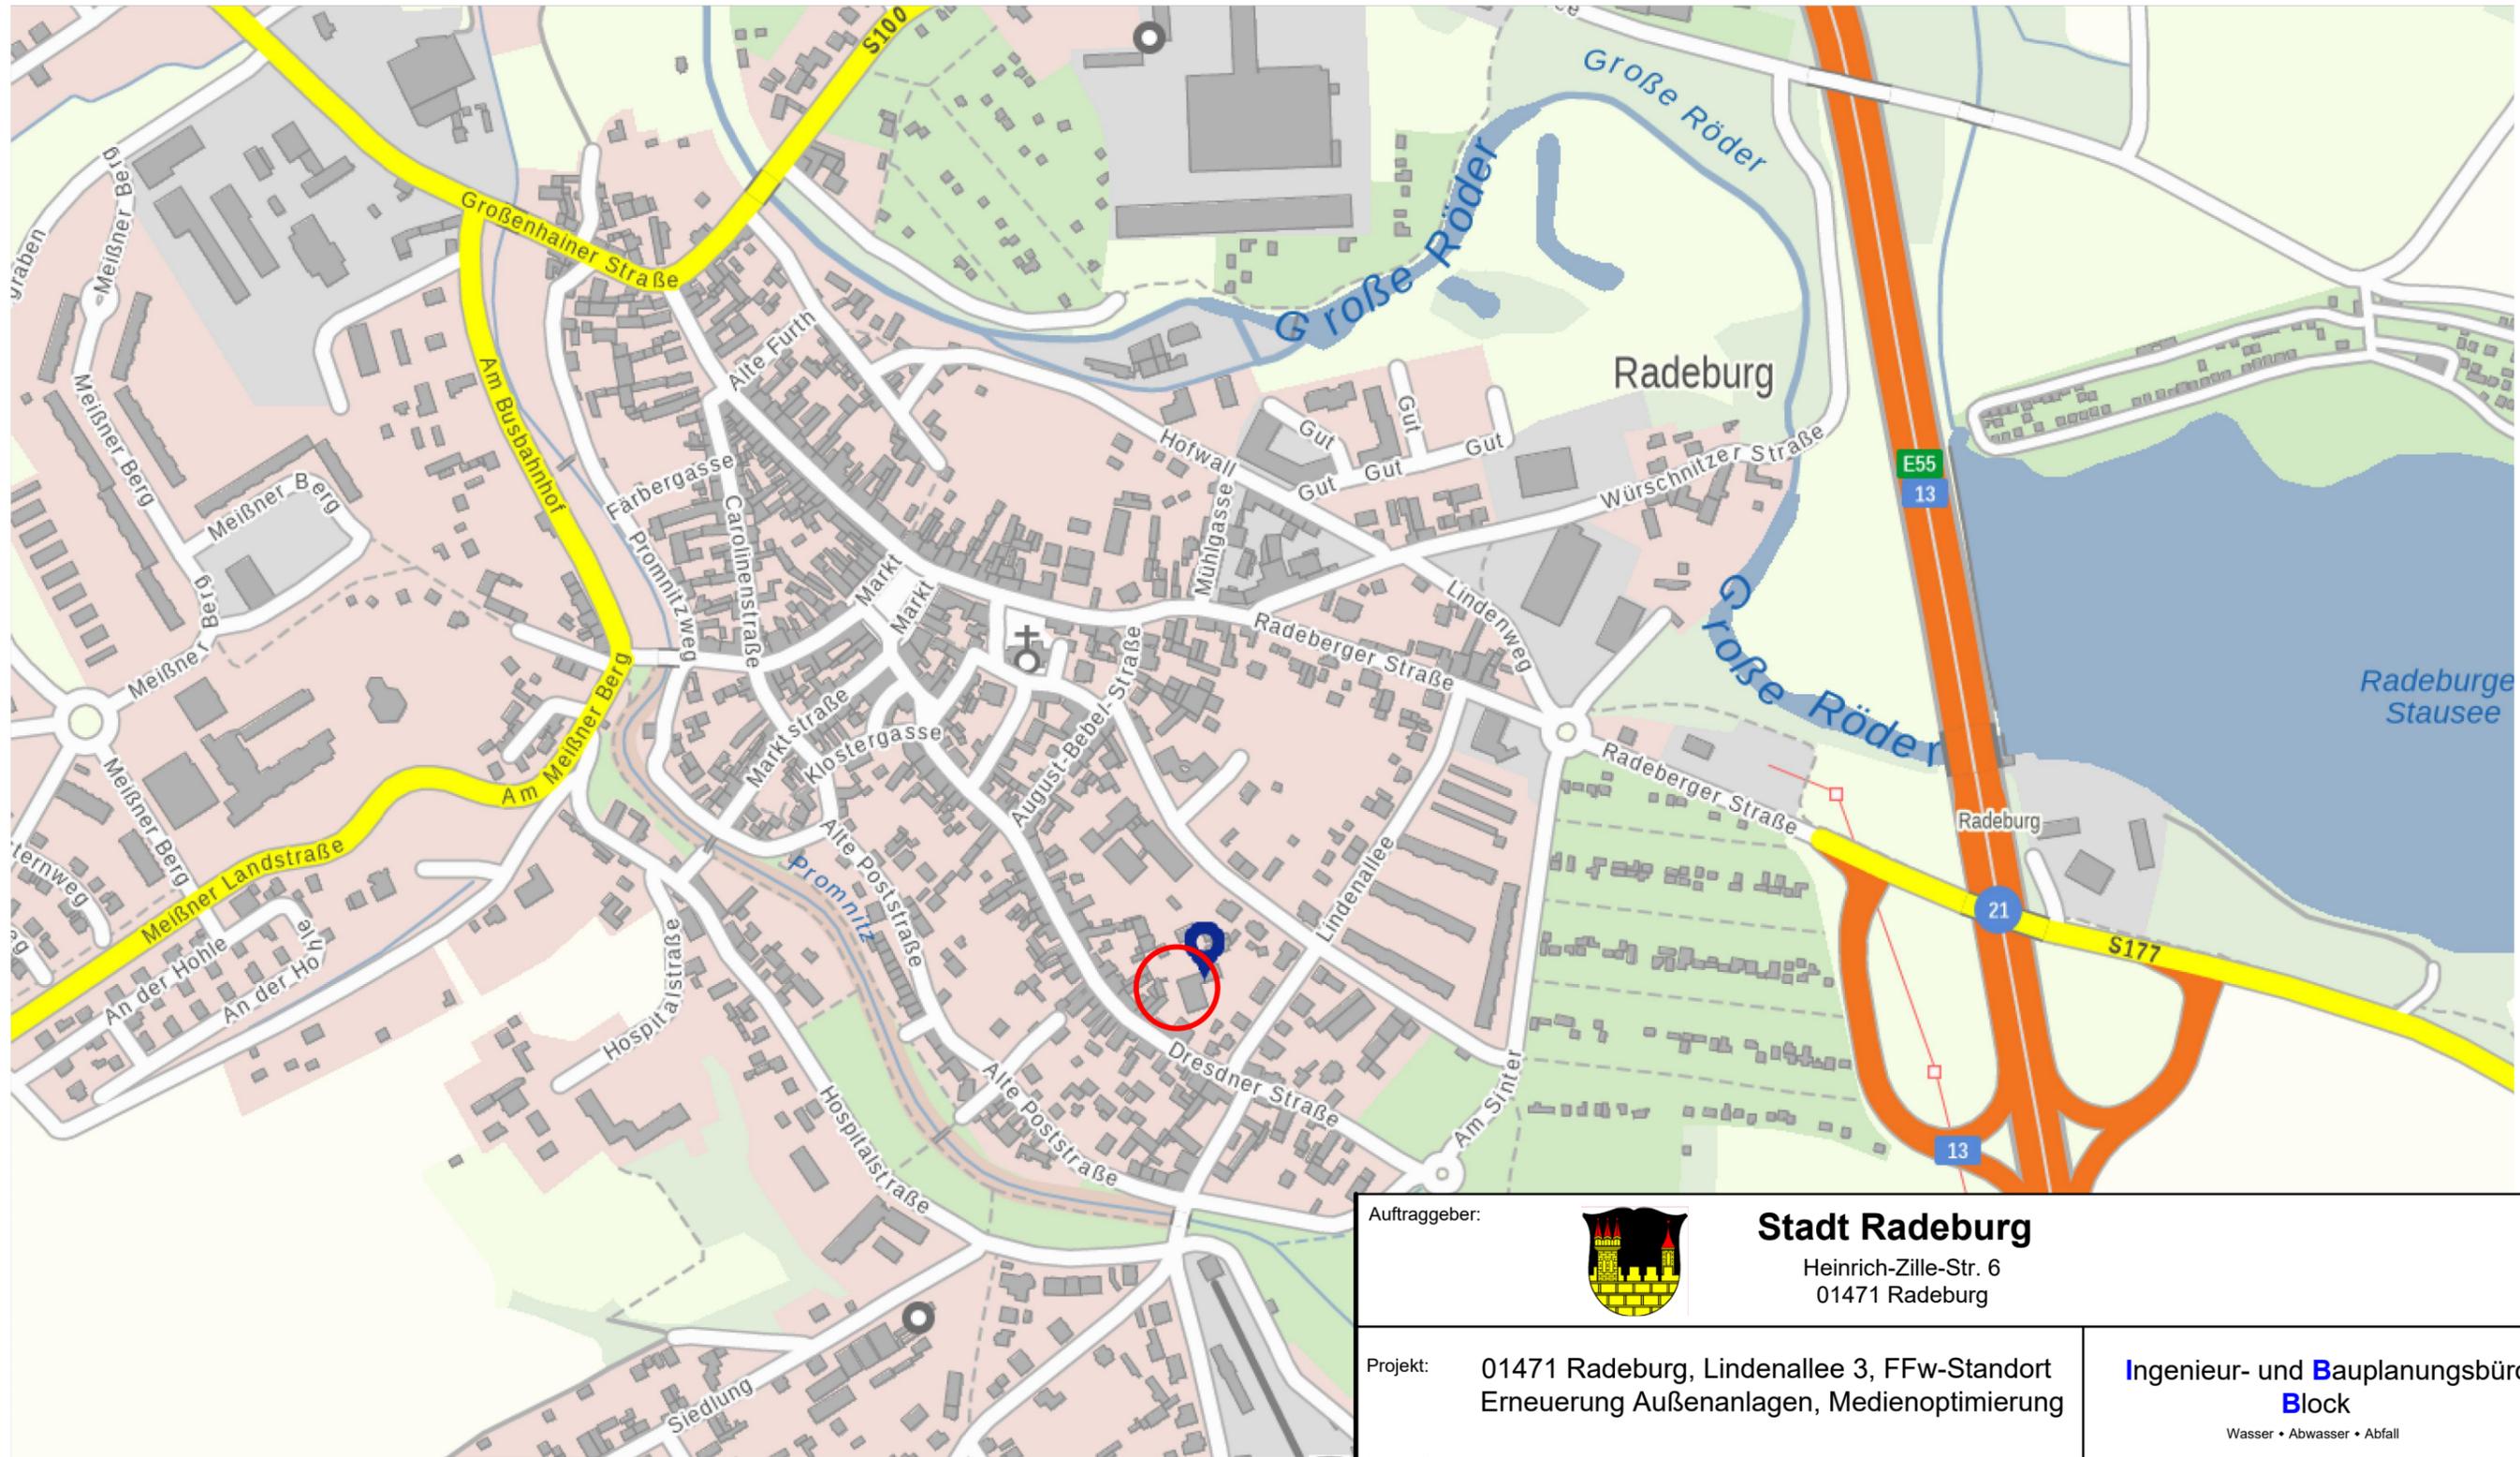

Baustellenbereich

Auftraggeber:  Stadt Radeburg Heinrich-Zille-Str. 6 01471 Radeburg		Ingenieur- und Bauplanungsbüro Block Wasser • Abwasser • Abfall An der Textimabücke 3 01558 Großenhain Tel.: 03522/528452 - E-Mail: info@block-planung.de	
Projekt: 01471 Radeburg, Lindenallee 3, FFw-Standort Erneuerung Außenanlagen, Medienoptimierung		Anlage 1	
Darstellung: Topografischer Übersichtslegeplan		Format / Größe: DIN A3 (420 x 297 mm)	Maßstab: 1 : 5.000
Planungsstand: Ausführungsplanung	gezeichnet: Kotsch	geprüft: Block	Datum: 19.12.2024
Zeichnungs-Nr. / Index: 24/09 - 5 - 01		Blatt-Nr.: 1	
Diese Unterlage ist Eigentum des IBB - Ingenieur- und Bauplanungsbüro Block und ist urheberrechtlich geschützt. Sie darf ohne ausdrückliche Genehmigung weder vervielfältigt noch Dritten zugänglich gemacht oder für Dritte verwendet werden. Zuwiderhandlungen verpflichten zu Schadensersatz. Schutzvermerk DIN 34-1-D.			

Y:\IBB\Projekte\Stadt-Radeburg\FFw-Radeburg\Pläne\AP\Medien.dwg