


Regelquerschnitt 2-2 Winzerstraße Haus-Nr. 22

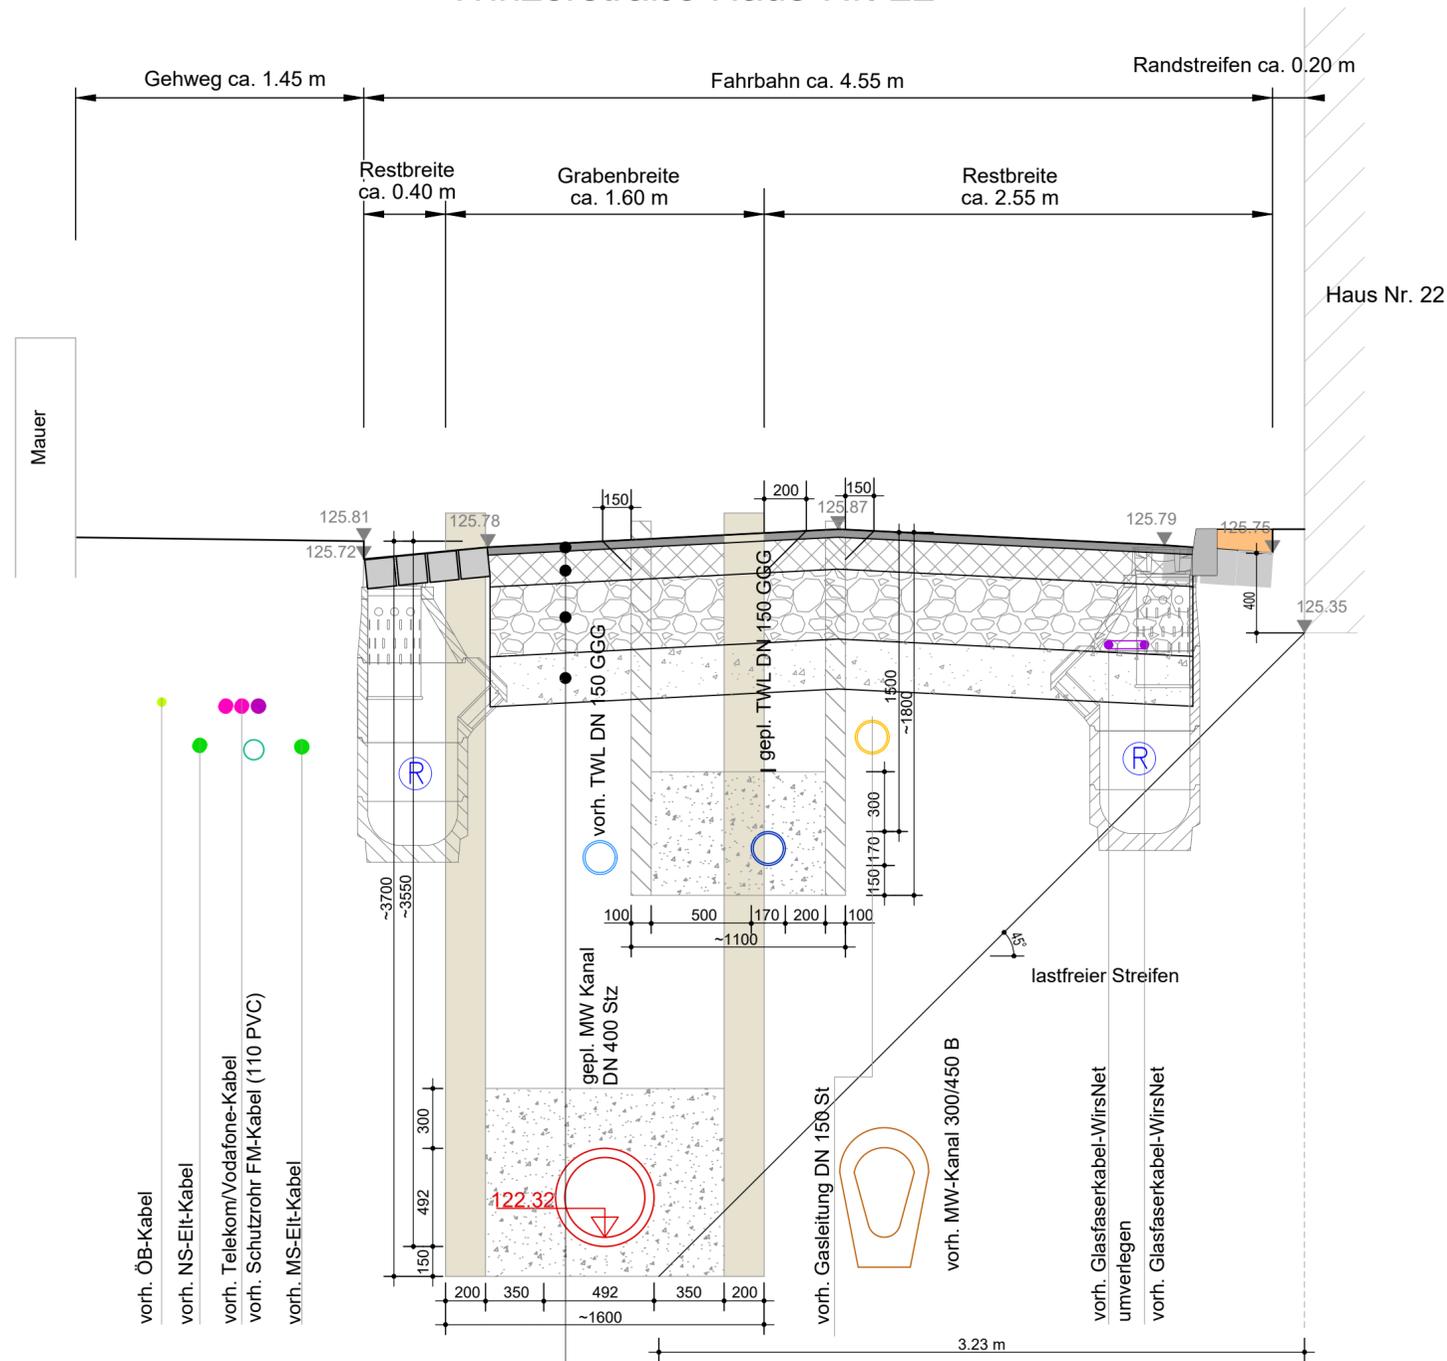

- 4 cm Deckschicht AC 11 DS, BM 25/55-55A
- 16 cm Asphalttragschicht AC 22 TS, BM 50/70
- 35 cm Frostschuttschicht Brechkorngemisch 0 / 32, EV2 >= 120 MN/m²
- 55 cm Dicke Straßenaufbau auf Planum EV2 >= 45 MN/m²**
- +25 cm Frostsichere Untergrundverbesserung Brechkorngemisch 0 / 45 EV2 >= 120 MN/m²

- Ⓡ Straßenabläufe
300x500, Klasse D, Guss
Eimer C3,
Auflagering 10b, Konus 11
Muffenteil 3a, Zwischenteil 6a, Boden 2a
Anschluß DN/OD 160 PP

Die eingetragenen Leitungen sind nachrichtlich von den speziellen Leitungskarten der Versorgungsträger übernommen. Der dargestellte Leitungsbestand erhebt keinen Anspruch auf Vollständigkeit und absolute Lagegenauigkeit. Gültig sind nur die im Rahmen der Leitungslageauskunft einzuholenden Unterlagen der Versorgungsträger.

C			
B			
A			
Index	Datum	Name	Änderung


**Wasser Abwasser Betriebsgesellschaft
Radebeul + Coswig mbH**

Auswechslung MW-Kanal, TB Umverlegung TWL, TB Auswechslung/Neuanschlüsse HA Gas, ergänzender Straßenbau Winzerstraße von Dr.-Külz-Straße bis Zillerstraße

Ausschreibung	Projekt Nr.:
Regelquerschnitt 2-2	RC.547.24
	Maßstab:
	1:25
	Lage-/Höhensystem:
	ETRS/UTM33N DHHN2016
	Blatt Nr.:
	Index:
	4.2

ACI - AQUAPROJECT CONSULT
 INGENIEURGESELLSCHAFT MBH
 

Gottfried-Keller-Str. 13 01157 Dresden Tel. 0351-65860-100
Zillerstraße 14 01445 Radebeul Tel. 0351-65860-200

Datum: 11.04.2025	Datum: 11.04.2025	Datum: 11.04.2025
Gezeichnet: Beaujean	Bearbeitet: Richter	Geprüft: Heinrich