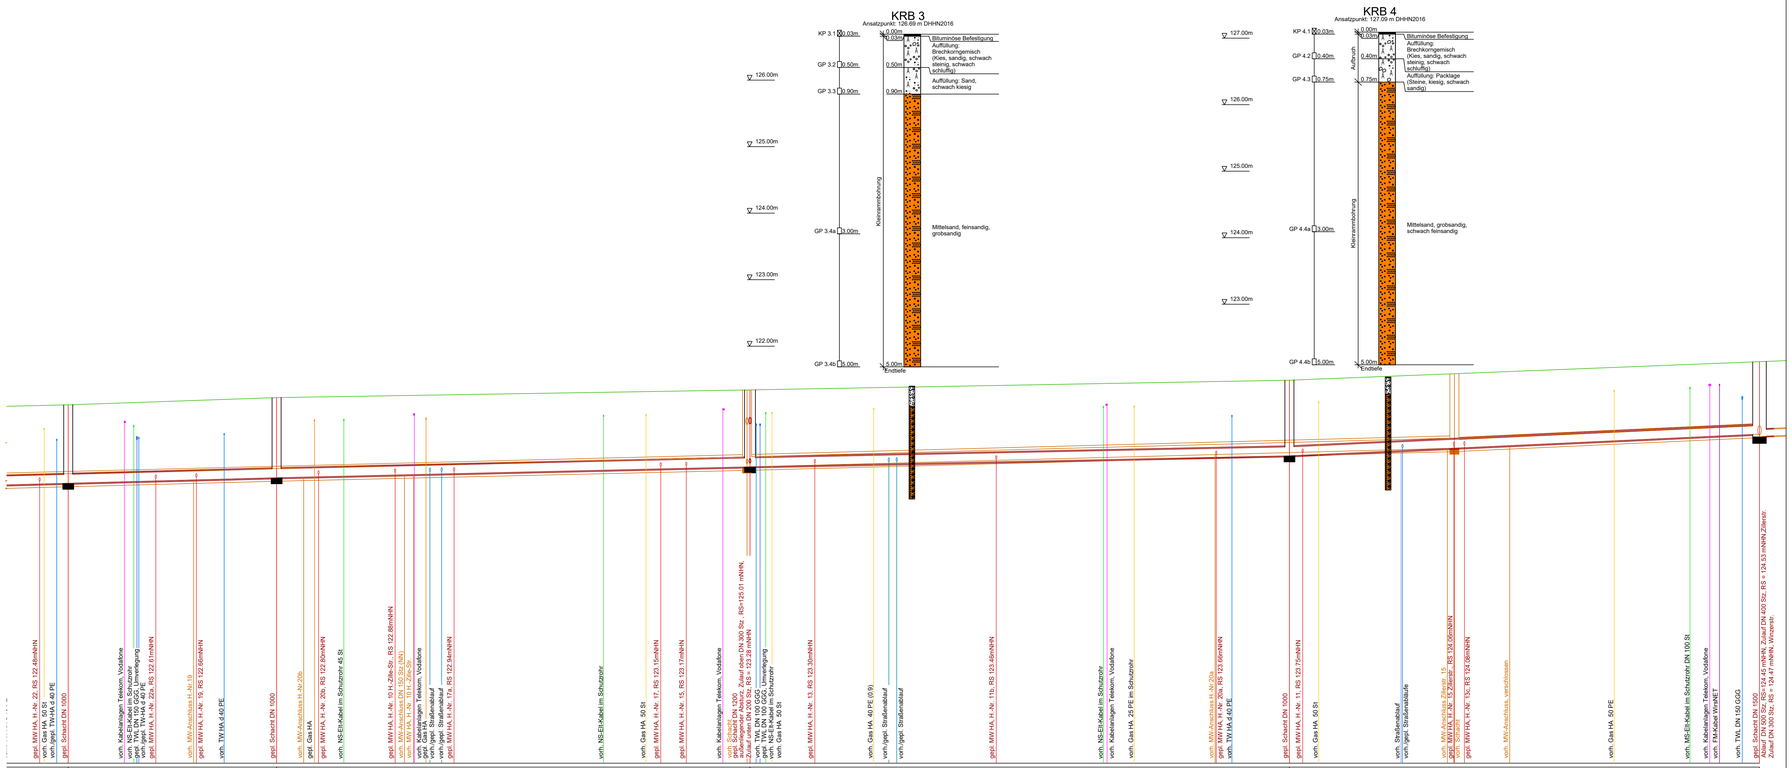

Schacht / Station	m	179.85	202.90	255.77	314.94	366.94
Haltungsbezeichnung		7.7.3-9	7.7.3-10	7.7.3-11	7.7.3-11	
Haltungslänge	m	23.05	52.37	59.67	52.00	
DN / Material	mm	DN 400 Stz	DN 400 Stz	DN 400 Stz	DN 400 Stz	
Gefälle	‰	10.63	9.23	8.21	18.37	
OK Gelände Bestand	mNHN	125.86	126.18	126.55 / 126.52	126.95	127.20 / 127.77
Sohle Rohr/Bauwerk	mNHN	122.39	122.63	123.11 / 123.11	123.60	123.84 / 124.56 / 124.47
Schachttiefe	m	3.47	3.55	3.44 / 3.41	3.35	3.26 / 3.32
Straße		Winzerstraße				

Index	Datum	Name	Änderung
C			
B			
A			

WASSER ABWASSER BETRIEBSGESELLSCHAFT

Wasser Abwasser Betriebsgesellschaft Radebeul + Coswig mbH

Auswechslung MW-Kanal, TB Umverlegung TWL, TB Auswechslung/Neuanschlüsse HA Gas, ergänzender Straßenbau Winzerstraße von Dr.-Külz-Straße bis Zillerstraße

Ausschreibung

Längsschnitt 2 - Kanal
Winzerstraße

Projekt Nr.: RC.547.24

Maßstab: 1:250/100

Lagekoordinatensystem: ETRSUTM33N DHHN2016

Blatt Nr.: 3.2 Index:

Geschäftsführer: U. Uhlig

ACI - AQUAPROJECT CONSULT INGENIEURGESELLSCHAFT MBH

Gottfried-Kieler-Str. 13 01157 Dresden Tel. 0351-65860-100
Zillerstraße 14 01445 Radebeul Tel. 0351-65860-200

Datum:	Datum:	Datum:
11.04.2025	11.04.2025	11.04.2025
Gezeichnet: Beaujean	Bearbeitet: Richter	Geprüft: Heinrich