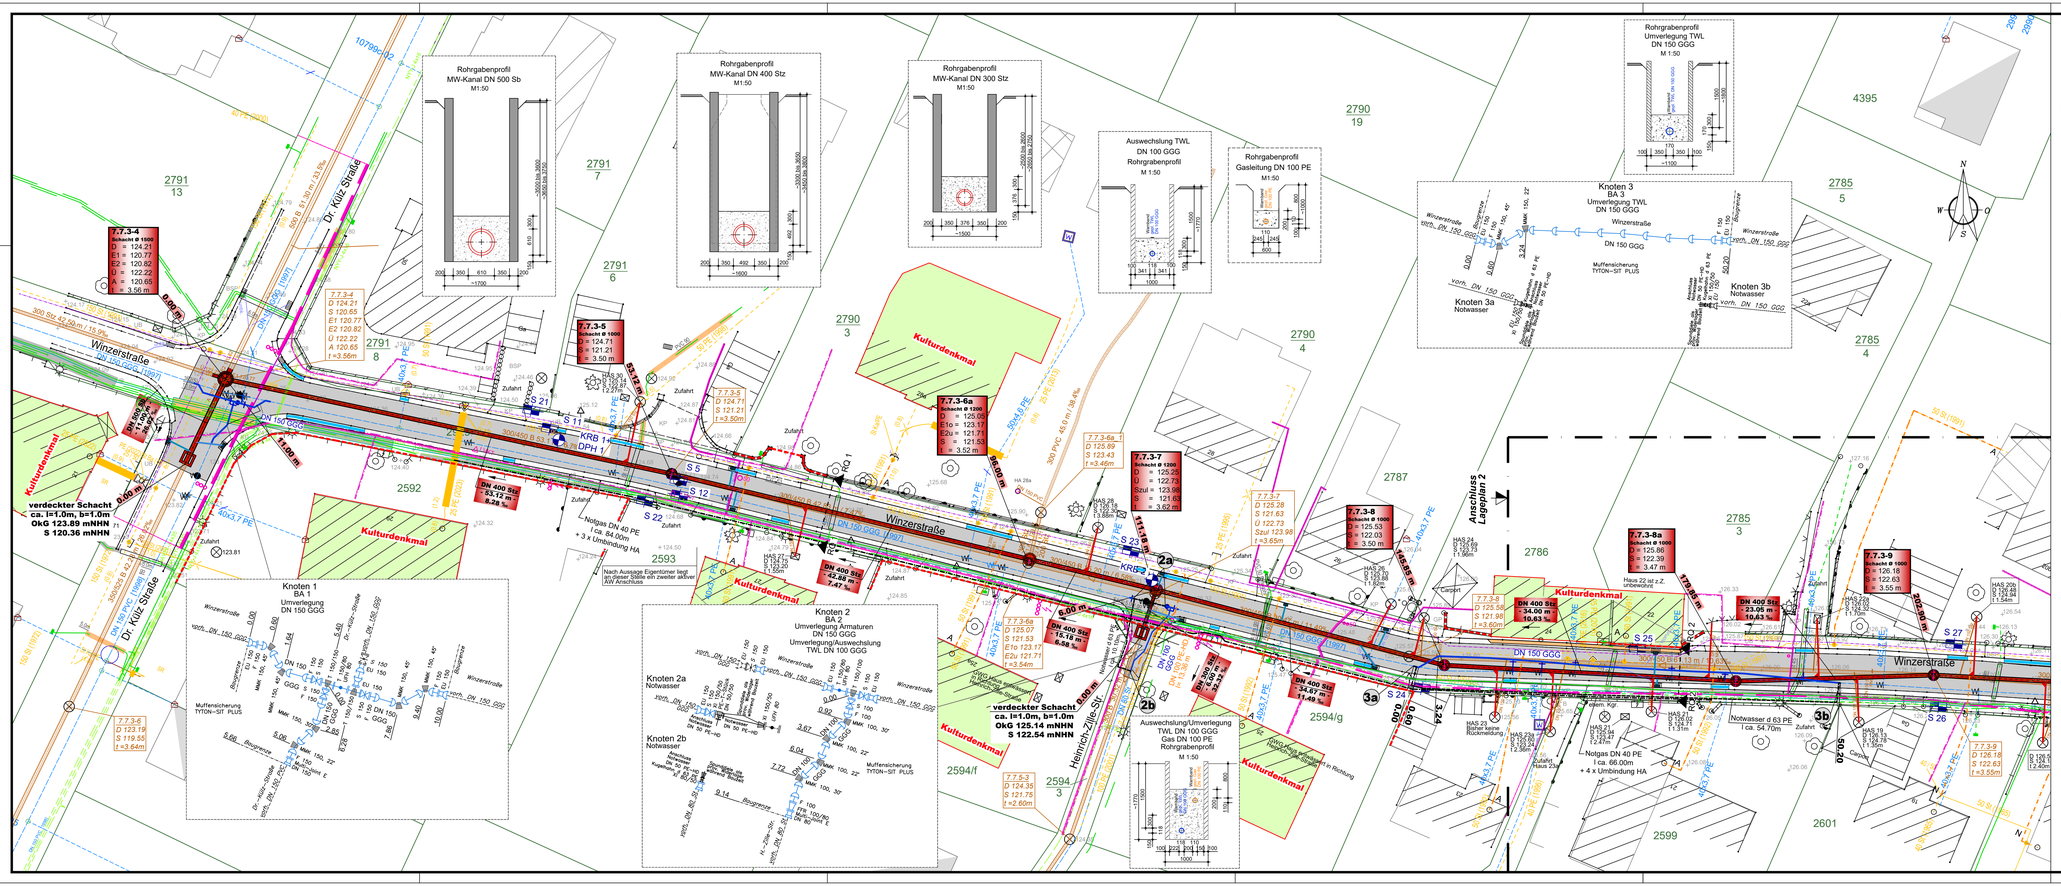


# LEGENDE

**Planung**

- Erneuerung Straßenabläufe
- Mischwasserkanal
- mit gepl. Hausanschluß
- Trinkwasserleitung
- gepl. Notwasser
- Gasleitung
- gepl. Notgas

Straßenbau

- Fahrbahn
- Erneuerung Gerinne
- Bord versetzen

**Medienbestand**

- Mischwasserkanal
- Trinkwasserleitung
- Elt-Mittelspannungskabel
- Elt-Mittelspannungskabe(außer Betrieb)
- Elt- NS-Kabel
- Elt- sonstige NS-Kabel
- Gasleitung
- ND-Gasleitung (lageunsicher)
- Gasleitung (außer Betrieb)
- Glasfaserkabel-Wirsnet
- Telekomkabel /Kabel-Vodafone
- Telekom - Kabelkanal
- Kabel öffentliche Beleuchtung
- vorh. FM-Kabelschutzrohr 110 PVC
- Flurgrenzen mit Flurstücksnummer
- 4234
- KRB 1 S 25 Bohrprofile Baugrund

LRA Meißen, SG Denkmalschutz:

- Denkmale (Flächen) — Einzeldenkmal (Typ 1)
- Denkmale (Linien) — Einzeldenkmal (Typ 1)
- Nebenanlage (Typ 2)

Straßenabläufe

| Winzerstraße | |
|---|---|
| Auswechslung | 7 Stück |
| Neuanschluss | 1 Stück |
| Dr.-Külz-Str. | |
| Auswechslung | 2 Stück |
| H.-Zille-Str. | |
| Auswechslung | 1 Stück |

| Hausanschlüsse MW | |
|---|---|
| Auswechslung | 12 Stück |

| Hausanschlüsse Trinkwasser | |
|---|---|
| Umbindung | 6 Stück |

| Hausanschlüsse Gas | |
|---|---|
| Auswechslung | 8 Stück |
| Neuanschluss | 1 Stück |

Anmerkung:
Die eingetragenen Leitungen sind nachrichtlich von den speziellen Leitungskarten der Versorgungsträger übernommen.
Der dargestellte Leitungsbestand erhebt keinen Anspruch auf Vollständigkeit und absolute Lagegenauigkeit. Gültig sind nur die im Rahmen der Leitungslageauskunft einzuholenden Unterlagen der Versorgungsträger.

| Index | Datum | Name | Änderung |
|---|---|---|---|
| C | | | |
| B | | | |
| A | | | |

WASSER ABWASSER BETRIEBSGESELLSCHAFT
**Wasser Abwasser Betriebsgesellschaft Radebeul + Coswig mbH**

**Auswechslung MW-Kanal, TB Umverlegung TWL, TB Auswechslung/Neuanschlüsse HA Gas, ergänzender Straßenbau Winzerstraße von Dr.-Külz-Straße bis Zillerstraße**

| Ausschreibung | Project No. |
|---|---|
| **Lageplan 1** | RC.547.24 |
| | Maßstab: 1 : 250 |
| | Coordinate system: ETRS/UTM33N DHHN2016 |
| Geschäftsführer: U. Uhlig | Blatt Nr. 2.1 / Index |

ACI - AQUAPROJECT CONSULT INGENIEURGESELLSCHAFT MBH
Gottfried-Keller-Str. 13, 01157 Dresden Tel. 0351-65860-100
Zillerstraße 14 01445 Radebeul Tel. 0351-65860-200

| Datum: | Datum: | Datum: |
|---|---|---|
| 11.04.2025 | 11.04.2025 | 11.04.2025 |
| Gezeichnet: Beaujean | Bearbeitet: Richter | Geprüft: Heinrich |