

DETAIL 1.02 | FZH | ORTGANG PULTDACH

LEGENDE

- Mauerwerk
- Stahlbeton, bewehrt
- Beton/Estrich, unbewehrt
- Wärmedämmung, druckfest
- Wärmedämmung, weich
- Holz

- Abdichtung, einlagig
- Abdichtung, zweilagig
- Noppenbahn

Alle Maßangaben auf den Plänen sind vor Beginn der jeweiligen Arbeiten am Bau zu prüfen. Bei Nichtübereinstimmung mit den tatsächlichen Gegebenheiten ist die Bauleitung unverzüglich zu informieren. Dies gilt auch bei Widersprüchen in den Planungsunterlagen und/oder erkennbaren Planungsfehlern. Planungsänderungen bleiben vorbehalten.

Für den Einbau von Bauteilen gelten neben den fachlich allgemein anerkannten Regeln der Technik die Einbau- und Montagevorschriften des Herstellers.

Diese Planungsunterlagen gelten nur in Verbindung mit den Ausführungszeichnungen zur Gebäudeplanung und den Fachplanungen.


INDEX	DATUM	ÄNDERUNG	NAME

OK FFB 0,00 = 272,60m bezogen auf DHHN 2016

AUFTRAGGEBENDE Große Kreisstadt Döbeln	LAGERREFERENZSYSTEM ETRS89_UTM33N	
	HÖHENSYSTEM DHHN2016	
AUFTRAGNEHMERIN	BEARBEITET 11.11.2024	krue
	GEZEICHNET 11.11.2024	krue
PROJEKT Ersatzneubau Feuerwehrgerätehaus Lüttewitz	PROJEKT-NUMMER 04343-0	
	LEISTUNGSPHASE Ausführungssplanung	
PLAN Detail 1.02 FZH Ortgang Pultdach	MAßSTAB M 1:10	
	PLAN-NUMMER 6.10	

DAA 01 | Dachaufbau Fahrzeughalle

- 10,0cm2-lagige Bitumendachbahn ("harte Bedachung")
- 10,0cmdruckfeste Dämmung WLG 035
- 20,0cmbituminöse Dampfsperrbahn
- 20,0cmStahlbetondach, bewehrt gem. Statik

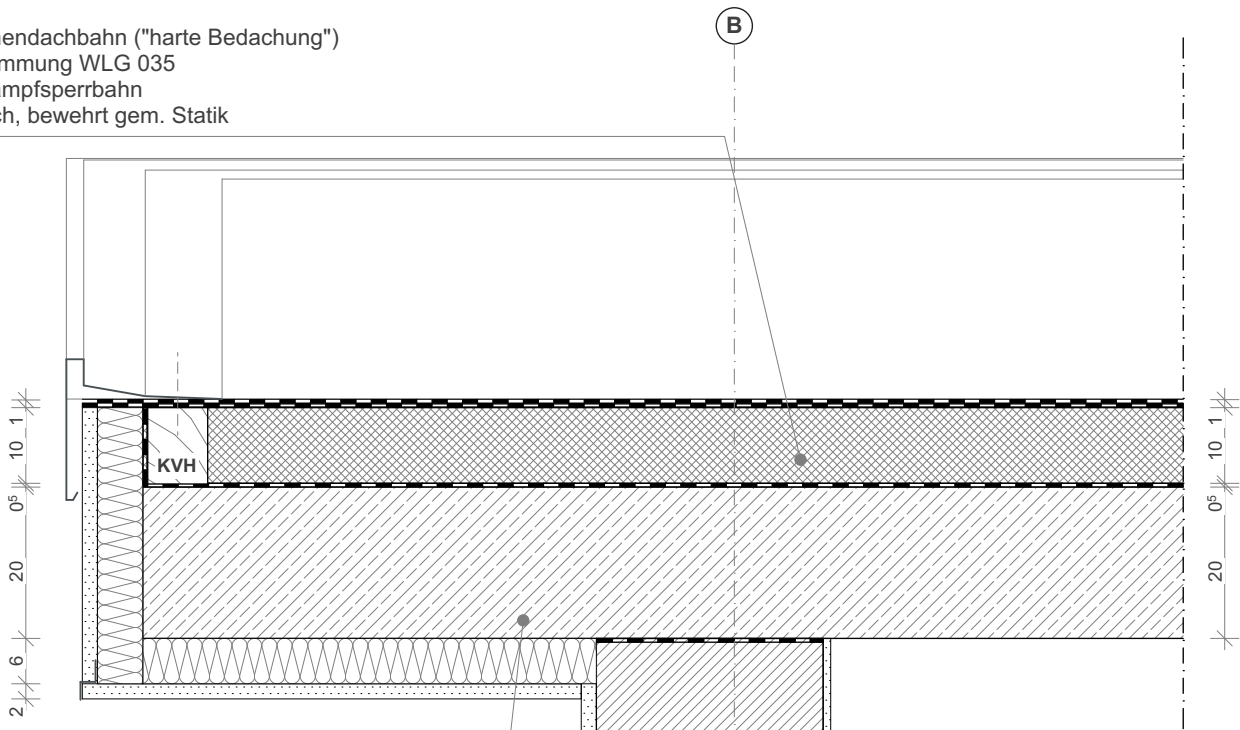

DAA 01 | Dachvorsprung Fahrzeughalle

- 10,0cm2-lagige Bitumendachbahn ("harte Bedachung")
- 10,0cmdruckfeste Dämmung WLG 035
- 20,0cmbituminöse Dampfsperrbahn
- 20,0cmStahlbetondach, bewehrt gem. Statik
- 6,0cmMineralwolldämmung WLG 035
- 2,0cmFaserleichtputz (Ober- und Unterputz), Körnung 2mm

Fahrzeughalle | Außenwand

- 2,0cmFaserleichtputz
- 30,0cmHLZ-Mauerwerk gem. Statik
- 1,0cmInnenputz

