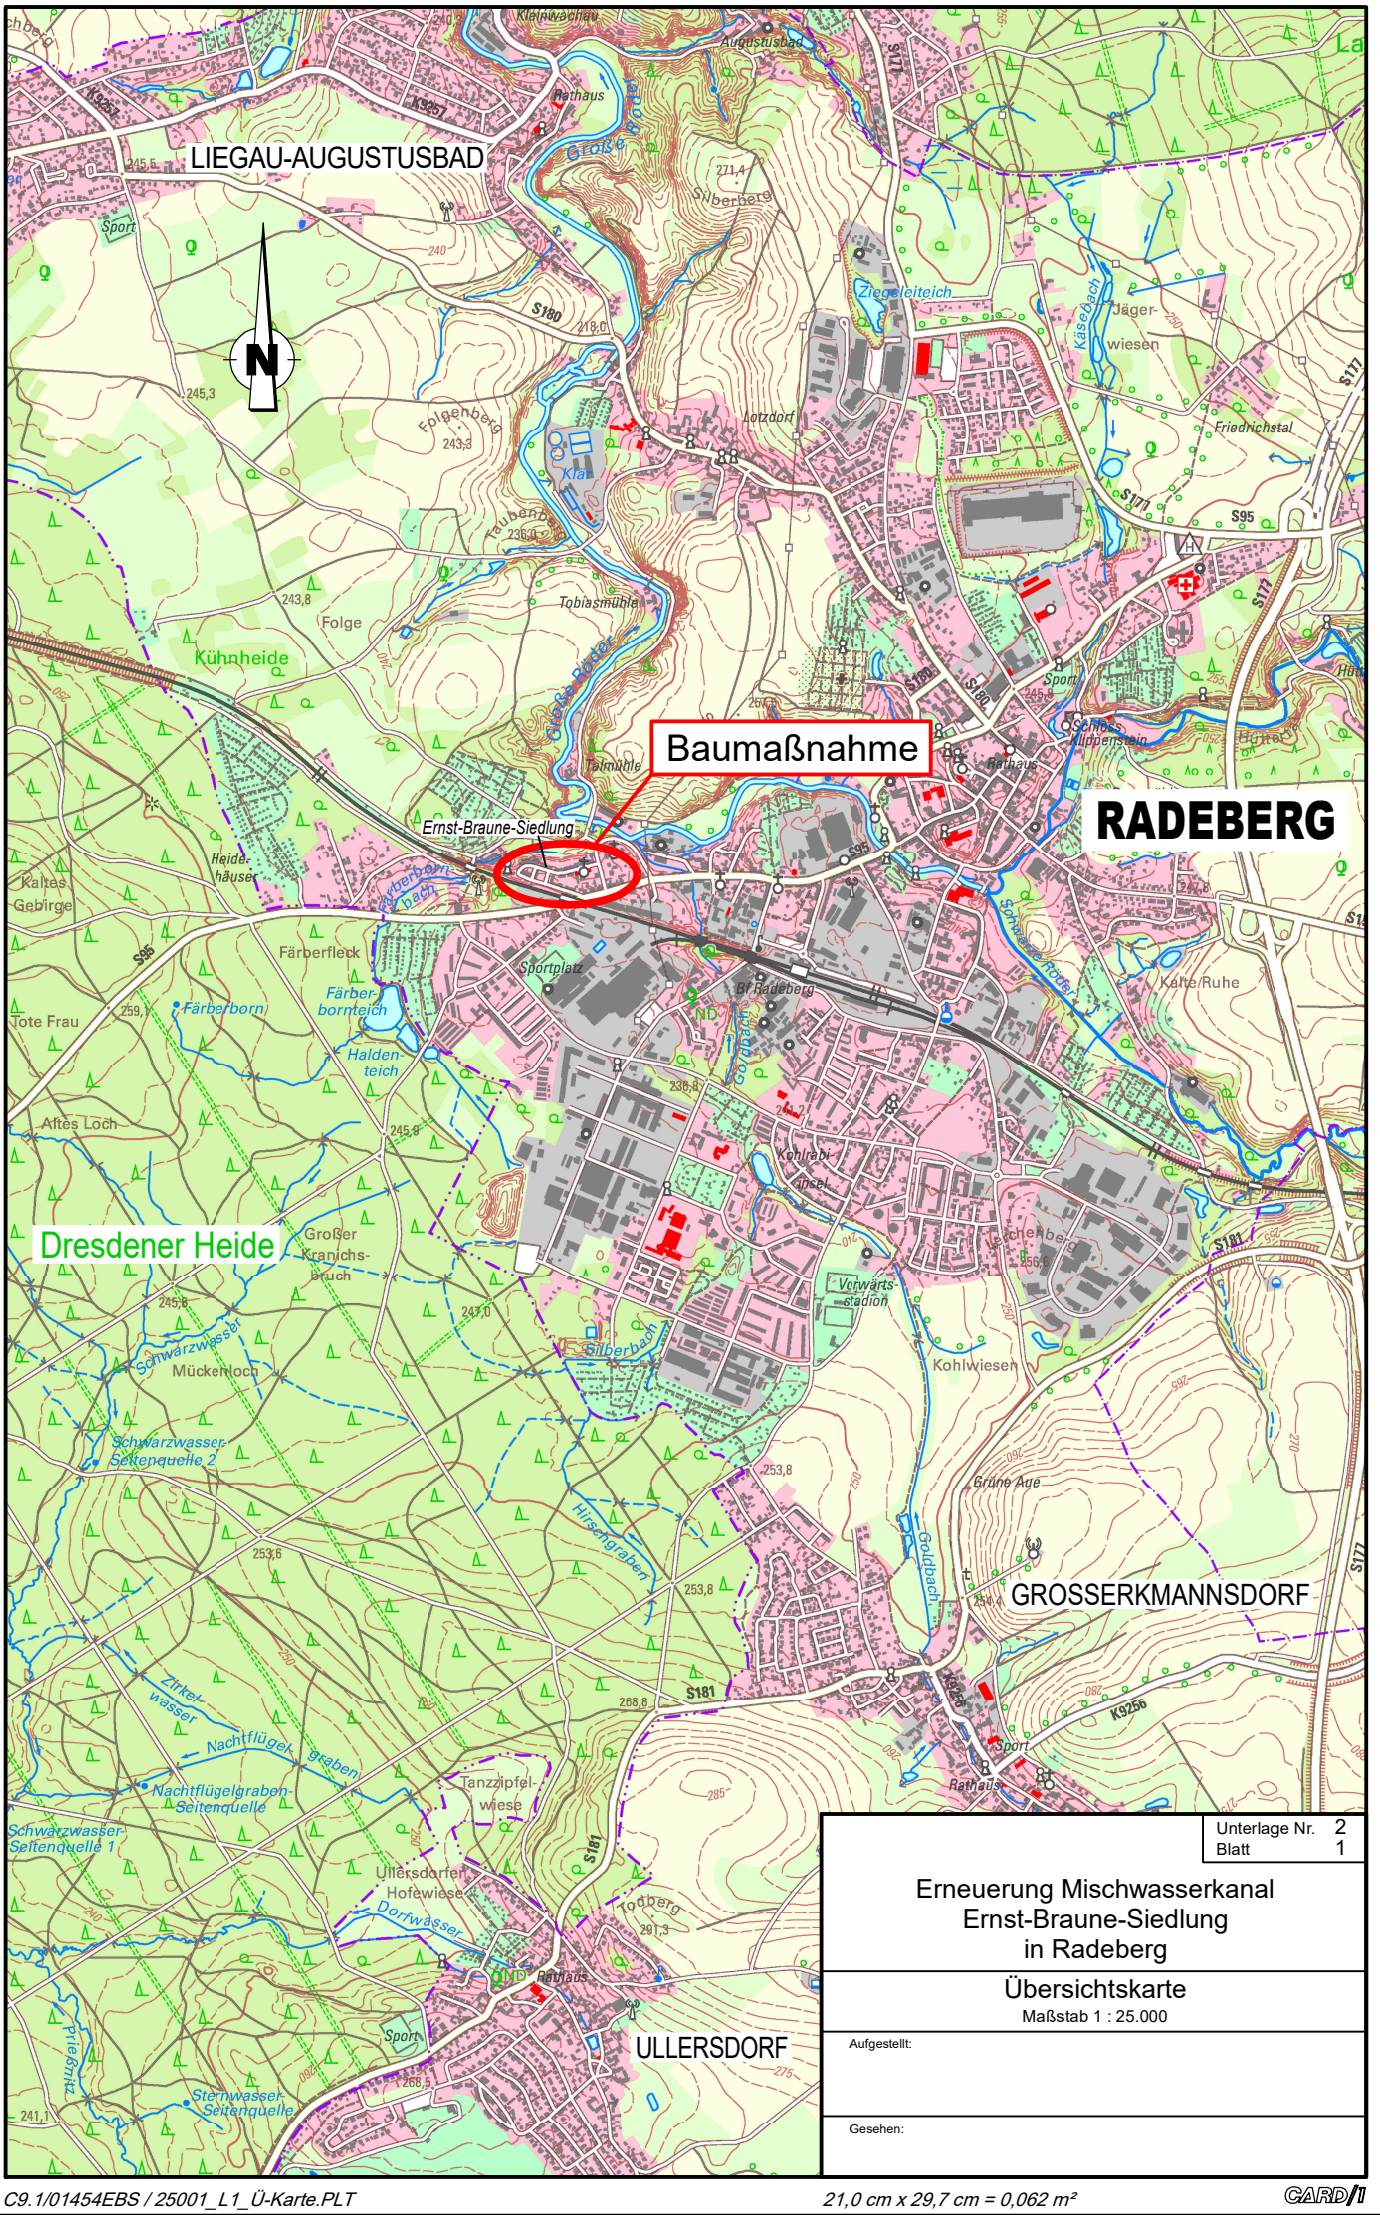

Unterlage Nr.	2
Blatt	1

Erneuerung Mischwasserkanal
Ernst-Braune-Siedlung
in Radeberg

Übersichtskarte

Maßstab 1 : 25.000

Aufgestellt:

Gesehen:

C9.1/01454EBS / 25001_L1_Ü-Karte.PLT

21,0 cm x 29,7 cm = 0,062 m²

CARD/1