Regelquerschnitt 1
Ernst-Braune-Straße

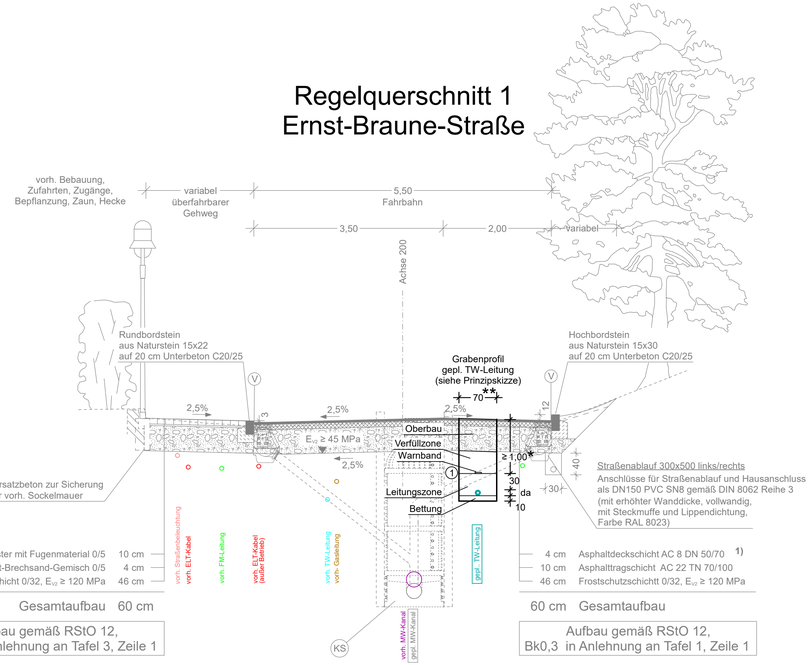

KS gepl. Kanalschacht DN 1000 PP gemäß DIN EN 13598-2
100% Neumaterial ohne Recyclinganteile,
ohne Schäumungszusätze, vollwandige Fertigteile,
12 mm Wanddicke, außenliegende Verstärkungsrippen,
auftriebssicher, glatte Innenwandung,
Ringsteifigkeit mind. SN4, orange,
Lebensdauer mind. 100 Jahre
durch LGA-Gutachten attestiert,
rutschhemmende Steigstufen aus GFK,
Konus mit horizontalen und vertikalen Profilrippen

V Vergussfuge

1 Anordnung von Styrodur-Platten
im Überschneidungsbereich (Frostschutz)
(bei ca. 9 Straßenabläufen gibt es punktuelle
Überschneidungen im Bereich TW-Leitungszone)

* bei Hausanschlüssen ≥ 0,90 m

** mit Verbau

HINWEIS:
Lage und Tiefe der dargestellten vorh. Leitungen
können im Bestand abweichen.
Die genaue Lage ist mit Suchschachtung zu ermitteln.

1) **Verstärkter Oberbau im Bereich Einmündung in S 95:**
4 cm Asphaltdeckschicht AC 11 DN 50/70
16 cm Asphalttragschicht AC 22 TN 70/100
46 cm Frostschutzschicht 0/32, E_{v2} ≥ 120 MPa
60 cm Gesamtaufbau
Aufbau gemäß RStO 12, Bk1,8 in Anlehnung an Tafel 1, Zeile 1

Regelquerschnitt 2
Am Steinhübel

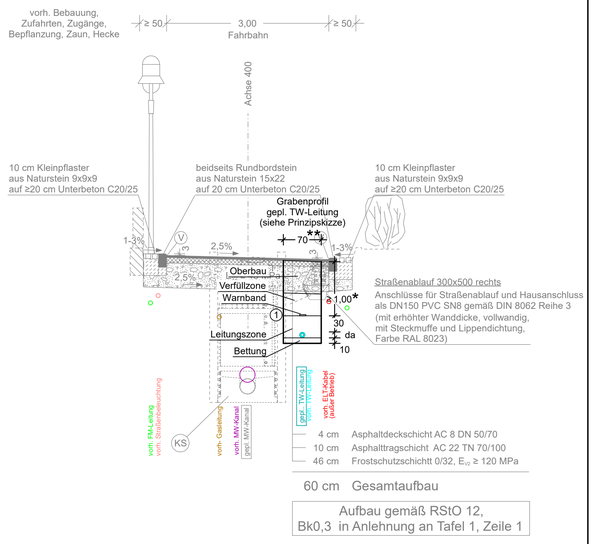

Nur gültig für die Ausschreibung

BAUHERR: **Wasserversorgung Bischofswerda GmbH** Belmsdorfer Str. 27 01877 Bischofswerda	ANERKANNT BAUHERR: gez.
Ausführungsplanung	Regelquerschnitte
Erneuerung Mischwasserkanal Ernst-Braune-Siedlung in Radeberg Verlegung Trinkwasserleitung	Unterlage: 4
	Blatt: 1
Lagebezug: ETRS89-UTM33 (LS489) Höhenbezug: DHHN92 (HS160)	Maßstab: 1:50

CARD9.1 / 01454EBS / EBS_TWRQ_01.PLT 95,0 cm x 29,7 cm = 0,282m²