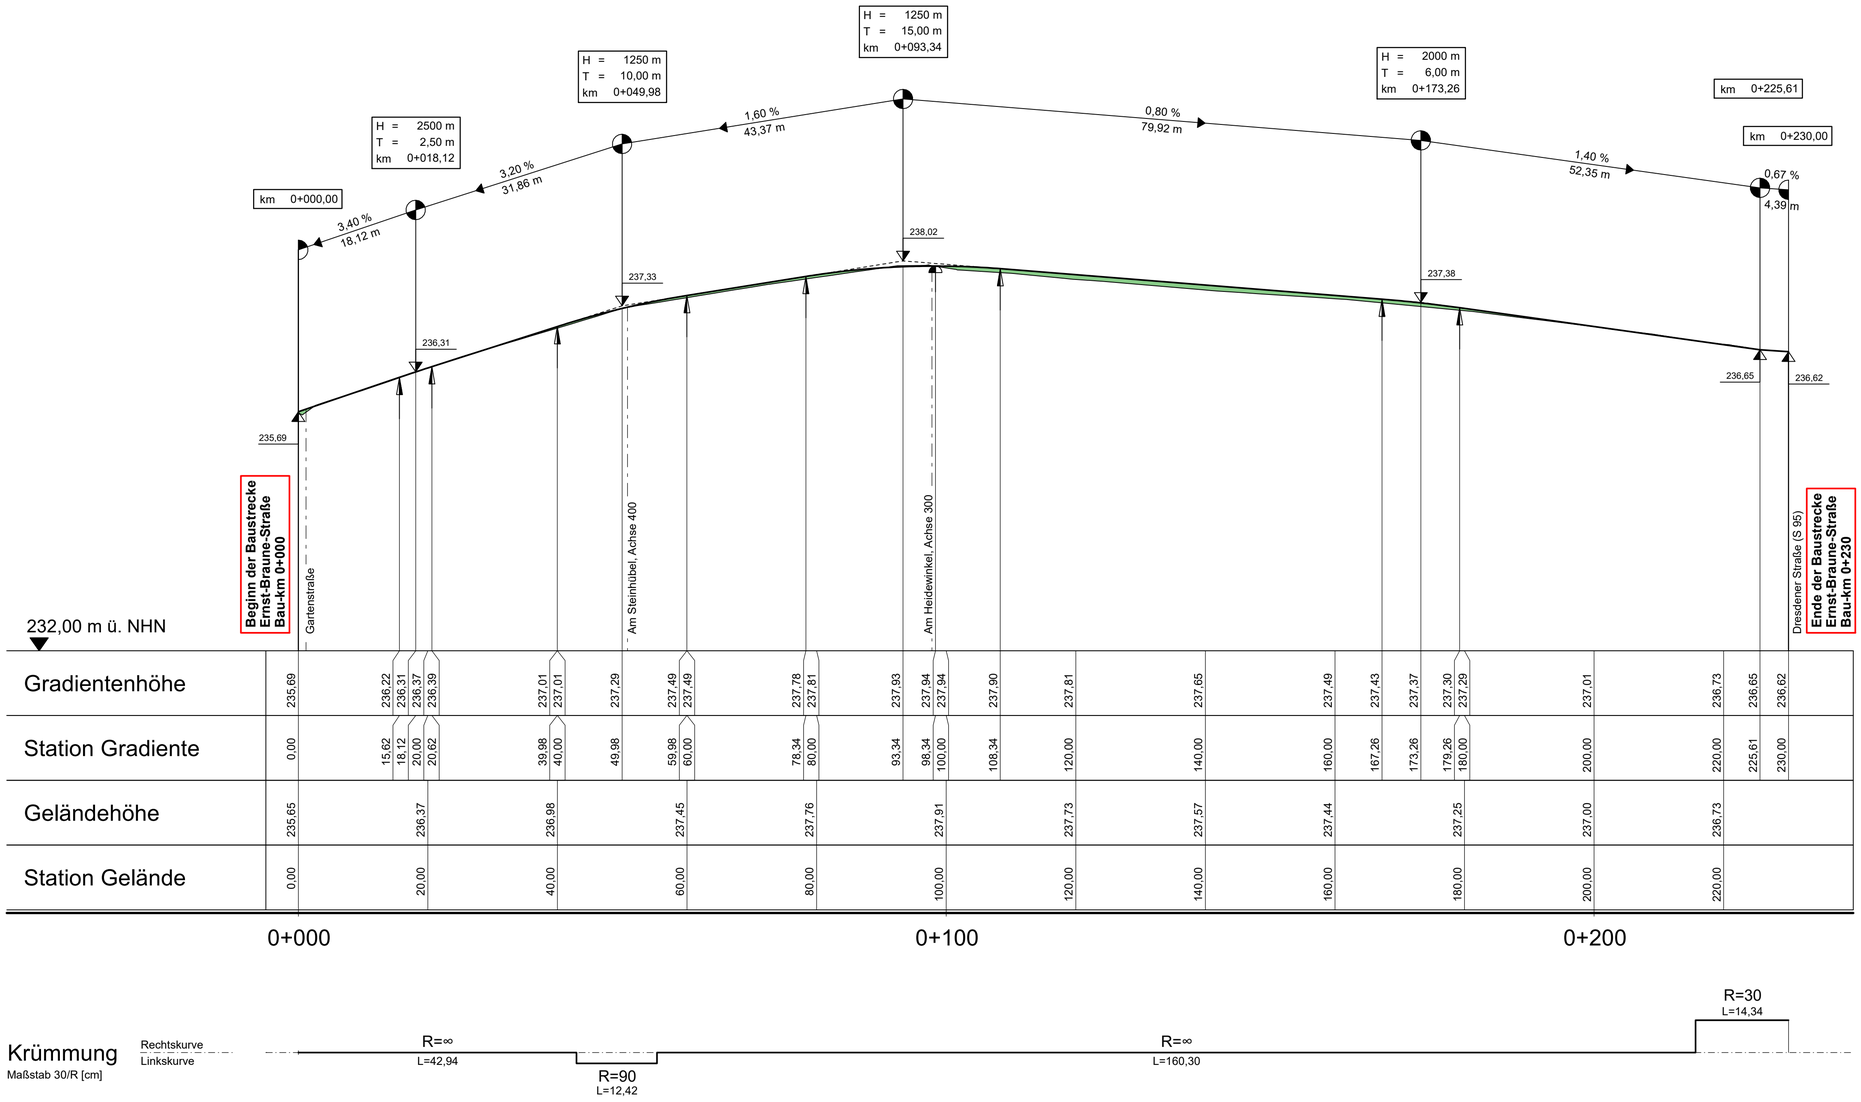

Zeichenerklärung

Gradientenhochpunkt

Gradiententiefpunkt

Ausrundungsbeginn/ -ende Kuppe
Ausrundungsbeginn/ -ende Wanne

H = 20000 m
T = 362,15 m
km 0+601,33
-2,00%
32,50 m
1,82%
39,22 m

Neigungsbrechpunkt
mit Angabe von:
Ausrundungshalbmesser
Tangentenlänge
Bau-km
Längsneigung und
Abstand zum nächsten
Neigungsbrechpunkt

Damm

Einschnitt

Nur gültig für die Ausschreibung

BAUHERR: Stadt Radeberg	ANERKANNT BAUHERR: gez.
Ausführungsplanung	Längsschnitt Ernst-Braune-Straße Achse 200
Erneuerung Mischwasserkanal Ernst-Braune-Siedlung in Radeberg	Unterlage: 4.1
	Blatt: 1
Lagebezug: ETRS89-UTM33 (LS489) Höhenbezug: DHHN92 (HS160)	Maßstab: 1:500/50