


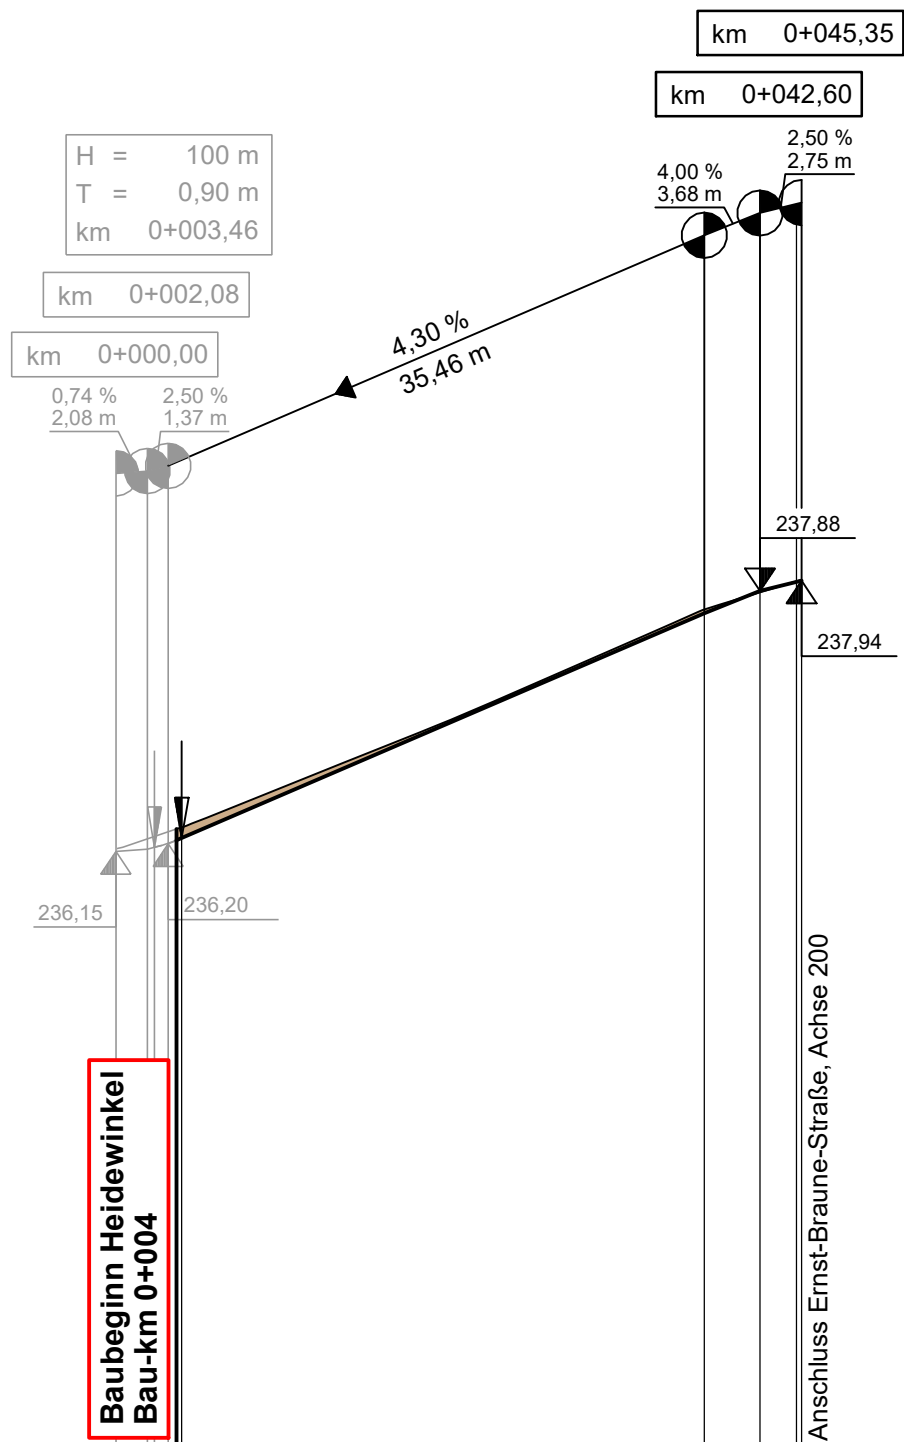


Gradientenhöhe		236,15	236,17	236,18	236,21	236,24		236,91		237,73	237,77	237,88	237,94		
Station Gradiente		0,00	0,00	2,08	2,56	3,46	4,36		20,00		38,92	40,00	42,60	45,35	
Geländehöhe								236,94		237,79					
Station Gelände		0,00	4,00					20,00		40,00					


0+000

Krümmung
Maßstab 30/R [cm]

Rechtskurve
Linkskurve

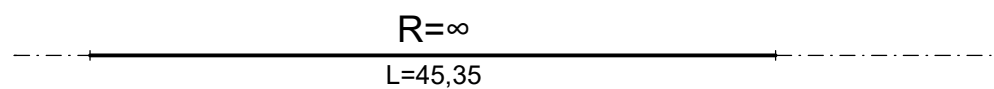


Zeichenerklärung

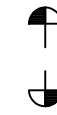

Gradientenhochpunkt



Gradiententiefpunkt

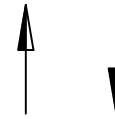


Ausrundungsbeginn/-ende Kuppe
Ausrundungsbeginn/-ende Wanne



Damm



Einschnitt

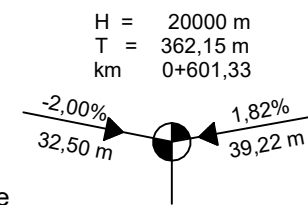

Neigungsbrechpunkt
mit Angabe von:
Ausrundungshalbmesser
Tangentenlänge
Bau-km
Längsneigung und
Abstand zum nächsten
Neigungsbrechpunkt

Nur gültig für die Ausschreibung



BAUHERR:

Stadt Radeberg

ANERKANNT BAUHERR:

gez.

Ausführungsplanung

Längsschnitt
Am Heidewinkel
Achse 300

Erneuerung Mischwasserkanal
Ernst-Braune-Siedlung
in Radeberg

Unterlage: 4.3

Blatt: 1

Lagebezug: ETRS89-UTM33 (LS489)

Höhenbezug: DHHN92 (HS160)

Maßstab: 1:500/50