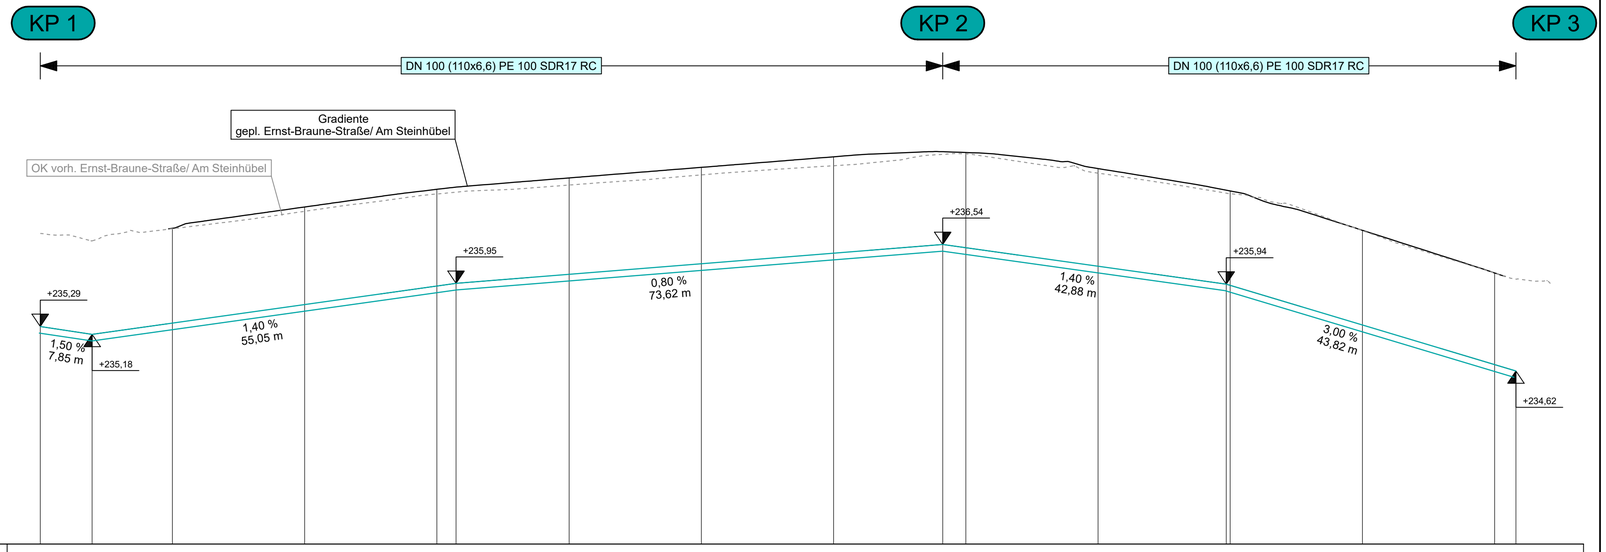

NHN 92 232,00

OK gepl. TW-Leitung	235,29	235,18	235,35	235,63	235,91	235,95	236,08	236,24	236,40	236,54	236,49	236,21	235,94	235,82	235,32	234,72	234,62
	0,00	7,85	20,00	40,00	60,00	62,90	80,00	0,00	20,00	36,52	40,00	60,00	78,40	80,00	0,00	20,00	23,21
OK gepl. Ernst-Braune-Straße			236,78	237,10	237,37		237,54	237,70	237,86		237,93	237,69	237,35		236,75	236,11	
			20,00	40,00	60,00		80,00	0,00	20,00		40,00	60,00	80,00		0,00	20,00	

Station 0+000 0+100 0+200

Nur gültig für die Ausschreibung

BAUHERR: **Wasserversorgung Bischofswerda GmbH** Belmsdorfer Str. 27 01877 Bischofswerda	ANERKANNT BAUHERR: gez.
Ausführungsplanung	Längsschnitt Trinkwasserleitung
Erneuerung Mischwasserkanal Ernst-Braune-Siedlung in Radeberg Verlegung Trinkwasserleitung	Unterlage: 5 Blatt: 1
Lagebezug: ETRS89-UTM33 (LS489) Höhenbezug: DHHN92 (HS160)	Maßstab: 1:500/50