


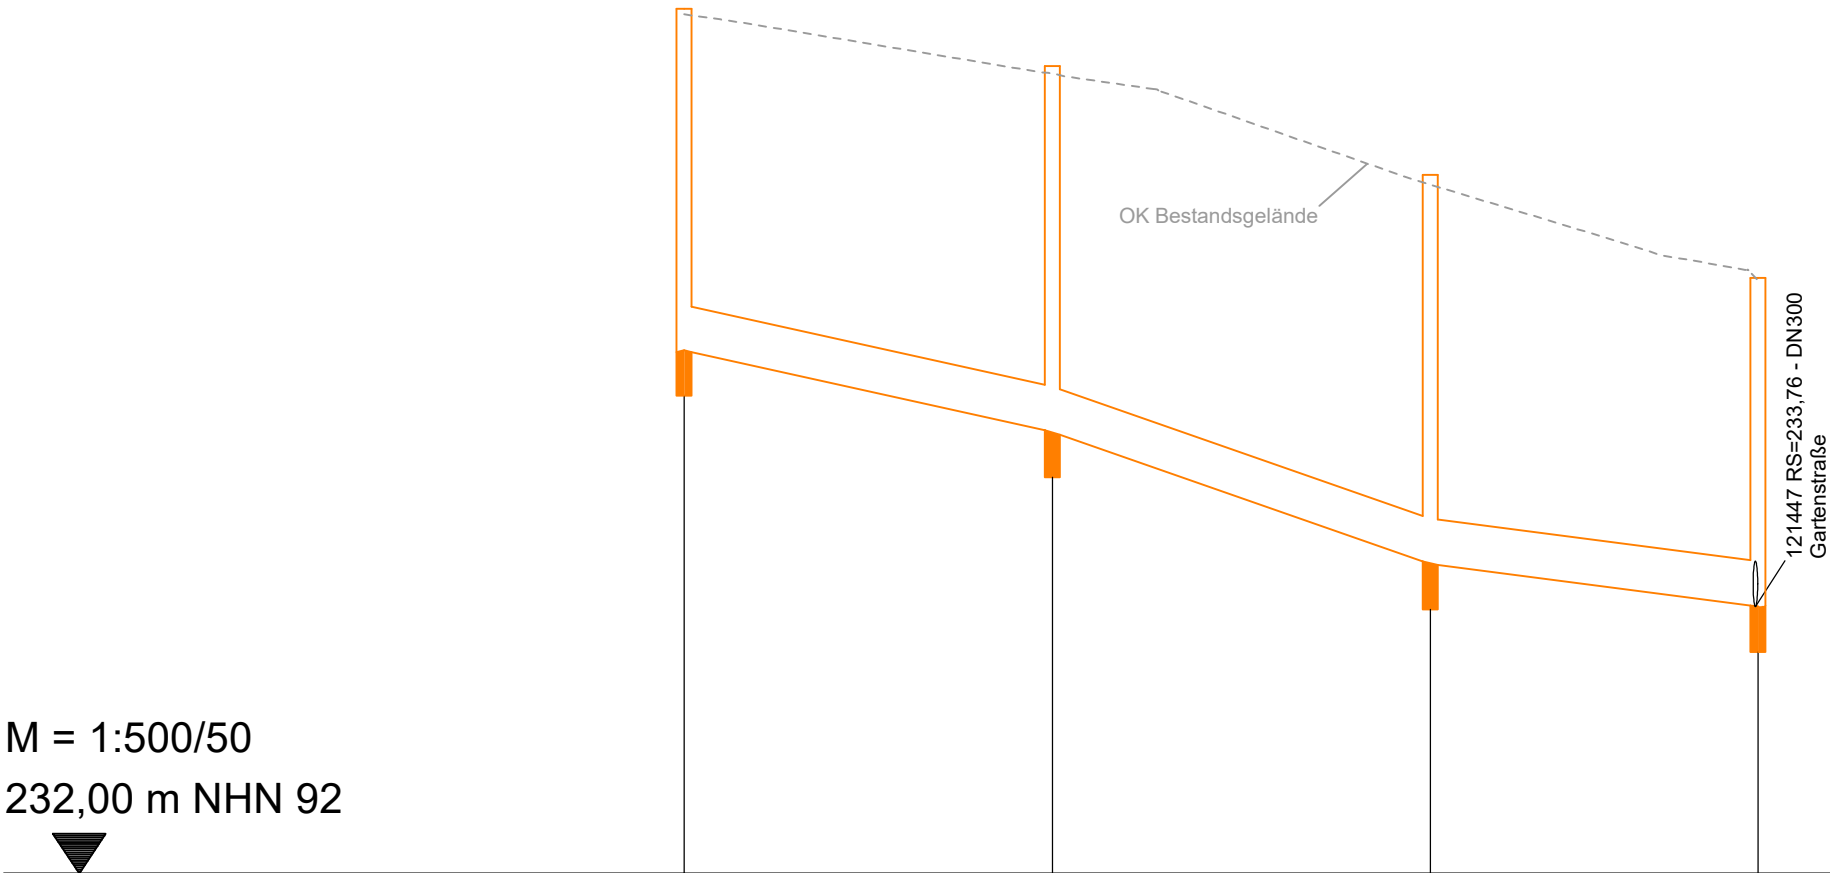

Station 0+000

Kanalnummer		6.1		6.1		6.1		
Haltungsnummer		1		2		3		
Straßenname		Ernst-Braune-Straße		Am Steinhübel		Am Steinhübel		
Schachtnummer	121457		121456		121455		121447	
Schachtstation	0,000		24,364		49,361		71,036	
lichte Schachtweite [mm]	1000		1000		1000		1000	
Mischwasserkanal	D 237,72 S 235,46	DN 300		D 237,34 S 234,92	DN 300		D 236,62 S 234,05	DN 300 D 235,94 S 233,76
Haltungslänge		24,36		25,00		21,68		
Gefälle [‰]		22,16		34,92		13,01		
Material		PP		PP		PP		

Nur gültig für die Ausschreibung

	BAUHERR: Stadt Radeberg	ANERKANNT BAHUHERR:
		gez.
Ausführungsplanung		Längsschnitt Kanal Am Steinhübel
Erneuerung Mischwasserkanal Ernst-Braune-Siedlung in Radeberg		Unterlage: 5.2
		Blatt: 1
		Maßstab: 1:500/50
Lagebezug: ETRS89-UTM33 (LS489) Höhenbezug: DHHN92 (HS160)		