



Regelquerschnitt 1
Ernst-Braune-Straße

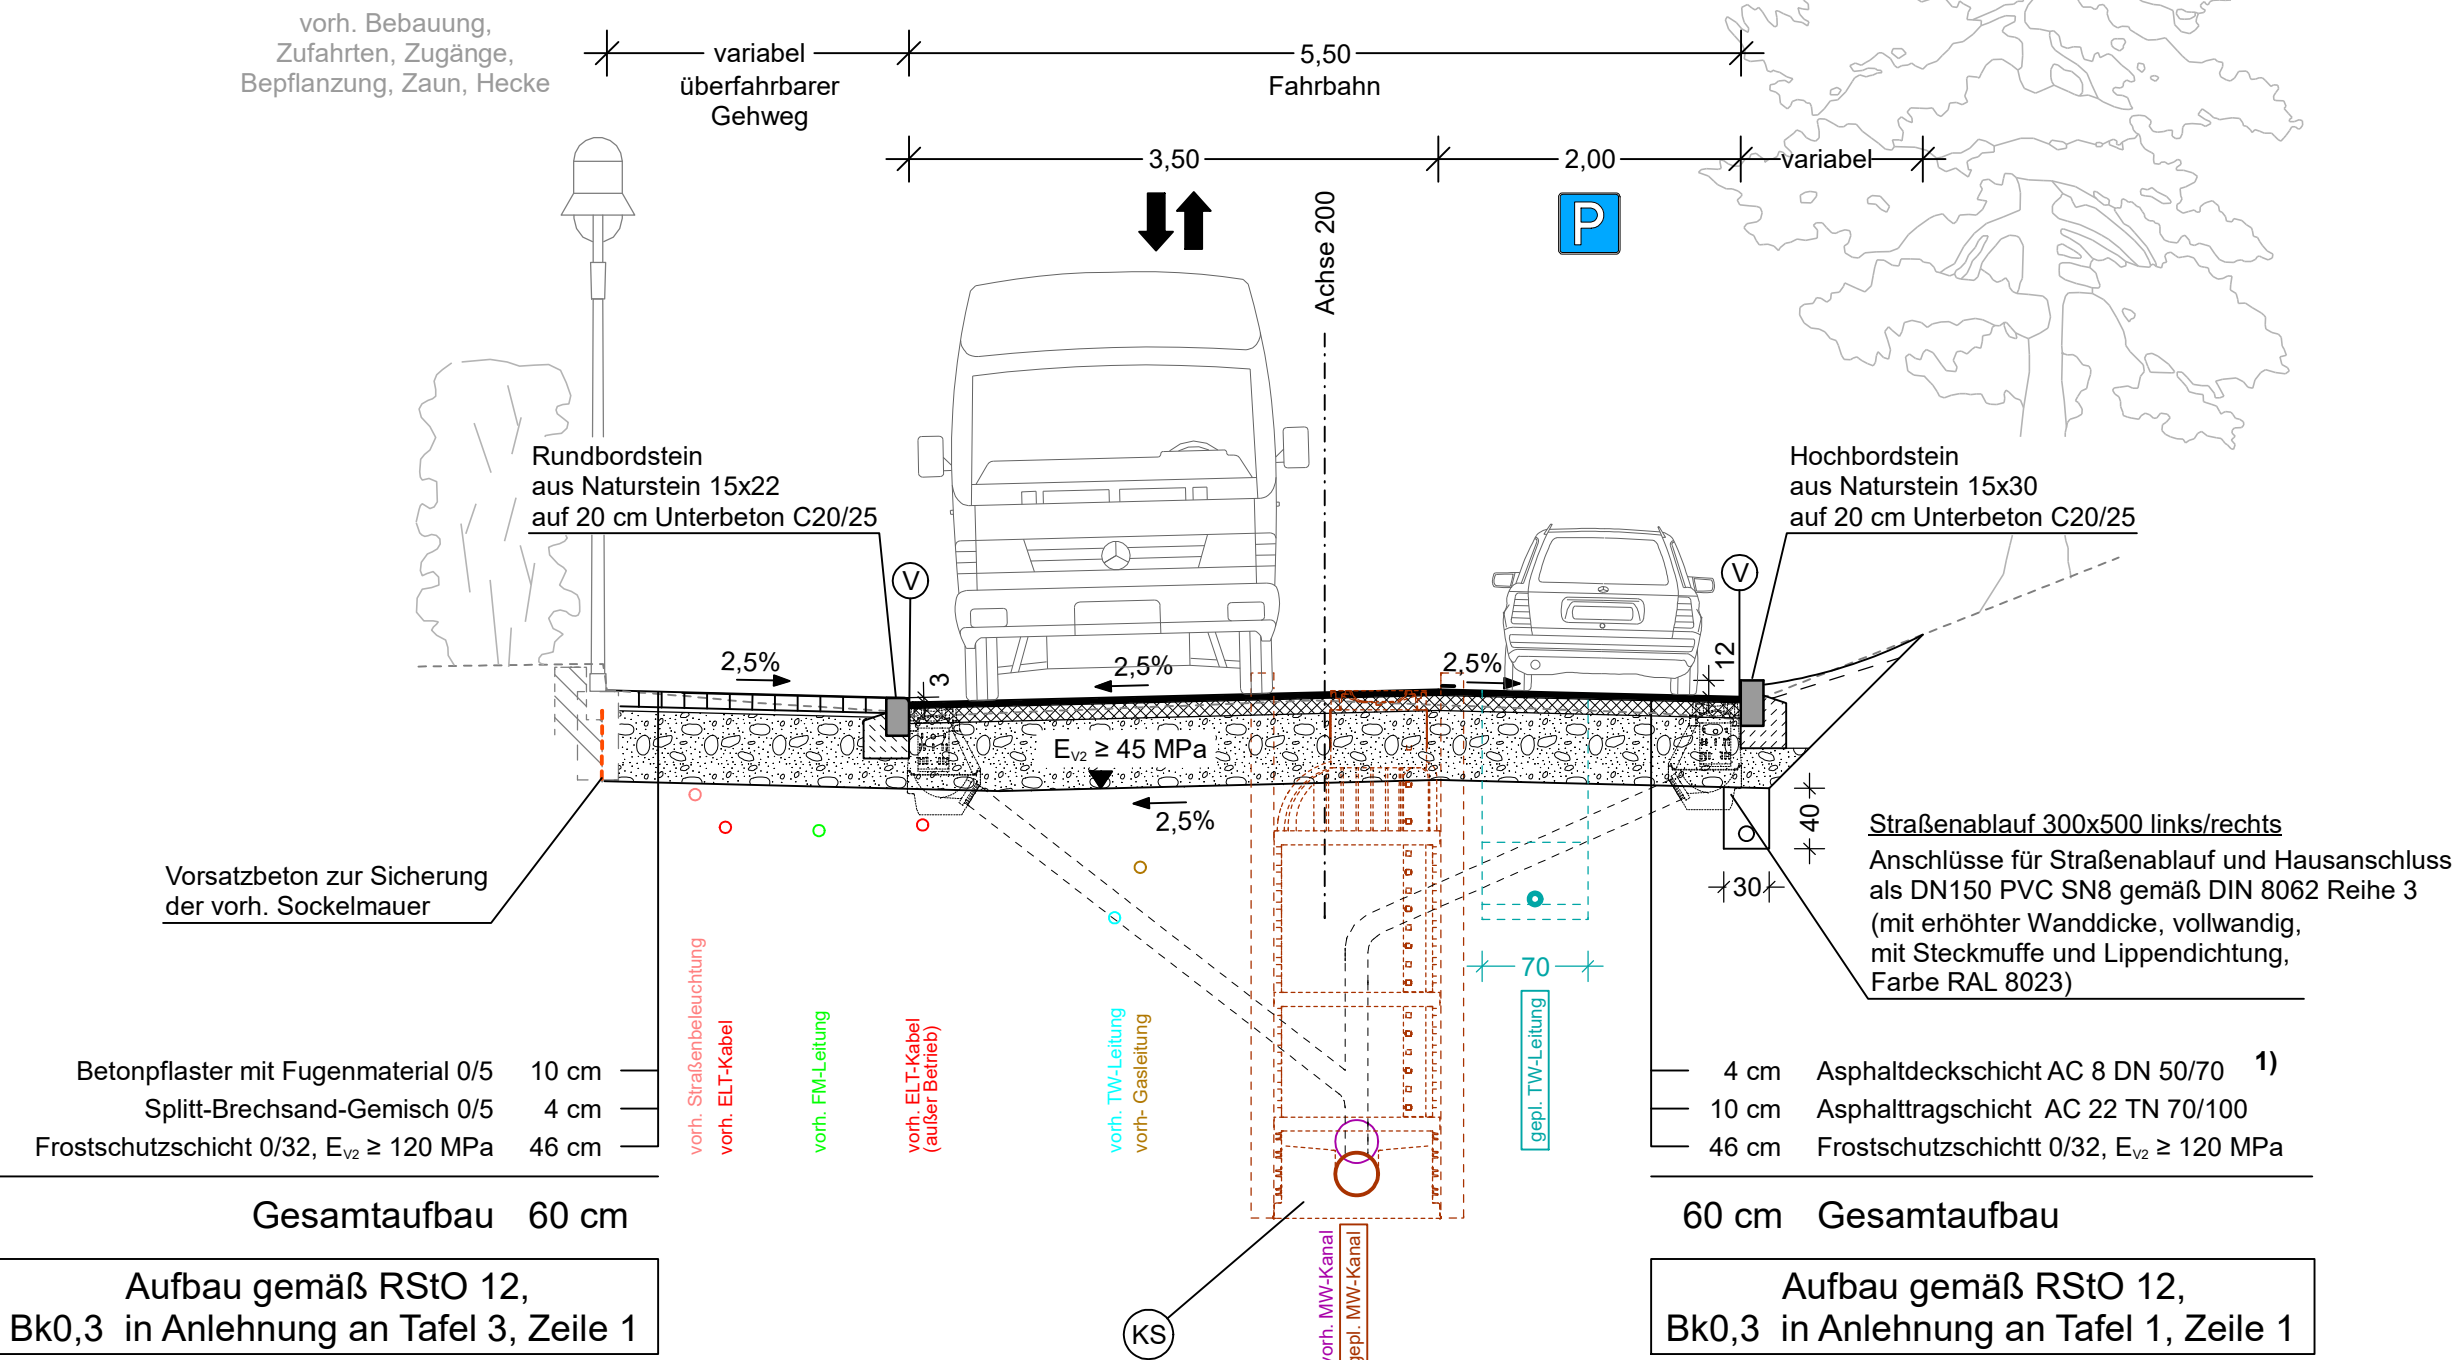


- (KS) gepl. Kanalschacht DN 1000 PP gemäß DIN EN 13598-2
100% Neumaterial ohne Recyclinganteile,
ohne Schäumungszusätze, vollwandige Fertigteile,
12 mm Wanddicke, außenliegende Verstärkungsrippen,
auftriebssicher, glatte Innenwandung,
Ringsteifigkeit mind. SN4, orange,
Lebensdauer mind. 100 Jahre
durch LGA-Gutachten attestiert,
rutschhemmende Steigstufen aus GFK,
Konus mit horizontalen und vertikalen Profilrippen
- (V) Vergussfuge

HINWEIS:
Lage und Tiefe der dargestellten vorh. Leitungen
können im Bestand abweichen.
Die genaue Lage ist mit Suchschachtung zu ermitteln.

Regelquerschnitt 2
Am Steinhübel

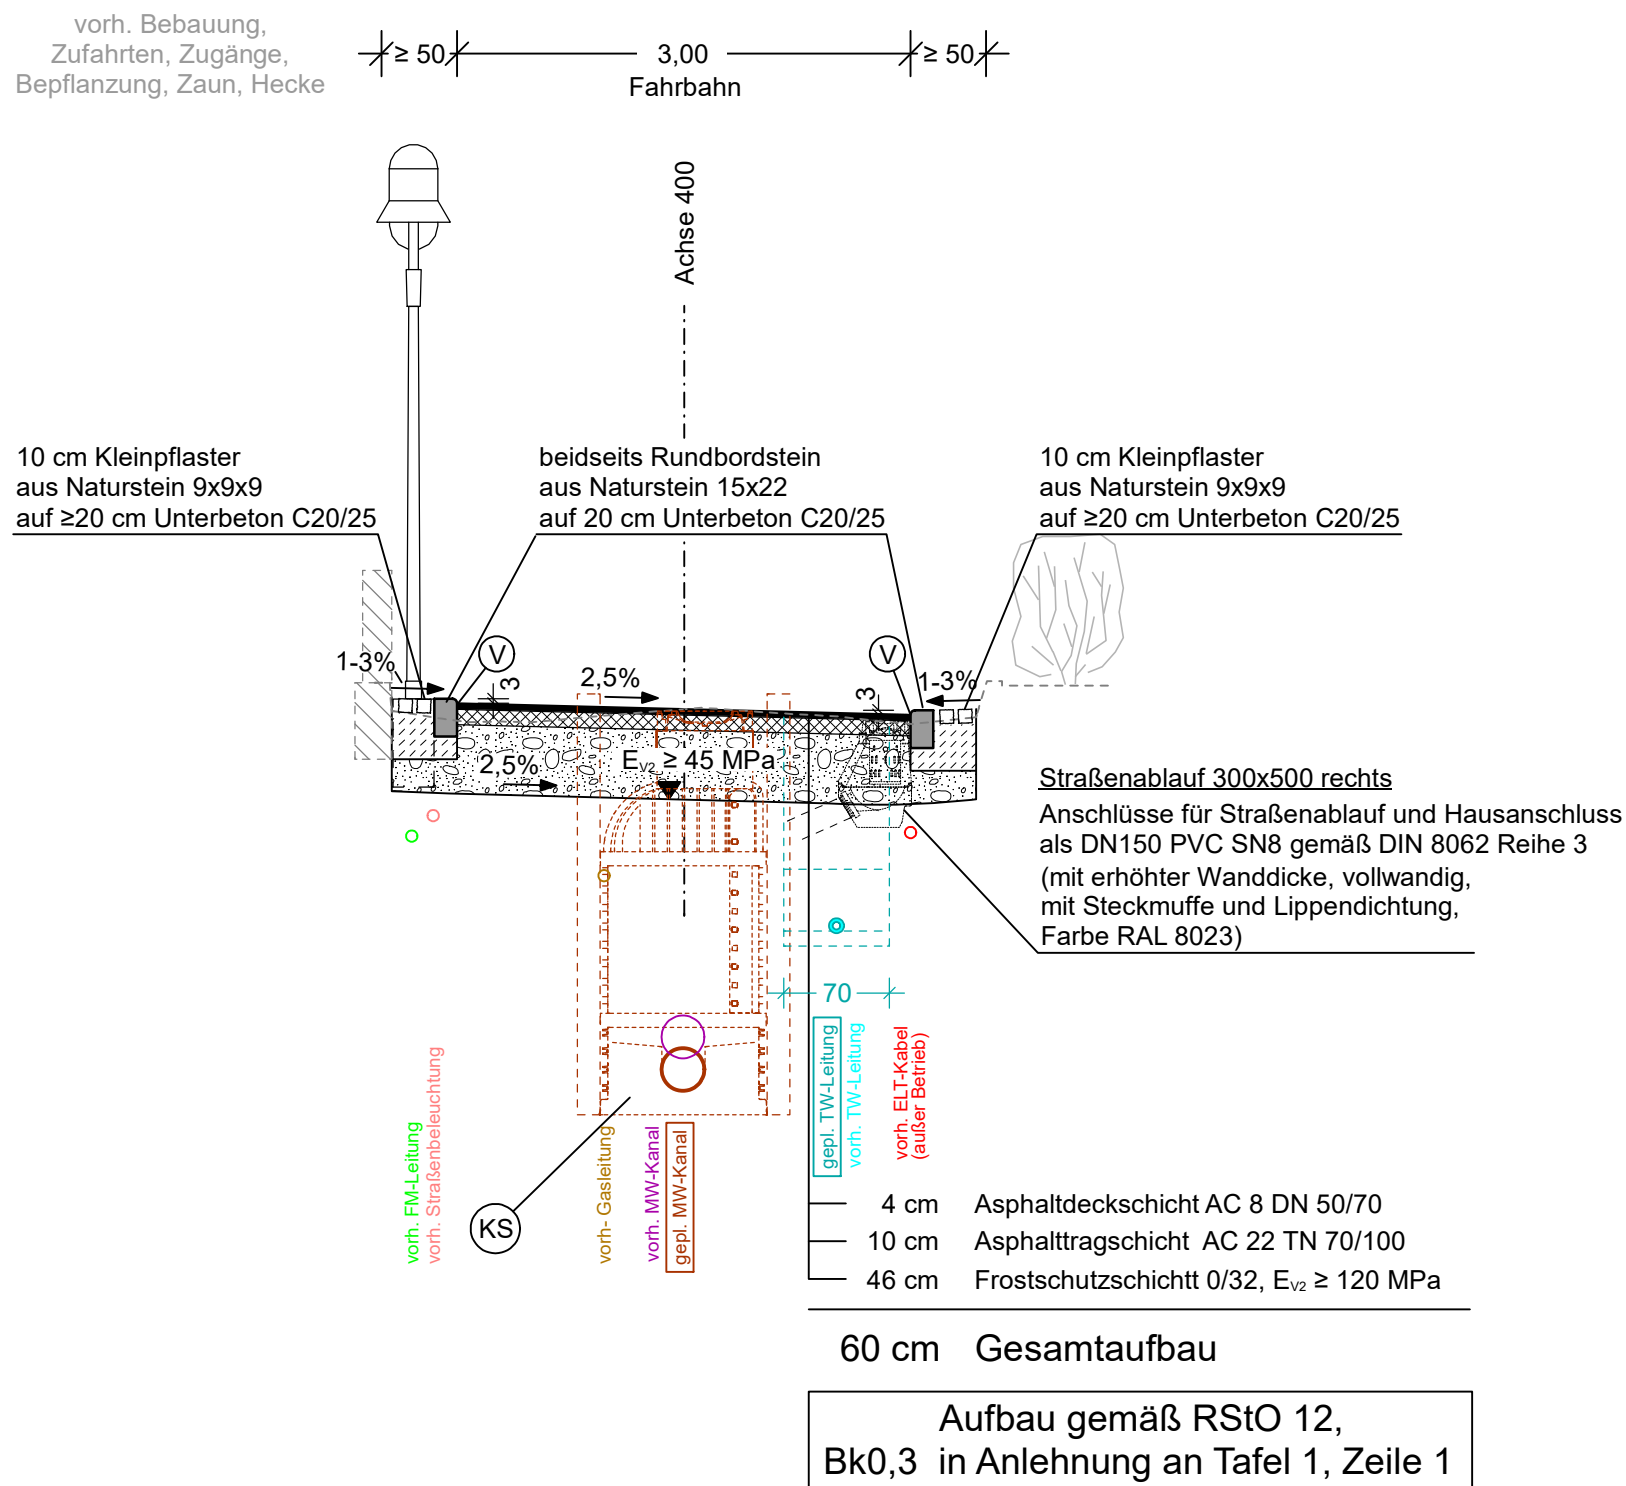

Regelquerschnitt 3
Am Heidewinkel

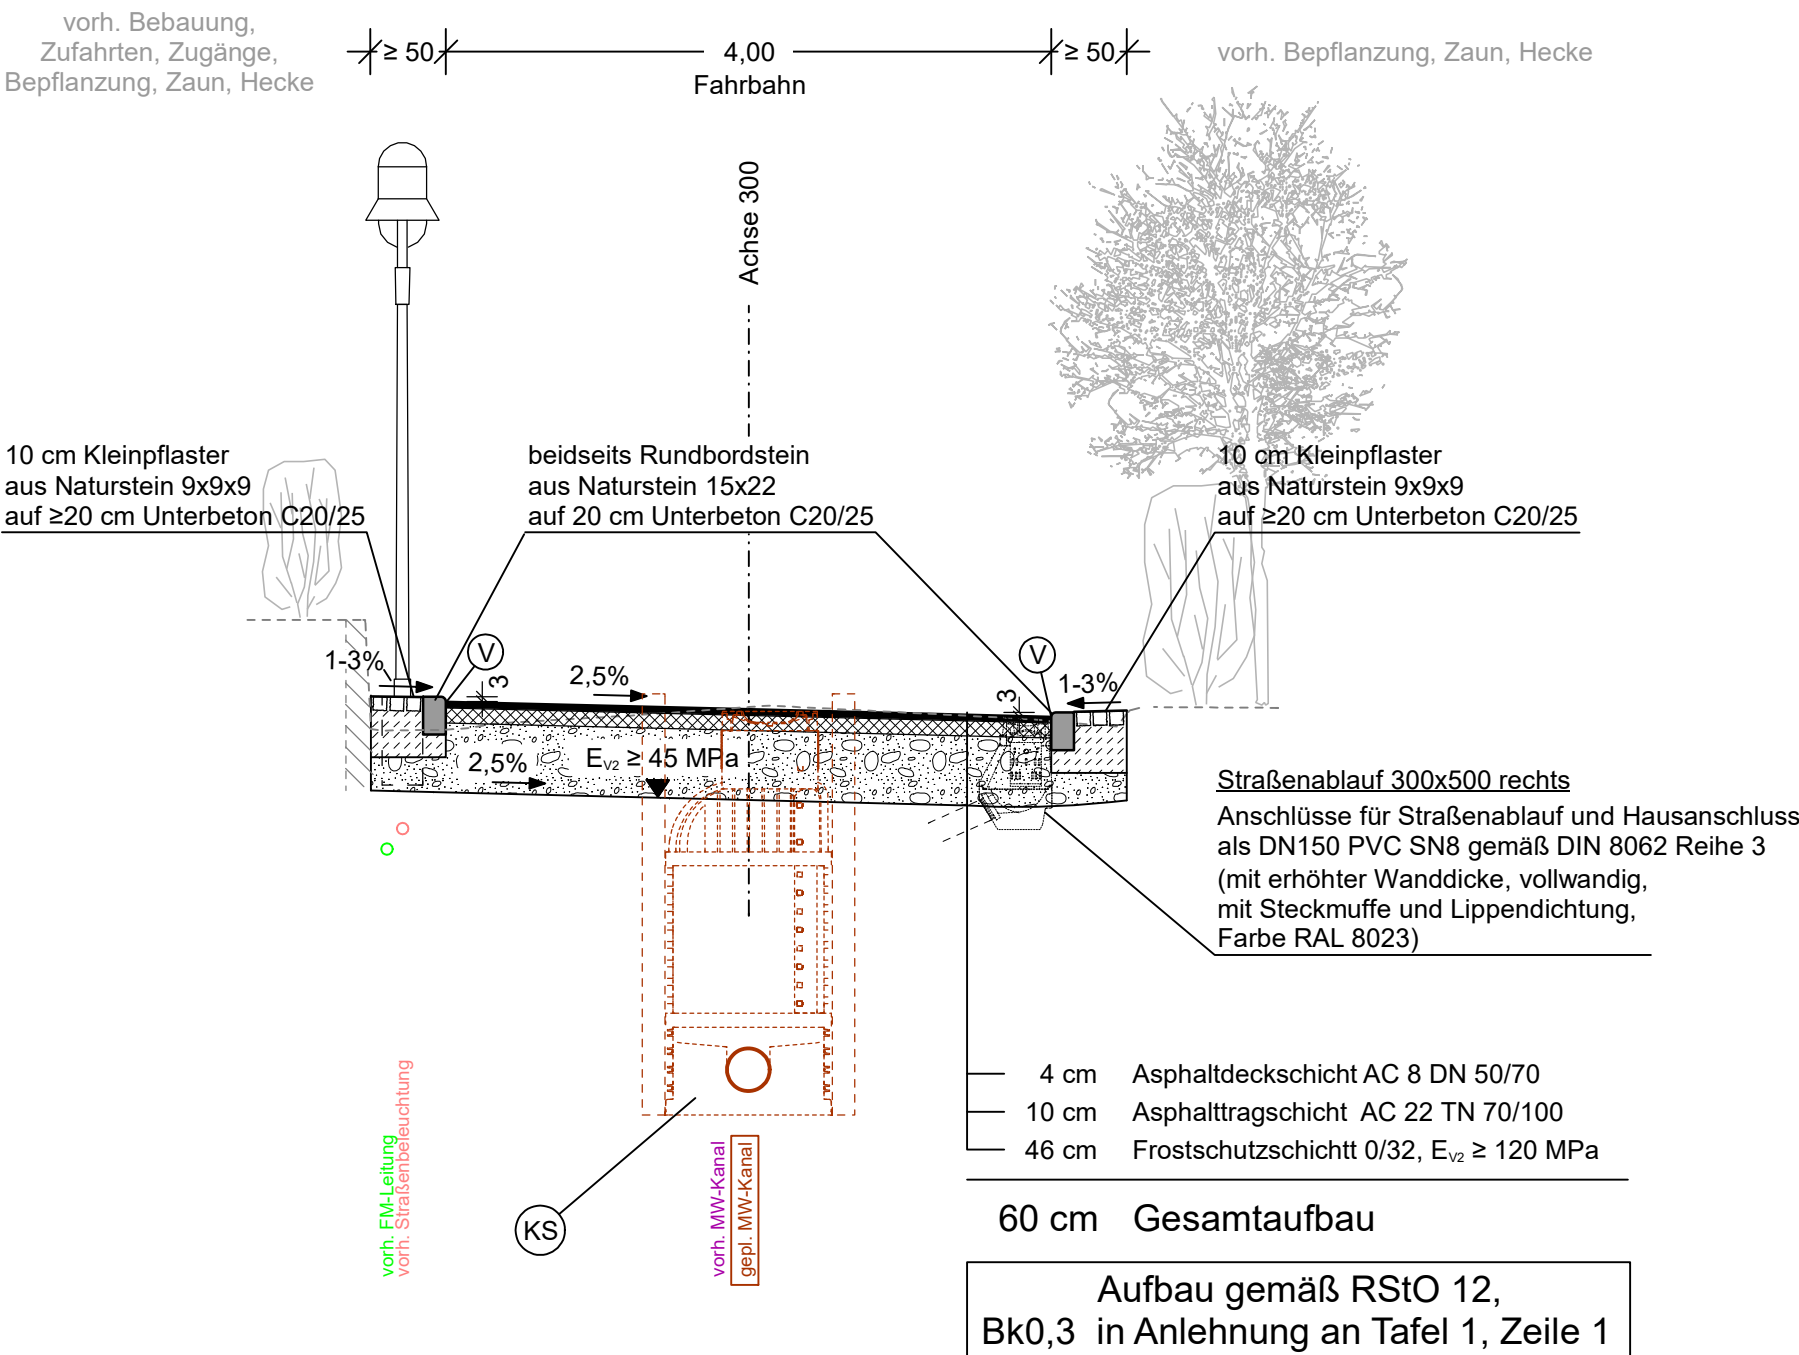

Nur gültig für die Ausschreibung

 BAUHERR: Stadt Radeberg	ANERKANNT BAUHERR:
Ausführungsplanung	gez.
Erneuerung Mischwasserkanal Ernst-Braune-Siedlung in Radeberg	Regelquerschnitte
	Unterlage: 6
	Blatt: 1
Lagebezug: ETRS89-UTM33 (LS489)	Höhenbezug: DHHN92 (HS160)
Maßstab: 1:50	