
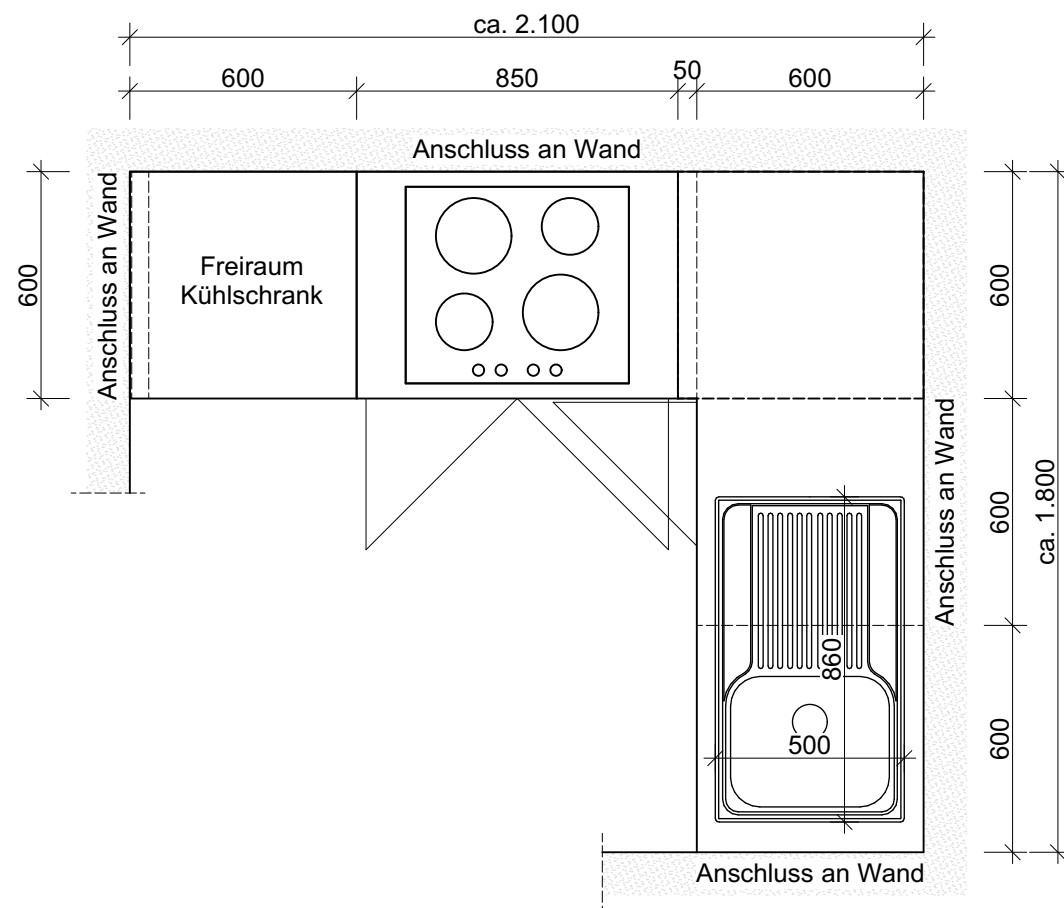


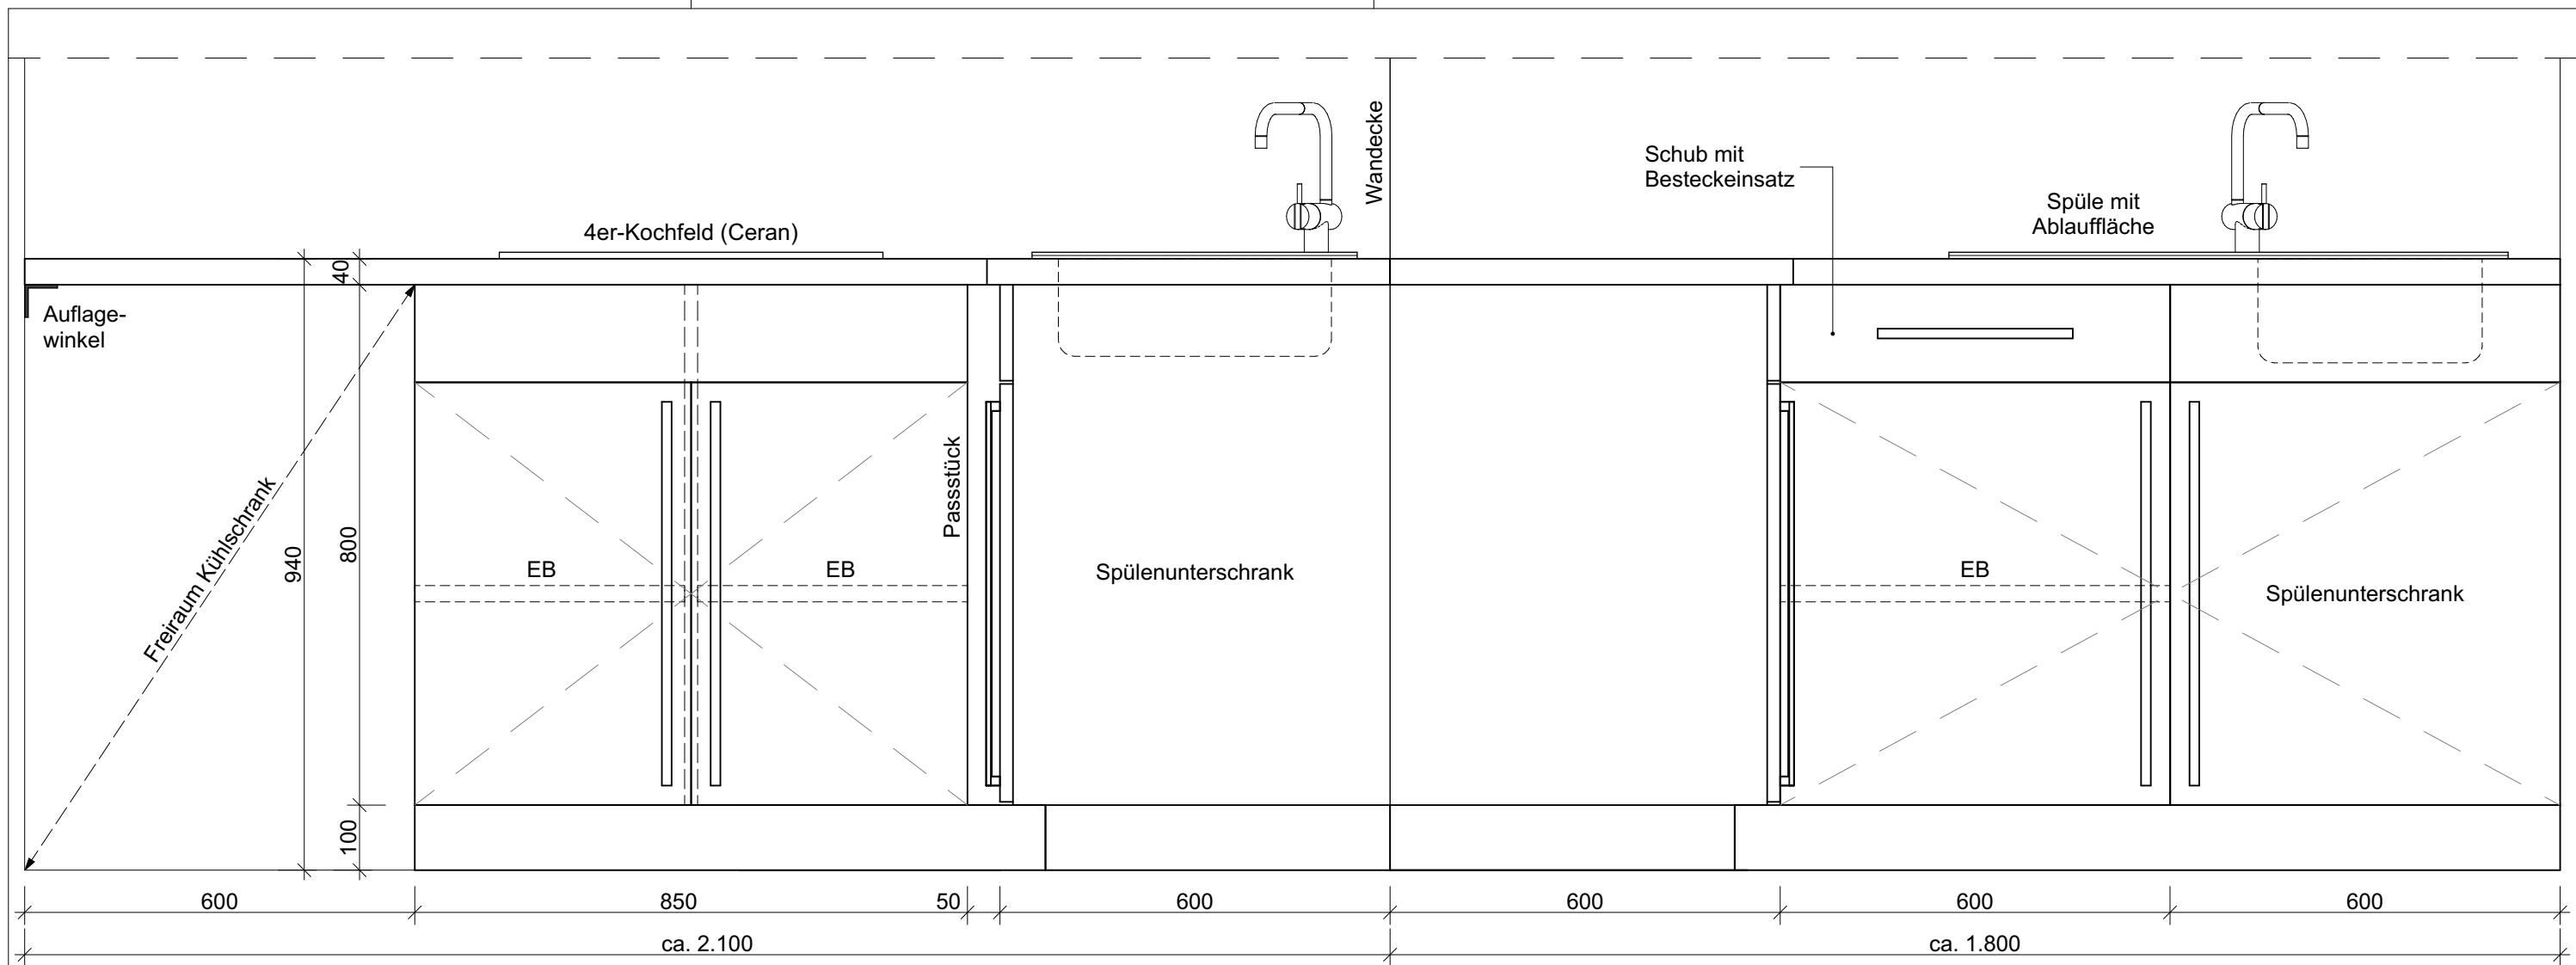

Edelstahlspülbecken sowie Glaskeramik-Kochfeld sind Leistungsumfang Los 01 - Küchenmöbel, Lieferung/ Montage Mischbatterie bauseits!

Studentenwerk Leipzig A. ö. R.
Goethestraße 6, 04109 Leipzig
Anlagen zum Leistungsverzeichnis
Anlage 13 L-Küche Typ 2

Maßstab: 1:10, 1:20 Datum: 14.04.2025