
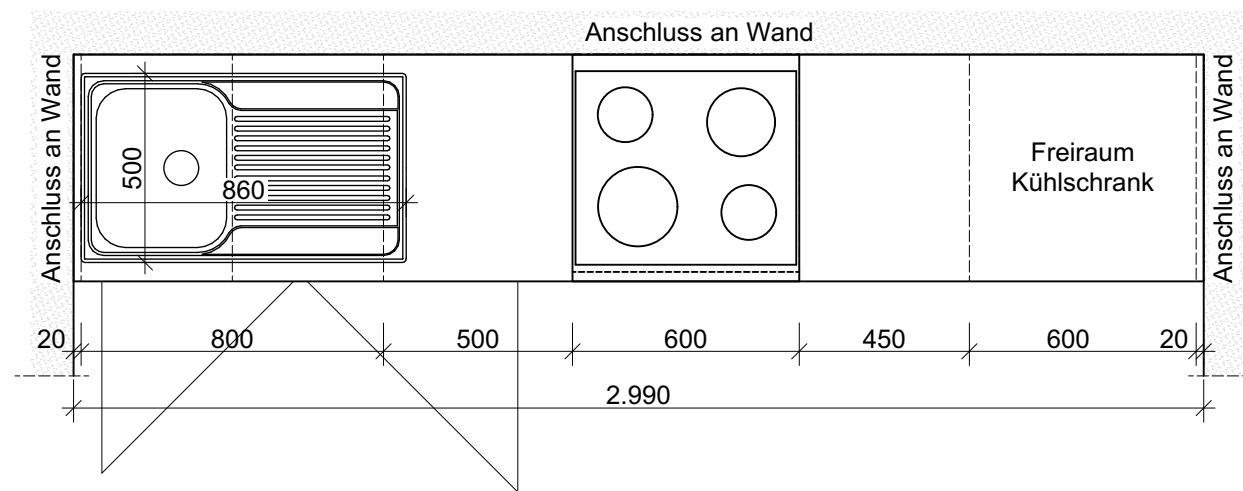


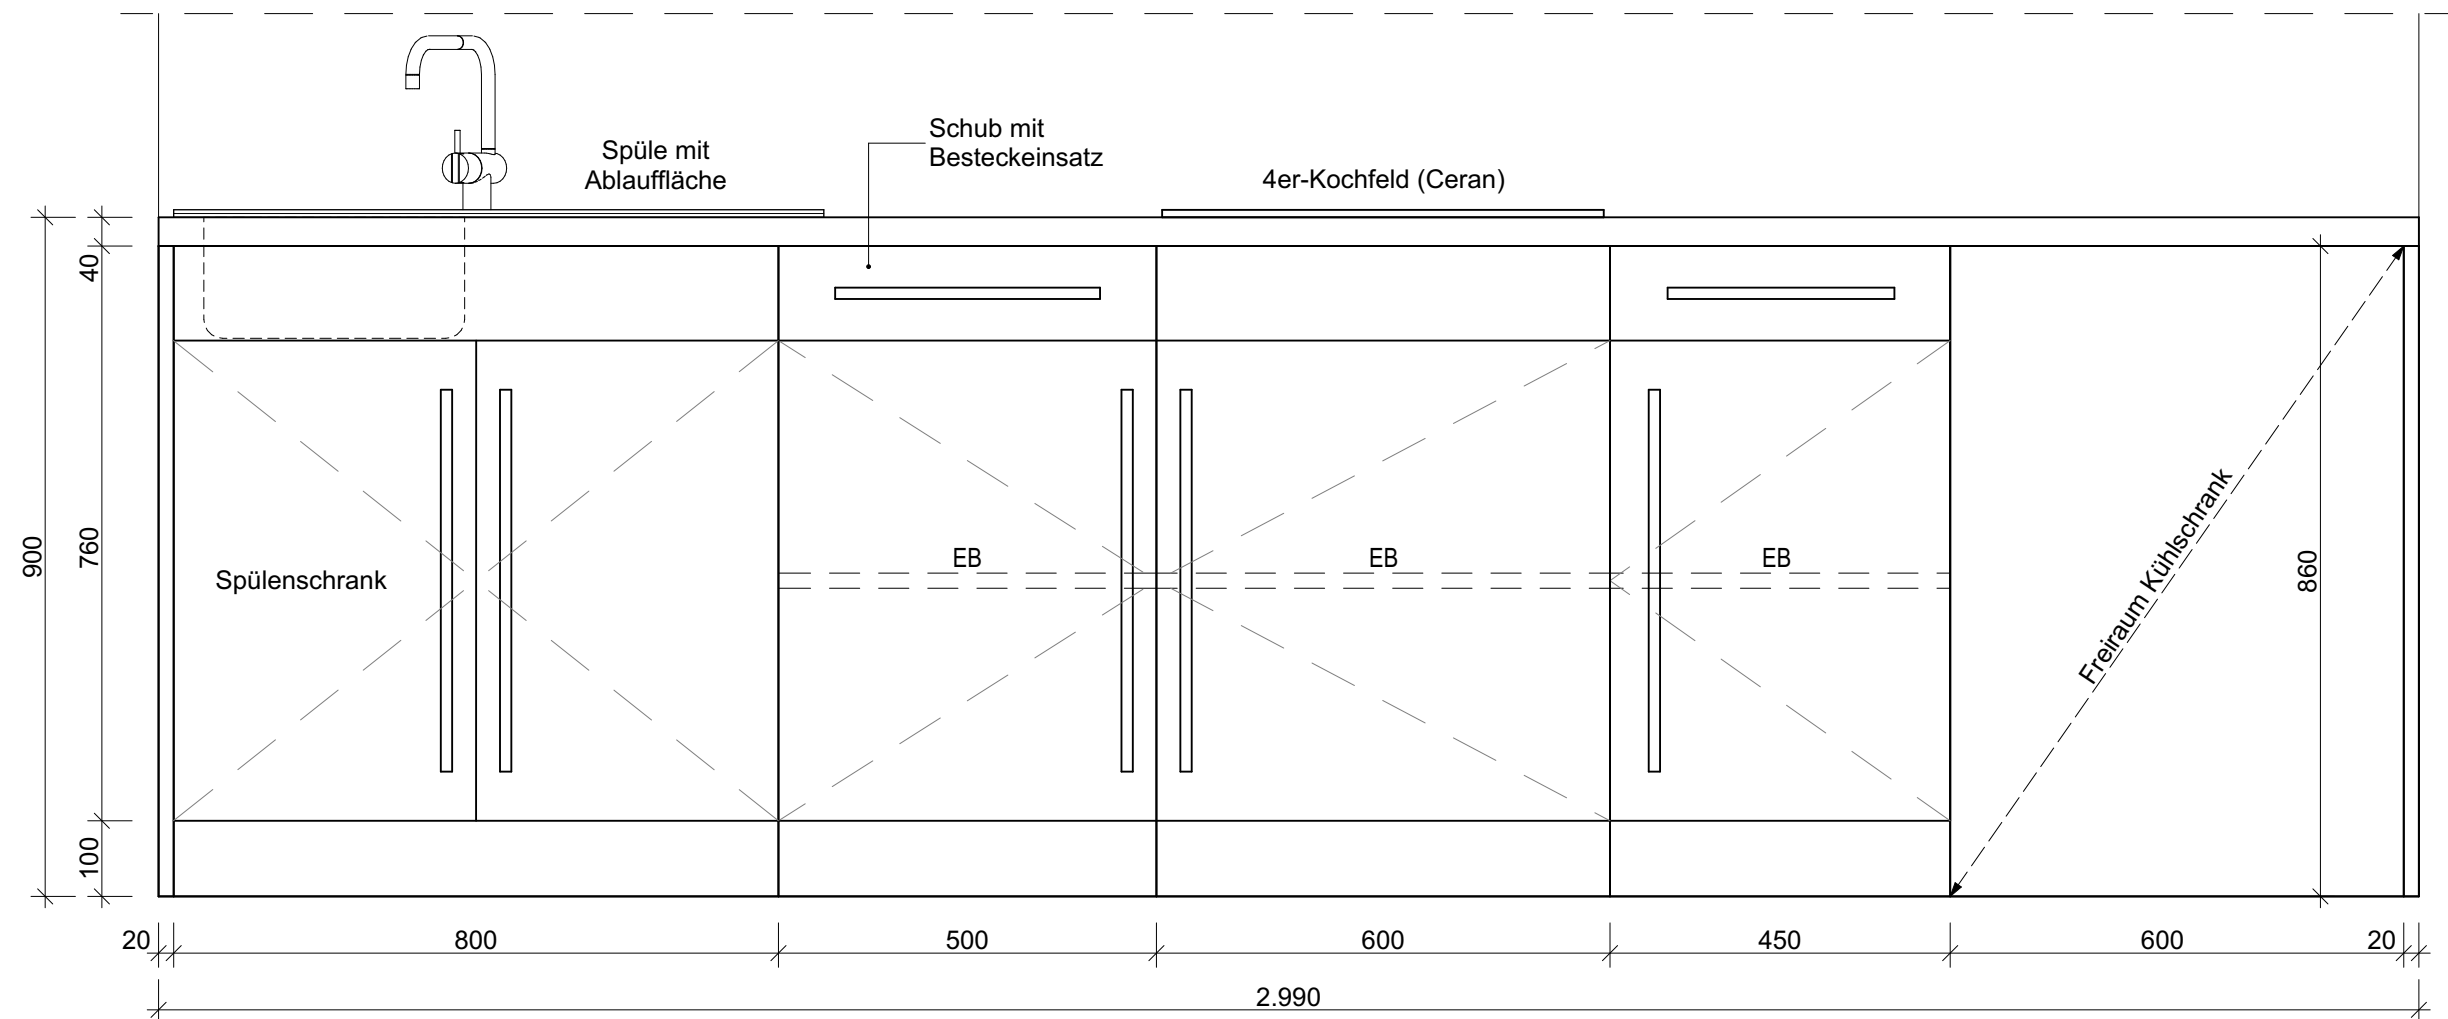

**Edelstahlpülbecken sowie Glaskeramik-Kochfeld
sind Leistungsumfang Los 01 - Küchenmöbel,
Lieferung/ Montage Mischbatterie bauseits!**

Studentenwerk Leipzig A. ö. R.
Goethestraße 6, 04109 Leipzig
Anlagen zum Leistungsverzeichnis
Anlage 14 Küchenzeile

Maßstab: 1:10, 1:20 Datum: 14.04.2025