


* Küchenbreite nach örtlichem Aufmaß anpassen.

Wandanschluss einseitig oder zweiseitig.

**Edelstahlspülbecken ist Leistungsumfang
Los 01 - Küchenmöbel, Lieferung/ Montage
Mischbatterie sowie Glaskeramik-Kochfeld
bauseits!**

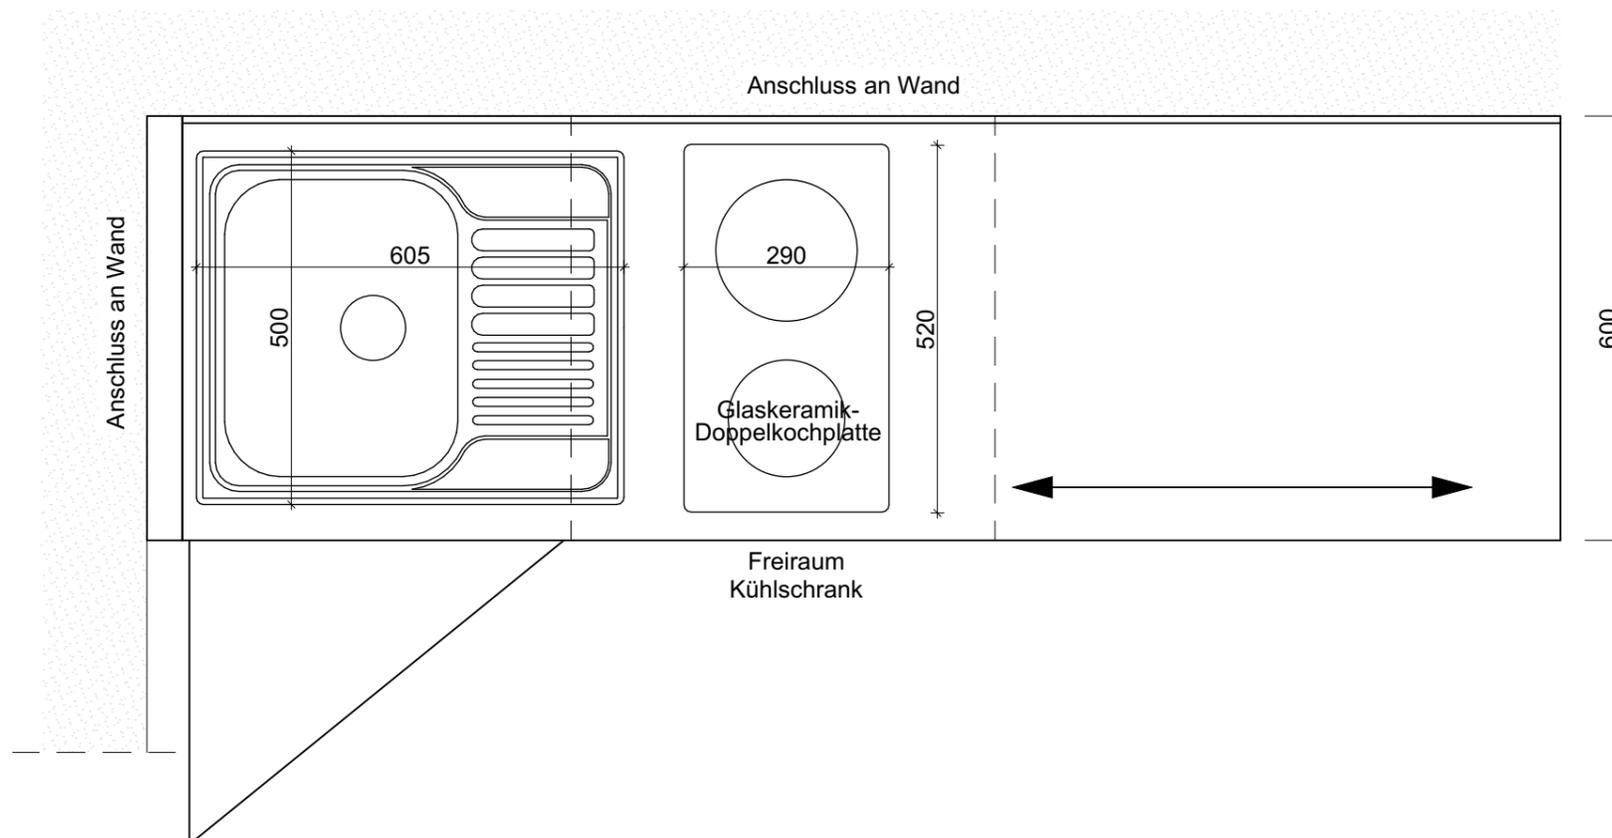

Studentenwerk Leipzig A. ö. R.
Goethestraße 6, 04109 Leipzig
Anlagen zum Leistungsverzeichnis
Anlage 15 Küchenmodul 2

Maßstab: 1:10

Datum: 14.04.2025