
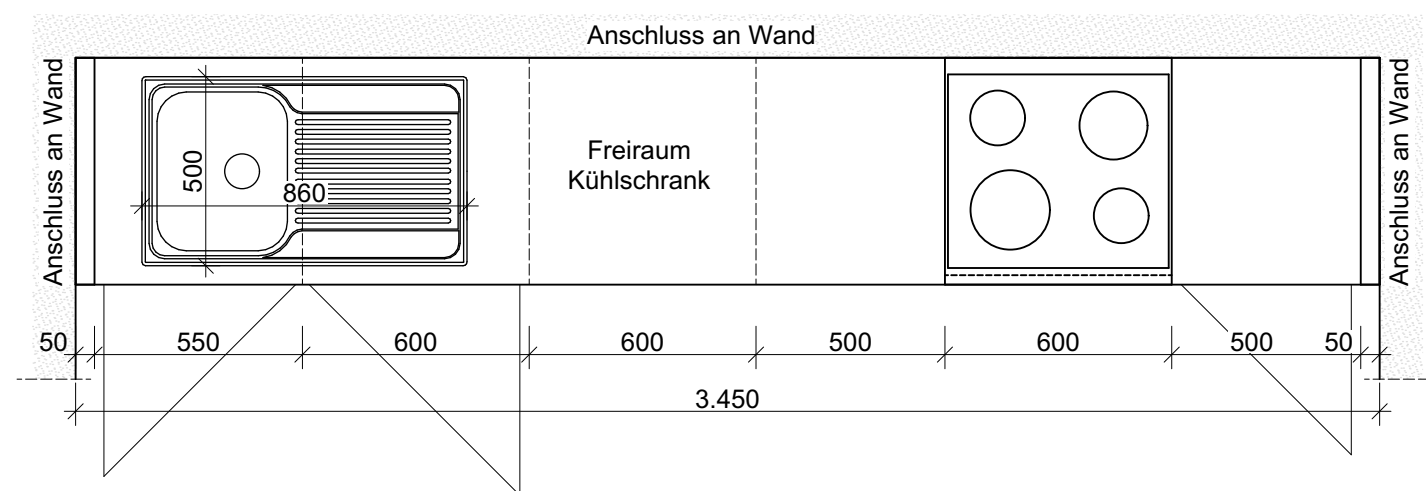


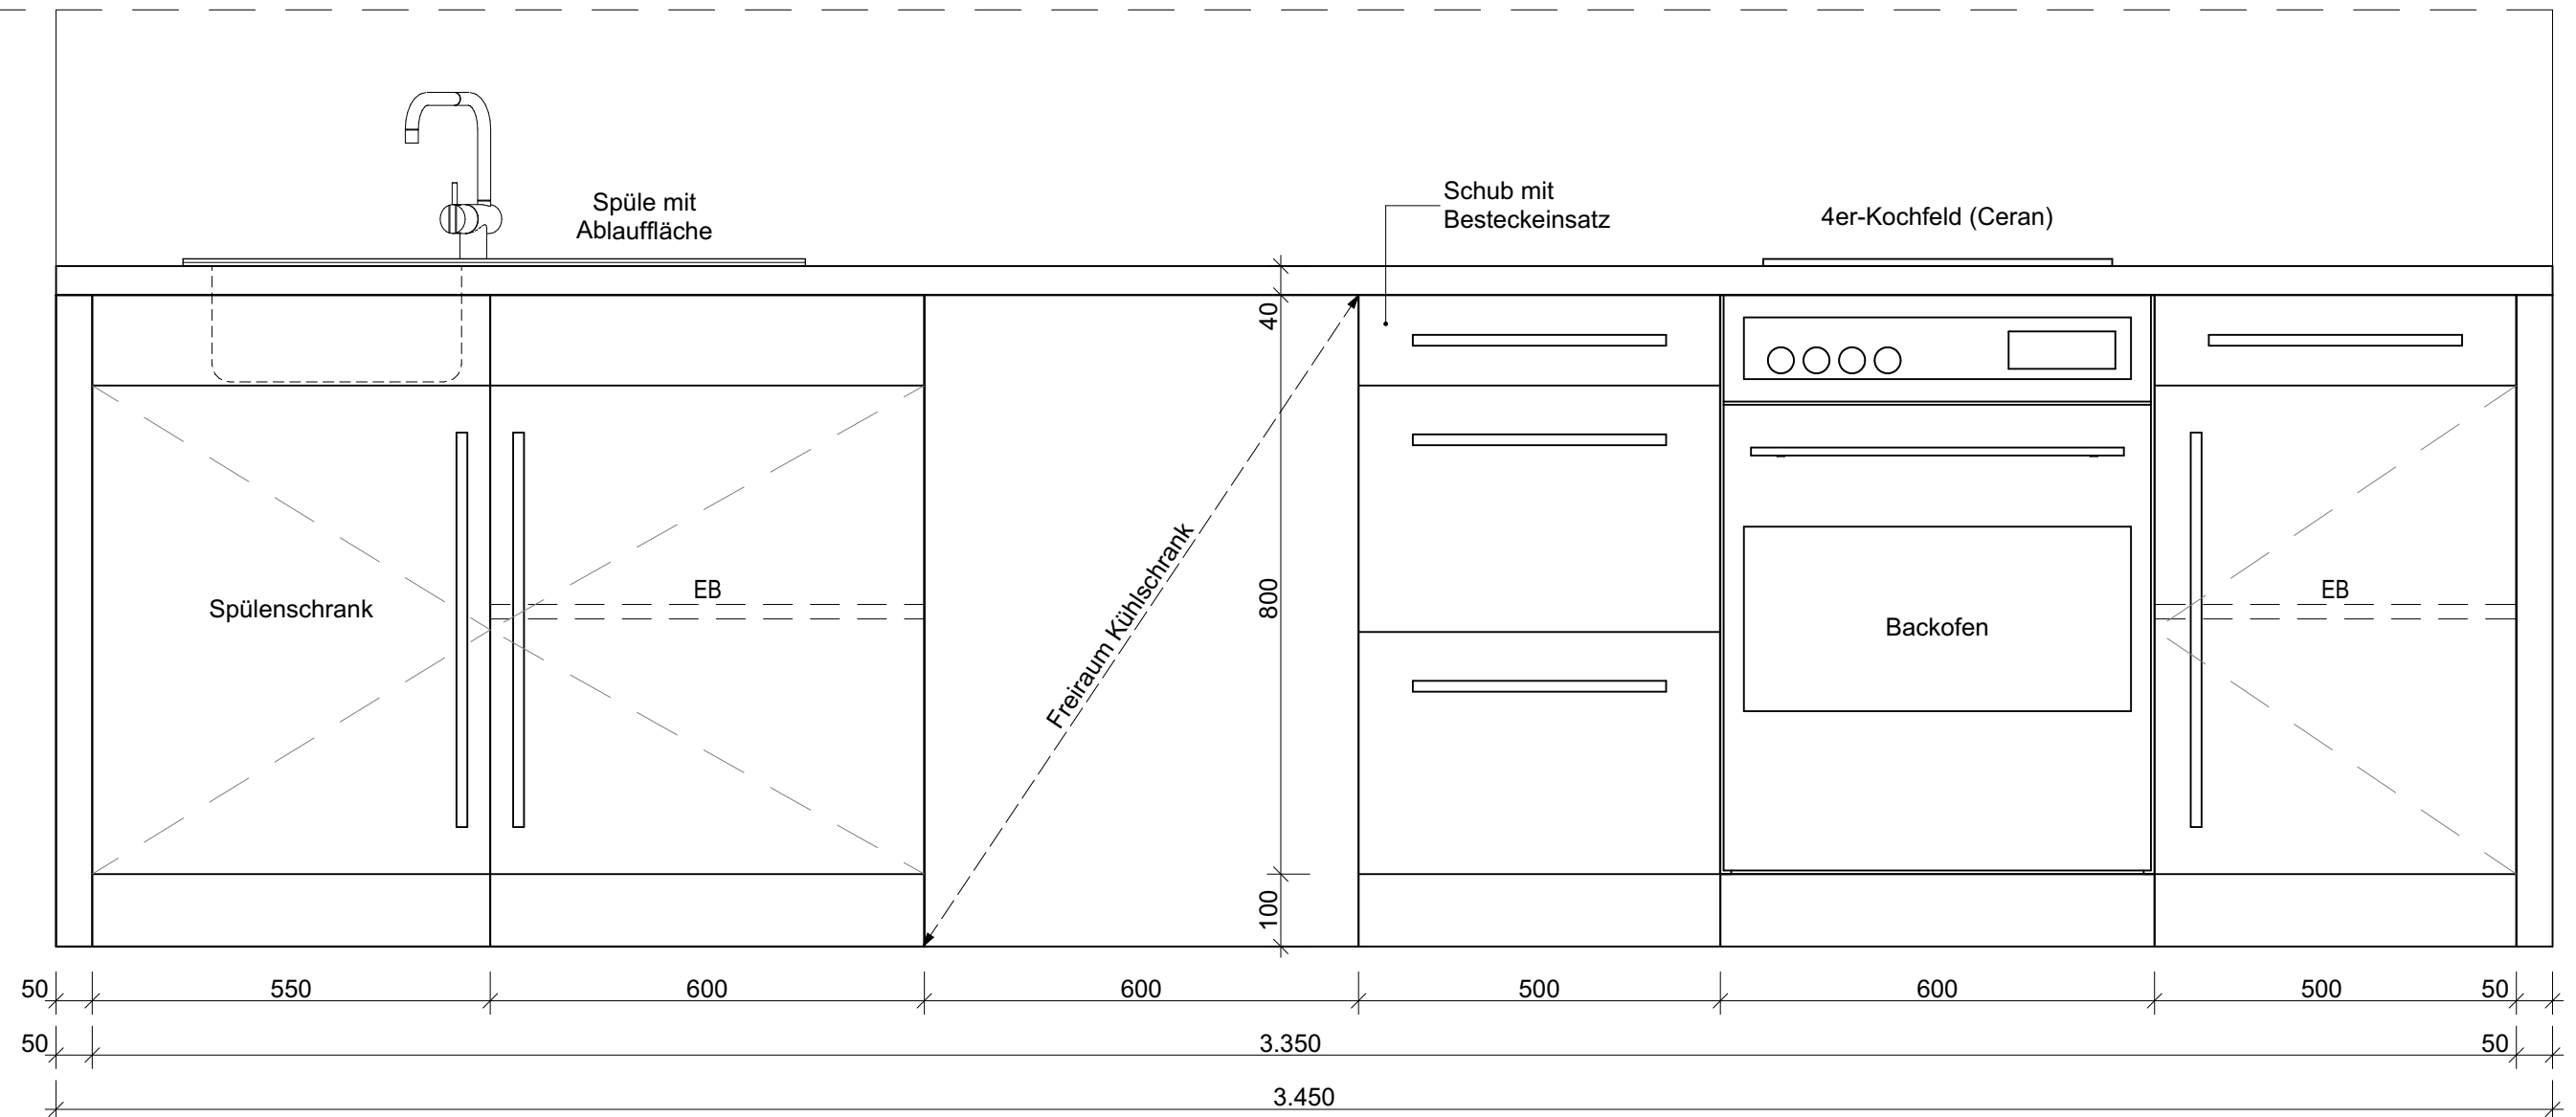

Edelstahlpülbecken und Einbaubackofen sind Leistungsumfang Los 01 - Küchenmöbel, Lieferung/ Montage Mischbatterie sowie Glaskeramik-Kochfeld bauseits!

Studentenwerk Leipzig A. ö. R.
 Goethestraße 6, 04109 Leipzig
Anlagen zum Leistungsverzeichnis
Anlage 16 Küche Clubräume

Maßstab: 1:10, 1:20 Datum: 14.04.2025