




### Küchenmodul 10

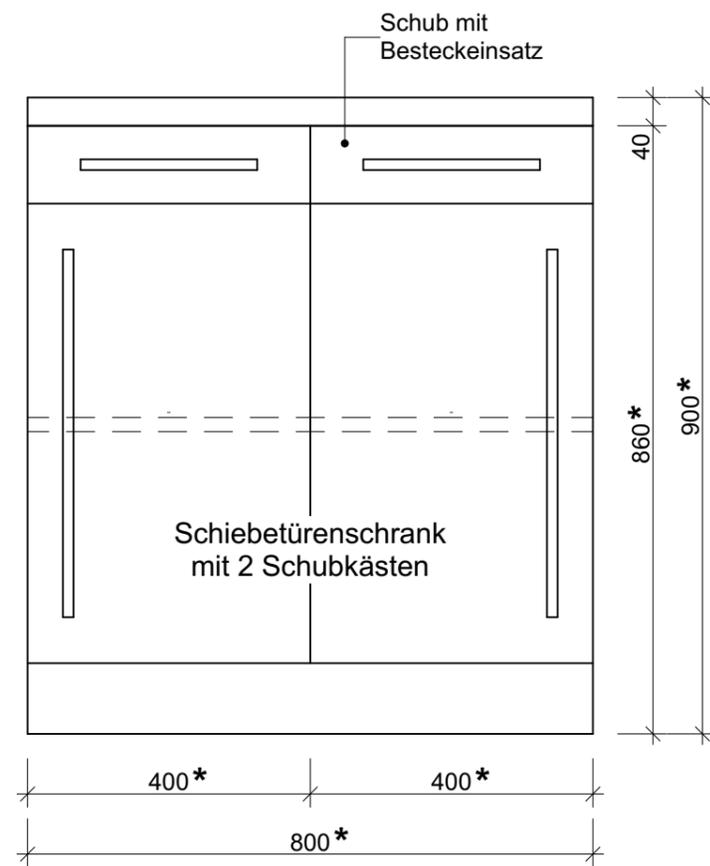

### Küchenmodul 11

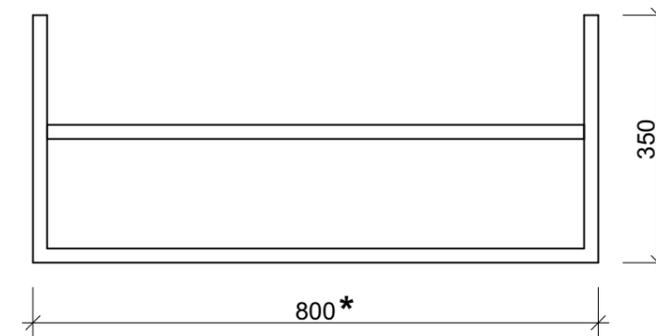

**\* Abmessungen nach örtlichem Aufmaß anpassen.**

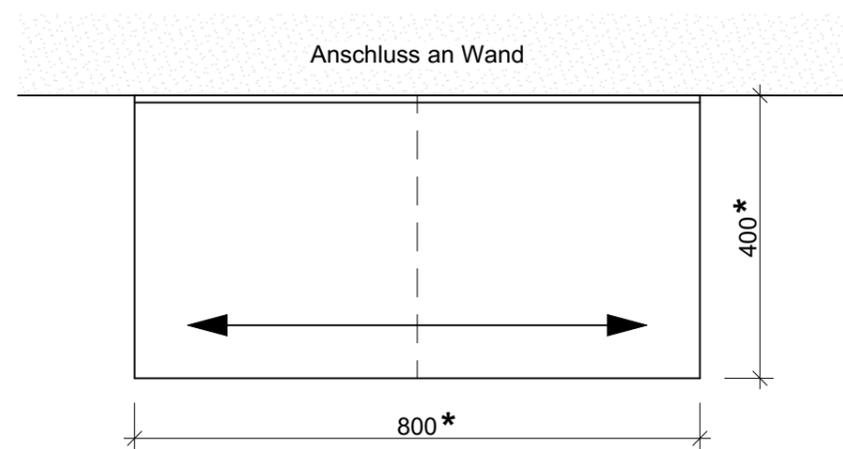

**Studentenwerk Leipzig A. ö. R.**  
Goethestraße 6, 04109 Leipzig  
**Anlagen zum Leistungsverzeichnis**  
**Anlage 18 Küchenmodul 10 und 11**

Maßstab: 1:10 Datum: 14.04.2025