


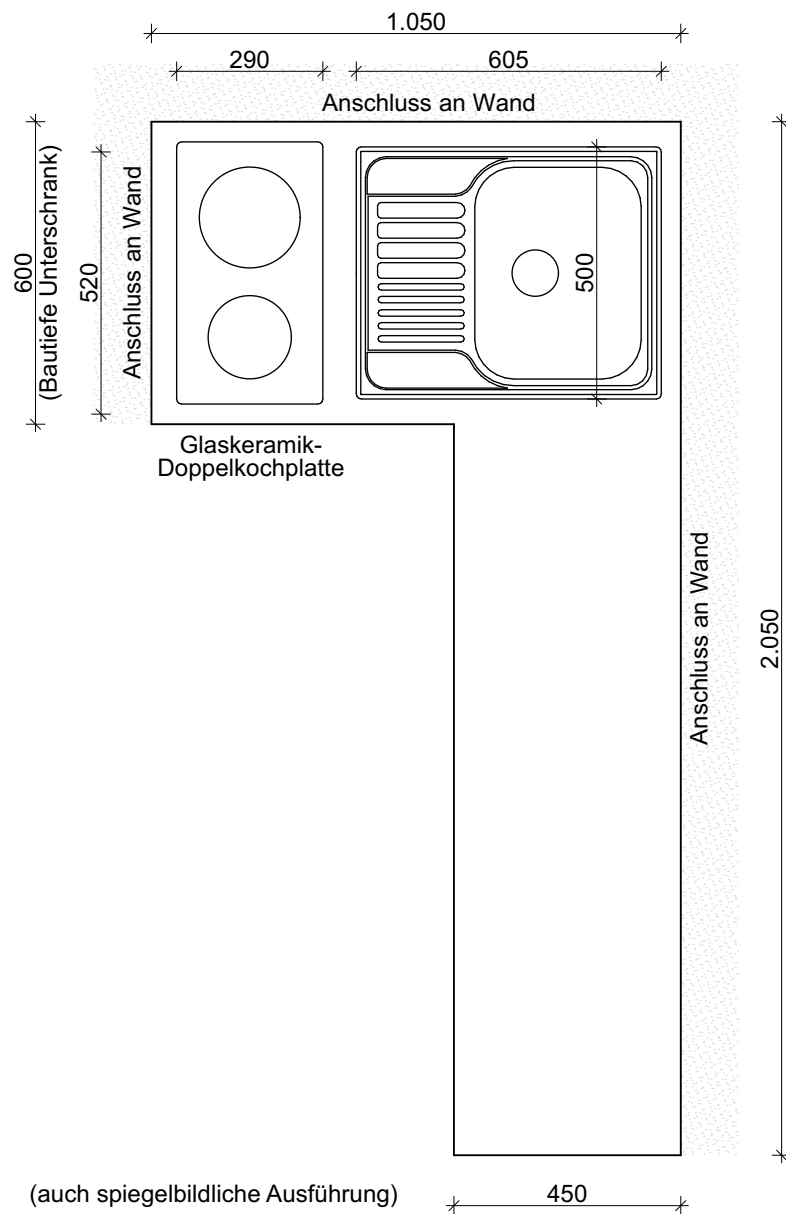

**Edelstahlpülbecken,
Mischbatterie sowie
Glaskeramik-
Doppelkochplatte sind
Leistungsumfang Los 01 -
Küchenmöbel!**

Studentenwerk Leipzig A. ö. R.
Goethestraße 6, 04109 Leipzig
Anlagen zum Leistungsverzeichnis
**Anlage 10 Austausch Küchenarbeits-
platte vorh. Einbauküche**

Maßstab: 1:150

Datum: 14.04.2025