


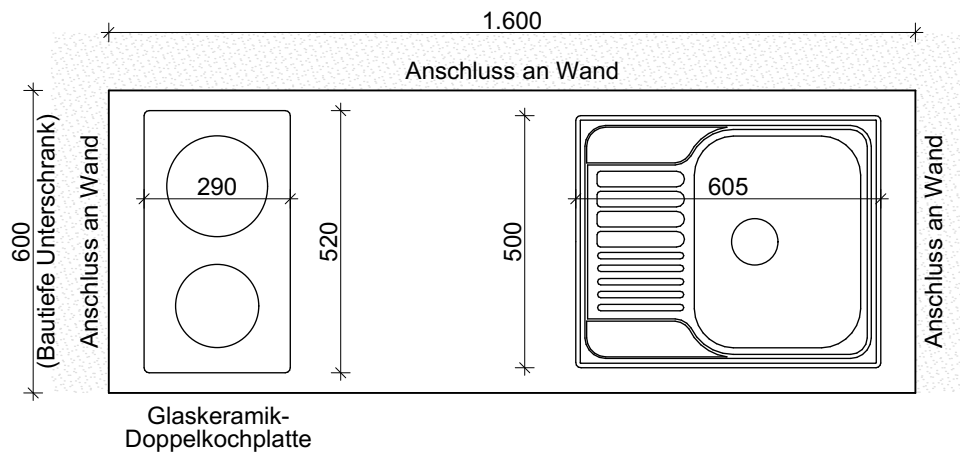

(auch spiegelbildliche Ausführung)

Edelstahlpülbecken, Mischbatterie sowie Glaskeramik-Doppelkochplatte sind Leistungsumfang Los 01 - Küchenmöbel!



Studentenwerk Leipzig A. ö. R.

Goethestraße 6, 04109 Leipzig

Anlagen zum Leistungsverzeichnis

Anlage 11 Austausch Küchenarbeitsplatte vorh. Einbauküche

Maßstab: 1:150

Datum: 14.04.2025