



Kleiderschrank Typ II


Ansicht

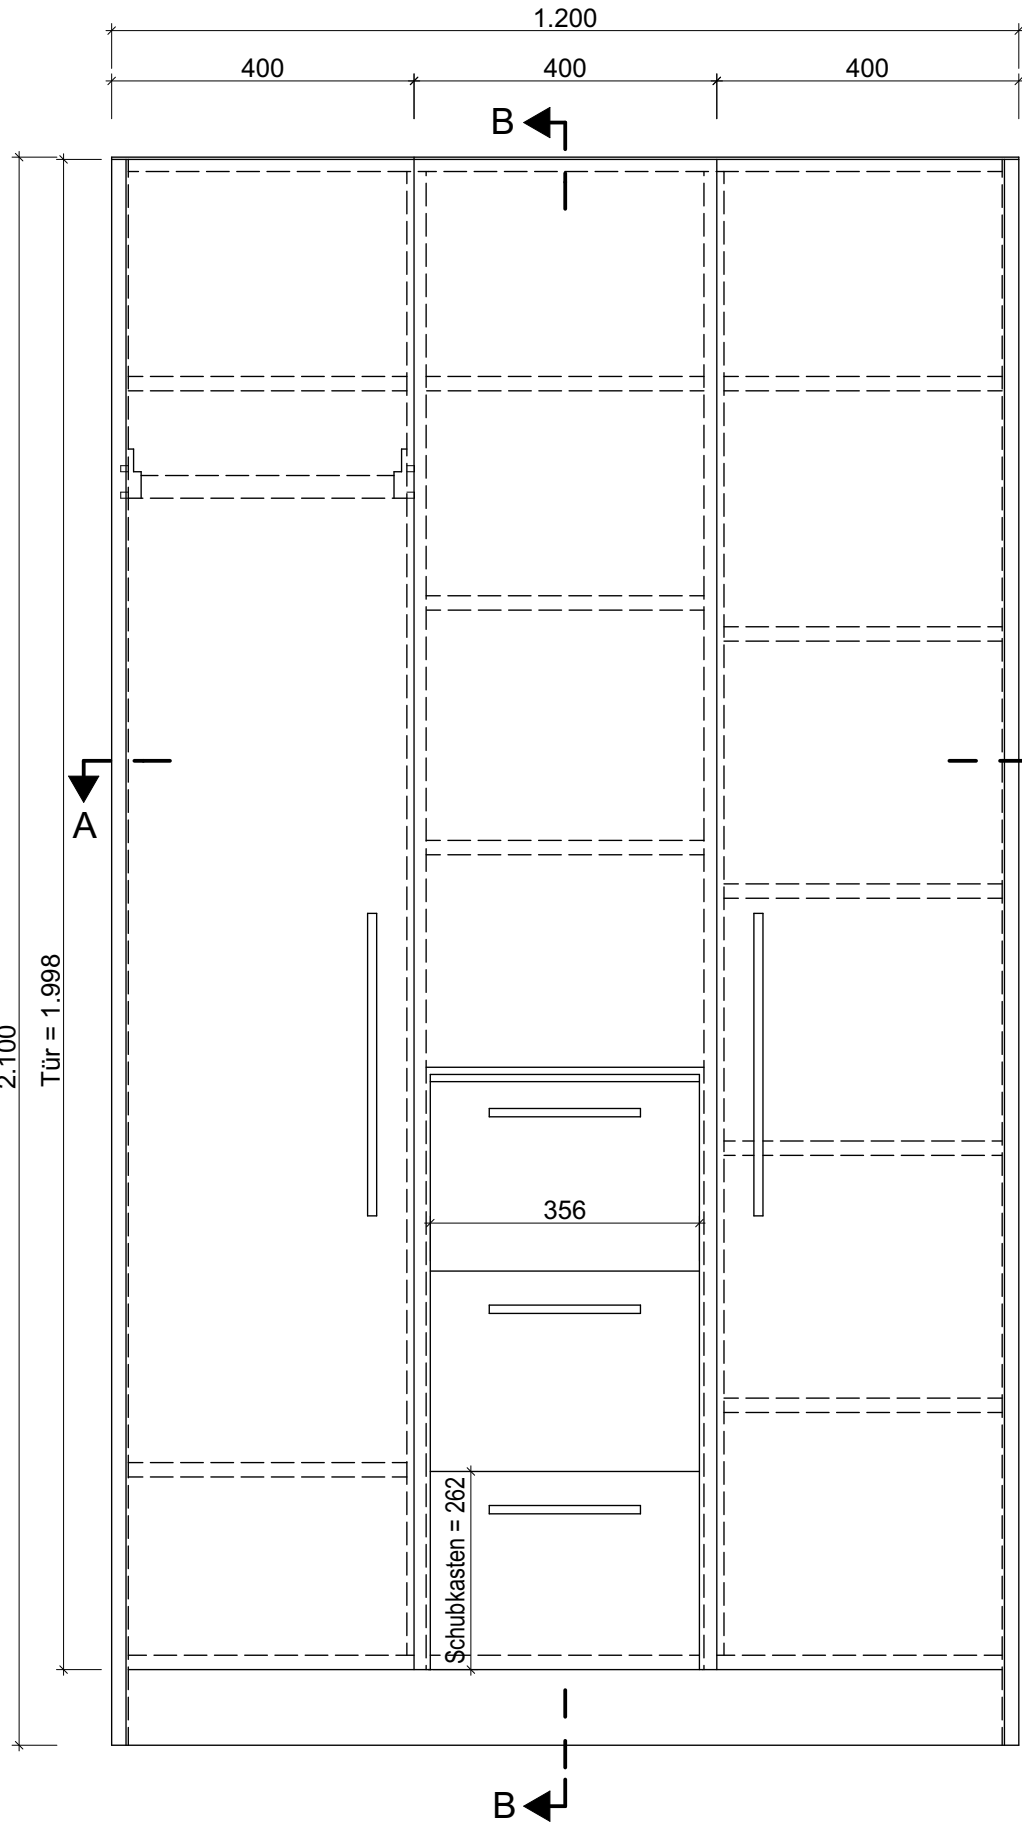

Schnitt B - B

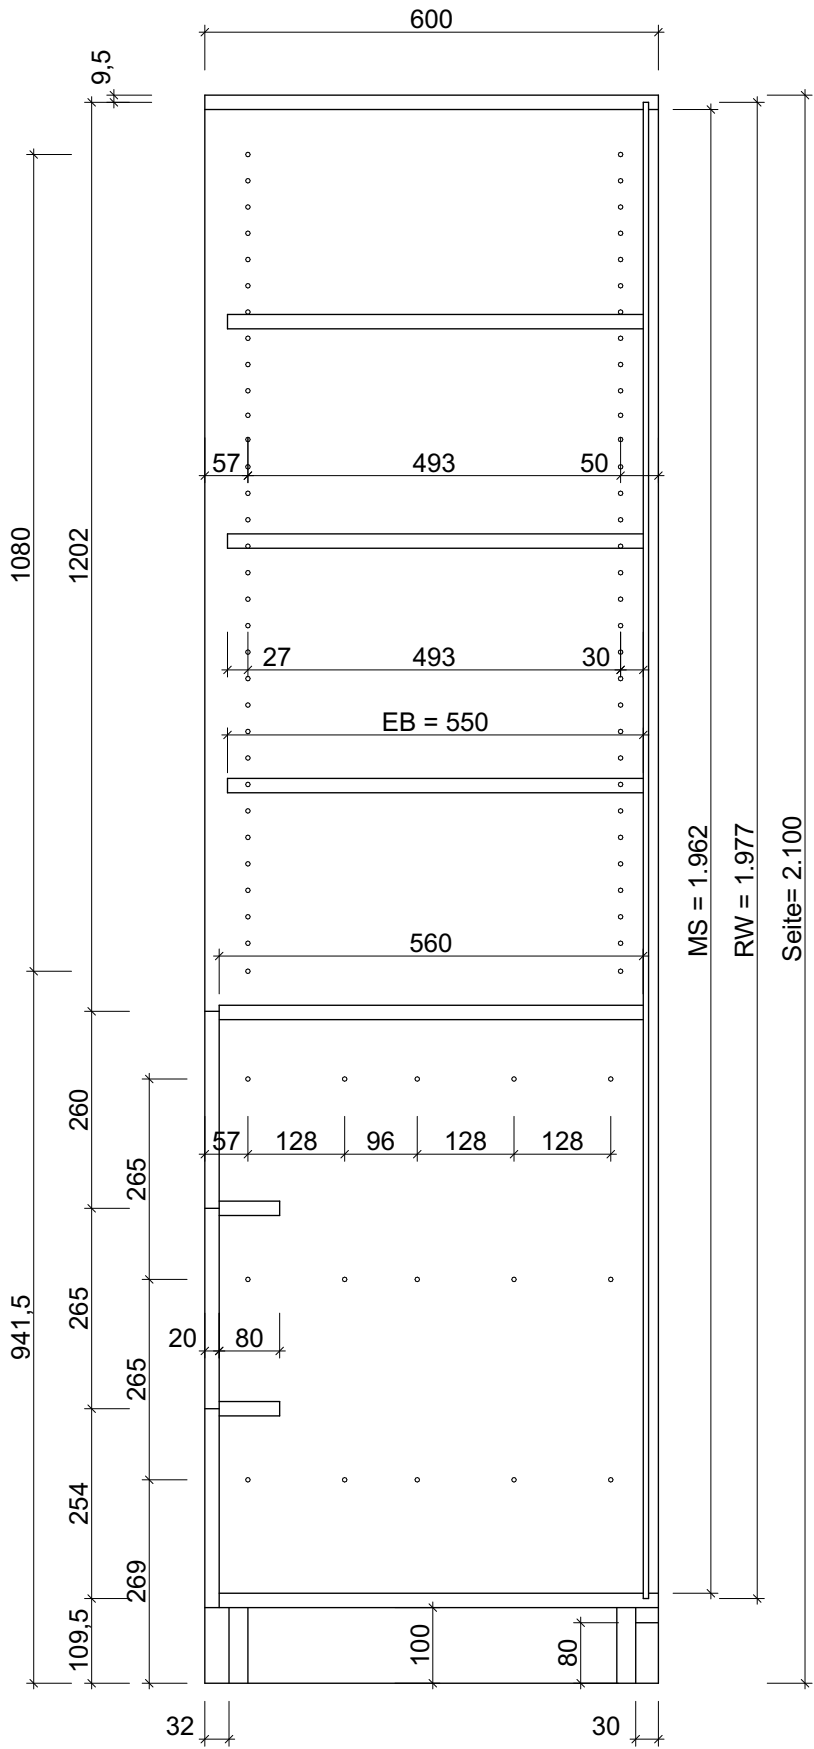

Schnitt A - A

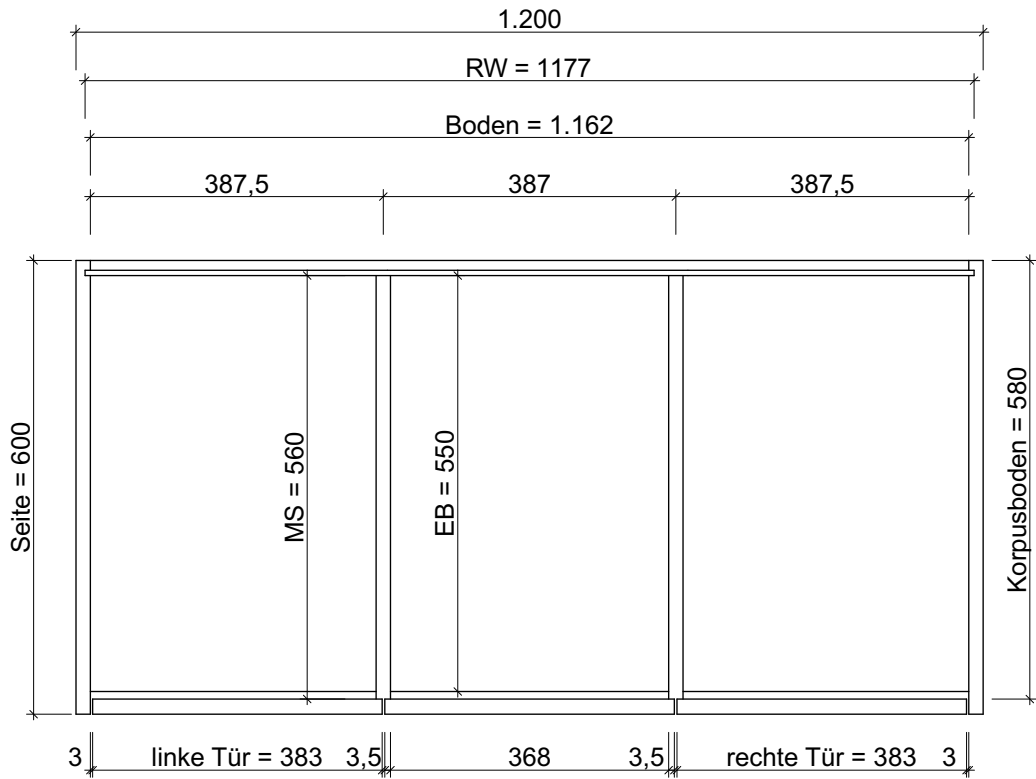

Studentenwerk Leipzig A. ö. R.
Goethestraße 6, 04109 Leipzig
Anlagen zum Leistungsverzeichnis
Anlage 4 Kleiderschrank Typ II

Maßstab: 1:100 Datum: 14.04.2025