


Garderobenpaneel

Ansicht

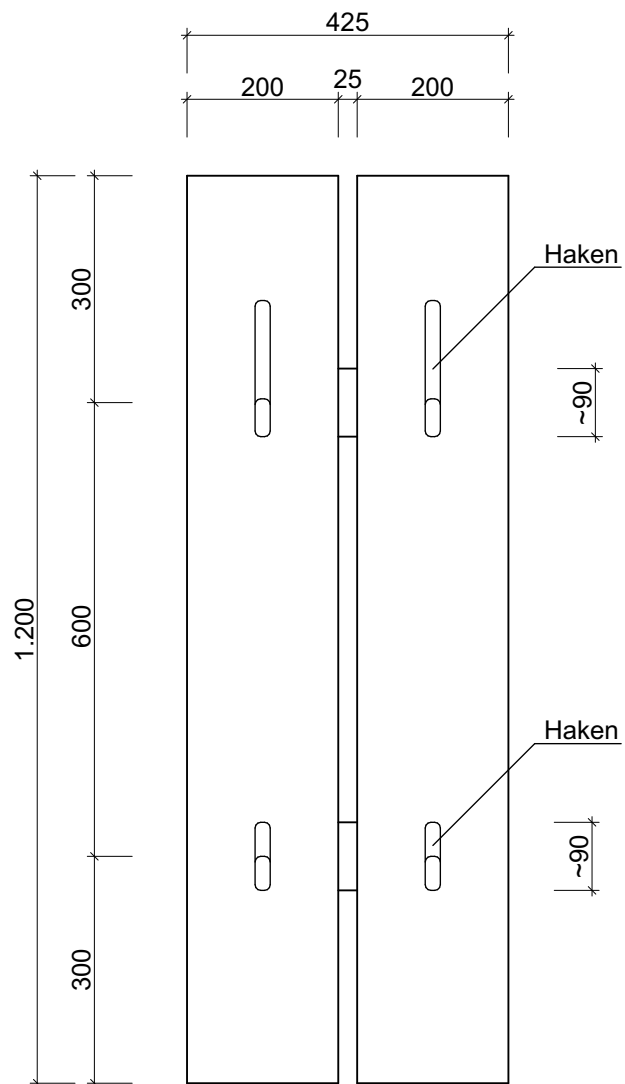

Studentenwerk Leipzig A. ö. R.
Goethestraße 6, 04109 Leipzig
Anlagen zum Leistungsverzeichnis
Anlage 7 Garderobenpaneel

Maßstab: 1:100

Datum: 14.04.2025