


Straßenquerschnitt A - A (Station 0+034.000)

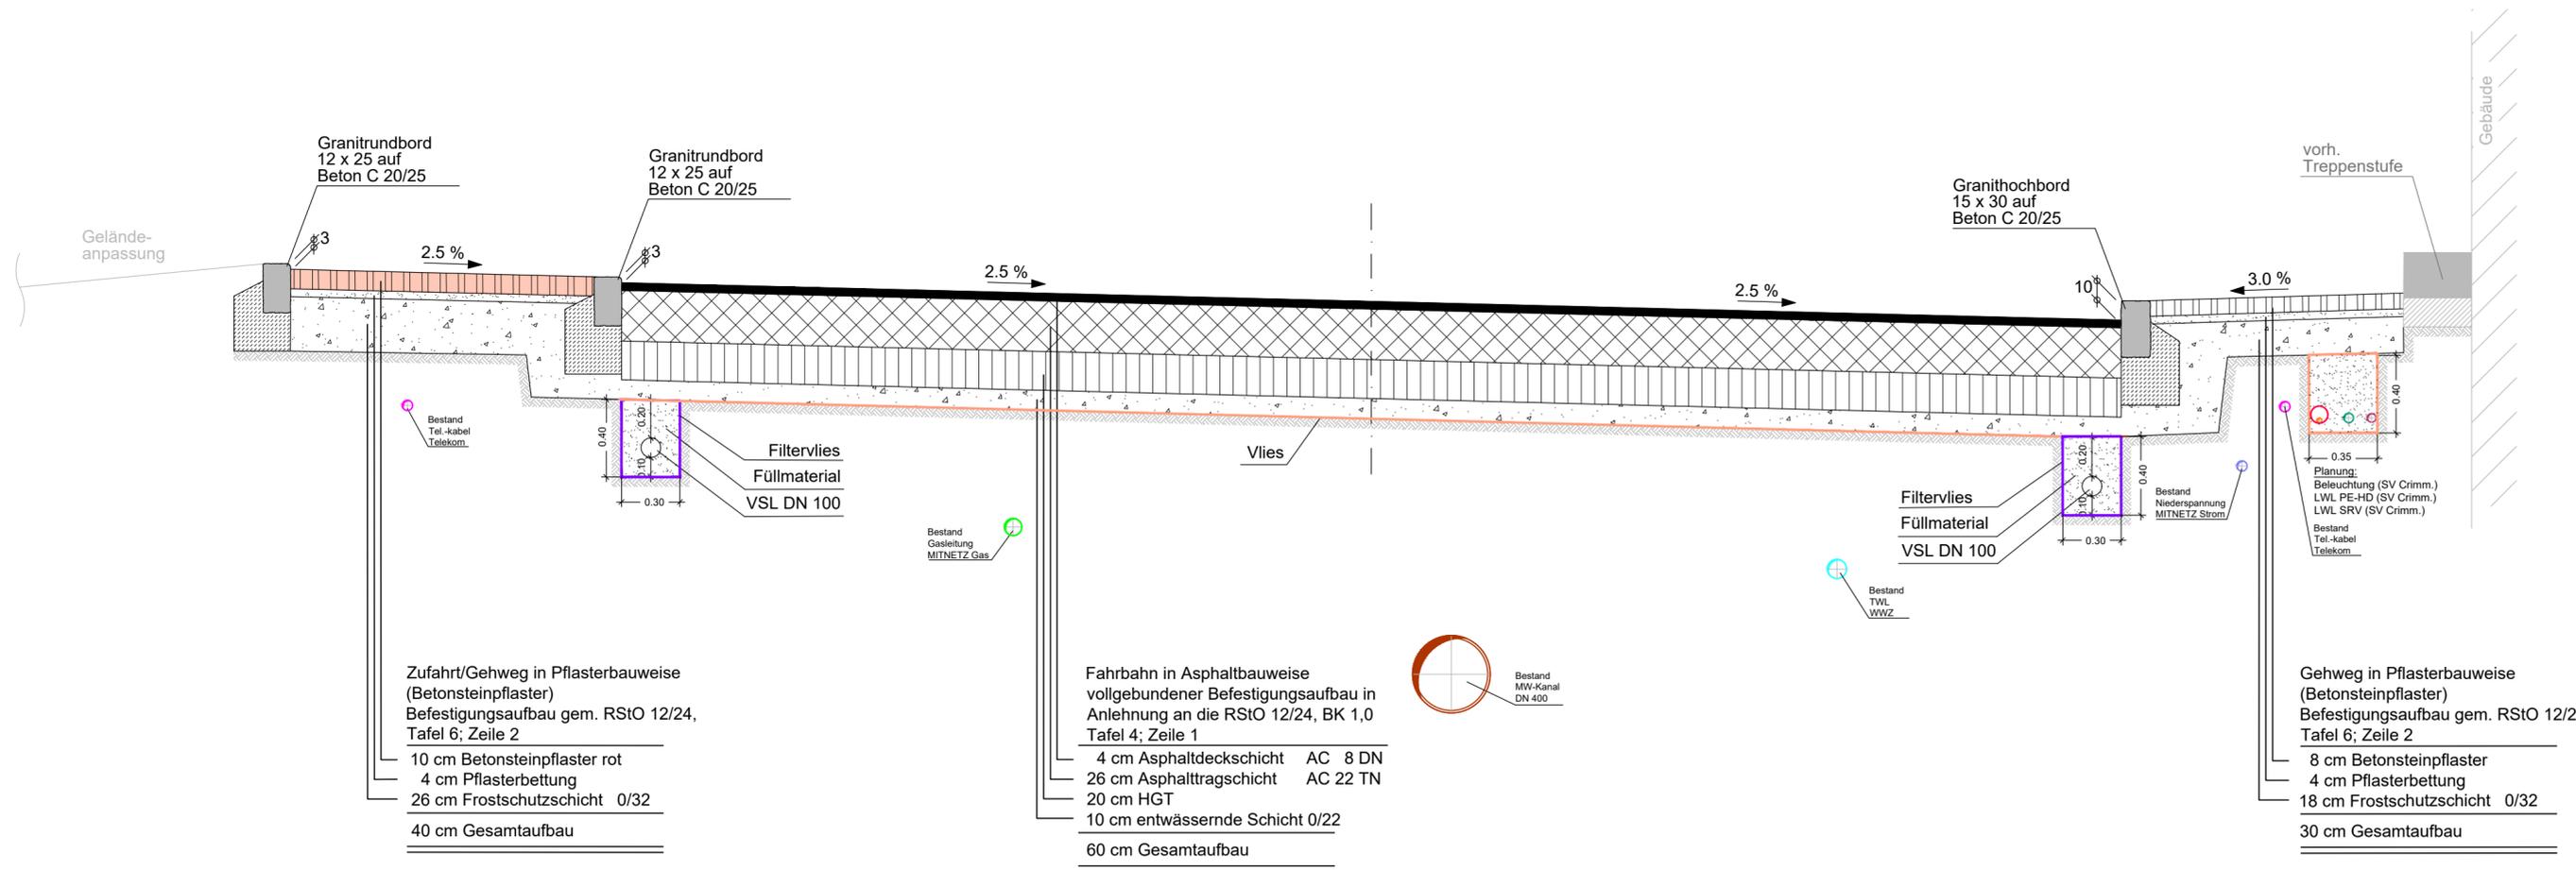

Anmerkung: Alle eingetragenen vorhandenen Kabel und Versorgungsleitungen wurden entsprechend den Angaben der Versorgungsträger eingezeichnet. Ein Anspruch auf Vollständigkeit kann nicht übernommen werden. Vor Baubeginn ist der Leitungsbestand im Rahmen der Schachtscheineinholung genau festzustellen.

Entwurfsverfasser:  Bauer Tiefbauplanung GmbH NL Crimmitschau Silberstraße 61 08451 Crimmitschau	Datum	Zeichen	
	bearbeitet	April 2025	K. Hübner
	gezeichnet	April 2025	K. Hübner
	geprüft	April 2025	R. Bauer

Straßenbaubehörde:  Stadtverwaltung Crimmitschau Markt 1 08451 Crimmitschau	Datum	Zeichen	
	bearbeitet		
	gezeichnet		
	geprüft		

Nr.	Art der Änderung	Datum	Zeichen

Ausschreibungsunterlage

Straßenbauverwaltung:	Unterlage / Blatt-Nr.: 4.0
	Regelquerschnitt A - A
PROJIS-Nr.:	Maßstab: 1:25

Grundhafter Ausbau Wiesenstraße
zwischen Carthäuser Straße und Pestalozzistraße

aufgestellt:	