


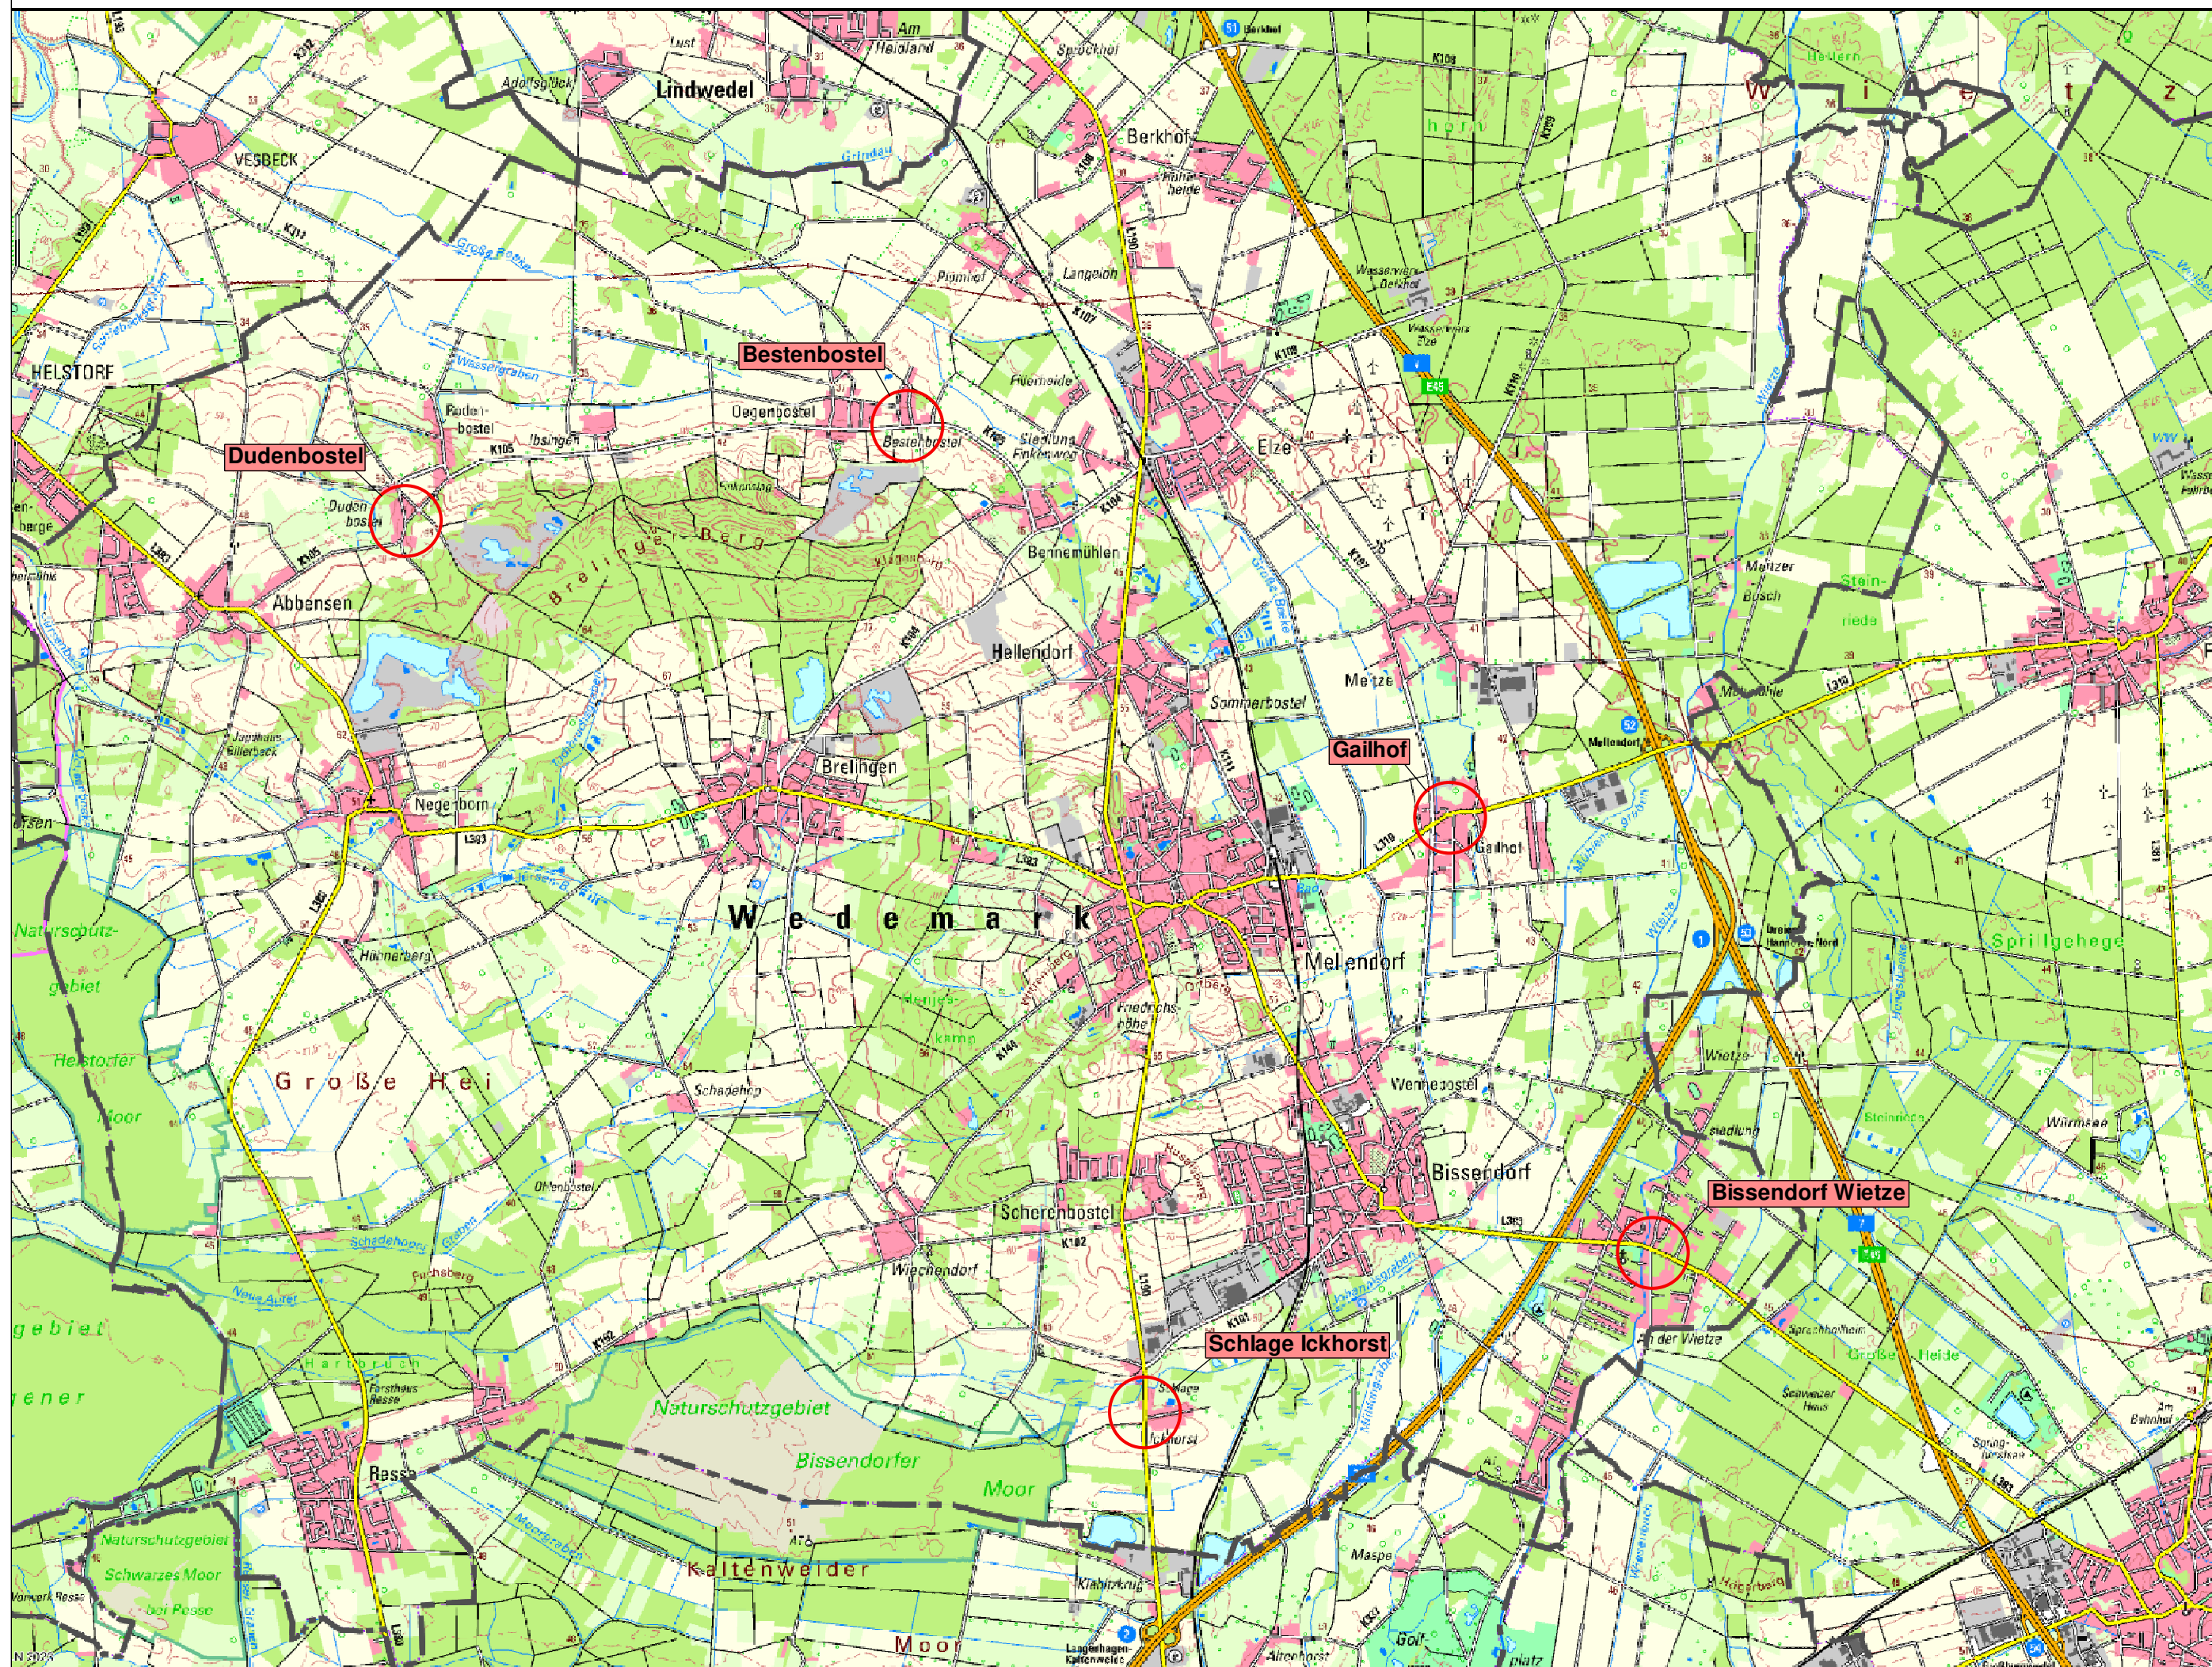

Anlage zur Ausschreibung



Region Hannover

Region Hannover - Hildesheimer Straße 20 - 30169 Hannover


Tel. 0511 / 616 - 0

E-Mail: zentrale.vergabe@region-hannover.de

Barrierefreier Umbau von 9 Bushaltestellen in der Wedemark

Bauteil: Übersichtsplan I Haltestellen in der Wedemark

Maßstab: 1 : 50.000

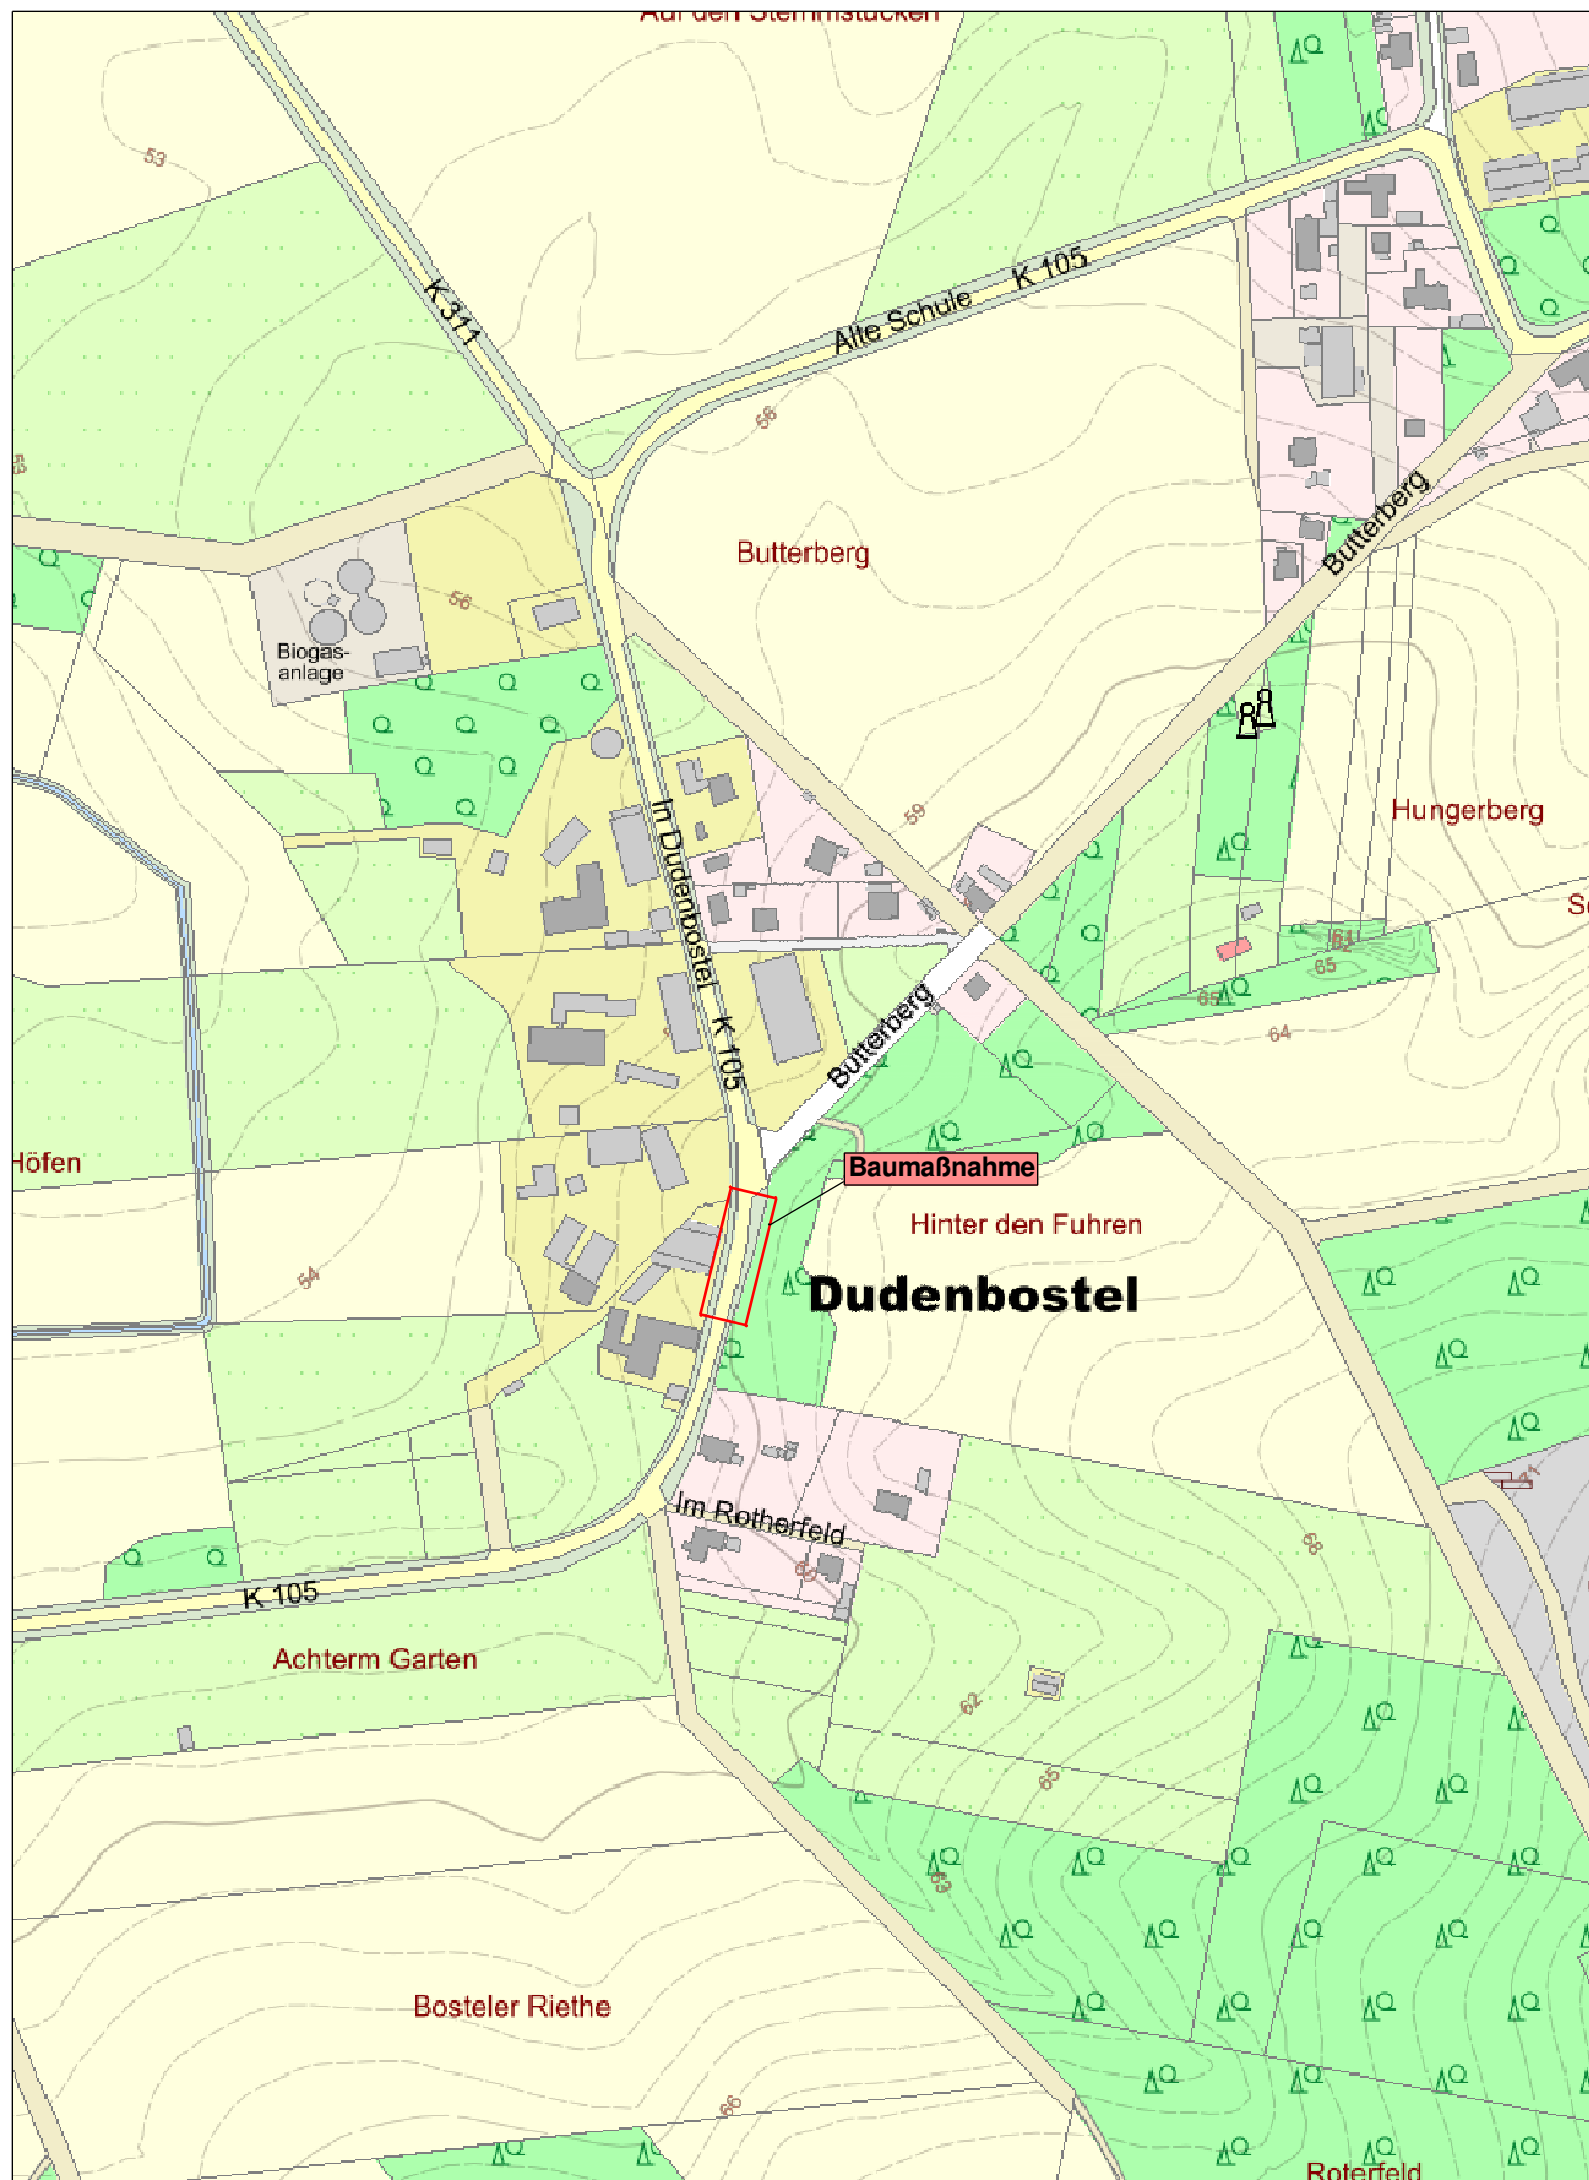

Anlage zur Ausschreibung



Region Hannover

Region Hannover - Hildesheimer Straße 20 - 30169 Hannover


Tel. 0511 / 616 - 0

E-Mail: zentrale.vergabe@region-hannover.de

Barrierefreier Umbau von 9 Bushaltestellen in der Wedemark

Bauteil: Übersichtsplan II Dudenbostel

Maßstab: 1 : 5.000

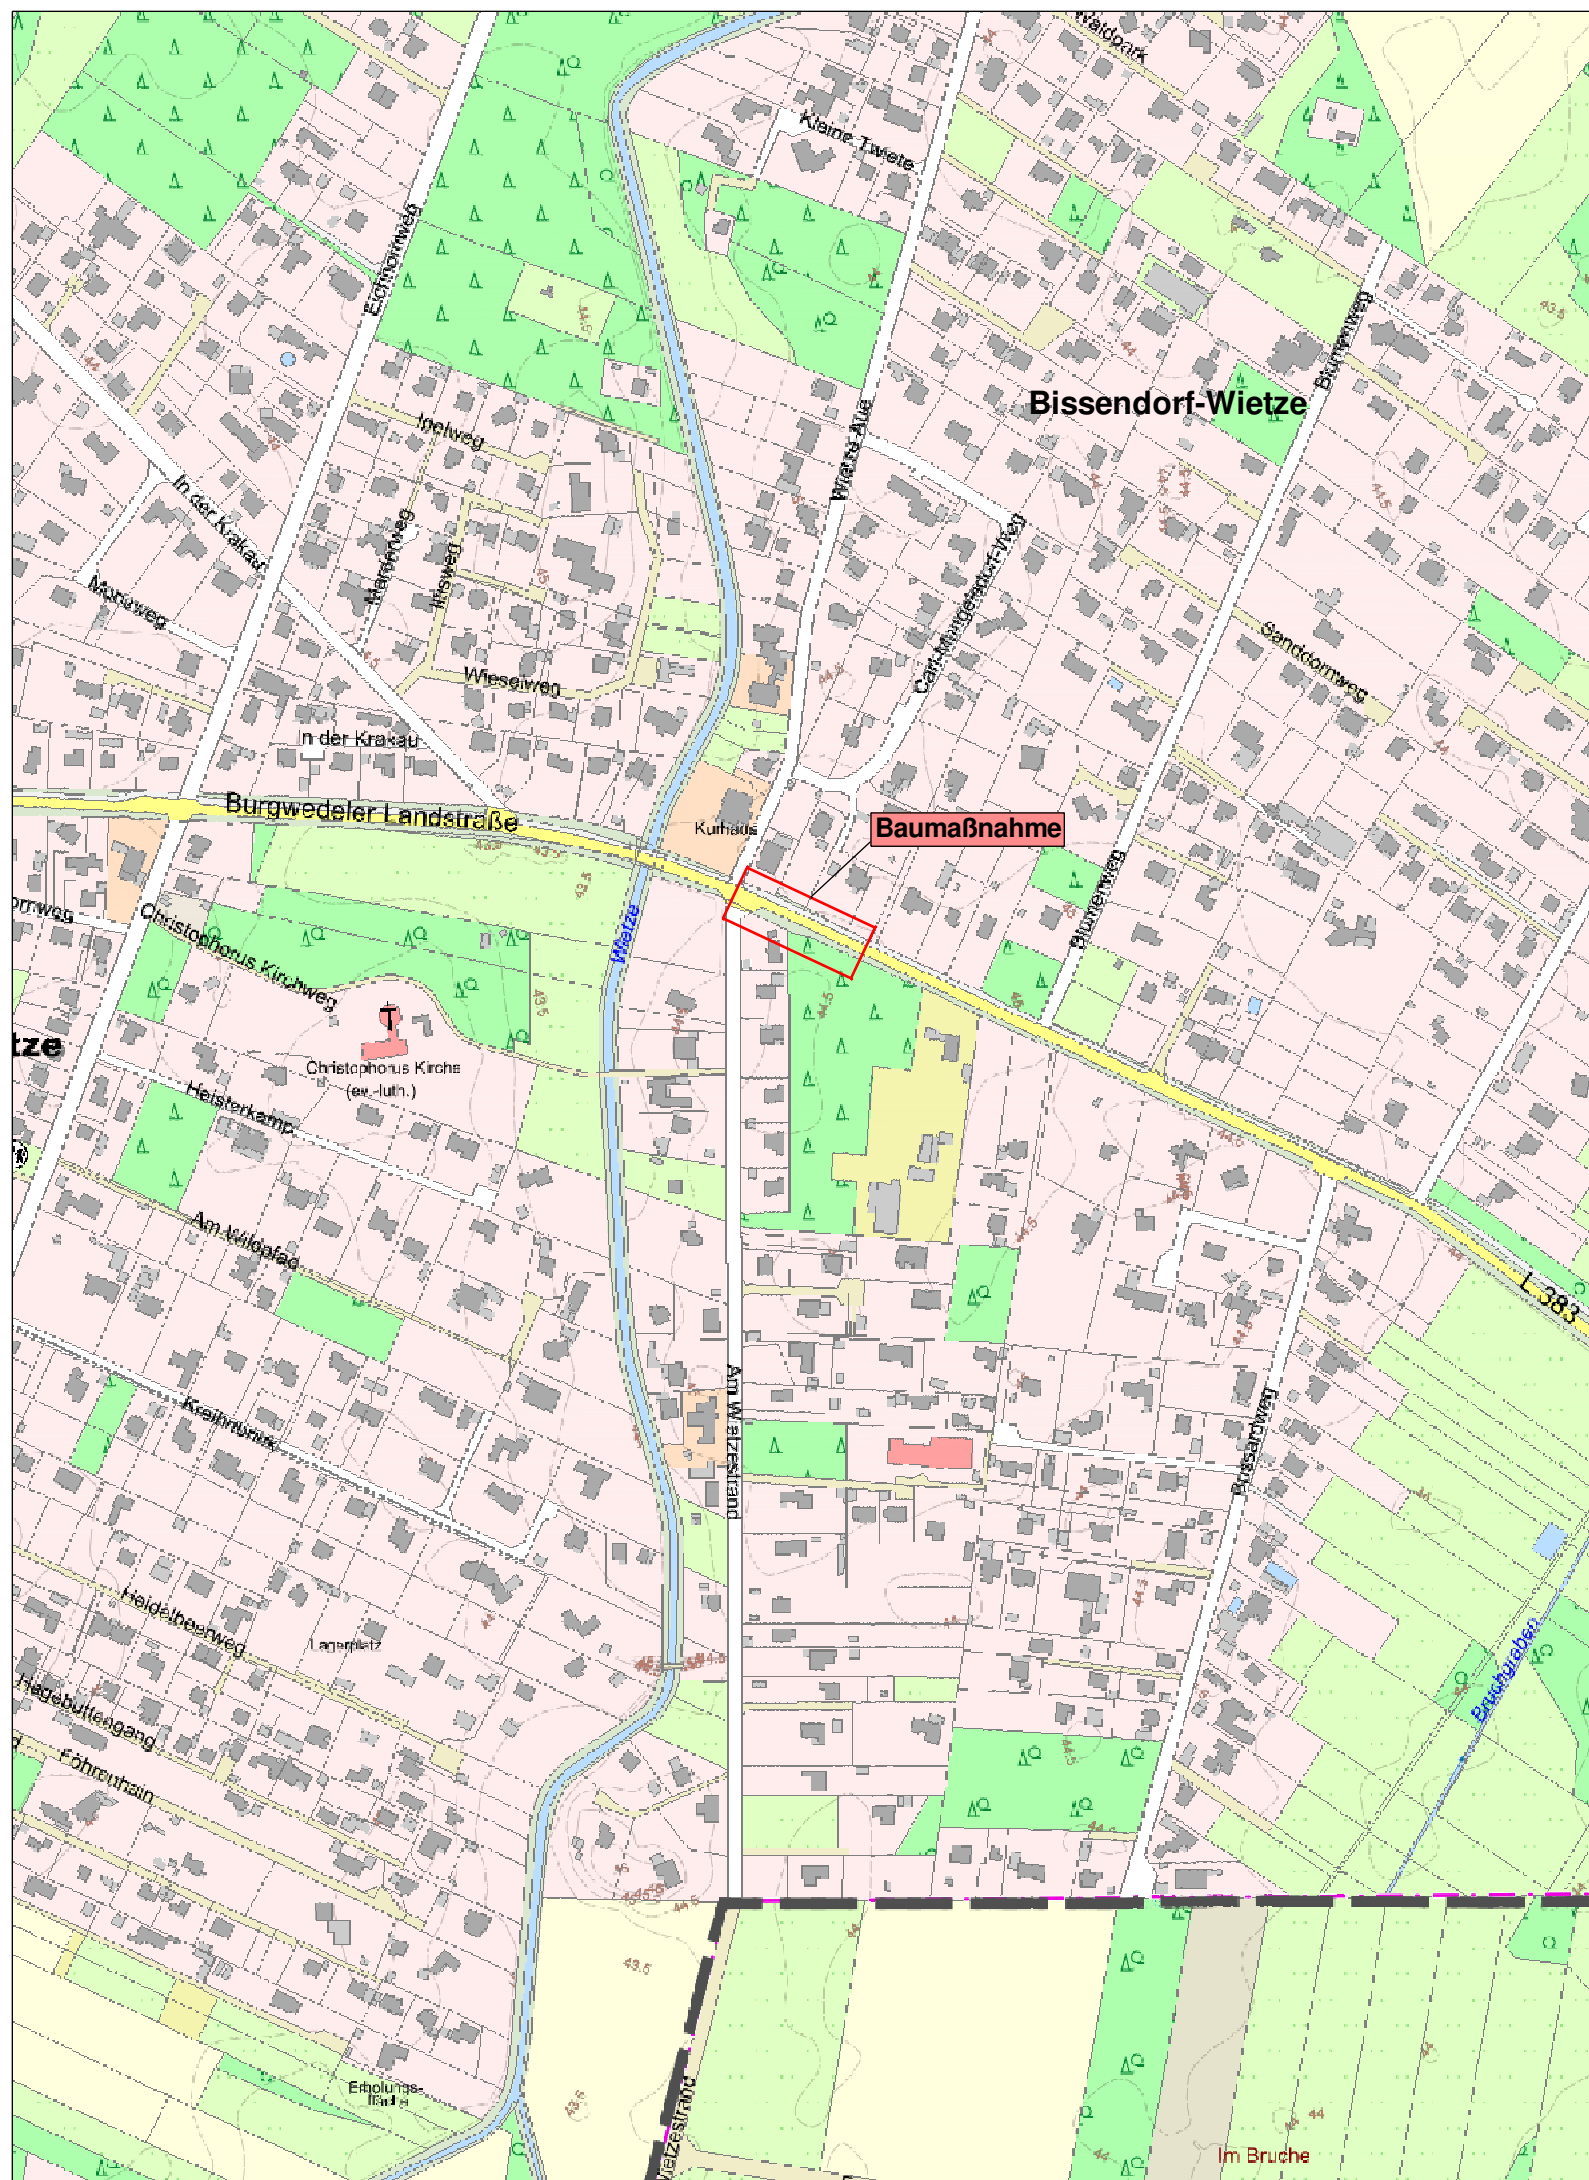

Anlage zur Ausschreibung



Region Hannover

Region Hannover - Hildesheimer Straße 20 - 30169 Hannover


Tel. 0511 / 616 - 0

E-Mail: zentrale.vergabe@region-hannover.de

Barrierefreier Umbau von 9 Bushaltestellen in der Wedemark

Bauteil: Übersichtsplan II Bissendorf Wietze

Maßstab: 1 : 5.000

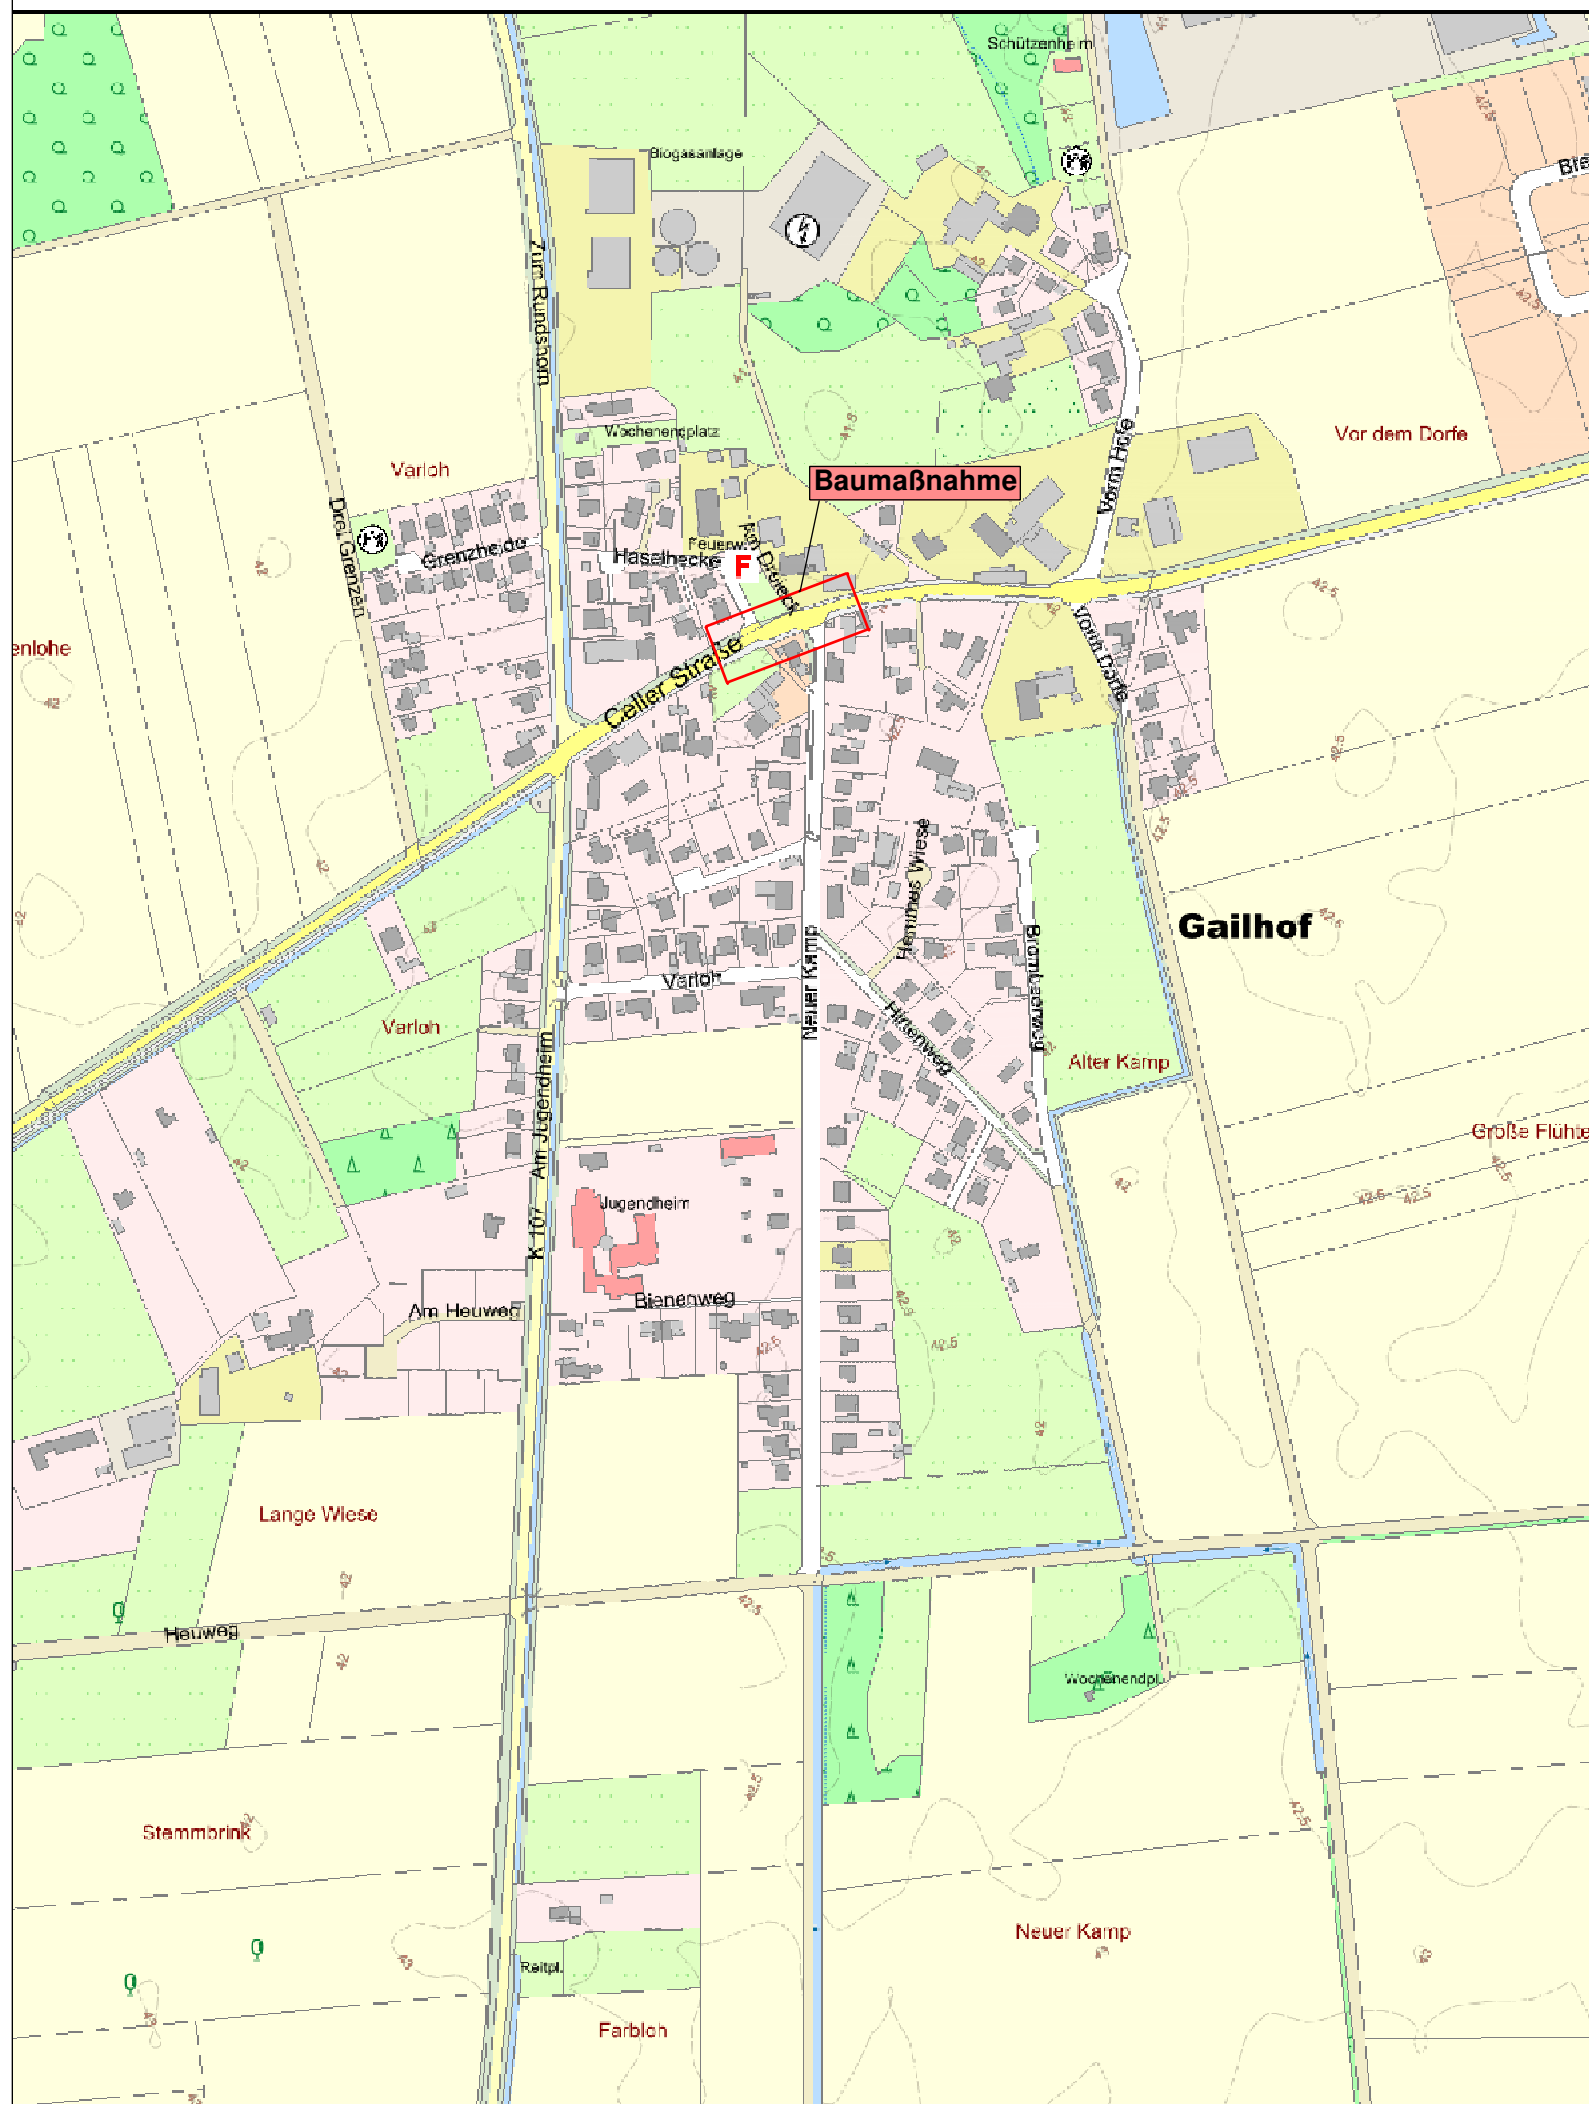

Anlage zur Ausschreibung



Region Hannover

Region Hannover - Hildesheimer Straße 20 - 30169 Hannover


Tel. 0511 / 616 - 0

E-Mail: zentrale.vergabe@region-hannover.de

Barrierefreier Umbau von 9 Bushaltestellen in der Wedemark

Bauteil: Übersichtsplan II Gailhof

Maßstab: 1 : 5.000

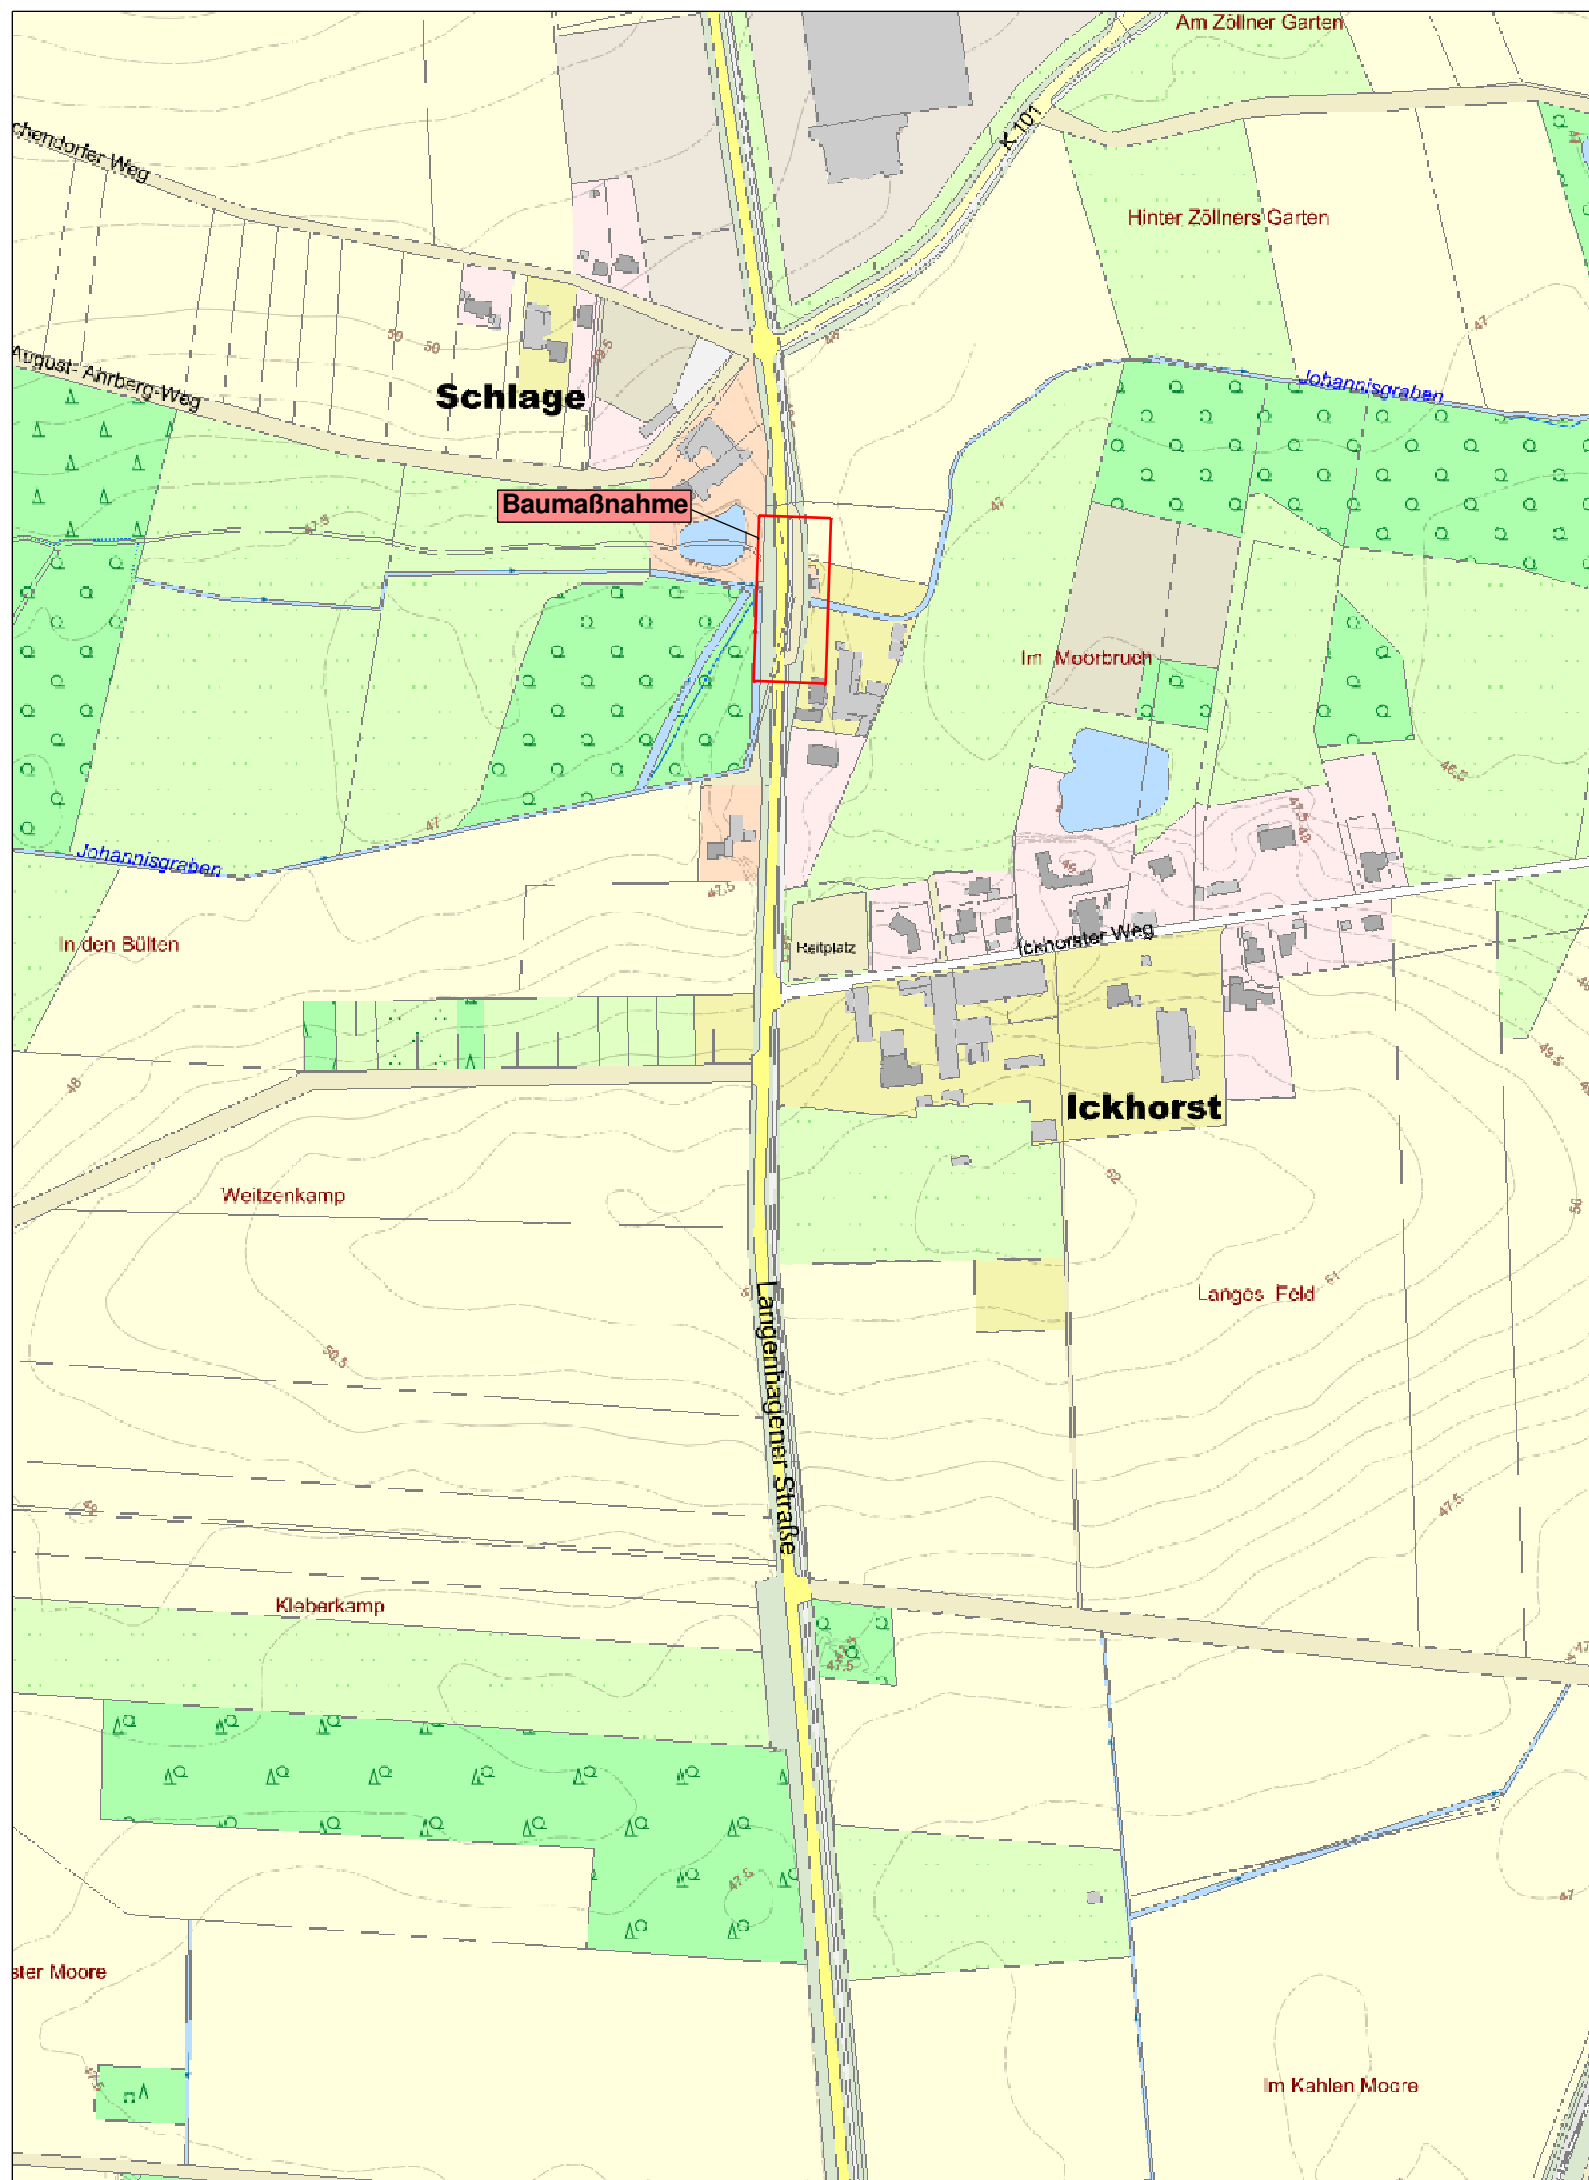

Anlage zur Ausschreibung



Region Hannover - Hildesheimer Straße 20 - 30169 Hannover

Tel. 0511 / 616 - 0

E-Mail: zentrale.vergabe@region-hannover.de

Region Hannover

Barrierefreier Umbau von 9 Bushaltestellen in der Wedemark

Bauteil: Übersichtsplan II Schlage Ickhorst

Maßstab: 1 : 5.000