




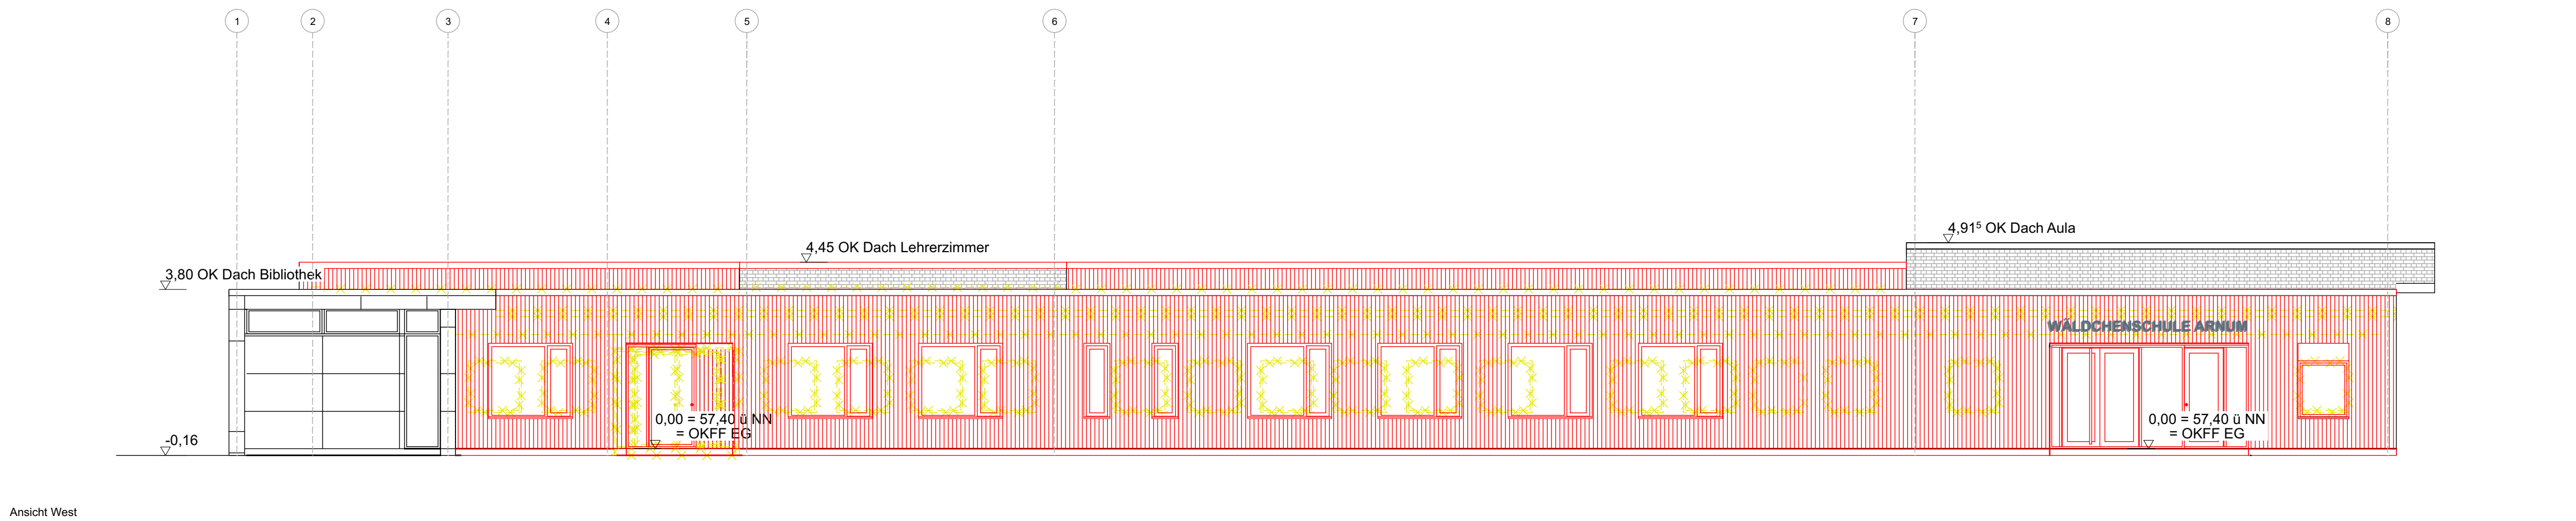

Ansicht West

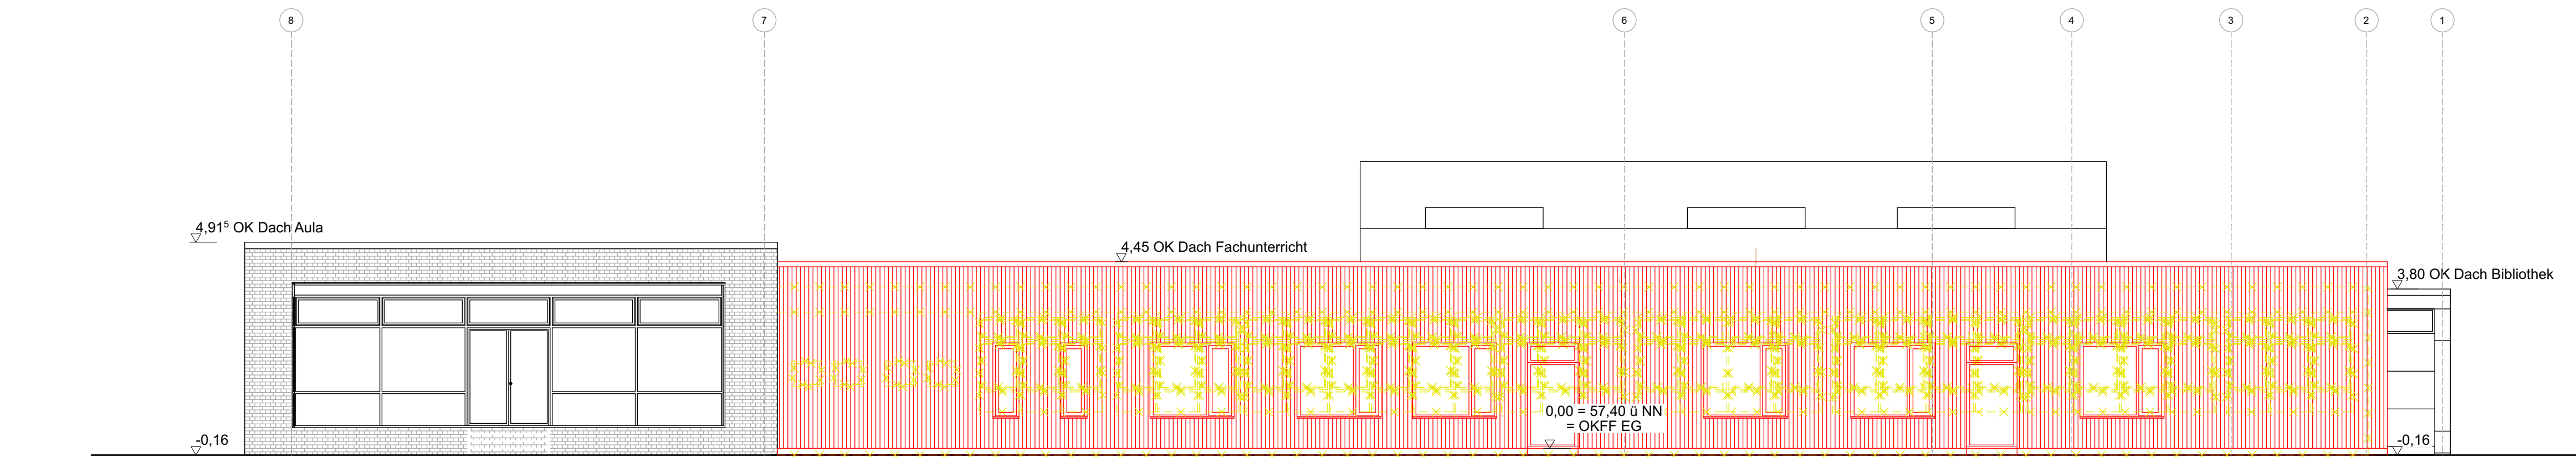

Ansicht Ost

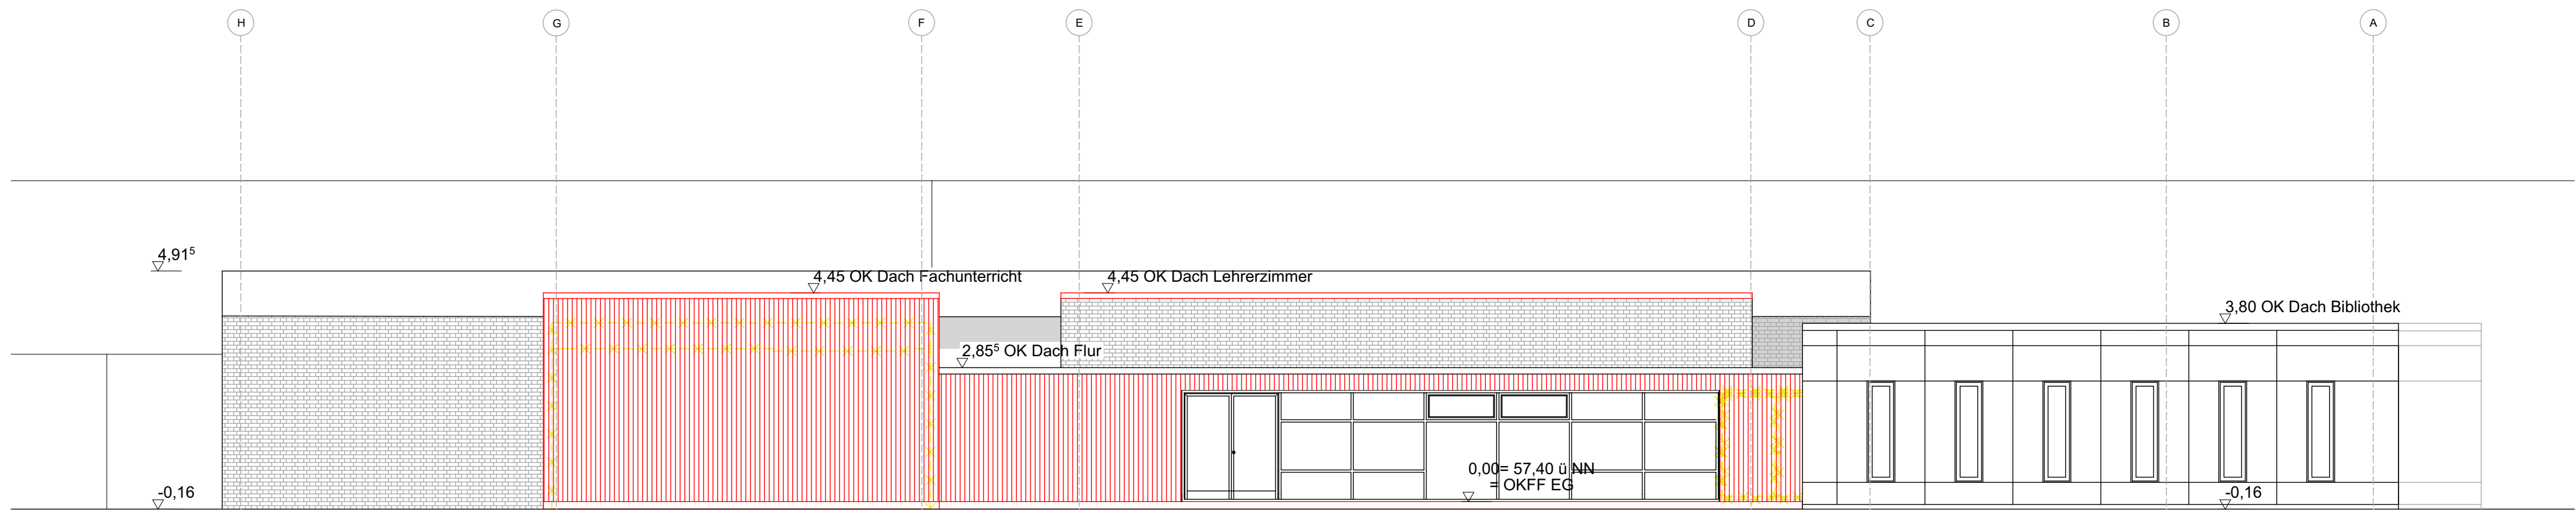

Ansicht Nord

Projektnr.: 41423	Bearbeiter: MK	Erst-Datum: 14.04.2025	Maßstab: 1:100	Blattgröße: A1
Bauherr: Stadt Hemmingen Rathauspl. 1, 30966 Hemmingen			Zeichnung: Ansichten Ansicht Nord, Ost, West	
Projekt: 41423 GS Arnum Klapperweg 18, 30966 Hemmingen			Plan-Nummer: GA.AX.100	