



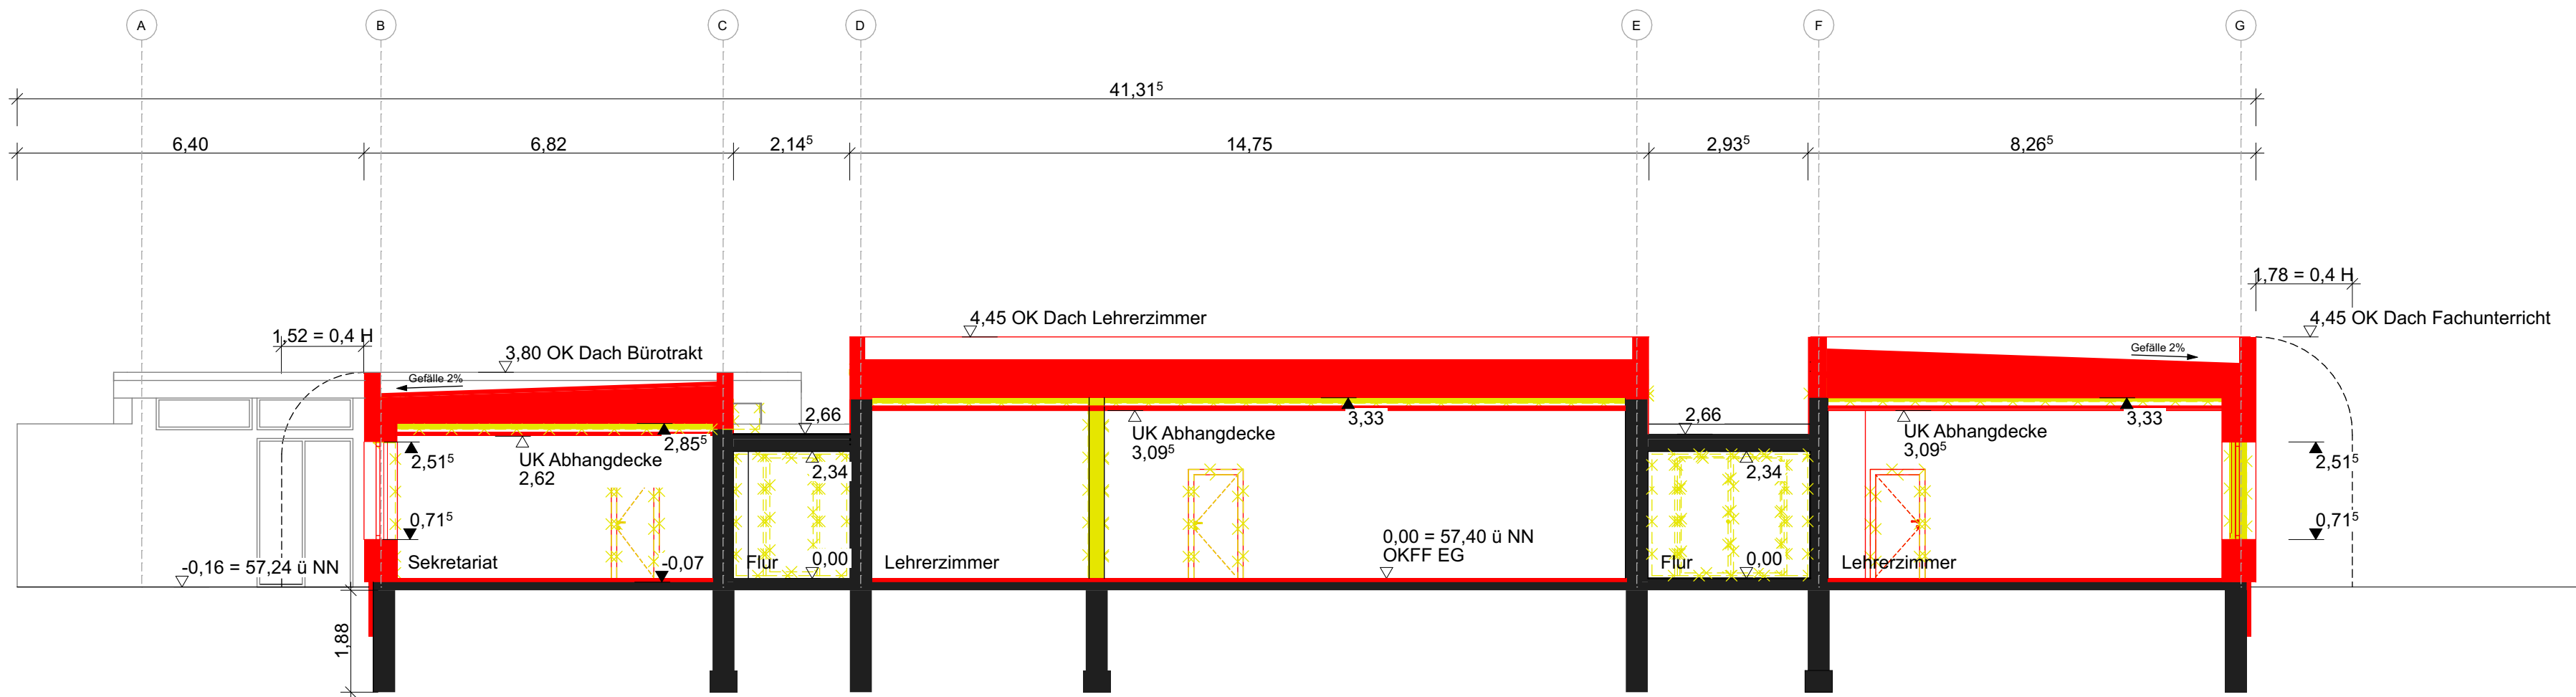

Schnitt A-A

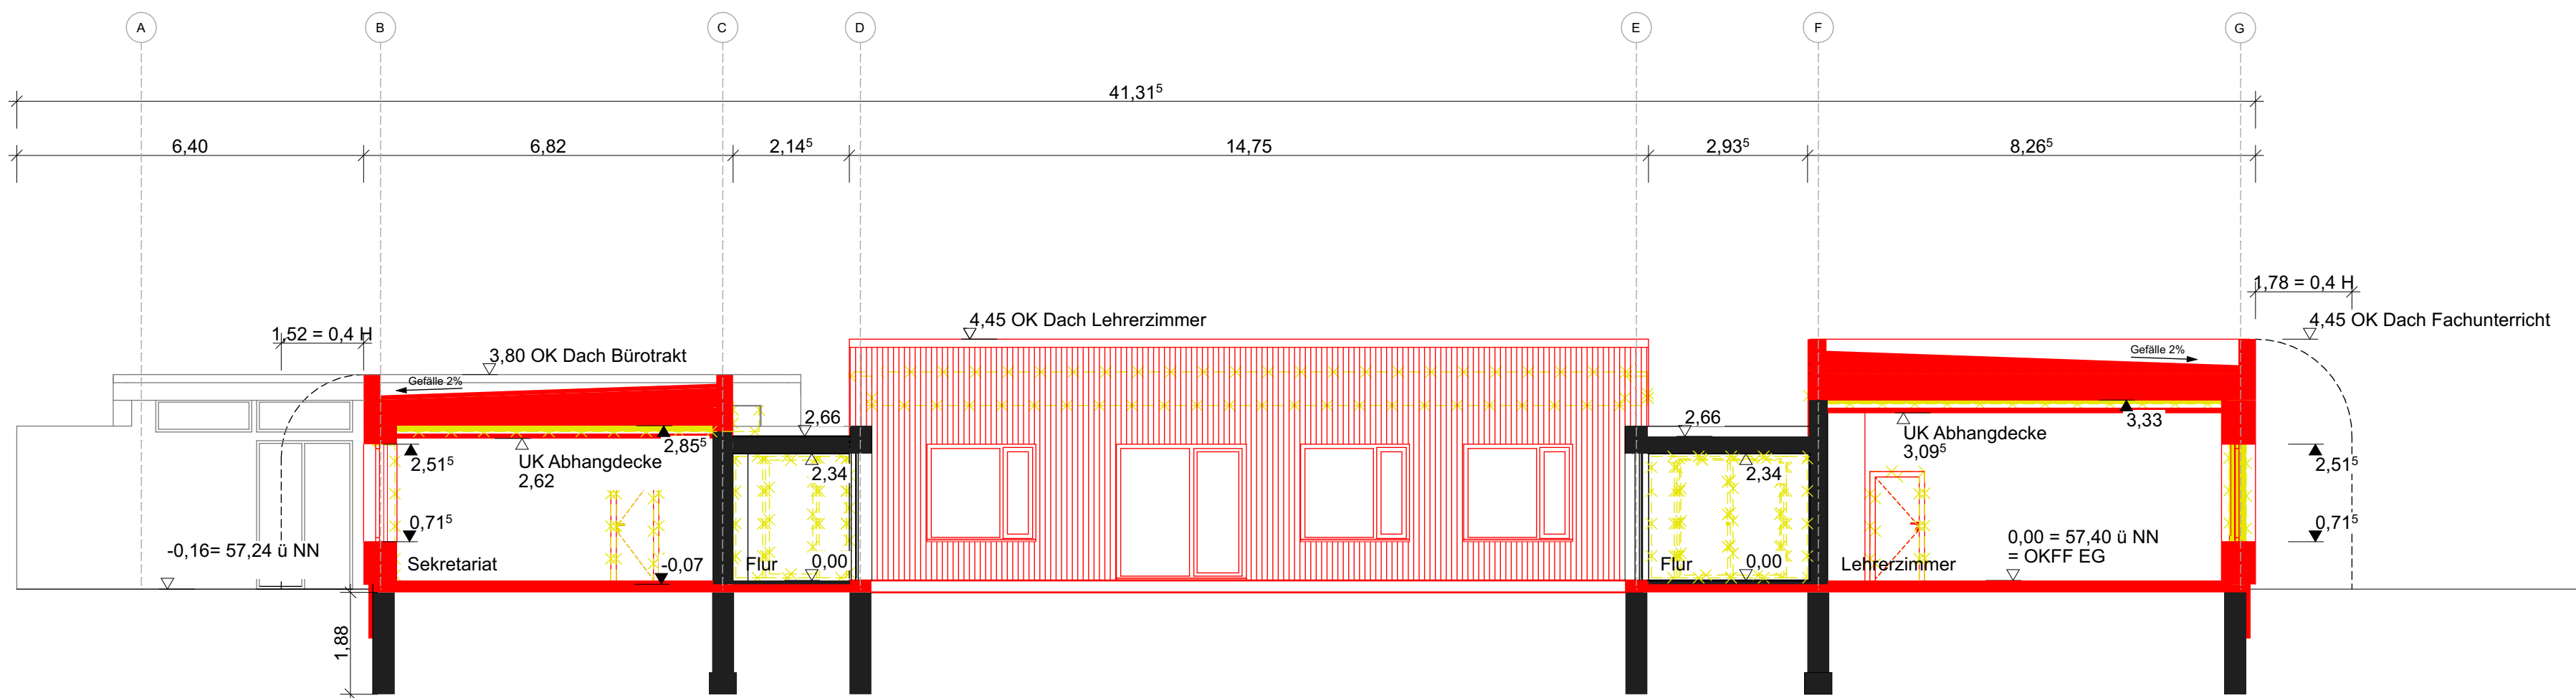

Schnitt B-B

Projektnr.: 41423	Bearbeiter: MK	Erst-Datum: 14.04.2025	Maßstab: 1:100	Blattgröße: A1
Bauherr: Stadt Hemmingen Rathauspl. 1, 30966 Hemmingen			Zeichnung: Schnitt A-A, B-B	
Projekt: 41423 GS Arnum Klapperweg 18, 30966 Hemmingen			Plan-Nummer: GS.SX.100	