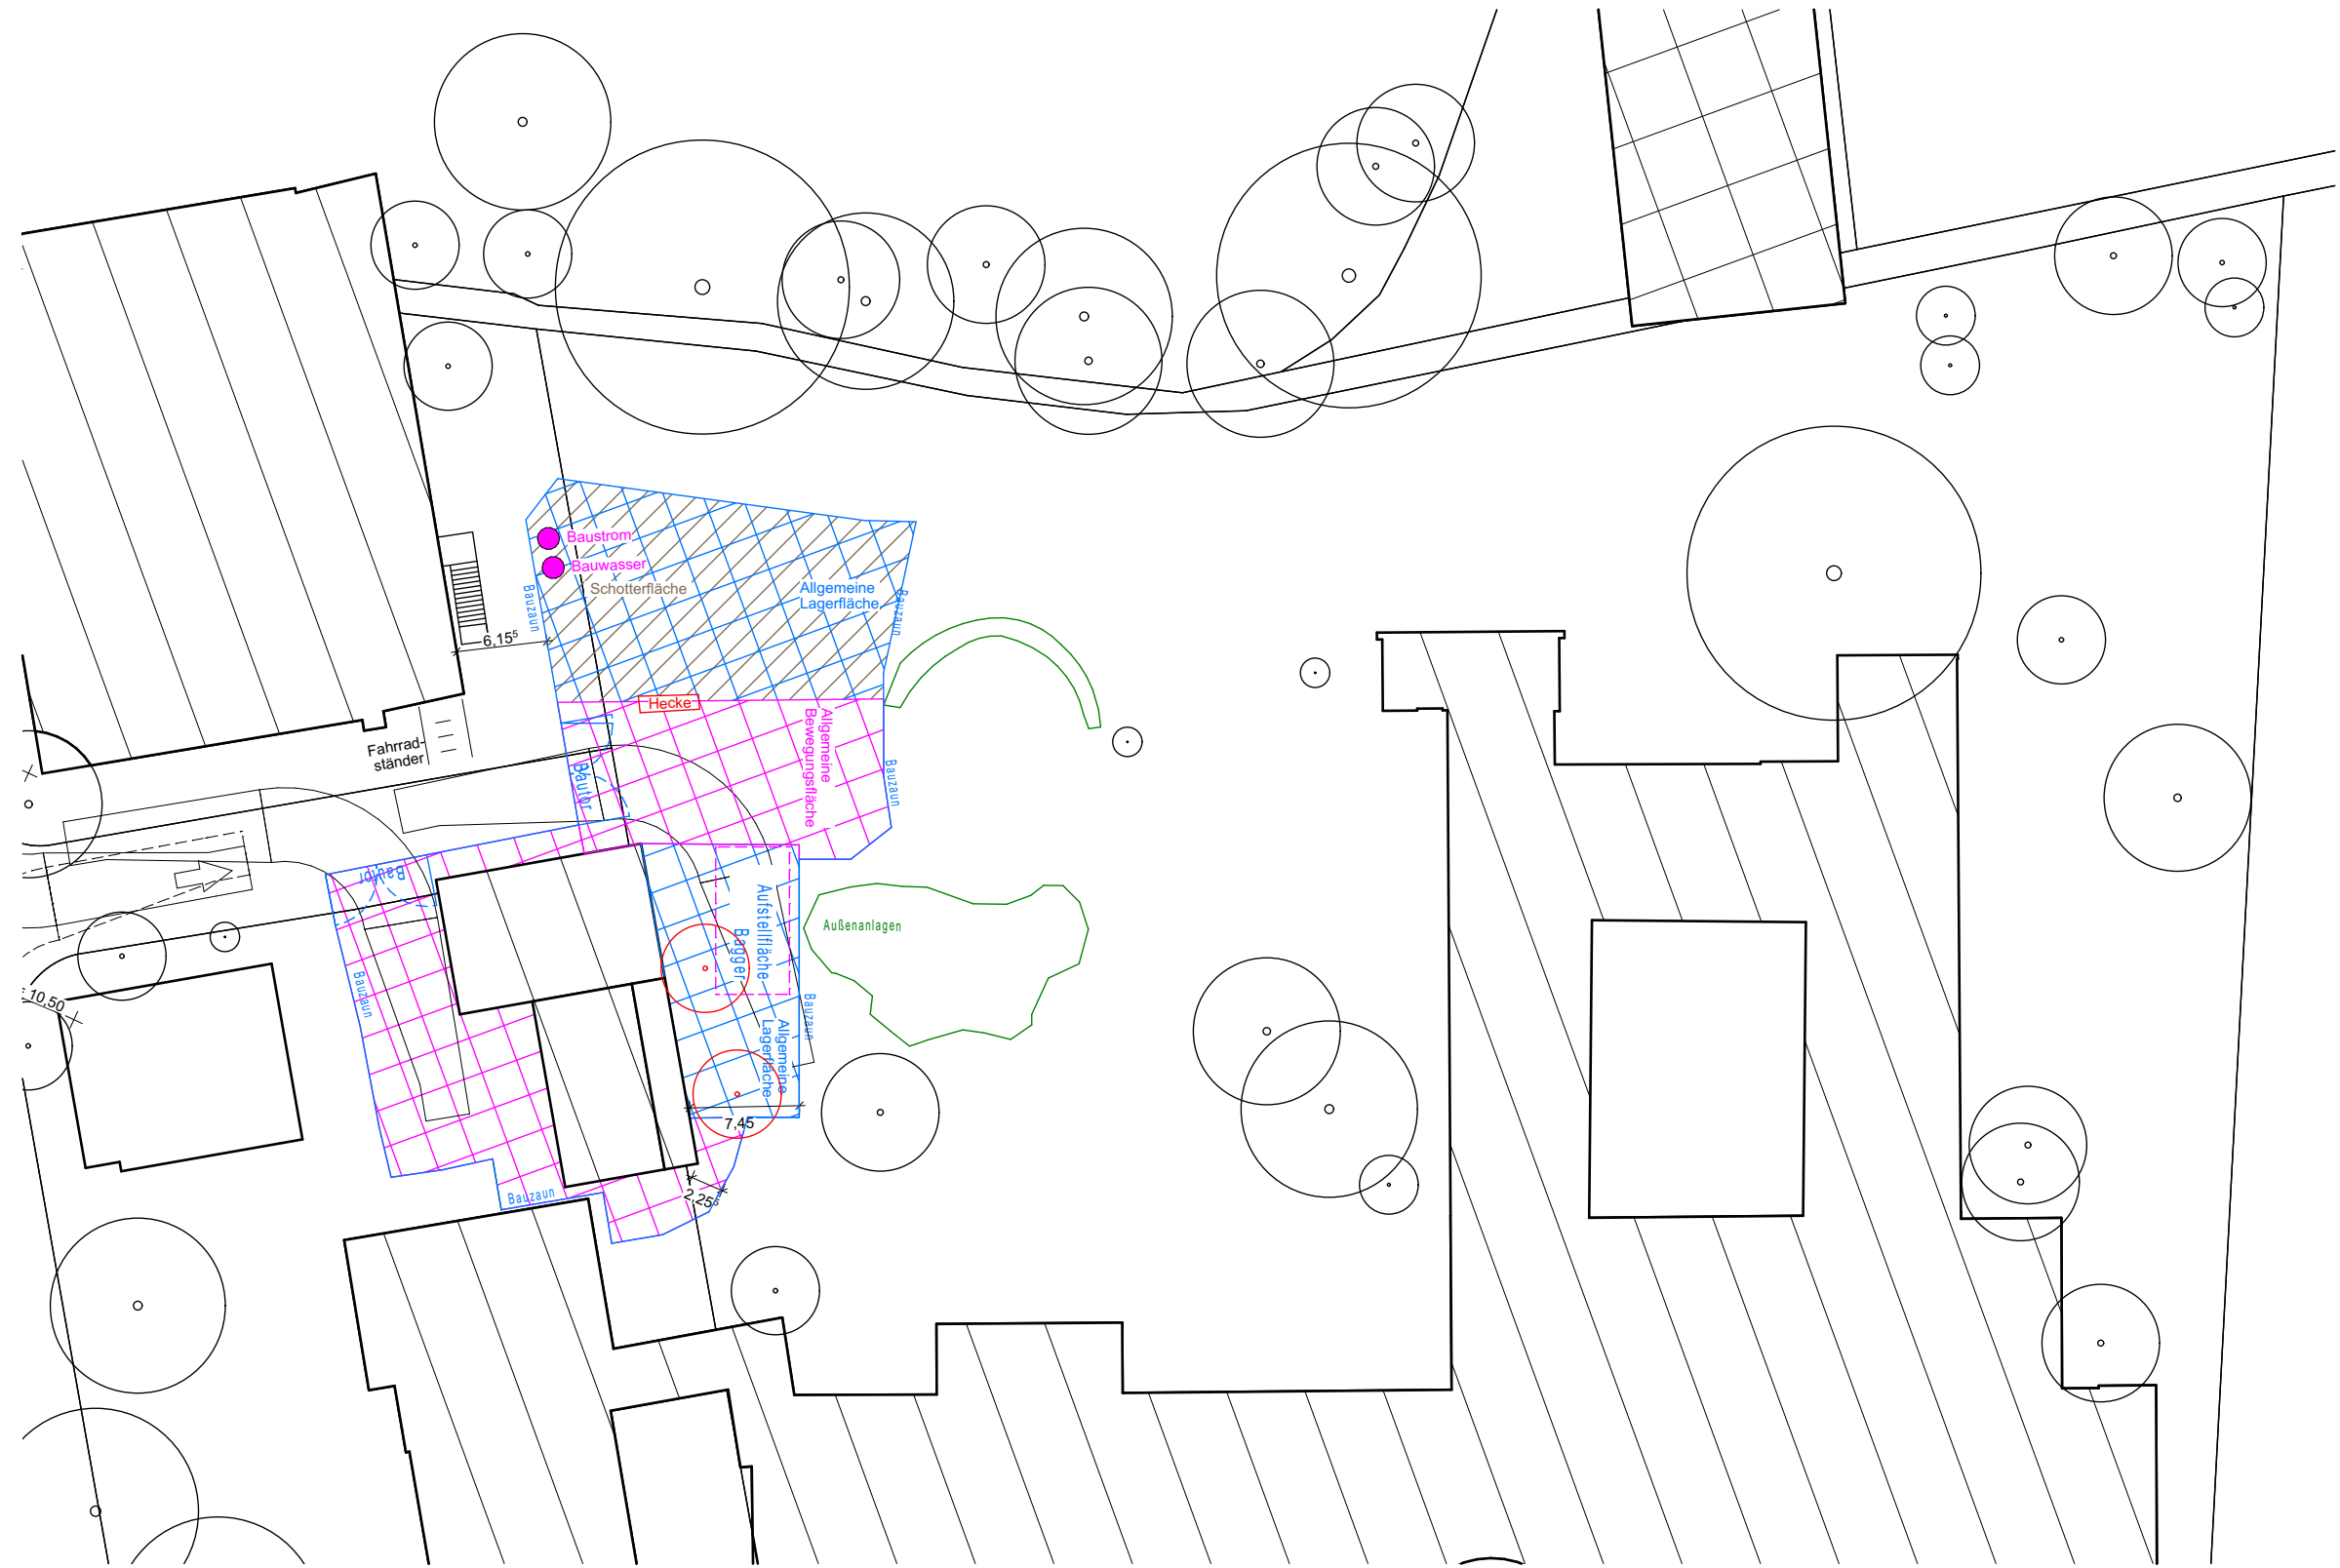


41423 GS Arnum	Erst.-Datum:	14.04.2025	Zeichnung: BE Abbruch Plan-Nummer: GL.DA.500
	Bearbeiter:	AJ	
	Blattgröße:	A3	
	Maßstab:	1:500	