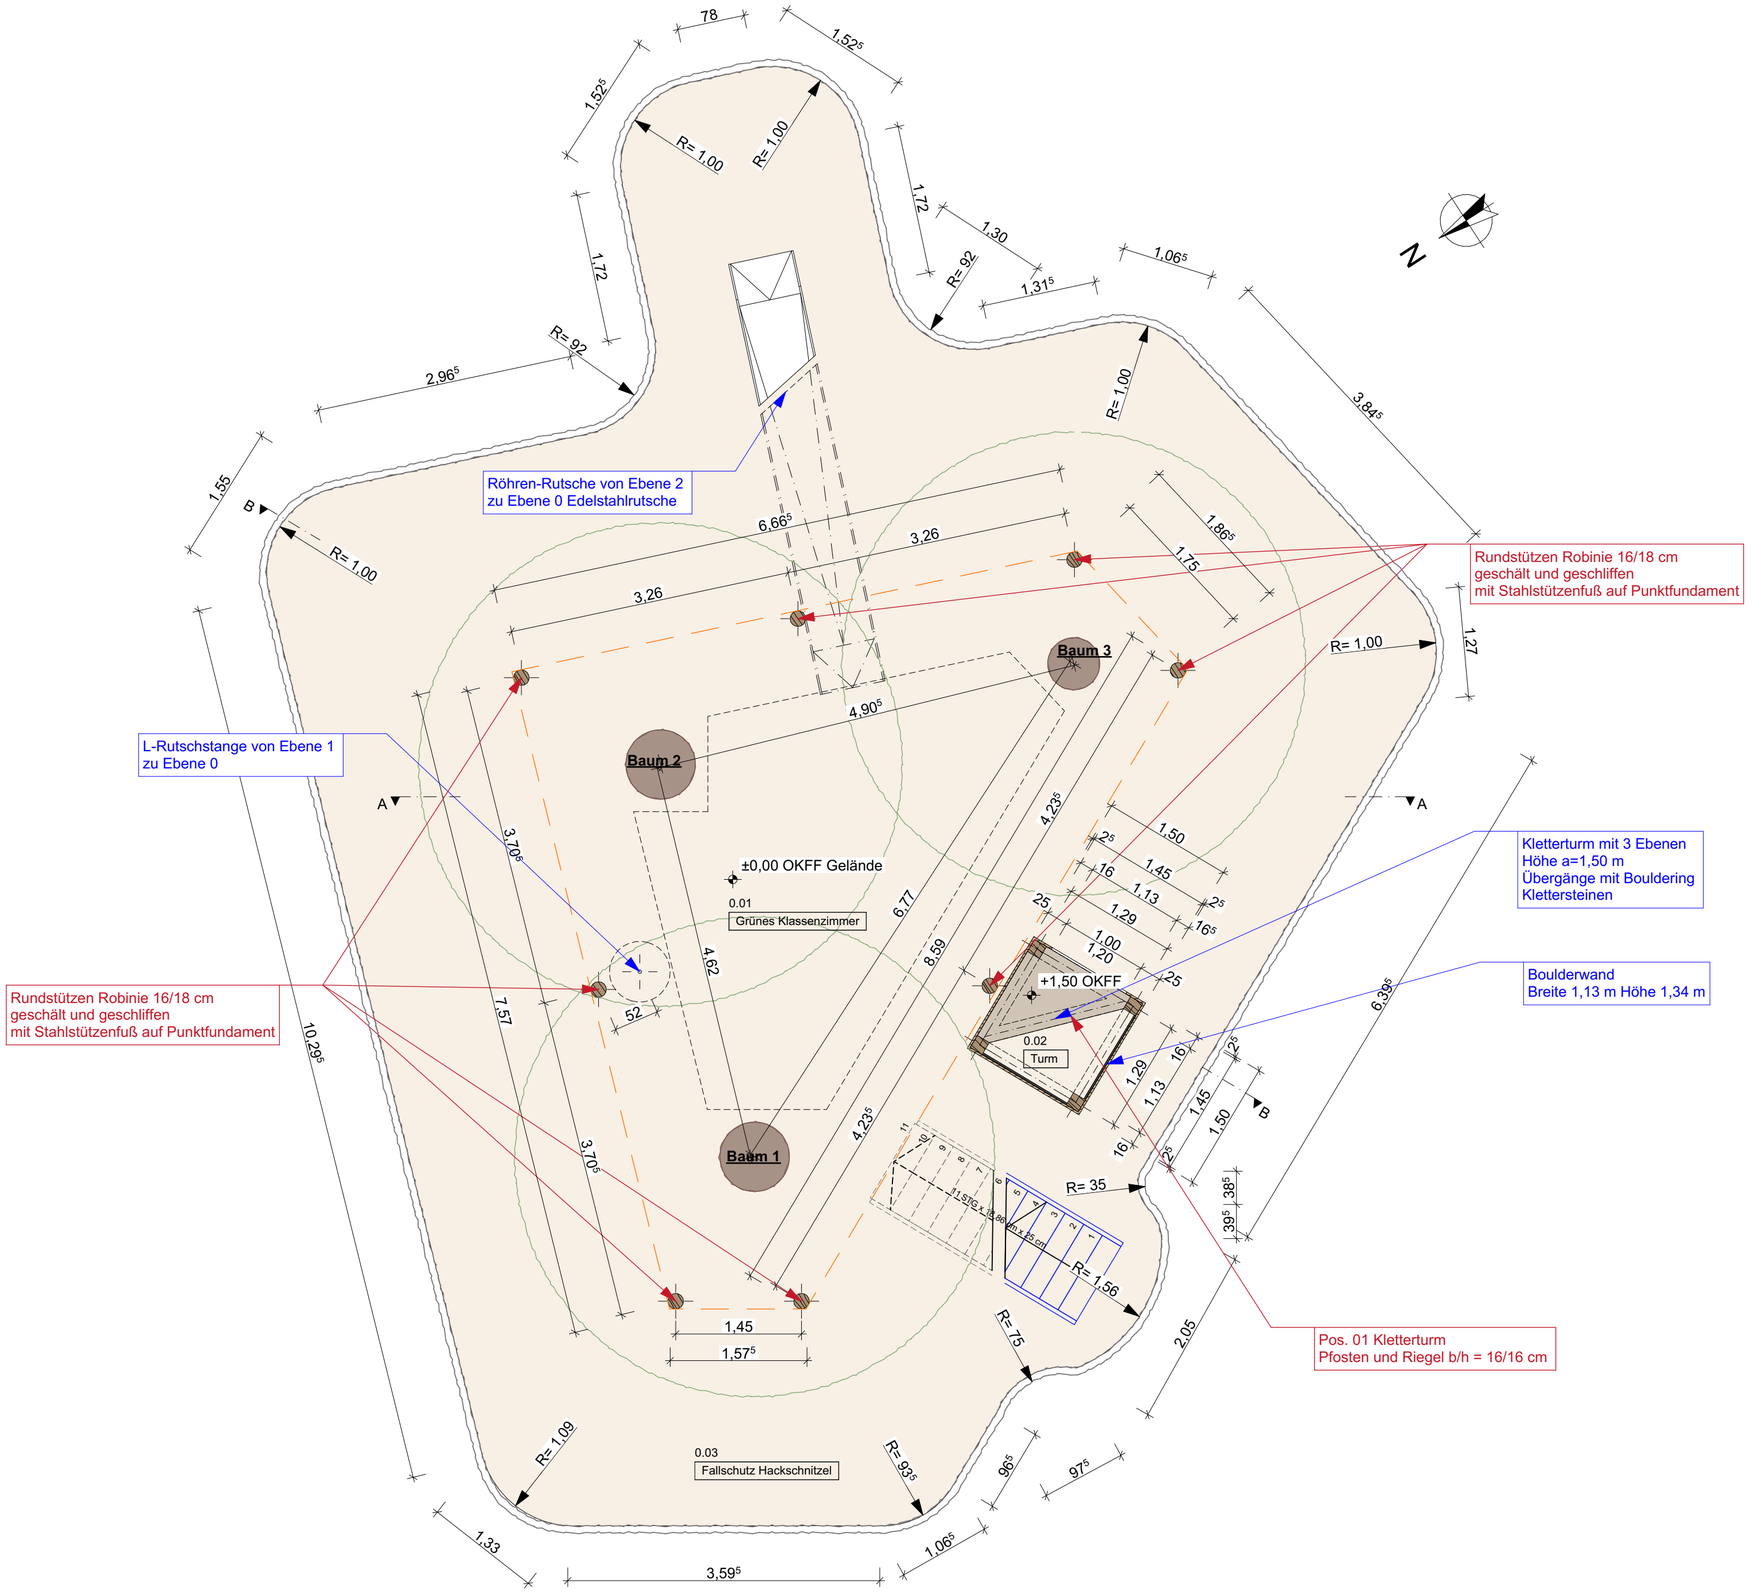

Ebene 0		
Raumname	**Raumnummer**	**Gemessene Fläche**
Grünes Klassenzimmer	0.01	39,75 m²
Turm	0.02	2,00 m²
Fallschutz Hackschnitzel	0.03	139,94 m²

Baum 1 Linde
Umfang = 1,50 m bei Höhe 0,90 m
dann beginnt Abzweig

Baum 2 Linde
Umfang = 1,08 m bei Höhe 1,00 m

Baum 3 Linde
Umfang = 1,50 m bei Höhe 0,80 m
dann beginnt Abzweig

Baum Bestand
Rundstützen Robinie 16/18 cm
Planung Träger und Holzbalkendecke
Planung Stützen auf Stützenfuß
Holzverschalung Wand
Außenkante Rahmenträger
Außenkante Ebene 1 und 2

Hackschnitzel (Fallschutz)
mit Einfassung

Statische Berechnung vom 30.03.2023 Ingenieurbüro Matthias Münz
Pos.01 Kletterturm - Pfosten und Riegel b/h=16/16 cm
Pos.02 Dachdecke
Pfosten/Riegel/Rähm/Schwelle b/h=12/12 cm,C24
Dachsparren b/h=12/12 cm, C24 a=0,75 m
Pos.03 Decke
Pfosten/Riegel/Rähm/Schwelle b/h=12/12 cm,C24
Deckenbalken b/h=12/16 cm, C24 a=0,75 m
Pos.04 Pfosten/Riegel/Rähm/Schwelle b/h=12/12 cm,C24
Pos.05 Untere Balkenebene
Rahmenträger b/h=18/28 cm, GL24h
Schwelle b/h=12/14 cm,
Pfosten/Streben b/h=16/16 cm, C24, NK3
Pos.06 Trägerbalken b/h=16/24 cm, C24

Bauherr
Stadtverwaltung Arnstadt
Kinder- und Jugendarbeit
Markt 1, 99310 Arnstadt

Bauvorhaben
Neubau Baumhaus mit
"Grünen Klassenzimmer"
Auf der Setze 16, 99310 Arnstadt

Planinhalt
Grundriss Ebene 0
"Grünes Klassenzimmer"

Leistungsphase
AUSFÜHRUNGSPLANUNG

Bearbeiter	Datum	Maßstab	Z.Nr.
Caroline Beckert	17.03.2025	1:50	A.3.00

Planverfasser
ARCHITEKTURBÜRO
ENDERLEIN
& PARTNER mbB
ARCHITEKTEN UND INGENIEURE
EICHFELDER WEG 20
99310 ARNSTADT
Tel. 03628/78271
info@ae-partner.net