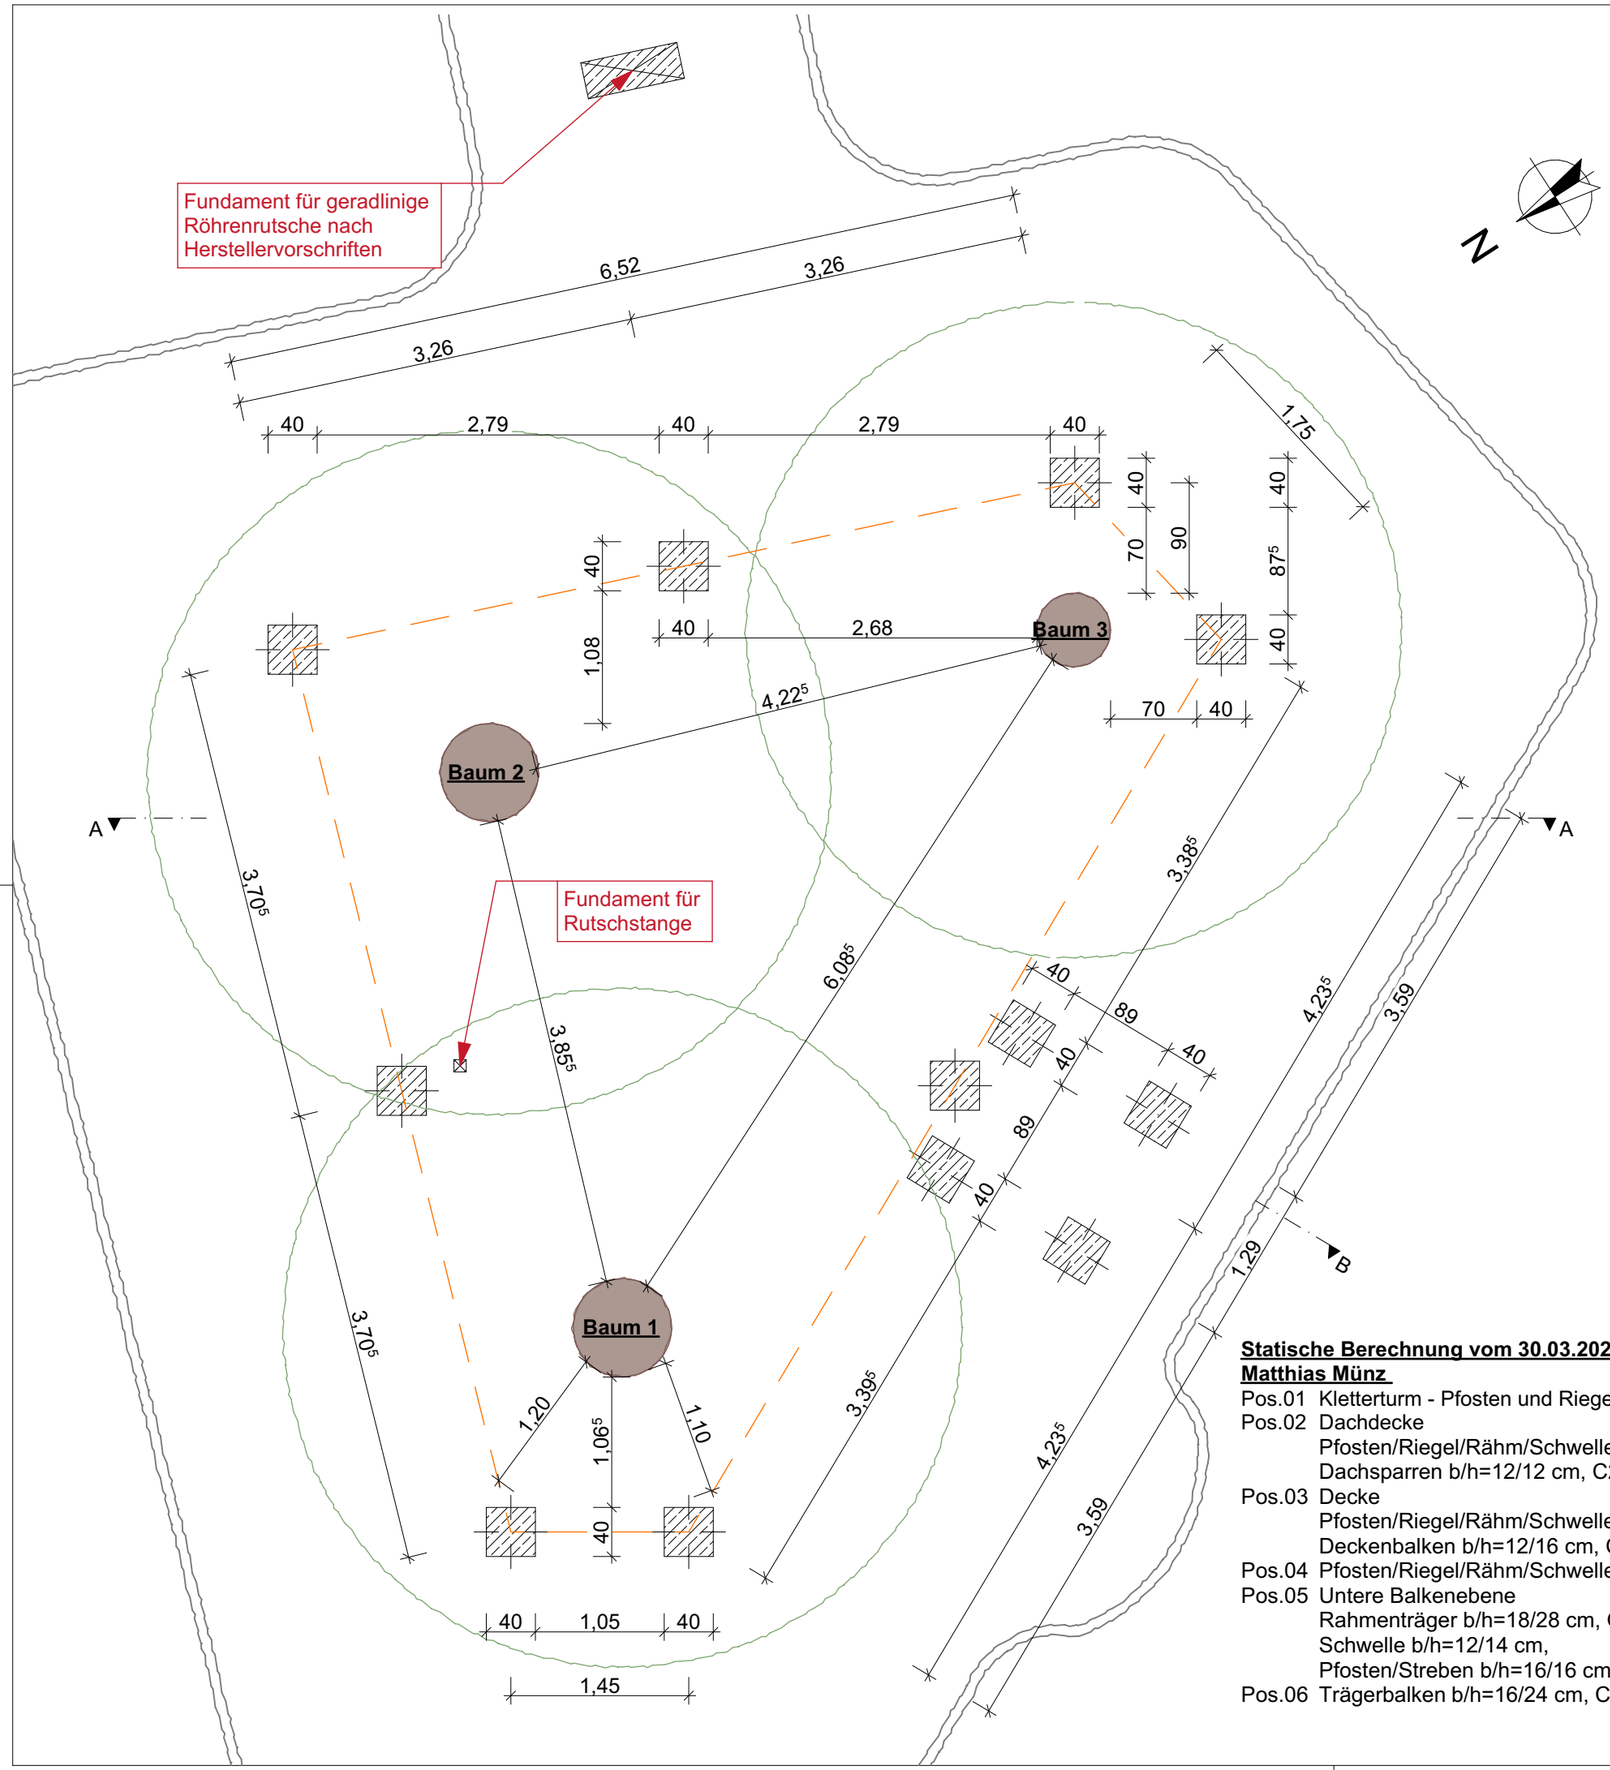

Baum 1 Linde
Umfang = 1,50 m bei Höhe 0,90 m
dann beginnt Abzweig

Baum 2 Linde
Umfang = 1,08 m bei Höhe 1,00 m

Baum 3 Linde
Umfang = 1,50 m bei Höhe 0,80 m
dann beginnt Abzweig

Baum Bestand

Fundamente für Stützen:

Rundstützen Robinie 16/18 cm
Stützen 16/16 cm Kletterturm

Folgende Fundamente müssen vor Ort eingemessen werden, für:

⊠ Röhrenrutsche und Rutschstange nach Herstellervorschriften
nach Bauherrenbemusterung

Mittelkante Rahmenträger

Hackschnitzel (Fallschutz)
mit Einfassung

Statische Berechnung vom 30.03.2023 Ingenieurbüro Matthias Münz

Pos.01 Kletterturm - Pfosten und Riegel b/h=16/16 cm
Pos.02 Dachdecke
Pfosten/Riegel/Rähm/Schwelle b/h=12/12 cm,C24
Dachsparren b/h=12/12 cm, C24 a=0,75 m
Pos.03 Decke
Pfosten/Riegel/Rähm/Schwelle b/h=12/12 cm,C24
Deckenbalken b/h=12/16 cm, C24 a=0,75 m
Pos.04 Pfosten/Riegel/Rähm/Schwelle b/h=12/12 cm,C24
Pos.05 Untere Balkenebene
Rahmenträger b/h=18/28 cm, GL24h
Schwelle b/h=12/14 cm,
Pfosten/Streben b/h=16/16 cm, C24, NK3
Pos.06 Trägerbalken b/h=16/24 cm, C24

Bauherr	Stadtverwaltung Arnstadt Kinder- und Jugendarbeit Markt 1, 99310 Arnstadt
Bauvorhaben	Neubau Baumhaus mit "Grünen Klassenzimmer" Auf der Setze 16, 99310 Arnstadt
Planinhalt	Grundriss Gründung Punktfundamente
Leistungsphase	AUSFÜHRUNGSPLANUNG

Bearbeiter	Datum	Maßstab	Z.Nr.
Caroline Beckert	17.03.2025	1:50	A.3.00-1

Planverfasser
ARCHITEKTURBÜRO ENDERLEIN & PARTNER mbB
ARCHITEKTEN UND INGENIEURE
EICHFELDER WEG 20
99310 ARNSTADT
Tel. 03628/78271
info@ae-partner.net

FACHPLANER BARRIEREFREIES BAUEN DIN Geprüft