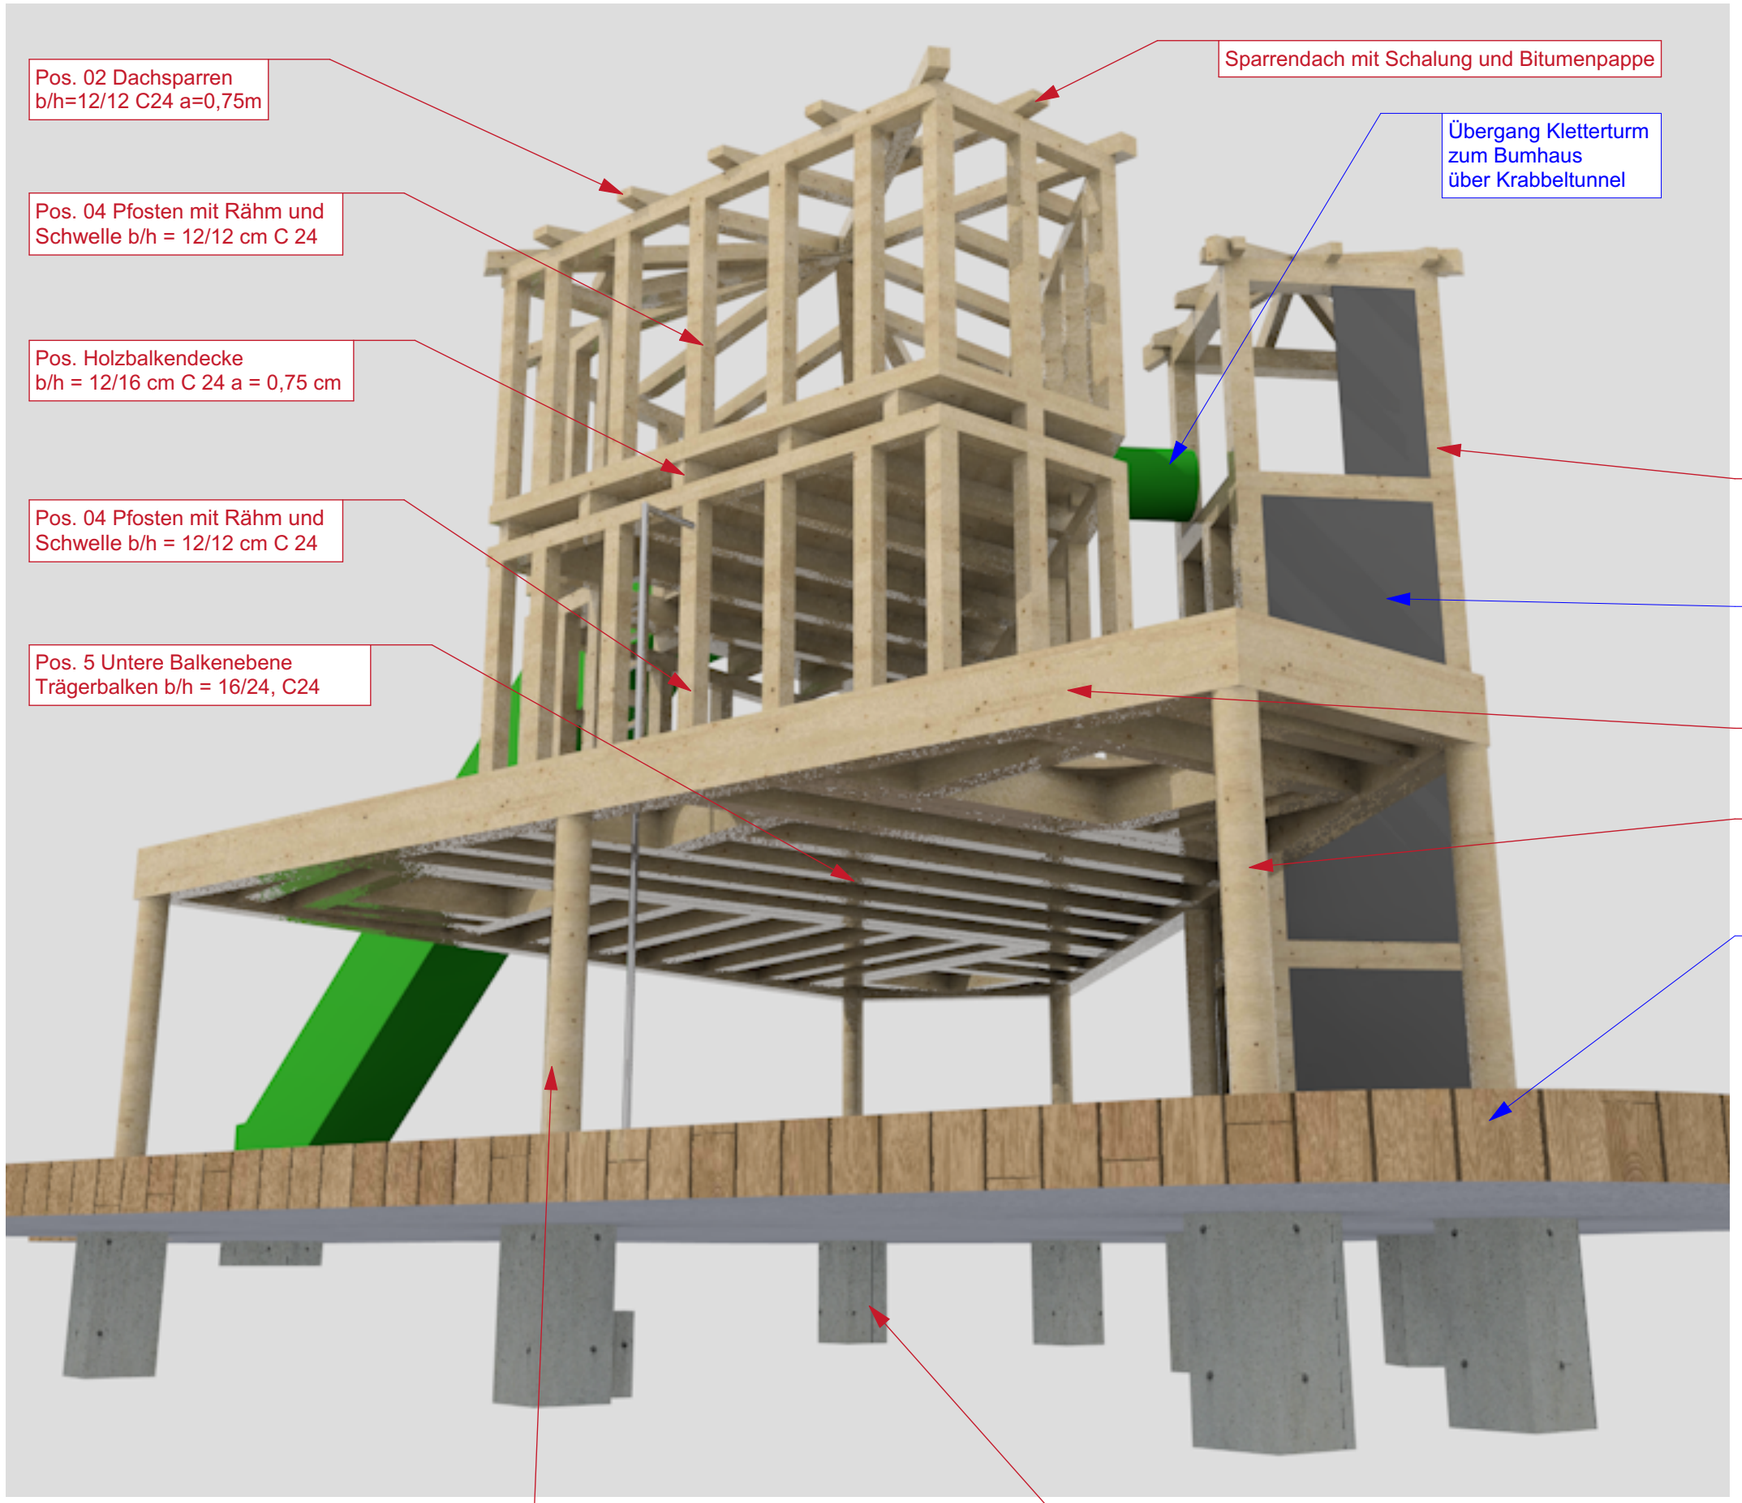

Statische Berechnung vom 30.03.2023 Ingenieurbüro Matthias Münz

Pos.01 Kletterturm - Pfosten und Riegel b/h=16/16 cm
Pos.02 Dachdecke
Pfosten/Riegel/Rähm/Schwelle b/h=12/12 cm,C24
Dachsparren b/h=12/12 cm, C24 a=0,75 m
Pos.03 Decke
Pfosten/Riegel/Rähm/Schwelle b/h=12/12 cm,C24
Deckenbalken b/h=12/16 cm, C24 a=0,75 m
Pos.04 Pfosten/Riegel/Rähm/Schwelle b/h=12/12 cm,C24
Pos.05 Untere Balkenebene
Rahmenträger b/h=18/28 cm, GL24h
Schwelle b/h=12/14 cm,
Pfosten/Streben b/h=16/16 cm, C24, NK3
Pos.06 Trägerbalken b/h=16/24 cm, C24

Bauherr
Stadtverwaltung Arnstadt
Kinder- und Jugendarbeit
Markt 1, 99310 Arnstadt

Bauvorhaben
Neubau Baumhaus mit
"Grünen Klassenzimmer"
Auf der Setze 16, 99310 Arnstadt

Planinhalt
Holzkonstruktion 3D Perspektive

Leistungsphase
AUSFÜHRUNGSPLANUNG

Bearbeiter	Datum	Maßstab	Z.Nr.
Caroline Beckert	17.03.2025	o.M.	A.4.00

Planverfasser
ARCHITEKTURBÜRO
ENDERLEIN
& PARTNER mbB
ARCHITEKTEN UND INGENIEURE
EICHFELDER WEG 20
99310 ARNSTADT
Tel. 03628/78271
info@ae-partner.net