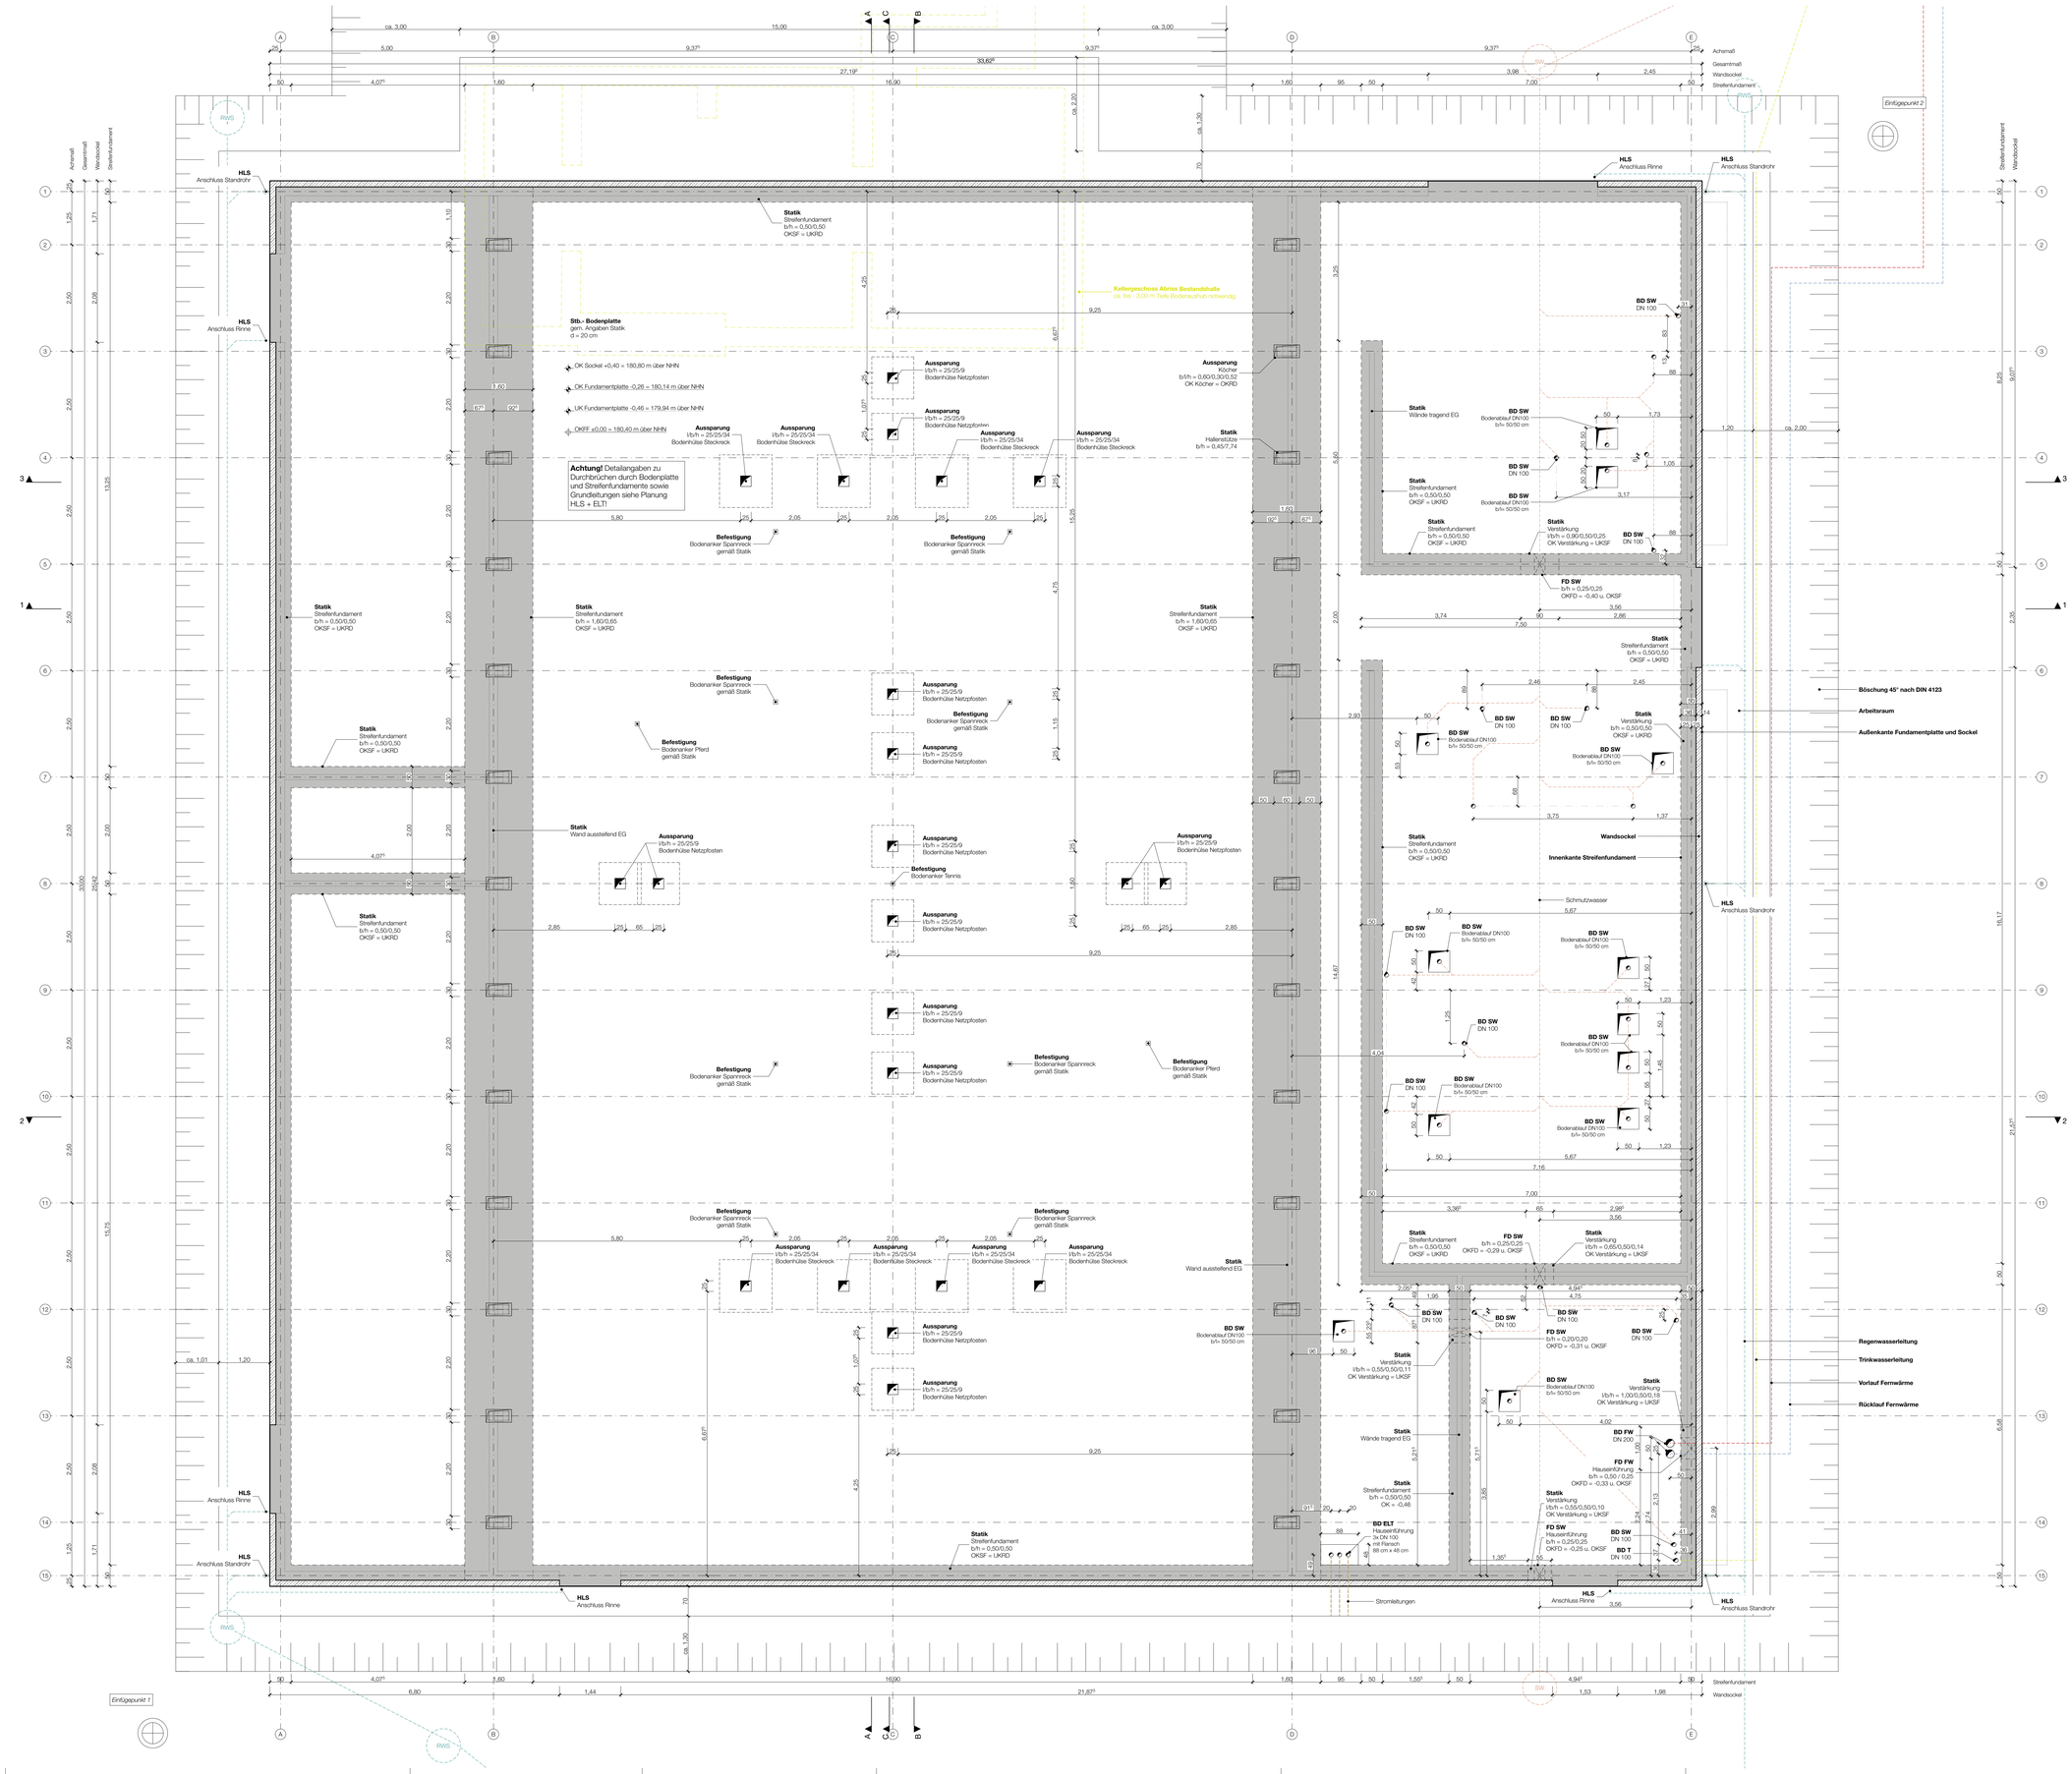
Achsmaß
Gesamtmaß
Wandsockel
Streifenfundament
Einflugpunkt 2
Einflugpunkt 1
RWS
HLS
Anschluss Standrohr
Anschluss Rinne
Statik
Streifenfundament
b/h = 0,50/0,50
OKSF = UKRD
Stb.- Bodenplatte
gem. Angaben Statik
d = 20 cm
OK Sockel +0,40 = 180,80 m über NHN
OK Fundamentplatte -0,26 = 180,14 m über NHN
UK Fundamentplatte -0,46 = 179,94 m über NHN
OKFF ±0,00 = 180,40 m über NHN
Achtung! Detailangaben zu Durchbrüchen durch Bodenplatte und Streifenfundamente sowie Grundleitungen siehe Planung HLS + ELT!
Kellergeschoss Abriss Bestandshalle
ca. bis ; 3,00 m Tiefe Bodenaushub notwendig
Aussparung
l/b/h = 25/25/34
Bodenhülse Steckreck
Aussparung
l/b/h = 25/25/9
Bodenhülse Netzpfosten
Aussparung
Köcher
b/h = 0,60/0,30/0,52
OK Köcher = OKRD
Statik
Hallenstütze
b/h = 0,45/7,74
Statik
Wände tragend EG
Statik
Streifenfundament
b/h = 0,50/0,50
OKSF = UKRD
Statik
Verstärkung
l/b/h = 0,90/0,50/0,25
OK Verstärkung = UKSF
Statik
Streifenfundament
b/h = 1,60/0,65
OKSF = UKRD
Statik
Streifenfundament
b/h = 0,50/0,50
OKSF = UKRD
Statik
Verstärkung
l/b/h = 0,55/0,50/0,11
OK Verstärkung = UKSF
Statik
Verstärkung
l/b/h = 1,00/0,50/0,18
OK Verstärkung = UKSF
Statik
Streifenfundament
b/h = 0,50/0,50
OK = -0,46
Statik
Streifenfundament
b/h = 0,50/0,50
OKSF = UKRD
Statik
Wand aussteifend EG
Statik
Verstärkung
l/b/h = 0,50/0,50/0,14
OK Verstärkung = UKSF
Statik
Streifenfundament
b/h = 0,50/0,50
OKSF = UKRD
Statik
Verstärkung
l/b/h = 0,50/0,50/0,10
OK Verstärkung = UKSF
Statik
Streifenfundament
b/h = 0,50/0,50
OKSF = UKRD

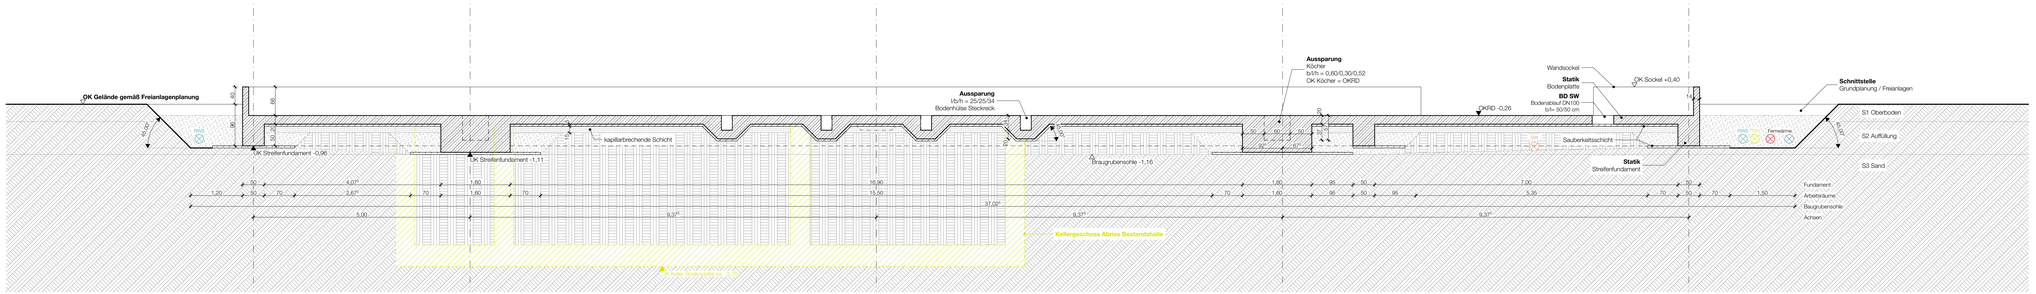

SCHNITT 3-3

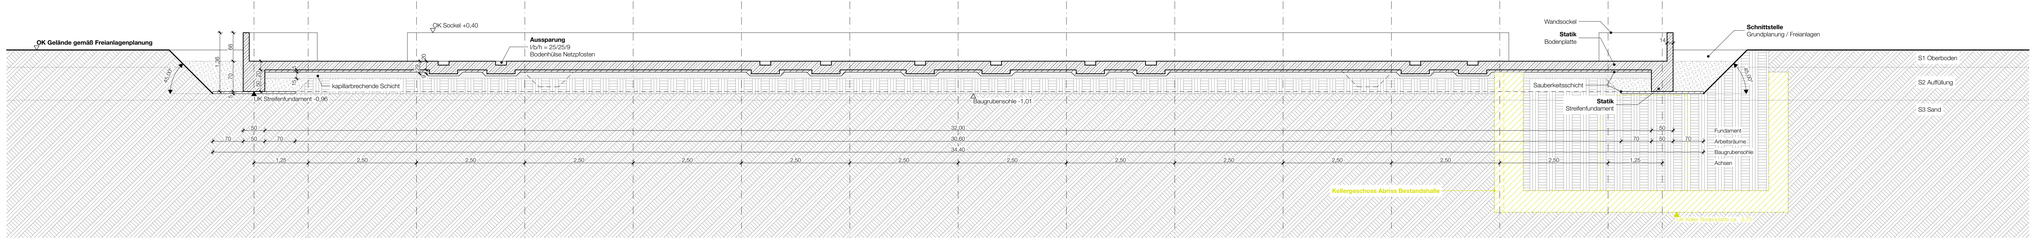

SCHNITT C-C

Verwendungsvorbehalt /Vertraulichkeitsvermerk:
Die Nutzung dieser Planunterlagen ist nur für den Auftraggeber, Eigentum des Planerstellers und darf nur abgesprochenerweise und im Sinne des Planerstellers verwendet werden, insbesondere dürfen die Planunterlagen ohne vorherige schriftliche Genehmigung des Planerstellers nicht vervielfältigt oder Dritten zugänglich gemacht werden. Alle Rechte verbleiben beim Planersteller (§15 UrheberrechtsG).

Legende

Materialien

- Außenwand
- Holzkonstruktion gedämmt
- Holzkonstruktion massiv
- Innenwand
- Holzbau / Trockenbau
- Stahlbeton
- Beton unbewehrt

Linien

- Überliegende Bauteile
- Verdeckte Bauteile
- Achsen
- Grundstücksgrenze

Höhenangaben

OK: Oberkante
UK: Unterkante

OKFF: Oberkante Fertigfußboden (Fertigmaß)
OKRF: Oberkante Rohfußboden (Rohbaumaß)

FDUK: Fundamentunterkante (Rohbaumaß)
UKRD: Unterkante Rohdecke (Rohbaumaß)
UKAD: Unterkante Abhangdecke (Fertigmaß)

BRH: Brüstungshöhe gemessen von OKFF bis Oberkante des inneren Fensterbretts

Höhenbezugssystem
OKFF EG = 0,05m = ± 180.40 m über NHN

Öffnungen

WD: Wanddurchbruch
UD: Unterzugdurchbruch
DD: Deckendurchbruch
BD: Bodendurchbruch
WS: Wandschlitz
BS: Bodenschlitz

±0.00 Höhenangabe Fertigmaß
±0.00 Höhenangabe Rohbaumaß

Raumstempel

A: Fläche nach DIN 277
U: Raumumfang
RH: Lichte Raumhöhe
B: Bodenbelag
D: Deckenbekleidung

±0.00 Höhenangabe Fertigmaß
±0.00 Höhenangabe Rohbaumaß

Gemarkung Niesky Flur 4 - Flurstück 325 - Grundbuch Niesky

Index	Änderung	Datum	Name
3	Anpassung Dimensionen Außentüren und Innentüren.	15.04.2025	vck
2	Ergänzung kapillarbrechende Schicht, Fliesen Schnitt 3-3 verschoben	04.03.2025	vck
1			

Bauvorhaben

Rosenhalle
Ersatzneubau Sporthalle Niesky

Konrad-Wachsmann-Straße 2a
02906 Niesky

Auftraggeber

Stadt Niesky

Muskauer Straße 20/22
02906 Niesky

Architekt

Irtenbusch von Hanteimann
Architekten PartG mbB
Industriestraße 95
04229 Leipzig

Tel.: 0341 - 9260 3736
Email: info@ih-architekten.de

Planbezeichnung

Fundamentschnitte 3-3, C-C

Leistungsphase

Genehmigungsplanung

Vorabzug

Plannummer			
025_5_ARC_FUSC_W			
gezeichnet: vck	Datum: 15.04.25	Format: überlänge A2	Maßstab: 1:50