



Sitzbank Element 1
Übersicht, seitliche und frontale Aufteilung, 9 m

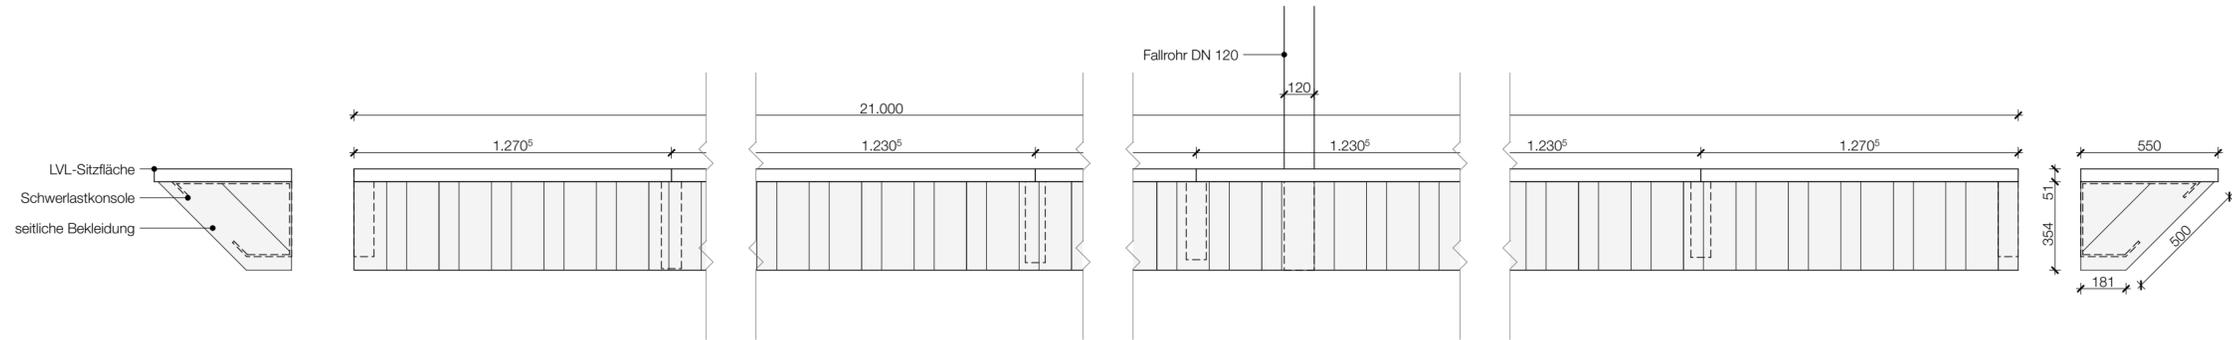

Sitzbank Element 2
Übersicht, seitliche und frontale Aufteilung, 21 m

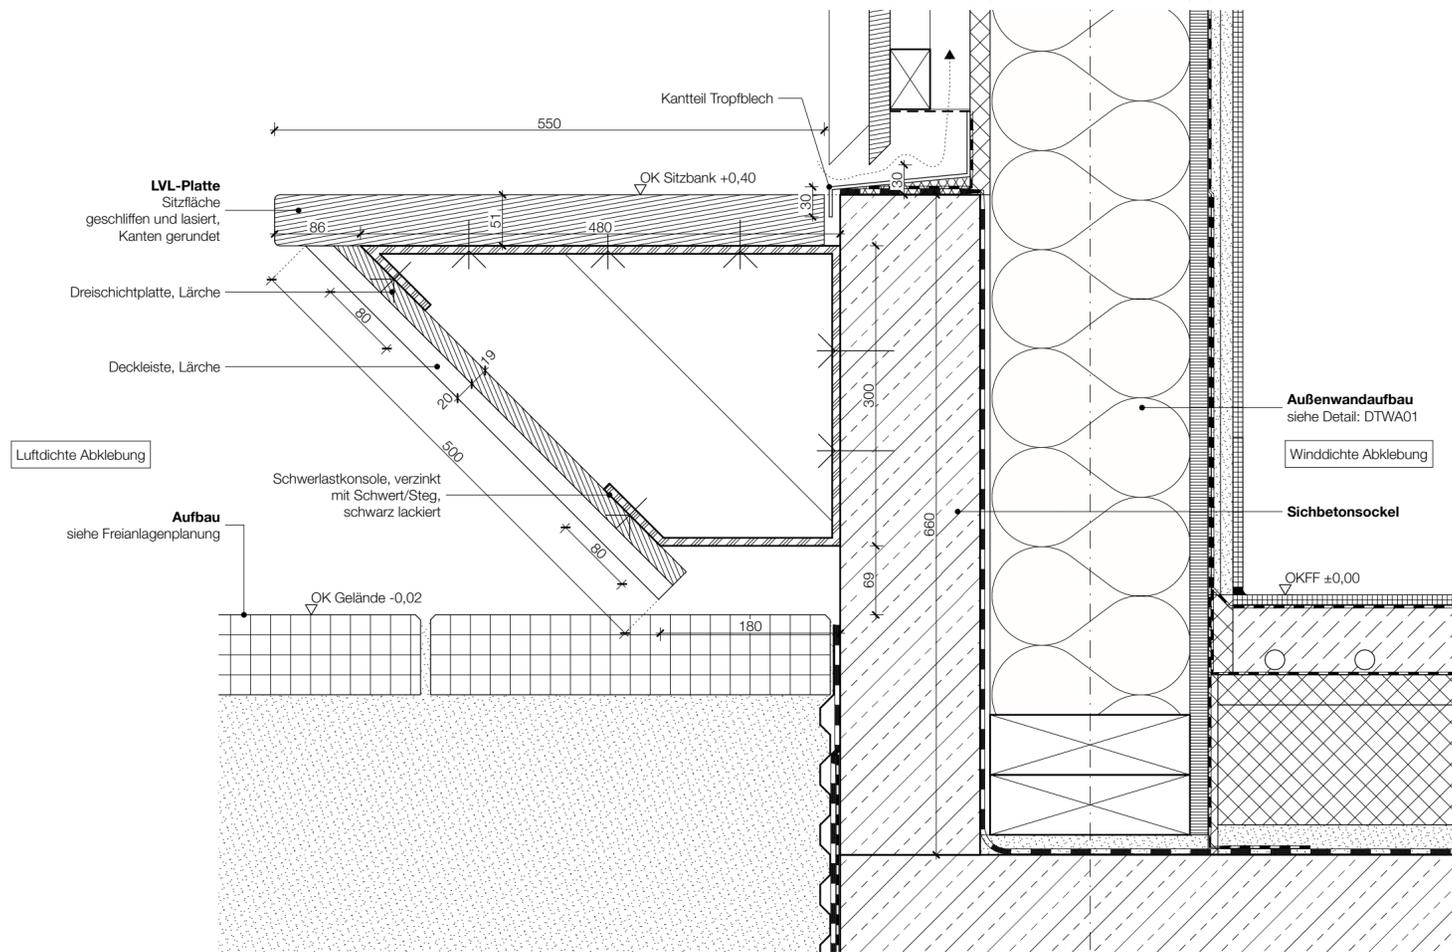

Sitzbank Vertikal
Anschluss an Sichtbetonsockel

Verwendungsvorbehalt / Vertrauensvermerk:
Diese Zeichnung und deren Inhalt ist geistiges Eigentum des Planerstellers und darf nur absprachegemäß, und im Sinne des Planerstellers verwendet werden; insbesondere dürfen die Planunterlagen ohne vorherige schriftliche Genehmigung des Planerstellers nicht vervielfältigt oder Dritten zugänglich gemacht werden. Alle Rechte verbleiben beim Planersteller (§15 Urheberrechtsg).
15

Legende

- ± 0,00 Höhenangabe Fertigmaß
- ▽ 0,00 Höhenangabe Rohmaß

Höhenangaben

- UKAD / OKFF: Unterkante Abhangdecke / Oberkante Fertigfußboden (Fertigmaß)
- UKRD / OKRF: Unterkante Rohdecke / Oberkante Rohfußboden (Rohmaß)
- FDUK: Fundamentunterkante
- BRH: Brüstungshöhe (gemessen von der OKFF bis Oberkante des inneren Fensterbretts)

- Stahlbeton
- Betonfertigteil
- Estrich
- Dämmung weich
- Holzkonstruktion
- Dämmung hart

Die Auflagen der Baugenehmigung und die zutreffenden DIN-Vorschriften mit allen daraus resultierenden baulichen Notwendigkeiten sind bei der Ausführung zu beachten. Die fertigungstechnischen und bauphysikalisch bestimmenden Angaben zur Konstruktion und Funktion sind vom Unternehmer verantwortlich nachzuprüfen. Ebenso die Übereinstimmung der vom Planer angegebenen Zwangsmaße. Sämtliche Unstimmigkeiten sind dem Architekten und der Bauleitung unverzüglich mitzuteilen.

ALLE ANGABEN UND MAßE SIND VOM AUFTRAGNEHMER VERANTWORTLICH ZU PRÜFEN!

Höhenbezugssystem

OKFF EG = 0,00m = + 180,40 m über NHN

Index	Art der Änderung	Datum	Name

Bauvorhaben

**Rosenhalle
Ersatzneubau Sporthalle Niesky**
Konrad-Wachsmann-Straße 2a
02906 Niesky

Auftraggeber

Stadt Niesky
Muskauer Straße 20/22
02906 Niesky

Architekt



Irlenbusch von Hantelmann
Architekten PartG mbB
Industriestraße 95
04229 Leipzig
Tel.: 0341 - 9260 3736
Email: info@ih-architekten.de

Planbezeichnung

Sitzbank im Außenbereich


Leistungsphase

Ausführungsplanung

Plannummer 025_5_ARC_DTAU01	gezeichnet: vck	Datum: 15.04.25	Format: A2	Maßstab: 1:5, 1:20
---------------------------------------	---------------------------	---------------------------	----------------------	------------------------------


Vorabzug

Verwendungsvorbehalt / Vertraulichkeitsvermerk:
 Diese Zeichnung und deren Inhalt ist geistiges Eigentum des Planerstellers und darf nur absprachegemäß und im Sinne des Planerstellers verwendet werden; insbesondere dürfen die Planunterlagen ohne vorherige schriftliche Genehmigung des Planerstellers nicht vervielfältigt oder Dritten zugänglich gemacht werden. Alle Rechte verbleiben beim Planersteller (§15 UrheberrechtsG).

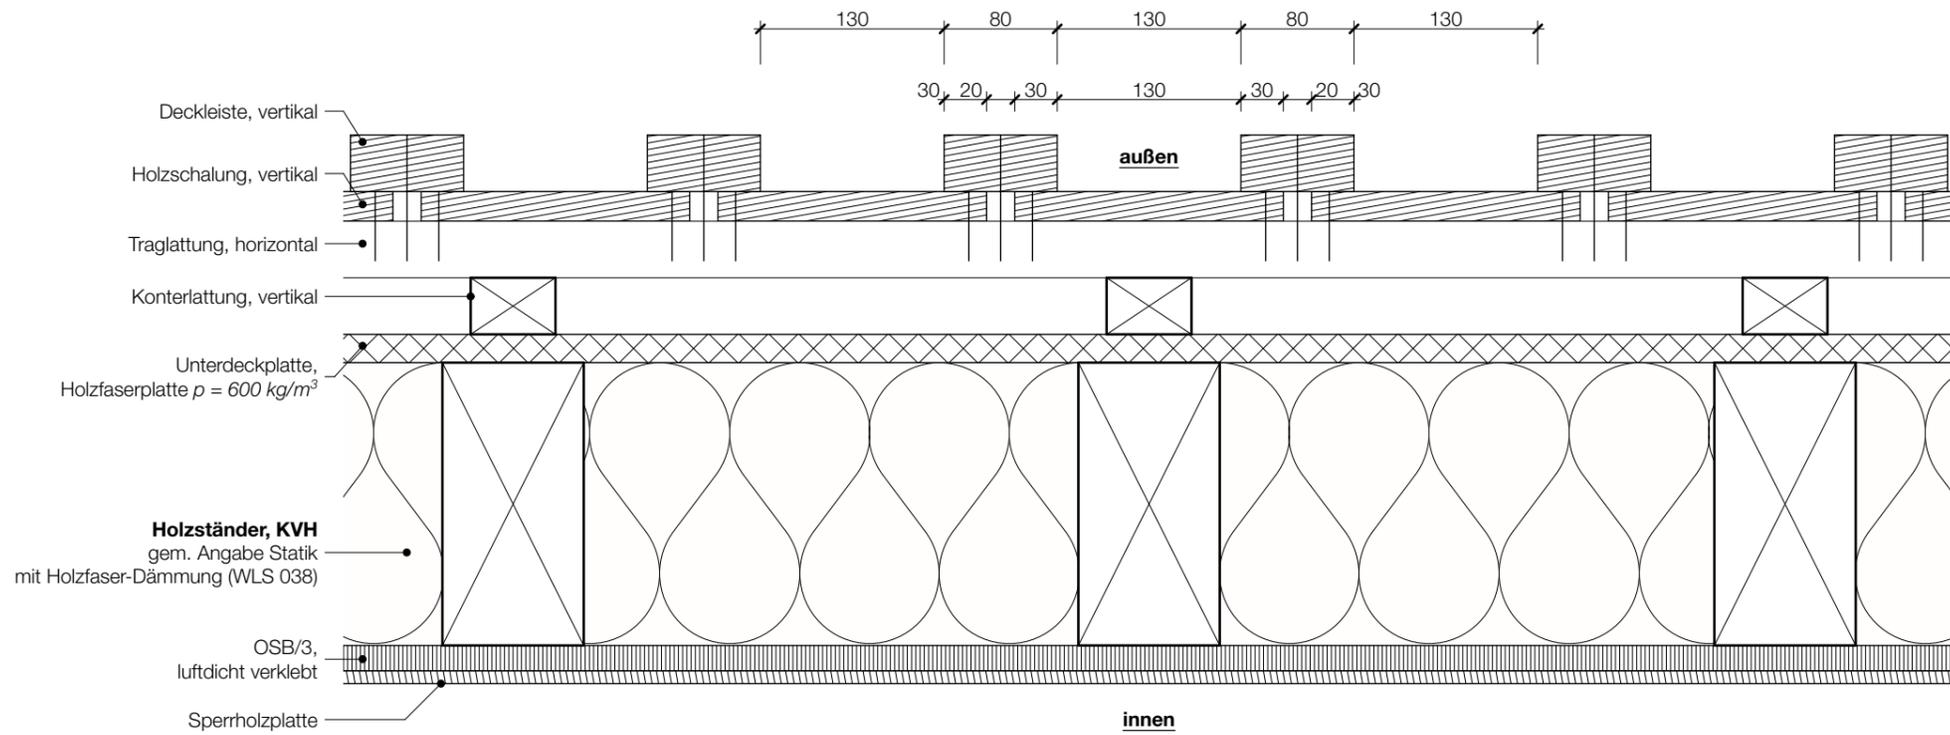

Außenwandbekleidung EG
 Deckleistenschalung
 bis Trennfuge bekleiden

$R_w = 41 \text{ dB}$ ($R'_{w, -5 \text{ dB}} = 36 \text{ dB}$) KVH 200/100 AW01	F 30-B nach DIN 4102-4 Tabelle 10.5 ohne Dämmung und mind. 16mm OSB.	gem. Angabe Statik tragend, nicht raumabschließend
---	---	--

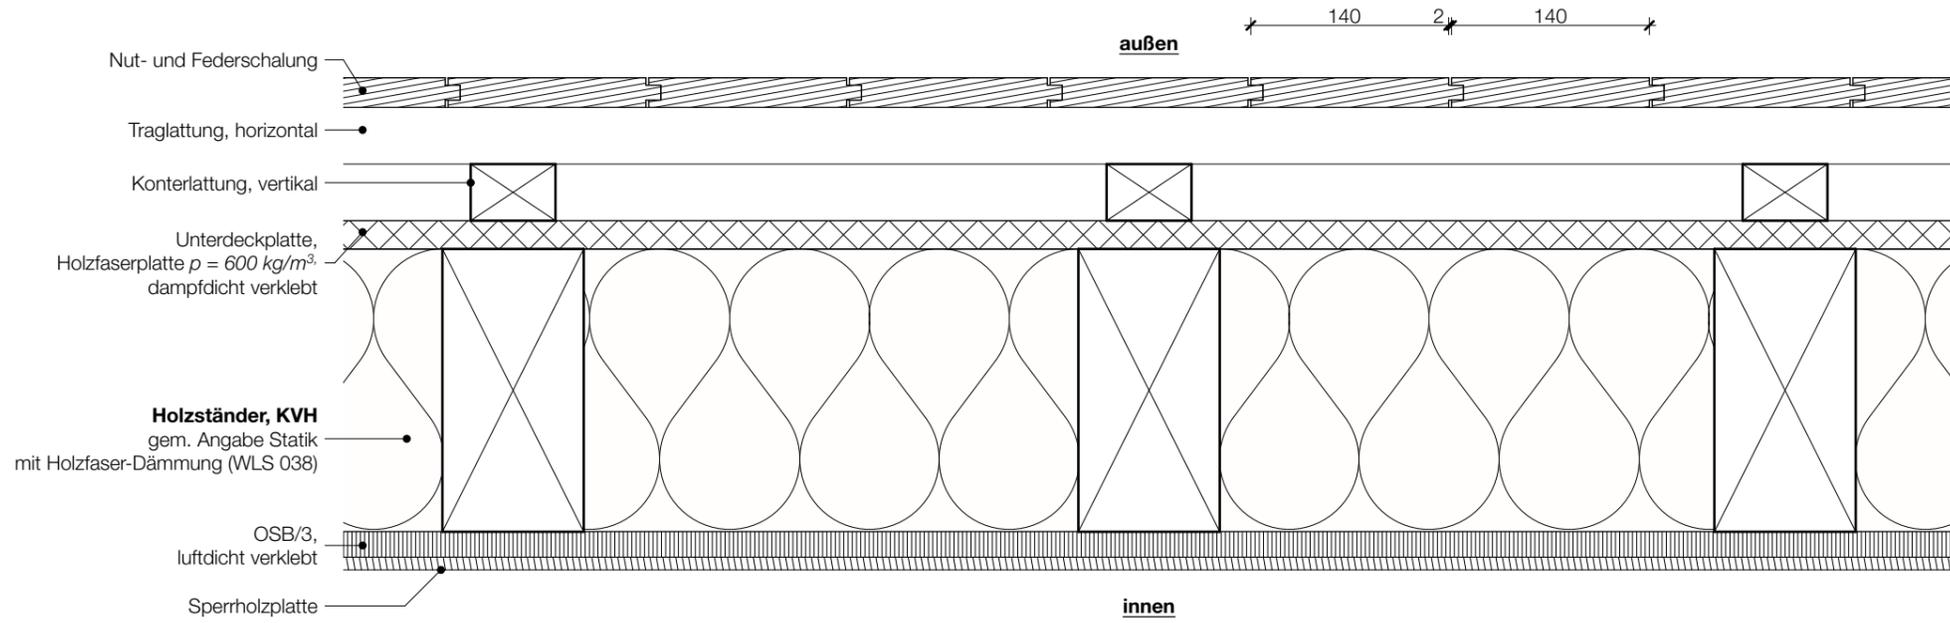

Außenwandbekleidung OG
 Nut- und Federschalung
 ab Trennfuge bekleiden

Legende

Höhenangaben

∇ $\pm 0,00$ Höhenangabe Fertigmaß	∇ $\pm 0,00$ Höhenangabe Rohbaumaß	OK: Oberkante UK: Unterkante OKRF: Oberkante Fertigfußboden OKRF: Oberkante Rohfußboden

Höhen Bezugssystem
 OKFF EG = 0,00m = + 180,40 m über NHN

Gemarkung Niesky Flur 4 - Flurstück 325 - Grundbuch Niesky

Die Auflagen der Baugenehmigung und die zutreffenden DIN-Vorschriften mit allen daraus resultierenden baulichen Notwendigkeiten sind bei der Ausführung zu beachten. Die fertigungstechnischen und bauphysikalisch bestimmenden Angaben zur Konstruktion und Funktion sind vom Unternehmer verantwortlich nachzuprüfen. Ebenso die Übereinstimmung der vom Planer angegebenen Zwangsmaße. Sämtliche Unstimmigkeiten sind dem Architekten und der Bauleitung unverzüglich mitzuteilen.

ALLE ANGABEN UND MAÛE SIND VOM AUFTRAGNEHMER VERANTWORTLICH ZU PRÜFEN!

Index	Art der Änderung	Datum

Bauvorhaben

Rosenhalle
 Konrad-Wachsmann-Straße 2a
 02906 Niesky

Auftraggeber

Stadt Niesky
 Muskauer Straße 20/22
 02906 Niesky

Architekt



Architekten PartG mbB
 Industriestraße 95, 04229 Leipzig
 Tel 0341 - 9260 3736
 E-Mail info@ih-architekten.de

Planbezeichnung


Systemaufbau Außenwände

Leistungsphase

Ausführungsplanung

Plannummer 025_5_ARC_DTAW01			
gezeichnet: vck	Datum: 15.04.25	Format: DIN A3	Maßstab: 1:5

Vorabzug

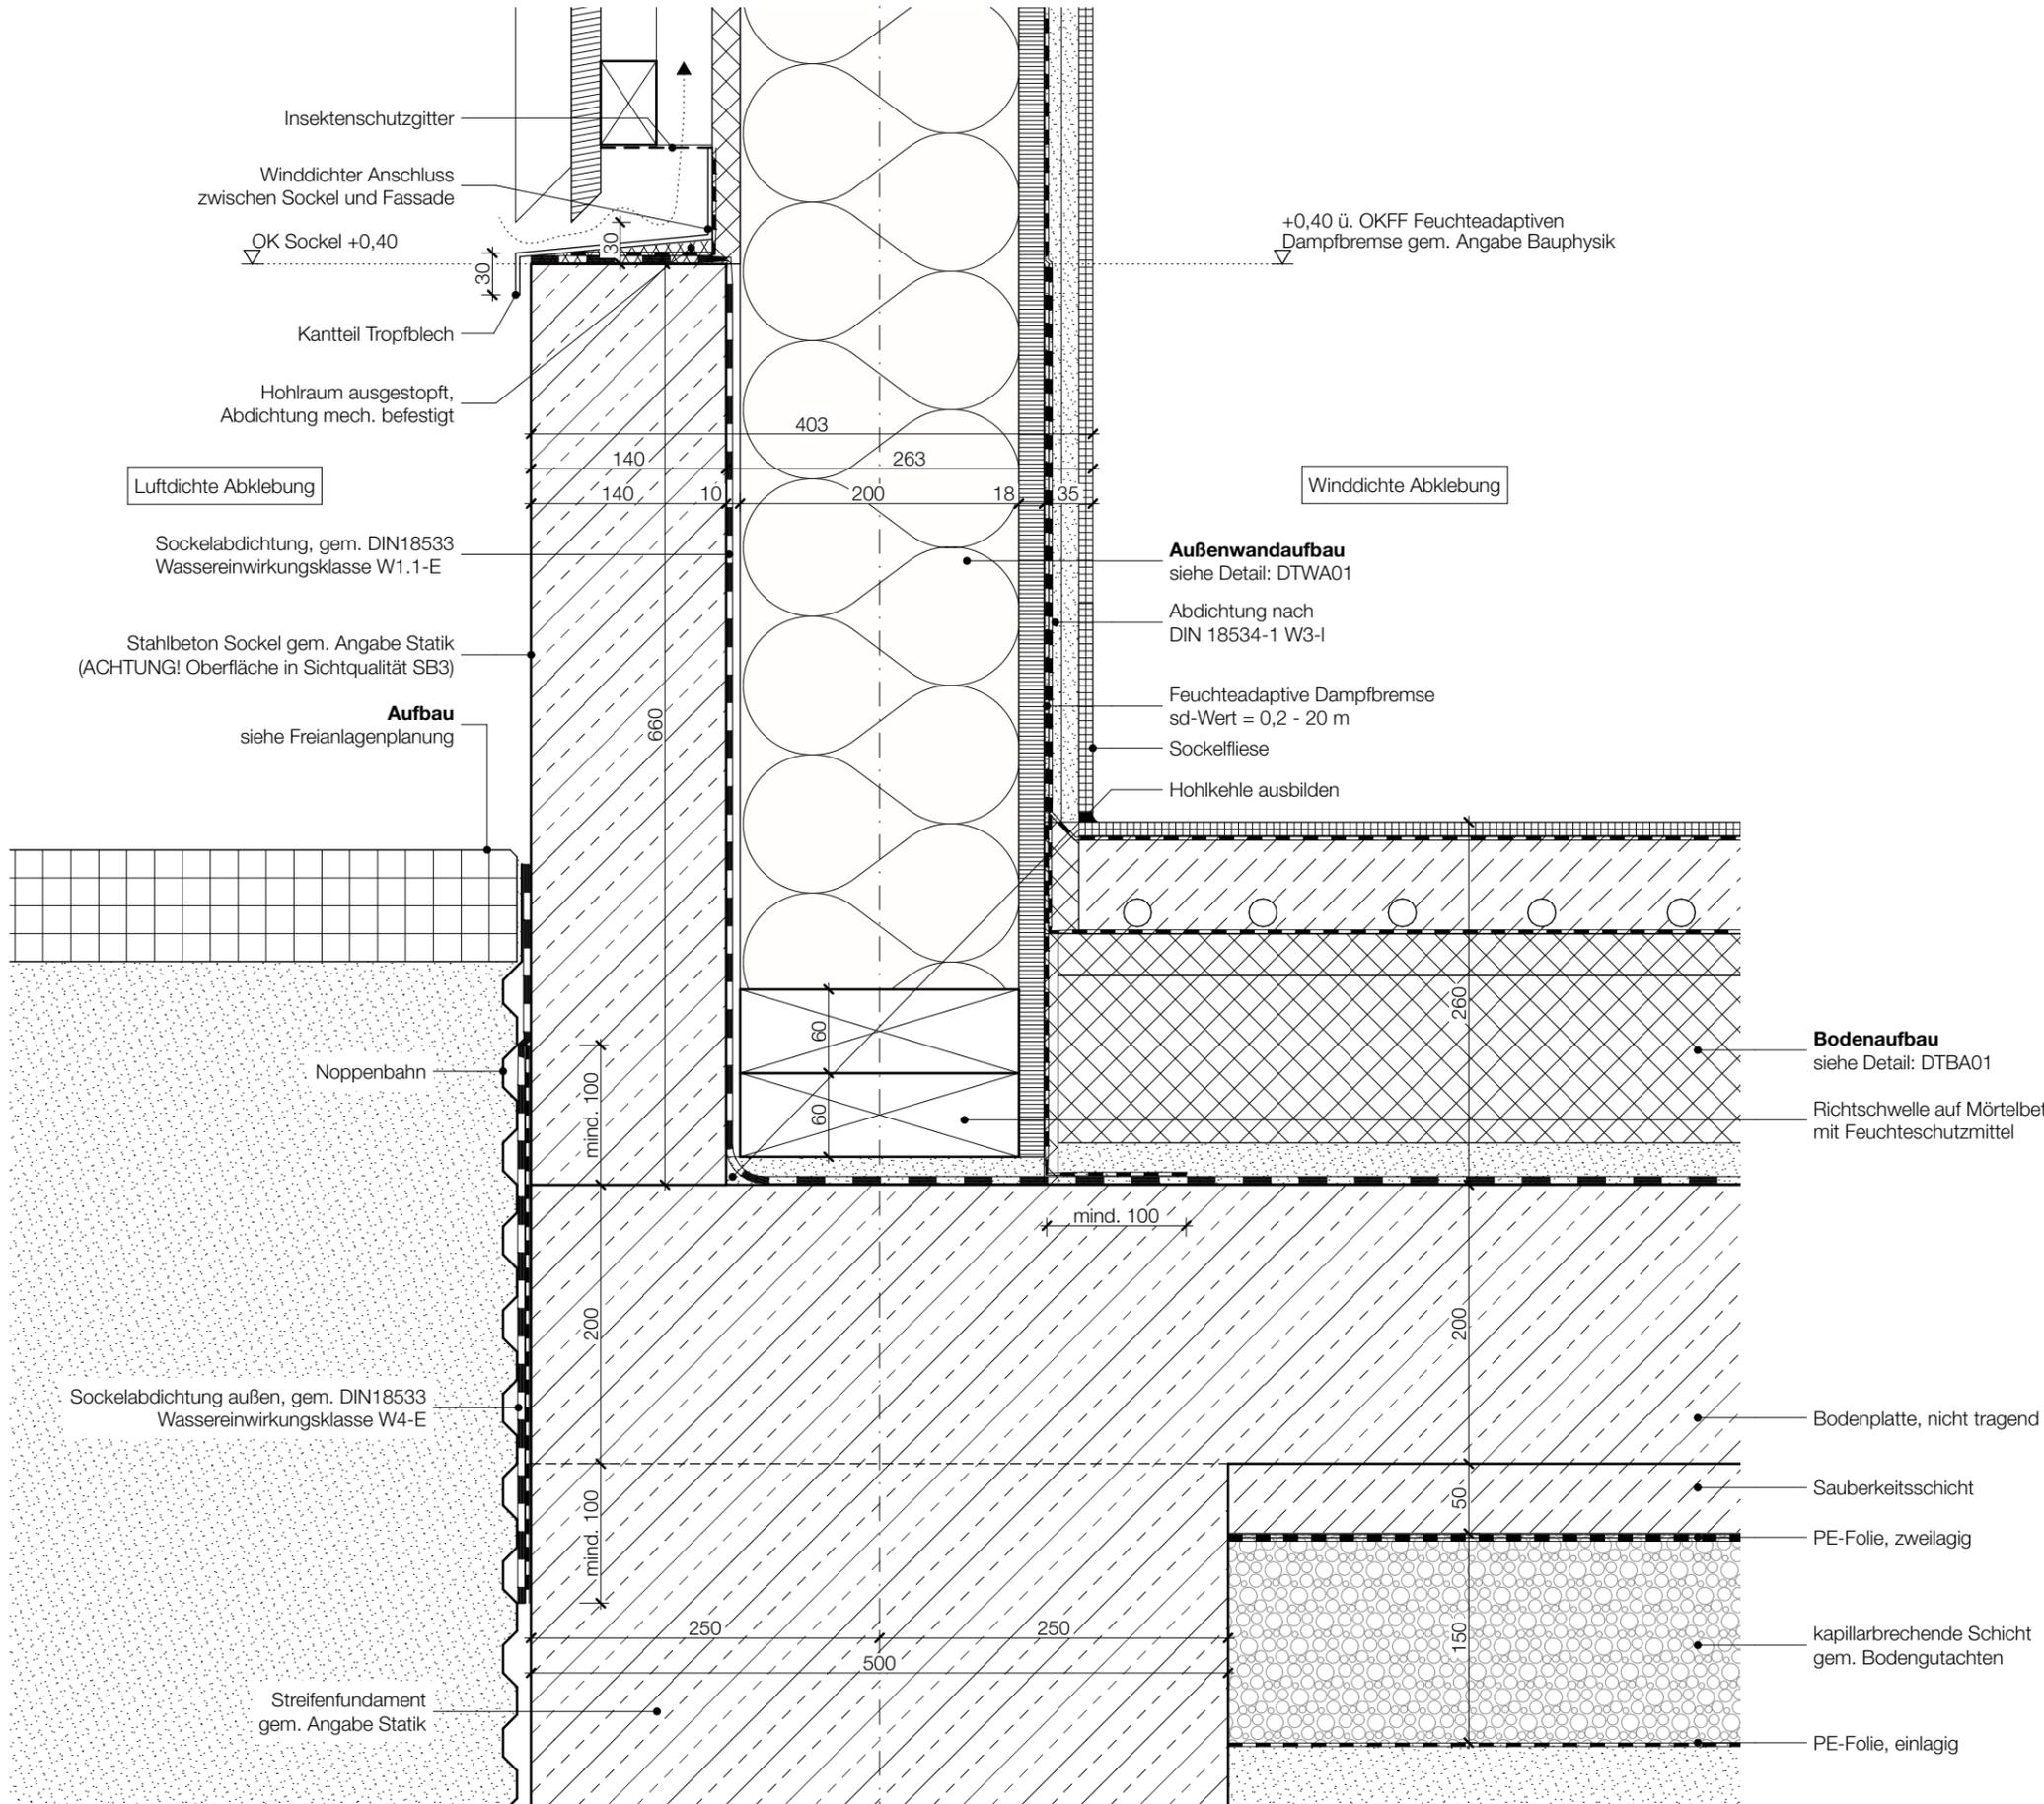

Verwendungsvorbehalt / Vertraulichkeitsvermerk:
 Diese Zeichnung und deren Inhalt ist geistiges Eigentum des Planerstellers und darf nur absprachegemäß und im Sinne des Planerstellers verwendet werden; insbesondere dürfen die Planunterlagen ohne vorherige schriftliche Genehmigung des Planerstellers nicht vervielfältigt oder Dritten zugänglich gemacht werden. Alle Rechte verbleiben beim Planersteller (§15 UrheberrechtsG).

Legende

± 0,00 Höhenangabe Fertigmaß	± 0,00 Höhenangabe Rohbaumaß	Höhenangaben OK: Oberkante UK: Unterkante OKFF: Oberkante Fertigfußboden OKRF: Oberkante Rohfußboden
[Symbol]	[Symbol]	Stahlbeton
[Symbol]	[Symbol]	Betonfertigteil
[Symbol]	[Symbol]	Estrich
[Symbol]	[Symbol]	Dämmung weich
[Symbol]	[Symbol]	Holzkonstruktion
	[Symbol]	Dämmung hart

Höhenbezugssystem
 OKFF EG = 0,00m = + 180,40 m über NHN

Gemarkung Niesky Flur 4 - Flurstück 325 - Grundbuch Niesky

Die Auflagen der Baugenehmigung und die zutreffenden DIN-Vorschriften mit allen daraus resultierenden baulichen Notwendigkeiten sind bei der Ausführung zu beachten. Die fertigungstechnischen und bauphysikalisch bestimmenden Angaben zur Konstruktion und Funktion sind vom Unternehmer verantwortlich nachzuprüfen. Ebenso die Übereinstimmung der vom Planer angegebenen Zwangsmaße. Sämtliche Unstimmigkeiten sind dem Architekten und der Bauleitung unverzüglich mitzuteilen.

ALLE ANGABEN UND MAÑE SIND VOM AUFTRAGNEHMER VERANTWORTLICH ZU PRÜFEN!

Index	Art der Änderung	Datum

Bauvorhaben

Rosenhalle
 Konrad-Wachsmann-Straße 2a
 02906 Niesky

Auftraggeber
Stadt Niesky
 Muskauer Straße 20/22
 02906 Niesky

Architekt
IRENBUSCH von HANTEL MANN
 Architekten PartG mbB
 Industriestraße 95, 04229 Leipzig
 Tel 0341 - 9260 3736
 E-Mail info@ih-architekten.de

Planbezeichnung

Sockelaufbau Nebentrakt

Leistungsphase

Ausführungsplanung

Plannummer 025_5_ARC_DTAW02			
gezeichnet: vck	Datum: 15.04.25	Format: DIN A3	Maßstab: 1:5



Verwendungsvorbehalt / Vertraulichkeitsvermerk:
 Diese Zeichnung und deren Inhalt ist geistiges Eigentum des Planerstellers und darf nur absprachegemäß und im Sinne des Planerstellers verwendet werden; insbesondere dürfen die Planunterlagen ohne vorherige schriftliche Genehmigung des Planerstellers nicht vervielfältigt oder Dritten zugänglich gemacht werden. Alle Rechte verbleiben beim Planersteller (§15 UrheberrechtsG).

Legende

± 0,00 Höhenangabe Fertigmaß	± 0,00 Höhenangabe Rohbaumaß	Höhenangaben OK: Oberkante UK: Unterkante OKFF: Oberkante Fertigfußboden OKRF: Oberkante Rohfußboden
Stahlbeton	Betonfertigteil	
Estrich	Dämmung weich	
Holzkonstruktion	Dämmung hart	

Höhenbezugssystem
 OKFF EG = 0,00m = + 180.40 m über NHN

Gemarkung Niesky Flur 4 - Flurstück 325 - Grundbuch Niesky

Die Auflagen der Baugenehmigung und die zutreffenden DIN-Vorschriften mit allen daraus resultierenden baulichen Notwendigkeiten sind bei der Ausführung zu beachten. Die fertigungstechnischen und bauphysikalisch bestimmenden Angaben zur Konstruktion und Funktion sind vom Unternehmer verantwortlich nachzuprüfen. Ebenso die Übereinstimmung der vom Planer angegebenen Zwangsmaße. Sämtliche Unstimmigkeiten sind dem Architekten und der Bauleitung unverzüglich mitzuteilen.

ALLE ANGABEN UND MAÖE SIND VOM AUFTRAGNEHMER VERANTWORTLICH ZU PRÜFEN!

Index	Art der Änderung	Datum

Bauvorhaben

Rosenhalle
 Konrad-Wachsmann-Straße 2a
 02906 Niesky

Auftraggeber

Stadt Niesky
 Muskauer Straße 20/22
 02906 Niesky

Architekt



Architekten PartG mbB
 Industriestraße 95, 04229 Leipzig
 Tel 0341 - 9260 3736
 E-Mail info@ih-architekten.de


Planbezeichnung

Sockelaufbau Sporthalle

Leistungsphase

Ausführungsplanung

Plannummer 025_5_ARC_DTAW03			
gezeichnet: vck	Datum: 15.04.25	Format: DIN A3	Maßstab: 1:5

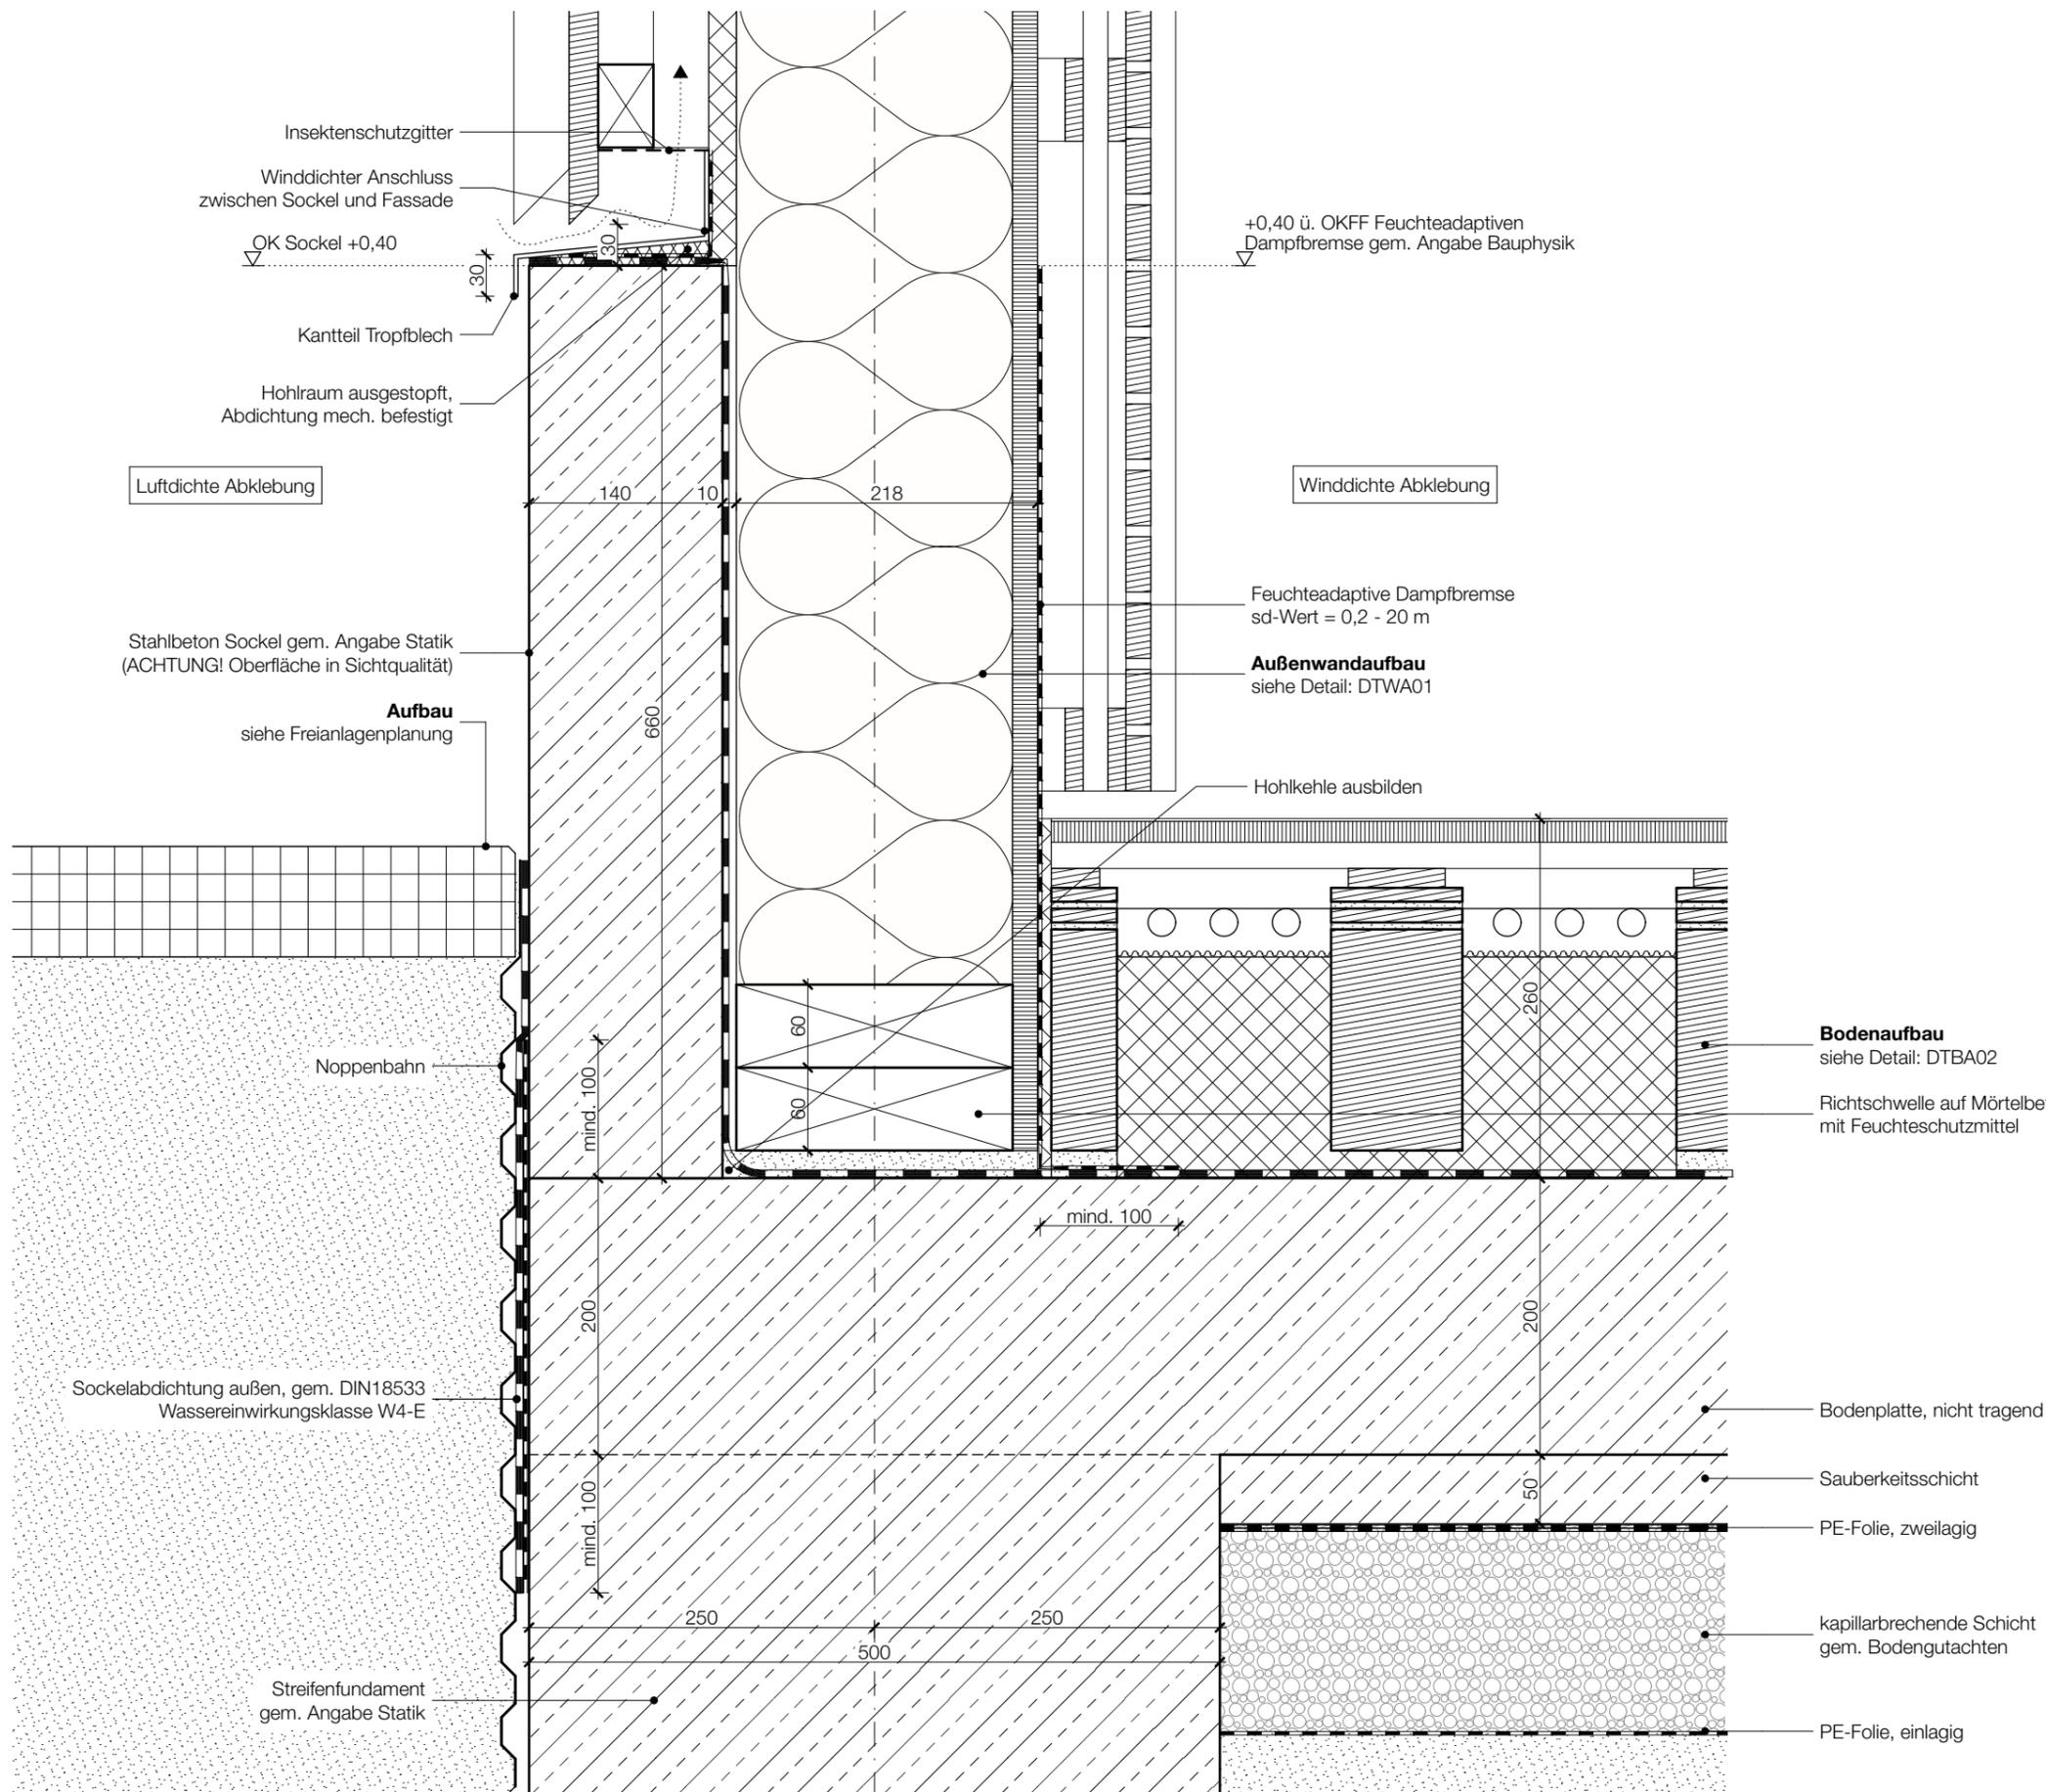

Vorabzug

Verwendungsvorbehalt / Vertraulichkeitsvermerk:
 Diese Zeichnung und deren Inhalt ist geistiges Eigentum des Planerstellers und darf nur absprachegemäß und im Sinne des Planerstellers verwendet werden; insbesondere dürfen die Planunterlagen ohne vorherige schriftliche Genehmigung des Planerstellers nicht vervielfältigt oder Dritten zugänglich gemacht werden. Alle Rechte verbleiben beim Planersteller (§15 UrheberrechtsG).

Legende

∇ ± 0,00	Höhenangabe Fertigmaß	∇ ± 0,00	Höhenangabe Rohbaumaß	Höhenangaben OK: Oberkante UK: Unterkante OKFF: Oberkante Fertigfußboden OKRF: Oberkante Rohfußboden
	Stahlbeton			Betonfertigteil
	Estrich			Dämmung weich
	Holzkonstruktion			Dämmung hart

Höhen Bezugssystem
 OKFF EG = 0,00m = + 180.40 m über NHN

Gemarkung Niesky Flur 4 - Flurstück 325 - Grundbuch Niesky

Die Auflagen der Baugenehmigung und die zutreffenden DIN-Vorschriften mit allen daraus resultierenden baulichen Notwendigkeiten sind bei der Ausführung zu beachten. Die fertigungstechnischen und bauphysikalisch bestimmenden Angaben zur Konstruktion und Funktion sind vom Unternehmer verantwortlich nachzuprüfen. Ebenso die Übereinstimmung der vom Planer angegebenen Zwangsmaße. Sämtliche Unstimmigkeiten sind dem Architekten und der Bauleitung unverzüglich mitzuteilen.

ALLE ANGABEN UND MAßE SIND VOM AUFTRAGNEHMER VERANTWORTLICH ZU PRÜFEN!

Index	Art der Änderung	Datum

Bauvorhaben

Rosenhalle
 Konrad-Wachsmann-Straße 2a
 02906 Niesky

Auftraggeber

Stadt Niesky
 Muskauer Straße 20/22
 02906 Niesky

Architekt



Architekten PartG mbB
 Industriestraße 95, 04229 Leipzig
 Tel 0341 - 9260 3736
 E-Mail info@ih-architekten.de


Planbezeichnung

Fassade Außenecke EG

Leistungsphase

Ausführungsplanung

Plannummer 025_5_ARC_DTAW05			
gezeichnet: vck	Datum: 15.04.25	Format: DIN A3	Maßstab: 1:5

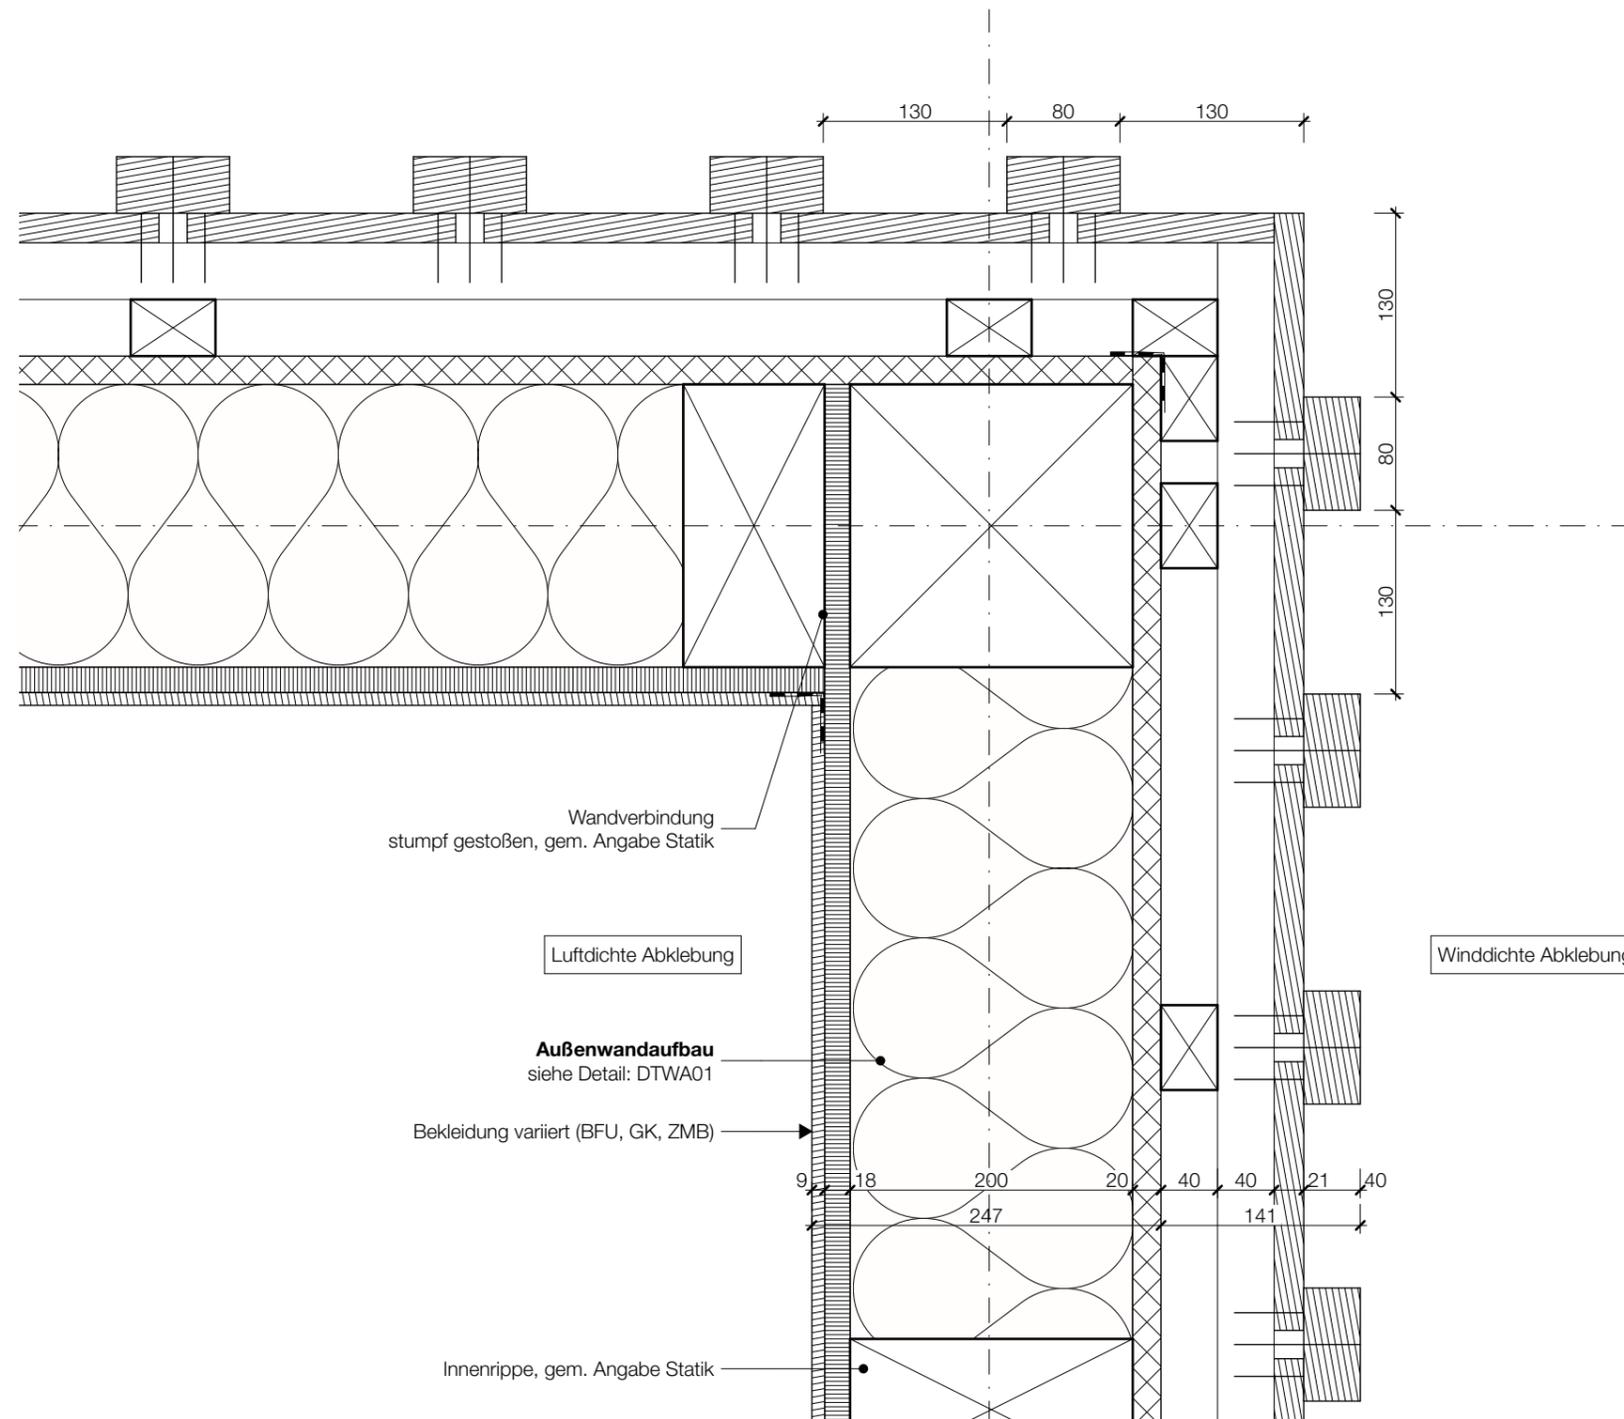

Vorabzug

Verwendungsvorbehalt / Vertraulichkeitsvermerk:
 Diese Zeichnung und deren Inhalt ist geistiges Eigentum des Planerstellers und darf nur absprachegemäß und im Sinne des Planerstellers verwendet werden; insbesondere dürfen die Planunterlagen ohne vorherige schriftliche Genehmigung des Planerstellers nicht vervielfältigt oder Dritten zugänglich gemacht werden. Alle Rechte verbleiben beim Planersteller (§15 UrheberrechtsG).

Legende

∇ $\pm 0,00$ Höhenangabe Fertigmaß	∇ $\pm 0,00$ Höhenangabe Rohbaumaß	Höhenangaben OK: Oberkante UK: Unterkante OKFF: Oberkante Fertigfußboden OKRF: Oberkante Rohfußboden
 Stahlbeton	 Betonfertigteil	
 Estrich	 Dämmung weich	
 Holzkonstruktion	 Dämmung hart	

Höhen Bezugssystem
 OKFF EG = 0,00m = + 180.40 m über NHN

Gemarkung Niesky Flur 4 - Flurstück 325 - Grundbuch Niesky

Die Auflagen der Baugenehmigung und die zutreffenden DIN-Vorschriften mit allen daraus resultierenden baulichen Notwendigkeiten sind bei der Ausführung zu beachten. Die fertigungstechnischen und bauphysikalisch bestimmenden Angaben zur Konstruktion und Funktion sind vom Unternehmer verantwortlich nachzuprüfen. Ebenso die Übereinstimmung der vom Planer angegebenen Zwangsmaße. Sämtliche Unstimmigkeiten sind dem Architekten und der Bauleitung unverzüglich mitzuteilen.

ALLE ANGABEN UND MAßE SIND VOM AUFTRAGNEHMER VERANTWORTLICH ZU PRÜFEN!

Index	Art der Änderung	Datum

Bauvorhaben

Rosenhalle
 Konrad-Wachsmann-Straße 2a
 02906 Niesky

Auftraggeber

Stadt Niesky
 Muskauer Straße 20/22
 02906 Niesky

Architekt



Architekten PartG mbB
 Industriestraße 95, 04229 Leipzig
 Tel 0341 - 9260 3736
 E-Mail info@ih-architekten.de


Planbezeichnung

Fassade Außenecke OG

Leistungsphase

Ausführungsplanung

Plannummer 025_5_ARC_DTAW06			
gezeichnet: vck	Datum: 15.04.25	Format: DIN A3	Maßstab: 1:5

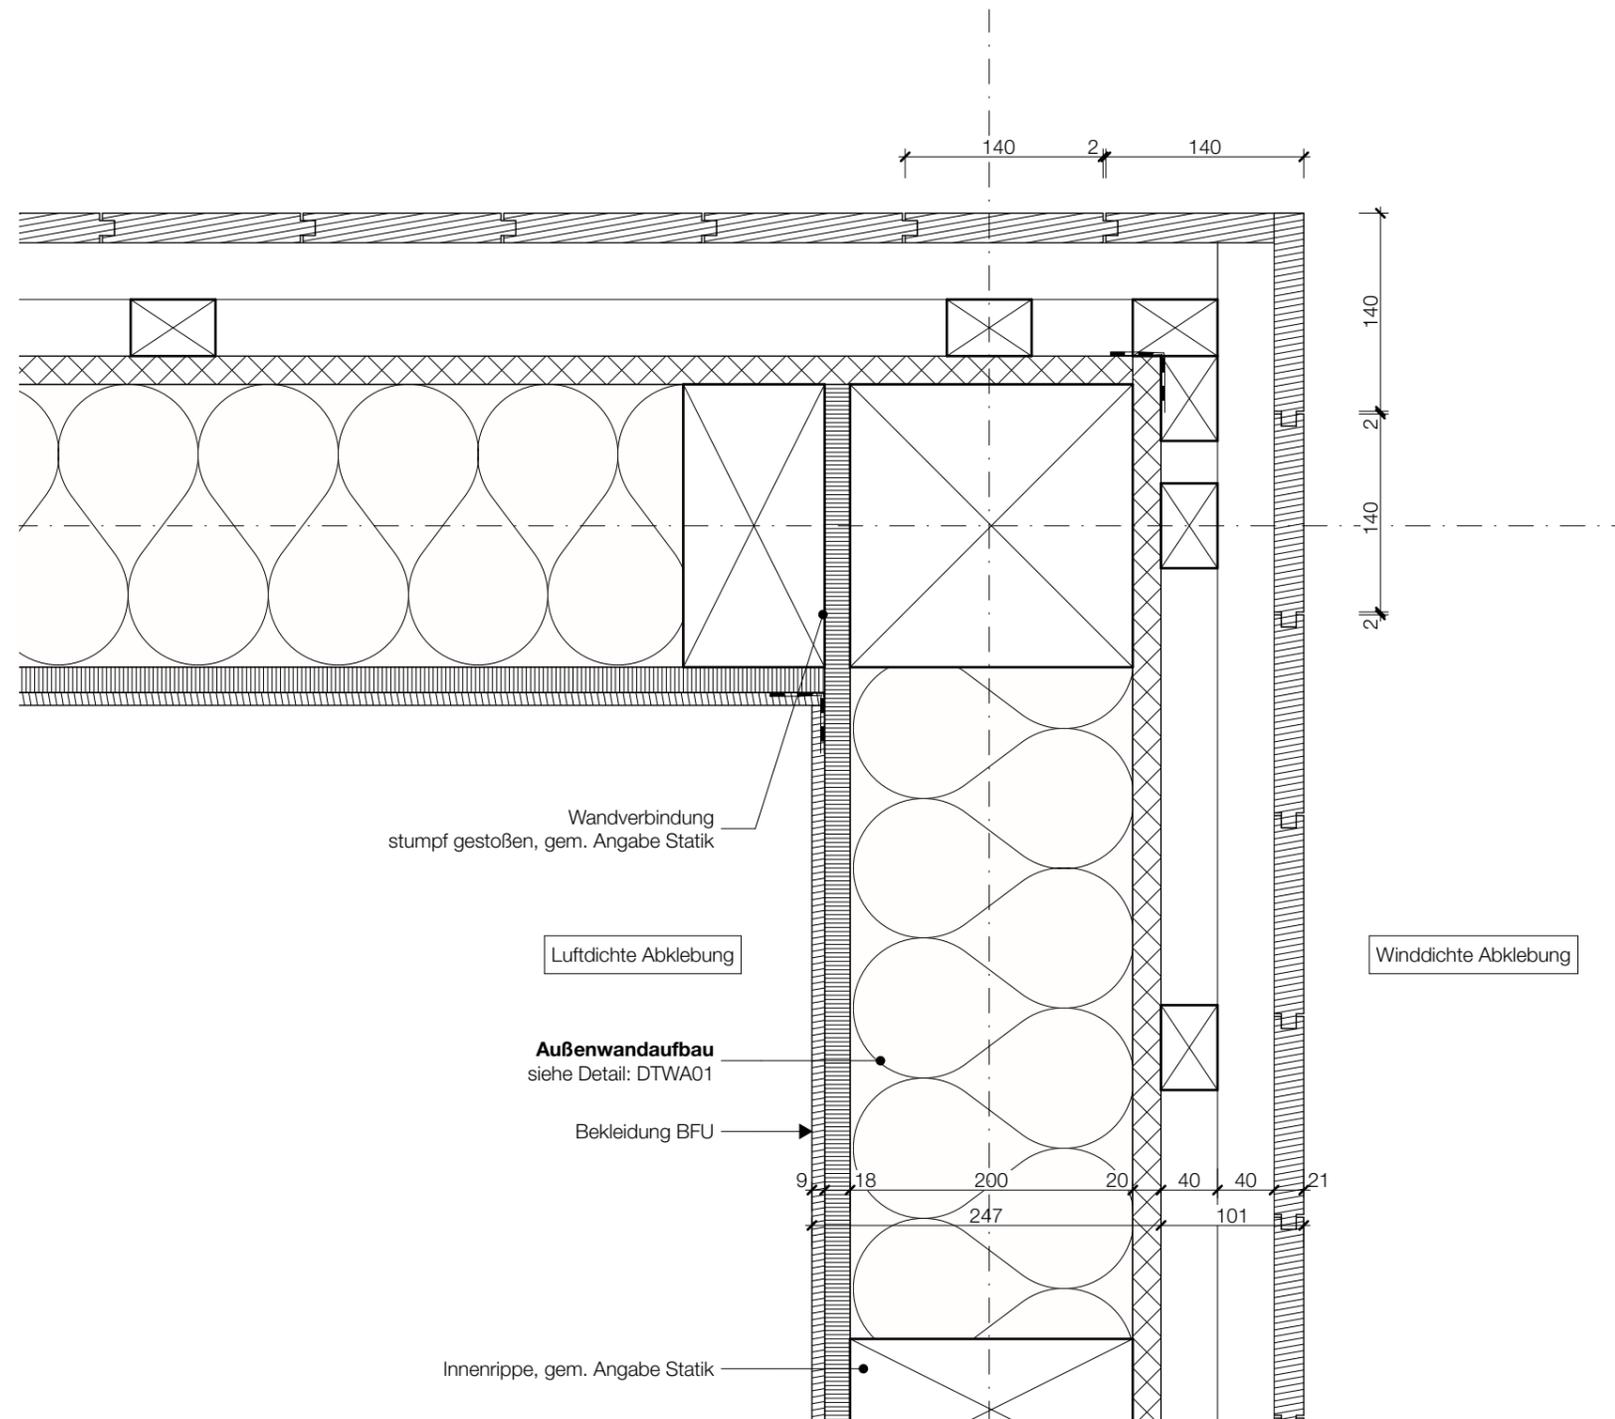

Vorabzug

Verwendungsvorbehalt / Vertraulichkeitsvermerk:
 Diese Zeichnung und deren Inhalt ist geistiges Eigentum des Planerstellers und darf nur absprachegemäß und im Sinne des Planerstellers verwendet werden; insbesondere dürfen die Planunterlagen ohne vorherige schriftliche Genehmigung des Planerstellers nicht vervielfältigt oder Dritten zugänglich gemacht werden. Alle Rechte verbleiben beim Planersteller (§15 UrheberrechtsG).

Legende

$\nabla_{\pm 0,00}$ Höhenangabe Fertigmaß	$\nabla_{\pm 0,00}$ Höhenangabe Rohbaumaß	Höhenangaben OK: Oberkante UK: Unterkante OKFF: Oberkante Fertigfußboden OKRF: Oberkante Rohfußboden
Stahlbeton	Betonfertigteil	
Estrich	Dämmung weich	
Holzkonstruktion	Dämmung hart	

Höhen Bezugssystem
 OKFF EG = 0,00m = + 180.40 m über NHN

Gemarkung Niesky Flur 4 - Flurstück 325 - Grundbuch Niesky

Die Auflagen der Baugenehmigung und die zutreffenden DIN-Vorschriften mit allen daraus resultierenden baulichen Notwendigkeiten sind bei der Ausführung zu beachten. Die fertigungstechnischen und bauphysikalisch bestimmenden Angaben zur Konstruktion und Funktion sind vom Unternehmer verantwortlich nachzuprüfen. Ebenso die Übereinstimmung der vom Planer angegebenen Zwangsmaße. Sämtliche Unstimmigkeiten sind dem Architekten und der Bauleitung unverzüglich mitzuteilen.

ALLE ANGABEN UND MAßE SIND VOM AUFTRAGNEHMER VERANTWORTLICH ZU PRÜFEN!

Index	Art der Änderung	Datum

Bauvorhaben

Rosenhalle
 Konrad-Wachsmann-Straße 2a
 02906 Niesky

Auftraggeber
Stadt Niesky
 Muskauer Straße 20/22
 02906 Niesky

Architekt

 Architekten PartG mbB
 Industriestraße 95, 04229 Leipzig
 Tel 0341 - 9260 3736
 E-Mail info@ih-architekten.de


Planbezeichnung

Trennfuge EG/OG

Leistungsphase

Ausführungsplanung

Plannummer 025_5_ARC_DTAW07			
gezeichnet: vck	Datum: 15.04.25	Format: DIN A3	Maßstab: 1:5

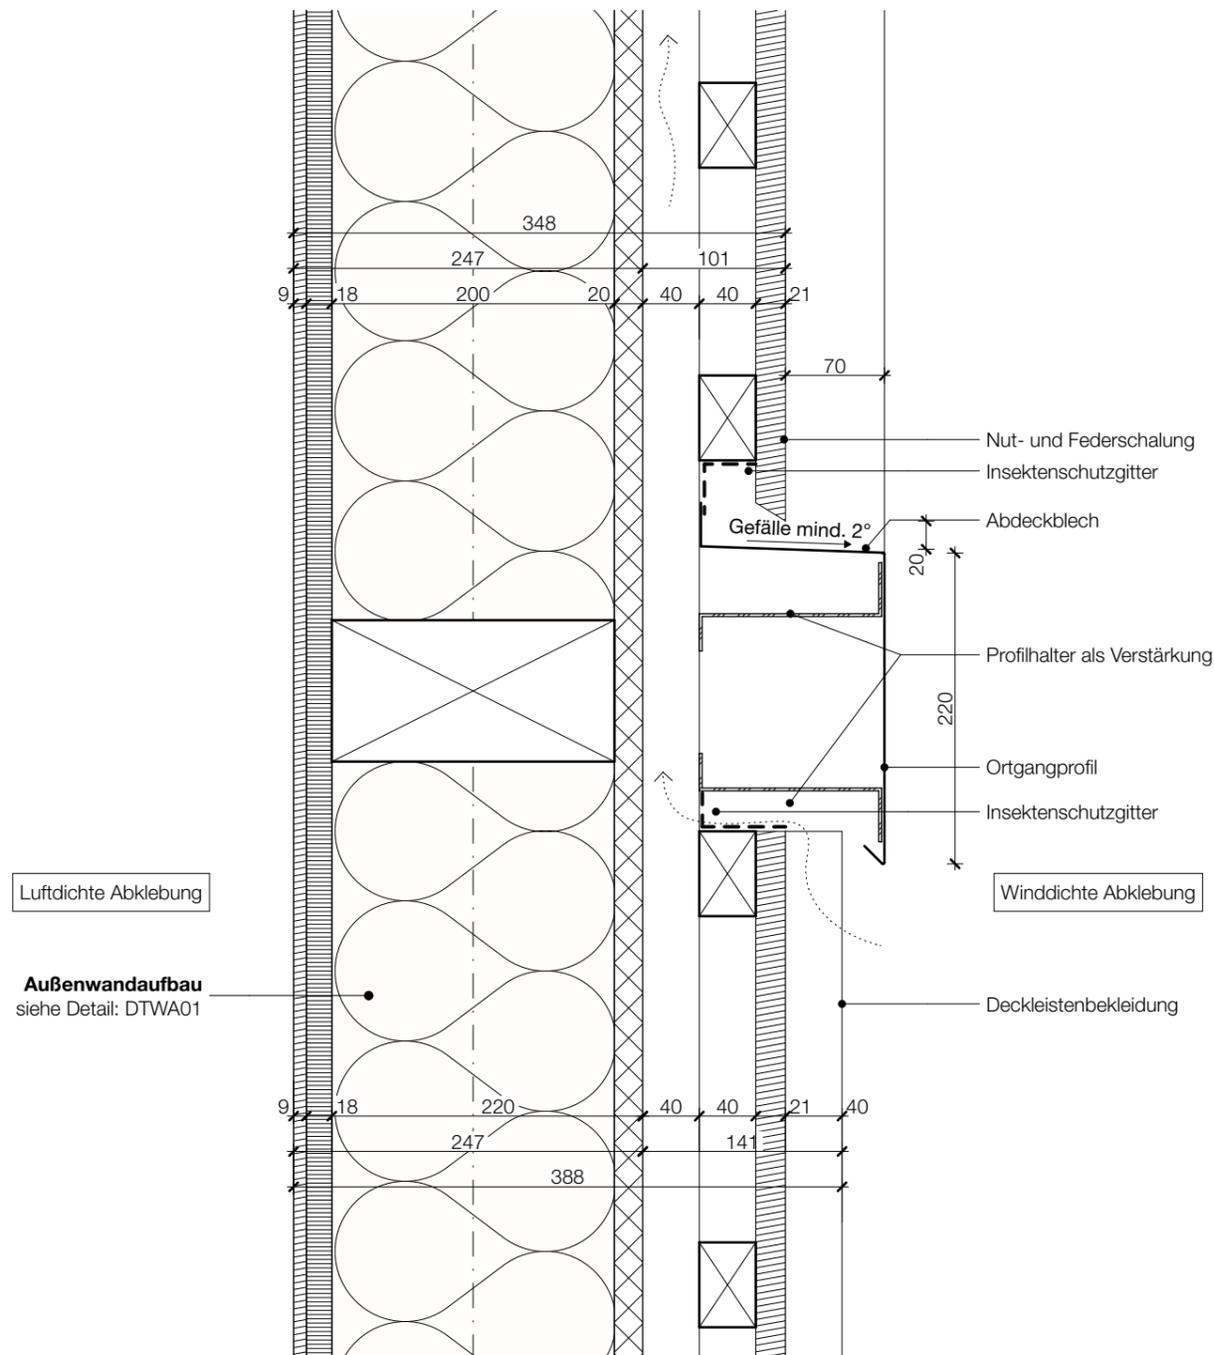

Vorabzug

Verwendungsvorbehalt / Vertraulichkeitsvermerk:
 Diese Zeichnung und deren Inhalt ist geistiges Eigentum des Planerstellers und darf nur absprachegemäß und im Sinne des Planerstellers verwendet werden; insbesondere dürfen die Planunterlagen ohne vorherige schriftliche Genehmigung des Planerstellers nicht vervielfältigt oder Dritten zugänglich gemacht werden. Alle Rechte verbleiben beim Planersteller (§15 UrheberrechtsG).

Legende

± 0,00 ▽	Höhenangabe Fertigmaß	± 0,00 ▽	Höhenangabe Rohbaumaß	Höhenangaben OK: Oberkante UK: Unterkante OKFF: Oberkante Fertigfußboden OKRF: Oberkante Rohfußboden
	Stahlbeton			Betonfertigteil
	Estrich			Dämmung weich
	Holzkonstruktion			Dämmung hart

Höhenbezugssystem

OKFF EG = 0,00m = + 180.40 m über NHN

Gemarkung Niesky Flur 4 - Flurstück 325 - Grundbuch Niesky

Die Auflagen der Baugenehmigung und die zutreffenden DIN-Vorschriften mit allen daraus resultierenden baulichen Notwendigkeiten sind bei der Ausführung zu beachten. Die fertigungstechnischen und bauphysikalisch bestimmenden Angaben zur Konstruktion und Funktion sind vom Unternehmer verantwortlich nachzuprüfen. Ebenso die Übereinstimmung der vom Planer angegebenen Zwangsmaße. Sämtliche Unstimmigkeiten sind dem Architekten und der Bauleitung unverzüglich mitzuteilen.

ALLE ANGABEN UND MAÖE SIND VOM AUFTRAGNEHMER VERANTWORTLICH ZU PRÜFEN!

Index	Art der Änderung	Datum

Bauvorhaben

Rosenhalle

Konrad-Wachsmann-Straße 2a
02906 Niesky

Auftraggeber

Stadt Niesky

Muskauer Straße 20/22
02906 Niesky

Architekt



Architekten PartG mbB

Industriestraße 95, 04229 Leipzig

Tel 0341 - 9260 3736

E-Mail info@ih-architekten.de


Planbezeichnung

Bodenaufbau Typ 01/02

Leistungsphase

Ausführungsplanung

Plannummer 025_5_ARC_DTBA01			
gezeichnet: vck	Datum: 15.04.25	Format: DIN A3	Maßstab: 1:5

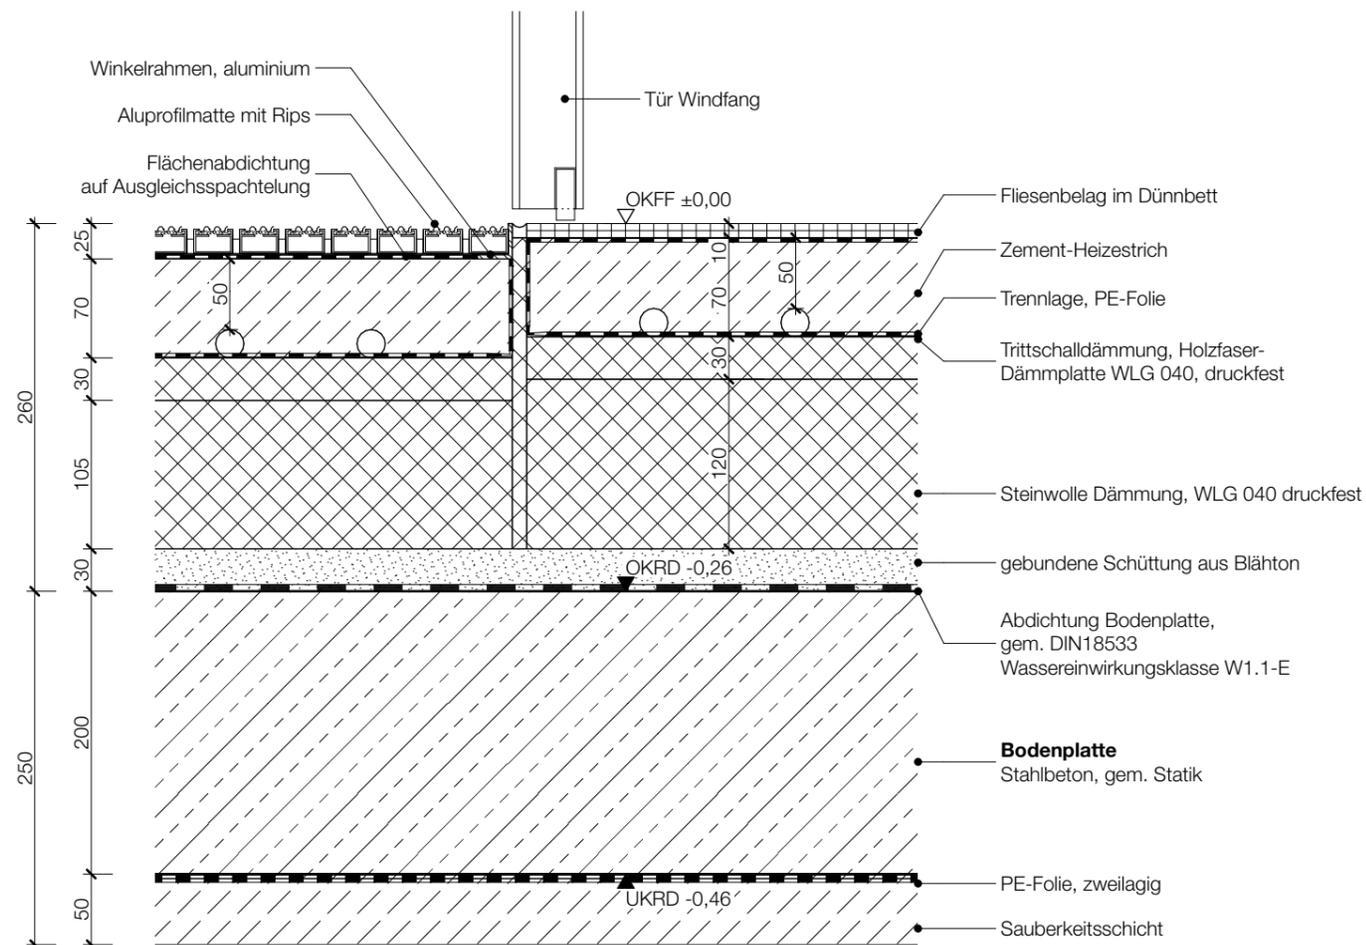

Sauberlaufzone Typ 01
Fußbodenheizung, nass
Verkehrslast Kategorie B2
Flächenlast = 3.00 kN/m ² Einzellast = 3.00 kN

Foyer & Flure Typ 02
Fußbodenheizung, nass
Verkehrslast Kategorie B2
Flächenlast = 3.00 kN/m ² Einzellast = 3.00 kN

Vorabzug

Verwendungsvorbehalt / Vertraulichkeitsvermerk:
 Diese Zeichnung und deren Inhalt ist geistiges Eigentum des Planerstellers und darf nur absprachegemäß und im Sinne des Planerstellers verwendet werden; insbesondere dürfen die Planunterlagen ohne vorherige schriftliche Genehmigung des Planerstellers nicht vervielfältigt oder Dritten zugänglich gemacht werden. Alle Rechte verbleiben beim Planersteller (§15 UrheberrechtsG).

Legende

∇ ± 0,00	Höhenangabe Fertigmaß	∇ ± 0,00	Höhenangabe Rohbaumaß	Höhenangaben OK: Oberkante UK: Unterkante OKFF: Oberkante Fertigfußboden OKRF: Oberkante Rohfußboden
	Stahlbeton			Betonfertigteil
	Estrich			Dämmung weich
	Holzkonstruktion			Dämmung hart

Höhen Bezugssystem

OKFF EG = 0,00m = + 180.40 m über NHN

Gemarkung Niesky Flur 4 - Flurstück 325 - Grundbuch Niesky

Die Auflagen der Baugenehmigung und die zutreffenden DIN-Vorschriften mit allen daraus resultierenden baulichen Notwendigkeiten sind bei der Ausführung zu beachten. Die fertigungstechnischen und bauphysikalisch bestimmenden Angaben zur Konstruktion und Funktion sind vom Unternehmer verantwortlich nachzuprüfen. Ebenso die Übereinstimmung der vom Planer angegebenen Zwangsmaße. Sämtliche Unstimmigkeiten sind dem Architekten und der Bauleitung unverzüglich mitzuteilen.

ALLE ANGABEN UND MAÖE SIND VOM AUFTRAGNEHMER VERANTWORTLICH ZU PRÜFEN!

Index	Art der Änderung	Datum

Bauvorhaben

Rosenhalle

Konrad-Wachsmann-Straße 2a
02906 Niesky

Auftraggeber

Stadt Niesky

Muskauer Straße 20/22
02906 Niesky

Architekt



Architekten PartG mbB

Industriestraße 95, 04229 Leipzig
Tel 0341 - 9260 3736
E-Mail info@ih-architekten.de

Planbezeichnung


Bodenaufbau Typ 03/04

Leistungsphase

Ausführungsplanung

Plannummer			
025_5_ARC_DTBA02			
gezeichnet:	Datum:	Format:	Maßstab:
vck	15.04.25	DIN A3	1:5

Vorabzug

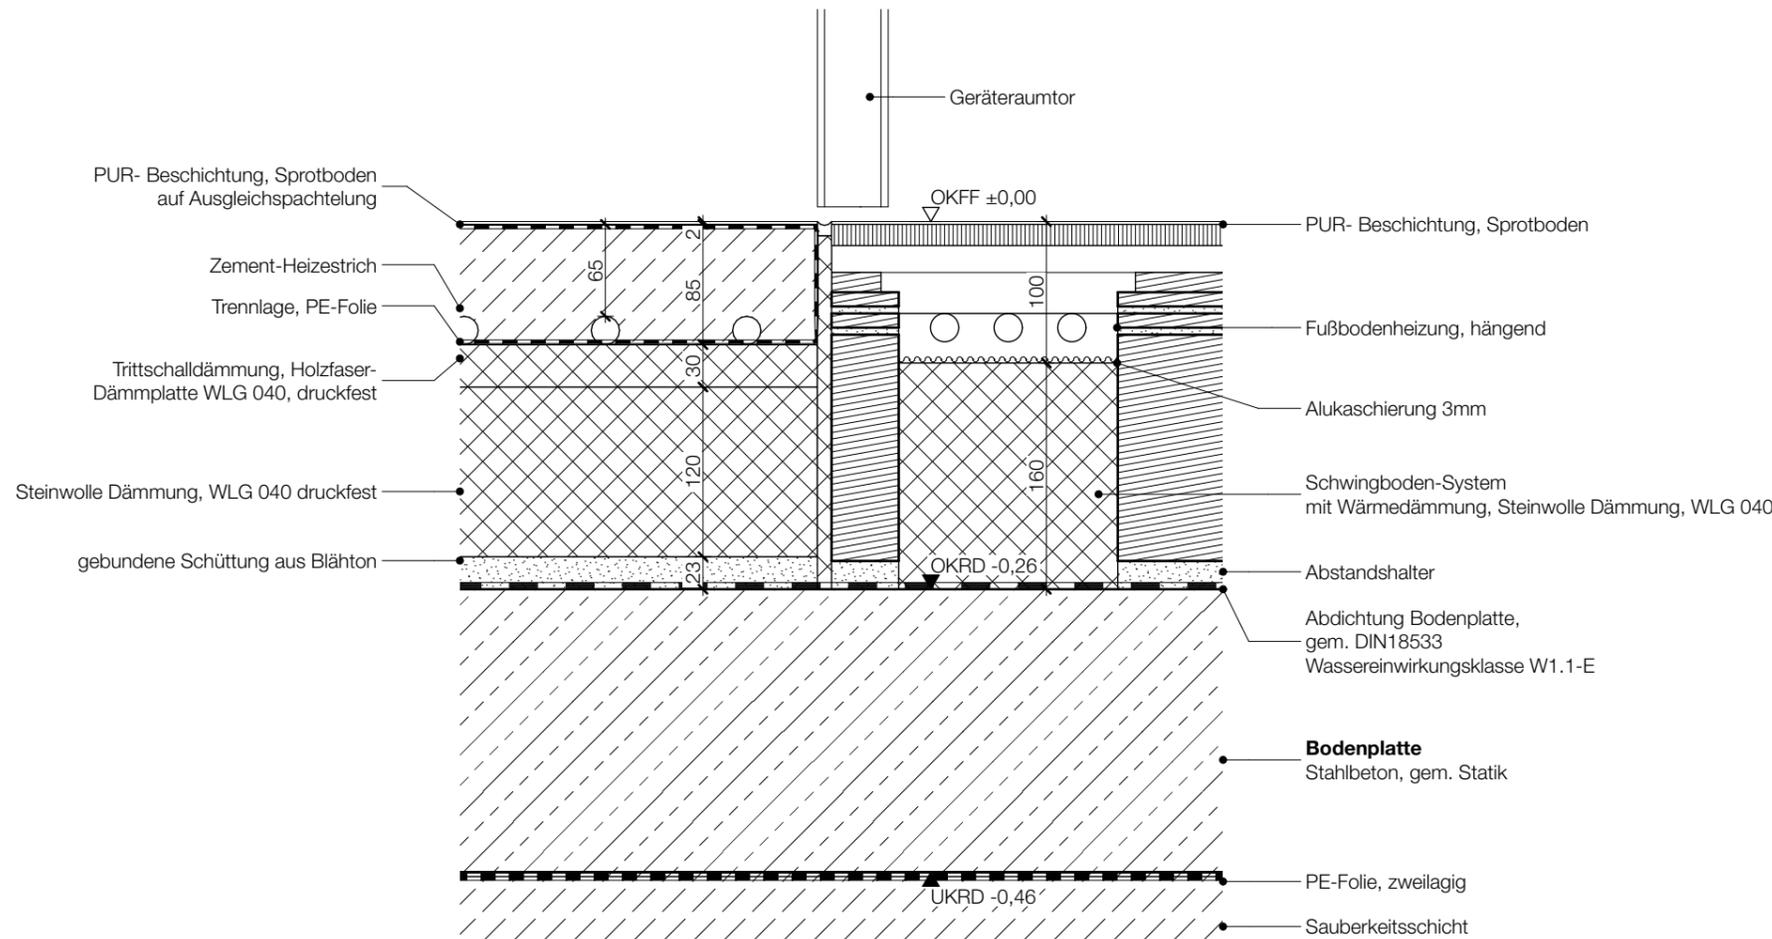

Boden - Geräteräume
Typ 04
Fußbodenheizung, nass
Verkehrslast Sport- und Spielfläche Kategorie C4
Flächenlast = 5.00 kN/m ² Einzellast = 7.00 kN

Sportboden - Halle
Typ 03
flächenelastisch nach DIN 18032-2
Verkehrslast Sport- und Spielfläche Kategorie C4
Flächenlast = 5.00 kN/m ² Einzellast = 7.00 kN

Verwendungsvorbehalt / Vertraulichkeitsvermerk:
 Diese Zeichnung und deren Inhalt ist geistiges Eigentum des Planerstellers und darf nur absprachegemäß und im Sinne des Planerstellers verwendet werden; insbesondere dürfen die Planunterlagen ohne vorherige schriftliche Genehmigung des Planerstellers nicht vervielfältigt oder Dritten zugänglich gemacht werden. Alle Rechte verbleiben beim Planersteller (§15 UrheberrechtsG).

Legende

∇ ± 0,00 Höhenangabe Fertigmaß	∇ ± 0,00 Höhenangabe Rohbaumaß	Höhenangaben OK: Oberkante UK: Unterkante OKFF: Oberkante Fertigfußboden OKRF: Oberkante Rohfußboden	
	Stahlbeton		Betonfertigteil
	Estrich		Dämmung weich
	Holzkonstruktion		Dämmung hart

Höhenbezugssystem
 OKFF EG = 0,00m = + 180.40 m über NHN

Gemarkung Niesky Flur 4 - Flurstück 325 - Grundbuch Niesky

Die Auflagen der Baugenehmigung und die zutreffenden DIN-Vorschriften mit allen daraus resultierenden baulichen Notwendigkeiten sind bei der Ausführung zu beachten. Die fertigungstechnischen und bauphysikalisch bestimmenden Angaben zur Konstruktion und Funktion sind vom Unternehmer verantwortlich nachzuprüfen. Ebenso die Übereinstimmung der vom Planer angegebenen Zwangsmaße. Sämtliche Unstimmigkeiten sind dem Architekten und der Bauleitung unverzüglich mitzuteilen.

ALLE ANGABEN UND MAÛE SIND VOM AUFTRAGNEHMER VERANTWORTLICH ZU PRÜFEN!

Index	Art der Änderung	Datum

Bauvorhaben

Rosenhalle
 Konrad-Wachsmann-Straße 2a
 02906 Niesky

Auftraggeber

Stadt Niesky
 Muskauer Straße 20/22
 02906 Niesky

Architekt



Architekten PartG mbB
 Industriestraße 95, 04229 Leipzig
 Tel 0341 - 9260 3736
 E-Mail info@ih-architekten.de


Planbezeichnung

Bodenaufbau Typ 05

Leistungsphase

Ausführungsplanung

Plannummer 025_5_ARC_DTBA03			
gezeichnet: vck	Datum: 15.04.25	Format: DIN A3	Maßstab: 1:5

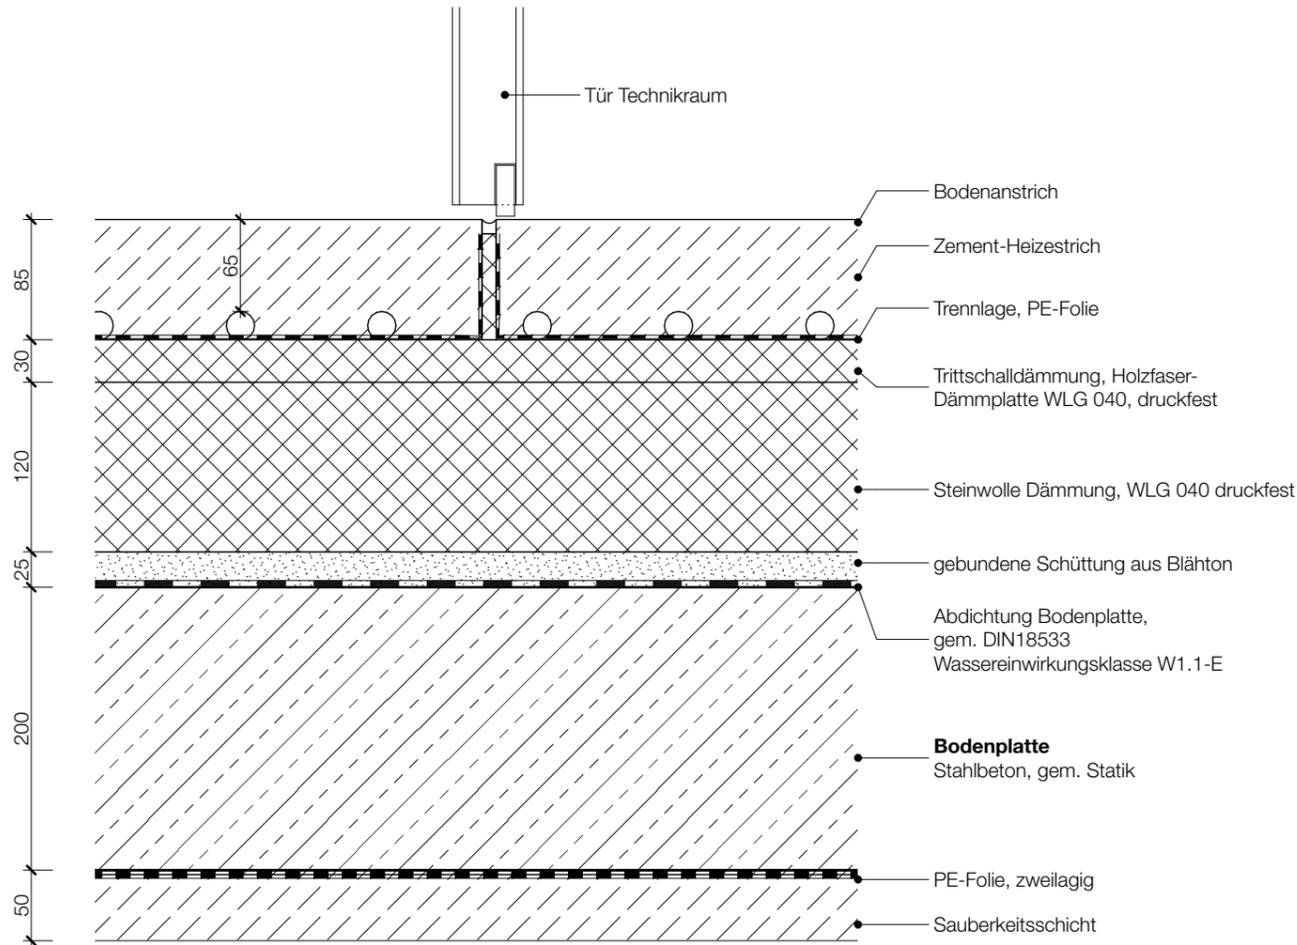

Boden - Technikräume
 Typ 05
 Fußbodenheizung, nass
 Verkehrslast Lager, Werkstätten
 Kategorie E1.2
 Flächenlast = 6.00 kN/m²
 Einzellast = 7.00 kN

Vorabzug

Verwendungsvorbehalt / Vertraulichkeitsvermerk:
 Diese Zeichnung und deren Inhalt ist geistiges Eigentum des Planerstellers und darf nur absprachegemäß und im Sinne des Planerstellers verwendet werden; insbesondere dürfen die Planunterlagen ohne vorherige schriftliche Genehmigung des Planerstellers nicht vervielfältigt oder Dritten zugänglich gemacht werden. Alle Rechte verbleiben beim Planersteller (§15 UrheberrechtsG).

Legende

± 0,00 ▽	Höhenangabe Fertigmaß	± 0,00 ▽	Höhenangabe Rohbaumaß	Höhenangaben OK: Oberkante UK: Unterkante OKFF: Oberkante Fertigfußboden OKRF: Oberkante Rohfußboden
	Stahlbeton			Betonfertigteil
	Estrich			Dämmung weich
	Holzkonstruktion			Dämmung hart

Höhenbezugssystem

OKFF EG = 0,00m = + 180.40 m über NHN

Gemarkung Niesky Flur 4 - Flurstück 325 - Grundbuch Niesky

Die Auflagen der Baugenehmigung und die zutreffenden DIN-Vorschriften mit allen daraus resultierenden baulichen Notwendigkeiten sind bei der Ausführung zu beachten. Die fertigungstechnischen und bauphysikalisch bestimmenden Angaben zur Konstruktion und Funktion sind vom Unternehmer verantwortlich nachzuprüfen. Ebenso die Übereinstimmung der vom Planer angegebenen Zwangsmaße. Sämtliche Unstimmigkeiten sind dem Architekten und der Bauleitung unverzüglich mitzuteilen.

ALLE ANGABEN UND MAßE SIND VOM AUFTRAGNEHMER VERANTWORTLICH ZU PRÜFEN!

Index	Art der Änderung	Datum

Bauvorhaben

Rosenhalle

Konrad-Wachsmann-Straße 2a
02906 Niesky

Auftraggeber

Stadt Niesky

Muskauer Straße 20/22
02906 Niesky

Architekt



Architekten PartG mbB

Industriestraße 95, 04229 Leipzig

Tel 0341 - 9260 3736

E-Mail info@ih-architekten.de


Planbezeichnung

Dachaufbau Typ 01

Leistungsphase

Ausführungsplanung

Plannummer 025_5_ARC_DTDA01			
gezeichnet: vck	Datum: 15.04.25	Format: DIN A3	Maßstab: 1:5

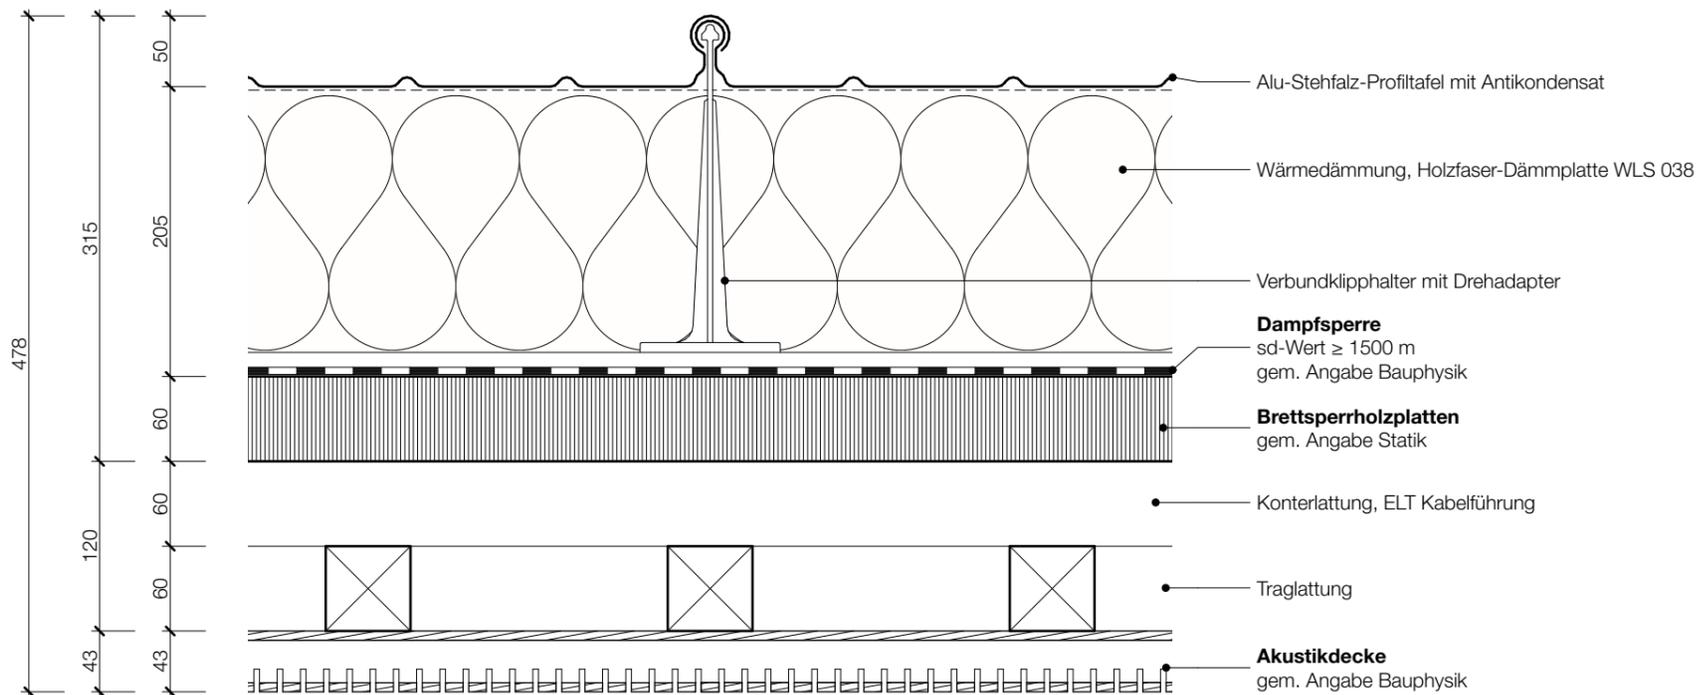

Dachaufbau - Satteldach Sporthalle
 gem. Angabe Statik
 F 30-B Abbrand
 *von unten beansprucht
 Typ DA01
 15° Dachneigung

Vorabzug

Verwendungsvorbehalt / Vertraulichkeitsvermerk:
 Diese Zeichnung und deren Inhalt ist geistiges Eigentum des Planerstellers und darf nur absprachegemäß und im Sinne des Planerstellers verwendet werden; insbesondere dürfen die Planunterlagen ohne vorherige schriftliche Genehmigung des Planerstellers nicht vervielfältigt oder Dritten zugänglich gemacht werden. Alle Rechte verbleiben beim Planersteller (§15 UrheberrechtsG).

Legende

± 0,00 ▽ Höhenangabe Fertigmaß	± 0,00 ▽ Höhenangabe Rohbaumaß	Höhenangaben OK: Oberkante UK: Unterkante OKFF: Oberkante Fertigfußboden OKRF: Oberkante Rohfußboden
 Stahlbeton	 Betonfertigteil	
 Estrich	 Dämmung weich	
 Holzkonstruktion	 Dämmung hart	

Höhenbezugssystem
 OKFF EG = 0,00m = + 180.40 m über NHN

Gemarkung Niesky Flur 4 - Flurstück 325 - Grundbuch Niesky

Die Auflagen der Baugenehmigung und die zutreffenden DIN-Vorschriften mit allen daraus resultierenden baulichen Notwendigkeiten sind bei der Ausführung zu beachten. Die fertigungstechnischen und bauphysikalisch bestimmenden Angaben zur Konstruktion und Funktion sind vom Unternehmer verantwortlich nachzuprüfen. Ebenso die Übereinstimmung der vom Planer angegebenen Zwangsmaße. Sämtliche Unstimmigkeiten sind dem Architekten und der Bauleitung unverzüglich mitzuteilen.

ALLE ANGABEN UND MAßE SIND VOM AUFTRAGNEHMER VERANTWORTLICH ZU PRÜFEN!

Index	Art der Änderung	Datum

Bauvorhaben

Rosenhalle
 Konrad-Wachsmann-Straße 2a
 02906 Niesky

Auftraggeber

Stadt Niesky
 Muskauer Straße 20/22
 02906 Niesky

Architekt



Architekten PartG mbB
 Industriestraße 95, 04229 Leipzig
 Tel 0341 - 9260 3736
 E-Mail info@ih-architekten.de


Planbezeichnung

Dachaufbau Typ 02

Leistungsphase

Ausführungsplanung

Plannummer 025_5_ARC_DTDA02			
gezeichnet: vck	Datum: 15.04.25	Format: DIN A3	Maßstab: 1:5

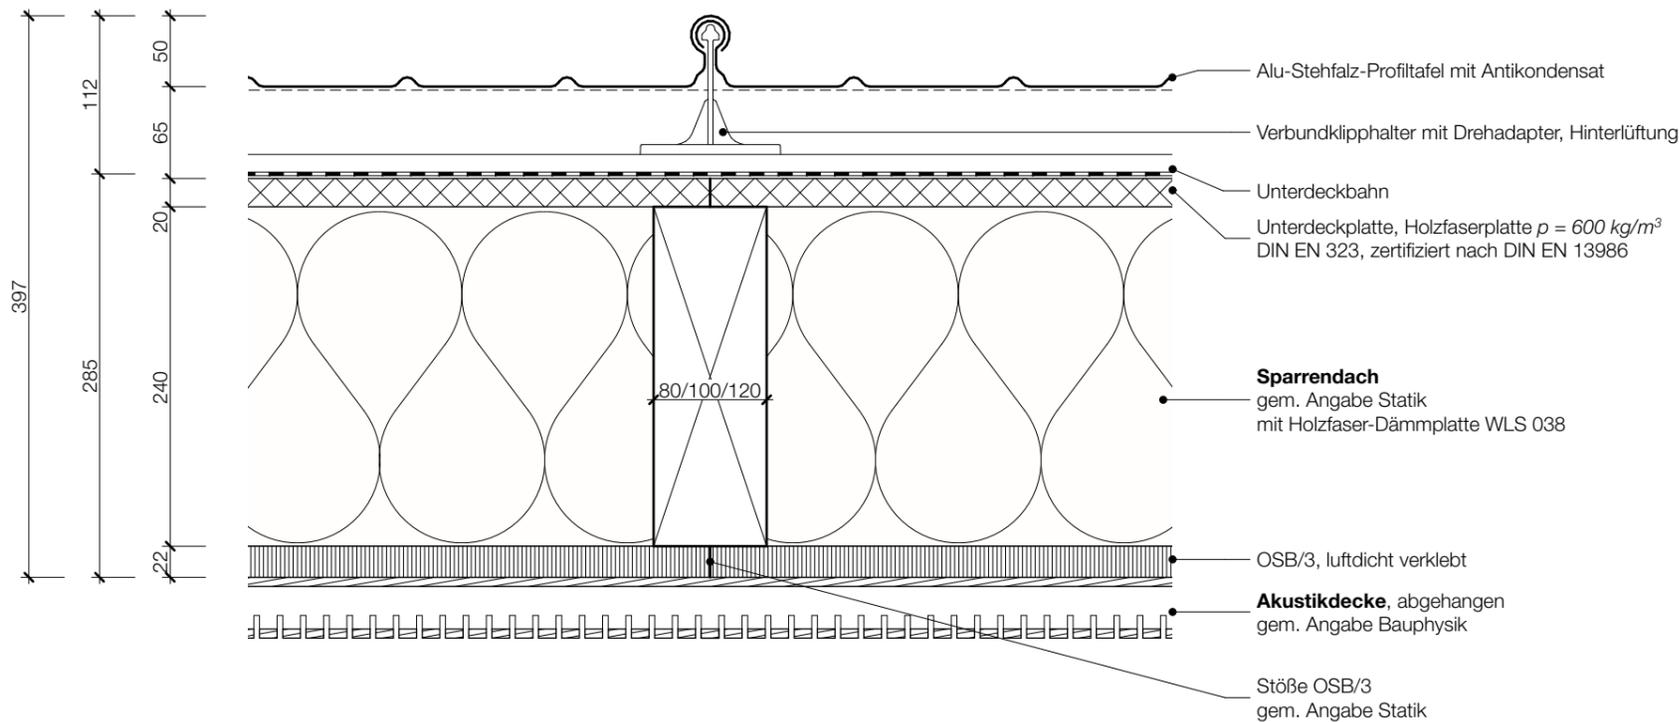



Dachaufbau - Pultdach Nebentrakte
 gem. Angabe Statik

 F 30-B
 *von unten beansprucht

 nach DIN 4102-4 Tabelle 10.19 ohne Dämmung und mind. 19mm OSB sowie 16mm Holzwerkstoff

 - Hinterlüftet -
 7° Dachneigung

Vorabzug

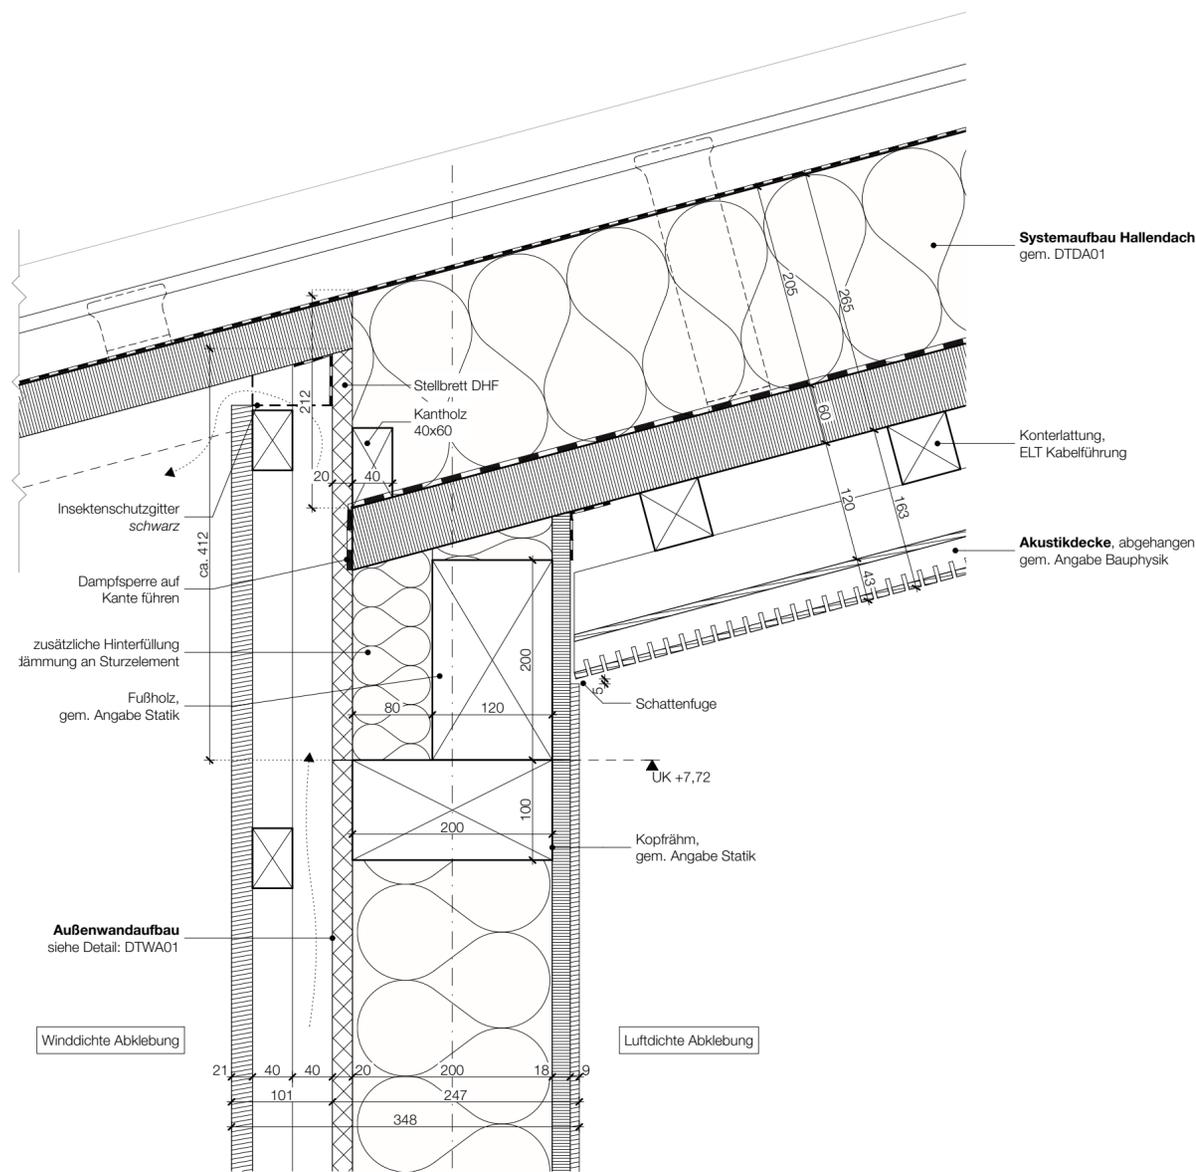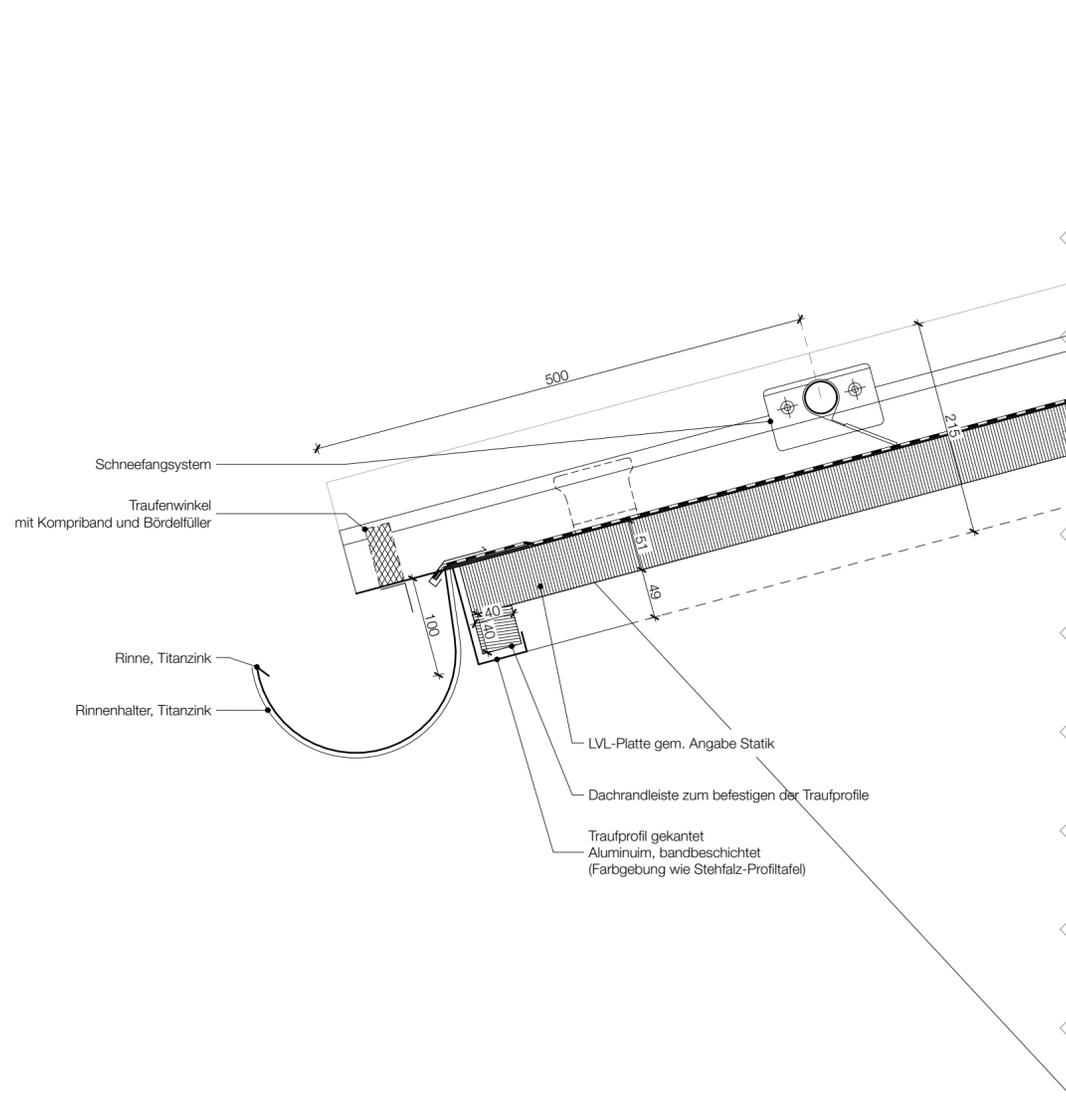

Verwendungsvorbehalt / Vertrauensvermerk:
 Diese Zeichnung und deren Inhalt ist geistiges Eigentum des Planerstellers und darf nur absprachegemäß und im Sinne des Planerstellers verwendet werden; insbesondere dürfen die Planunterlagen ohne vorherige schriftliche Genehmigung des Planerstellers nicht vervielfältigt oder Dritten zugänglich gemacht werden. Alle Rechte verbleiben beim Planersteller (§15 UrheberrechtsG).

Legende

± 0,00	Höhenangabe Fertigmaß	Höhenangaben	
± 0,00	Höhenangabe Rohbaumaß	OK: Oberkante	
- - -	Grundstücksgrenze	UK: Unterkante	
---	Zaunanlage	OKFF: Oberkante Fertigfußboden	
		OKRF: Oberkante Rohfußboden	
		[Symbol]	bauliche Anlagen geplant
		[Symbol]	Freianlagen geplant

Höhenbezugssystem
 OKFF EG = 0,00m = + 180,40 m über NNH

Gemarkung Niesky Flur 4 - Flurstück 325 - Grundbuch Niesky

Index	Art der Änderung	Datum	Name

Bauvorhaben

Rosenhalle
Ersatzneubau Sporthalle Niesky
 Konrad-Wachmann-Straße 2a
 02906 Niesky

Auftraggeber

Stadt Niesky
 Muskauer Straße 20/22
 02906 Niesky

Architekt

IRLENBUSCH VON HANTEL MANN

Irlenbusch von Hantelmann
 Architekten PartG mbB
 Industriestraße 95
 04229 Leipzig
 Tel.: 0341 - 9260 3736
 Email: info@ih-architekten.de



Planbezeichnung

Traufe Satteldach

Leistungsphase

Ausführungsplanung

Plannummer			
025_5_ARC_DTDA04			
gezeichnet:	Datum:	Format:	Maßstab:
vck	15.04.25	A2	1:5

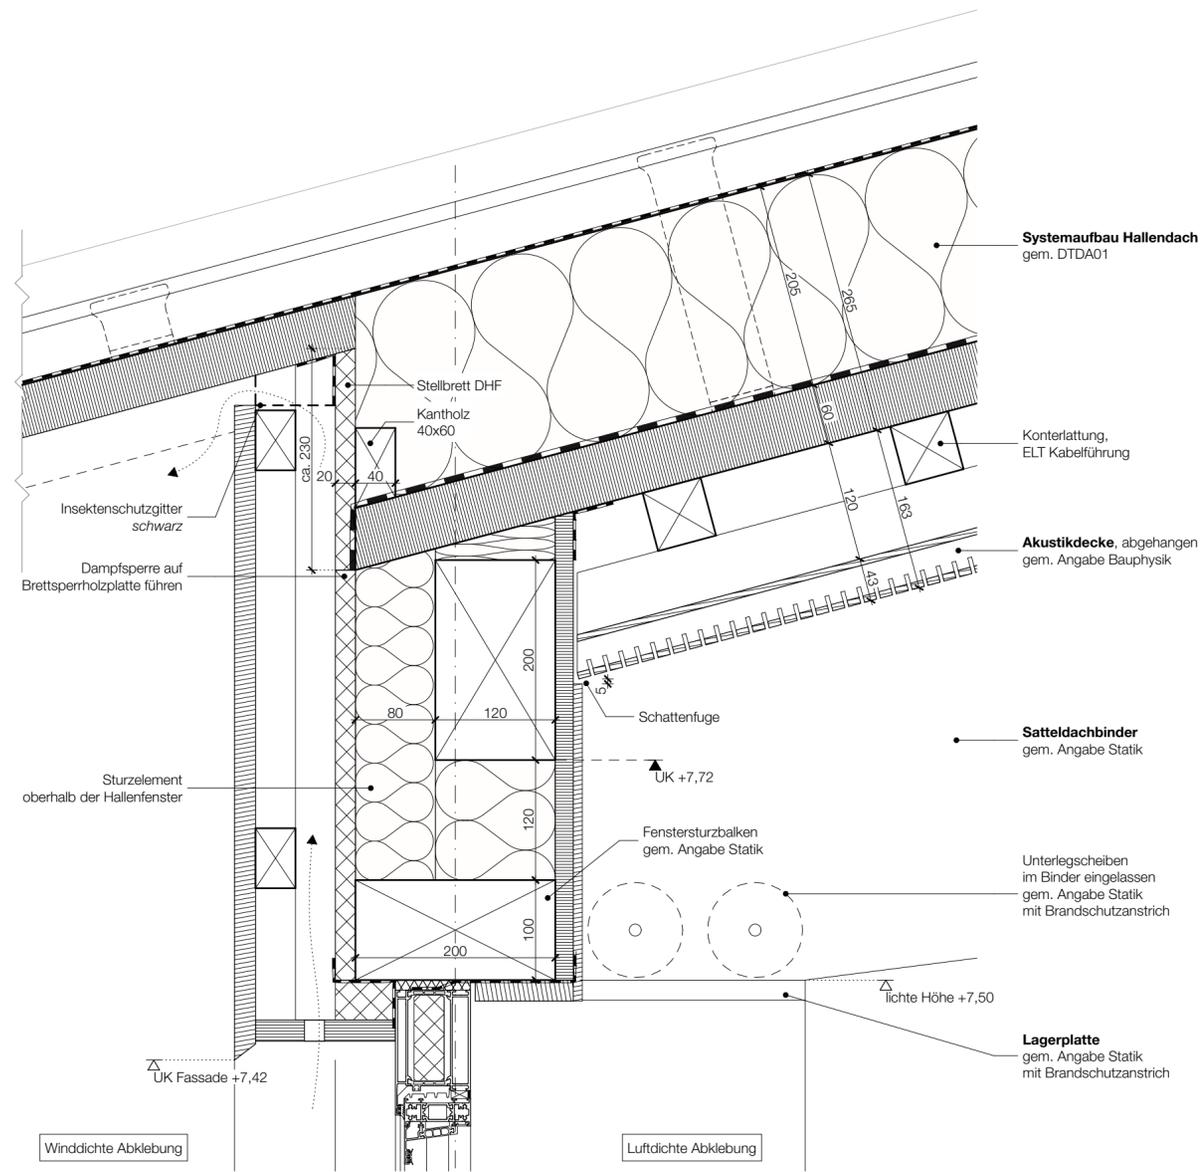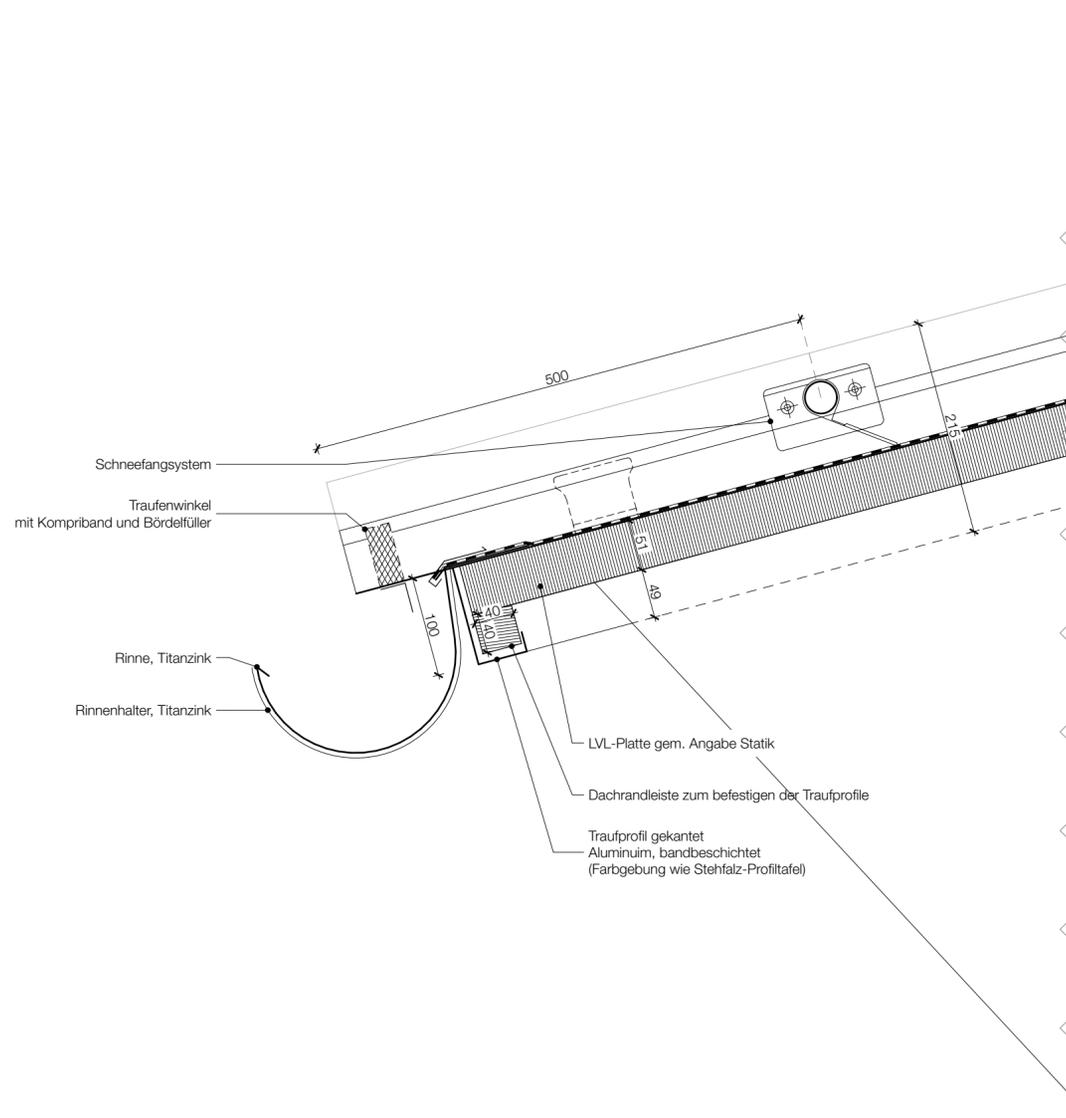

Verwendungsvorbehalt / Vertrauensvermerk:
 Diese Zeichnung und deren Inhalt ist geistiges Eigentum des Planerstellers und darf nur absprachegemäß und im Sinne des Planerstellers verwendet werden; insbesondere dürfen die Planunterlagen ohne vorherige schriftliche Genehmigung des Planerstellers nicht vervielfältigt oder Dritten zugänglich gemacht werden. Alle Rechte verbleiben beim Planersteller (§15 UrheberrechtsG).

Legende

± 0,00 Höhenangabe Fertigmaß
 - 0,00 Höhenangabe Rohbaumaß
 - - - Grundstücksgrenze
 - Zaunanlage

Höhenangaben
 OK: Oberkante
 UK: Unterkante
 OKFF: Oberkante Fertigfußboden
 OKRF: Oberkante Rohfußboden

[Hatched Box] bauliche Anlagen geplant
 [Dotted Box] Freianlagen geplant

Höhenbezugssystem
 OKFF EG = 0,00m = + 180,40 m über NHN

Gemarkung Niesky Flur 4 - Flurstück 325 - Grundbuch Niesky

Index	Art der Änderung	Datum	Name

Bauvorhaben

**Rosenhalle
 Ersatzneubau Sporthalle Niesky**
 Konrad-Wachsmann-Straße 2a
 02906 Niesky

Auftraggeber

Stadt Niesky
 Muskauer Straße 20/22
 02906 Niesky

Architekt

Irlenbusch von Hantelmann
 Architekten PartG mbB
 Industriestraße 95
 04229 Leipzig
 Tel.: 0341 - 9260 3736
 Email: info@ih-architekten.de

Planbezeichnung

Traufe Satteldach Hallenfenster

Leistungsphase

Ausführungsplanung

Plannummer
 025_5_ARC_DTDA05

gezeichnet:	Datum:	Format:	Maßstab:
vck	15.04.25	A2	1:5

Verwendungsvorbehalt / Vertraulichkeitsvermerk:
 Diese Zeichnung und deren Inhalt ist geistiges Eigentum des Planerstellers und darf nur absprachegemäß und im Sinne des Planerstellers verwendet werden; insbesondere dürfen die Planunterlagen ohne vorherige schriftliche Genehmigung des Planerstellers nicht vervielfältigt oder Dritten zugänglich gemacht werden. Alle Rechte verbleiben beim Planersteller (§15 UrheberrechtsG).

Legende

$\nabla \pm 0,00$ Höhenangabe Fertigmaß
 $\nabla \pm 0,00$ Höhenangabe Rohbaumaß
Höhenangaben
 OK: Oberkante
 UK: Unterkante
 OKFF: Oberkante Fertigfußboden
 OKRF: Oberkante Rohfußboden

Höhen Bezugssystem
 OKFF EG = 0,00m = + 180,40 m über NHN

Gemarkung Niesky Flur 4 - Flurstück 325 - Grundbuch Niesky

Die Auflagen der Baugenehmigung und die zutreffenden DIN-Vorschriften mit allen daraus resultierenden baulichen Notwendigkeiten sind bei der Ausführung zu beachten. Die fertigungstechnischen und bauphysikalisch bestimmenden Angaben zur Konstruktion und Funktion sind vom Unternehmer verantwortlich nachzuprüfen. Ebenso die Übereinstimmung der vom Planer angegebenen Zwangsmaße. Sämtliche Unstimmigkeiten sind dem Architekten und der Bauleitung unverzüglich mitzuteilen.

ALLE ANGABEN UND MAÙE SIND VOM AUFTRAGNEHMER VERANTWORTLICH ZU PRÜFEN!

Index	Art der Änderung	Datum

Bauvorhaben

Rosenhalle
 Konrad-Wachsmann-StraÙe 2a
 02906 Niesky

Auftraggeber

Stadt Niesky
 Muskauer Straße 20/22
 02906 Niesky

Architekt



Architekten PartG mbB
 IndustriestraÙe 95, 04229 Leipzig
 Tel 0341 - 9260 3736
 E-Mail info@ih-architekten.de


Planbezeichnung

Ortgang Außenwand Pultdach

Leistungsphase

Ausführungsplanung

Plannummer 025_5_ARC_DTDA06			
gezeichnet: vck	Datum: 15.04.25	Format: DIN A3	Maßstab: 1:5

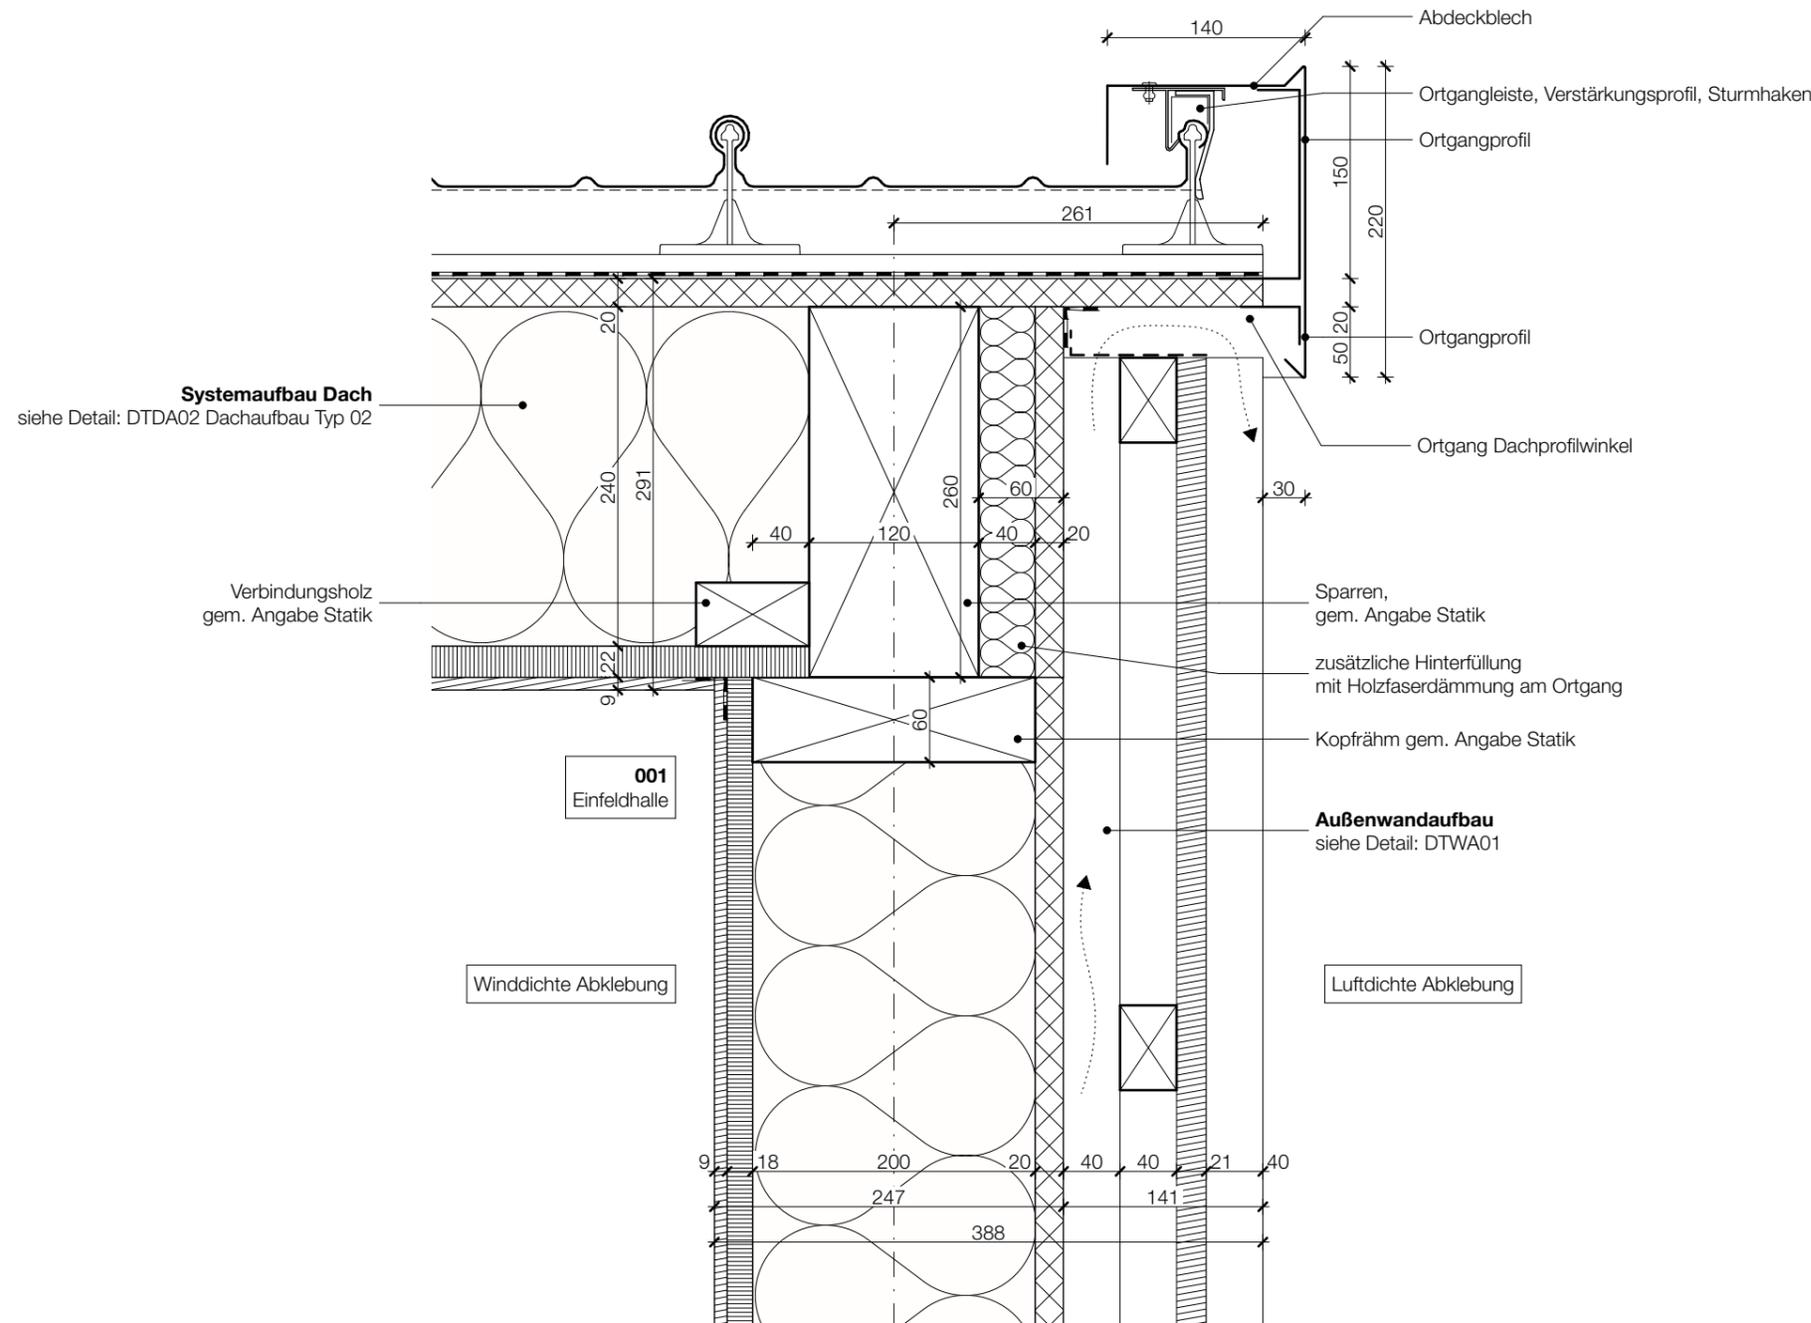

Vorabzug

Verwendungsvorbehalt / Vertraulichkeitsvermerk:
 Diese Zeichnung und deren Inhalt ist geistiges Eigentum des Planerstellers und darf nur absprachegemäß und im Sinne des Planerstellers verwendet werden; insbesondere dürfen die Planunterlagen ohne vorherige schriftliche Genehmigung des Planerstellers nicht vervielfältigt oder Dritten zugänglich gemacht werden. Alle Rechte verbleiben beim Planersteller (§15 UrheberrechtsG).

Legende

∇ $\pm 0,00$	Höhenangabe Fertigmaß	∇ $\pm 0,00$	Höhenangabe Rohbaumaß	Höhenangaben OK: Oberkante UK: Unterkante OKFF: Oberkante Fertigfußboden OKRF: Oberkante Rohfußboden
	Stahlbeton		Betonfertigteil	
	Estrich		Dämmung weich	
	Holzkonstruktion		Dämmung hart	

Höhenbezugssystem
 OKFF EG = 0,00m = + 180.40 m über NHN

Gemarkung Niesky Flur 4 - Flurstück 325 - Grundbuch Niesky

Die Auflagen der Baugenehmigung und die zutreffenden DIN-Vorschriften mit allen daraus resultierenden baulichen Notwendigkeiten sind bei der Ausführung zu beachten. Die fertigungstechnischen und bauphysikalisch bestimmenden Angaben zur Konstruktion und Funktion sind vom Unternehmer verantwortlich nachzuprüfen. Ebenso die Übereinstimmung der vom Planer angegebenen Zwangsmaße. Sämtliche Unstimmigkeiten sind dem Architekten und der Bauleitung unverzüglich mitzuteilen.

ALLE ANGABEN UND MAÄE SIND VOM AUFTRAGNEHMER VERANTWORTLICH ZU PRÜFEN!

Index	Art der Änderung	Datum

Bauvorhaben

Rosenhalle
 Konrad-Wachsmann-Straße 2a
 02906 Niesky

Auftraggeber
Stadt Niesky
 Muskauer Straße 20/22
 02906 Niesky

Architekt



Architekten PartG mbB
 Industriestraße 95, 04229 Leipzig
 Tel 0341 - 9260 3736
 E-Mail info@ih-architekten.de


Planbezeichnung

Ortgang Dachüberstand Pultdach

Leistungsphase

Ausführungsplanung

Plannummer 025_5_ARC_DTDA07			
gezeichnet: vck	Datum: 15.04.25	Format: DIN A3	Maßstab: 1:5

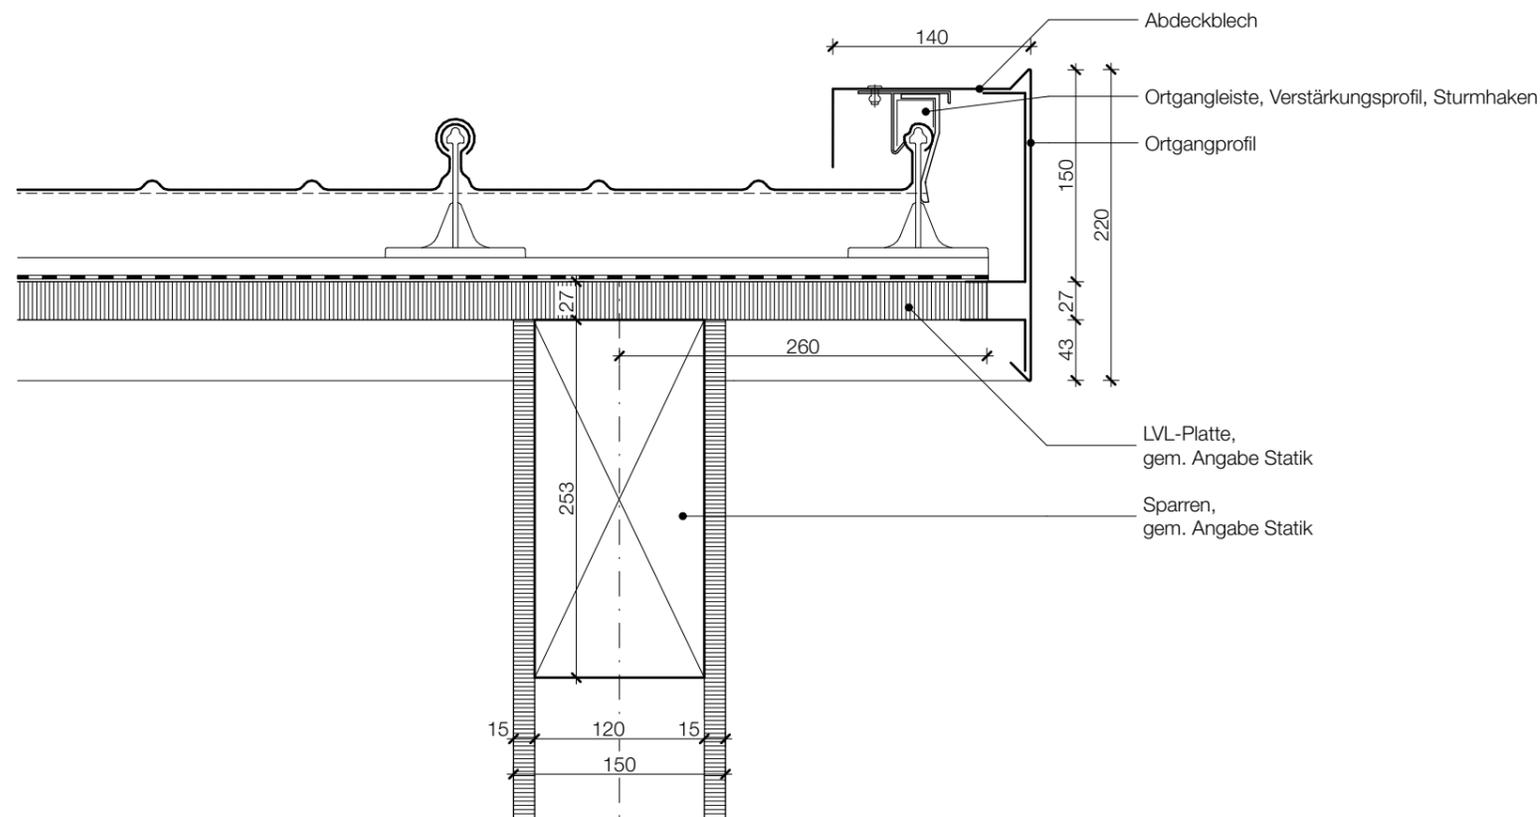

Vorabzug

Verwendungsvorbehalt / Vertraulichkeitsvermerk:
 Diese Zeichnung und deren Inhalt ist geistiges Eigentum des Planerstellers und darf nur absprachegemäß und im Sinne des Planerstellers verwendet werden; insbesondere dürfen die Planunterlagen ohne vorherige schriftliche Genehmigung des Planerstellers nicht vervielfältigt oder Dritten zugänglich gemacht werden. Alle Rechte verbleiben beim Planersteller (§15 UrheberrechtsG).

Legende

± 0,00 ▲ Höhenangabe Fertigmaß	± 0,00 ▼ Höhenangabe Rohbaumaß	Höhenangaben OK: Oberkante UK: Unterkante OKFF: Oberkante Fertigfußboden OKRF: Oberkante Rohfußboden
Stahlbeton	Betonfertigteil	
Estrich	Dämmung weich	
Holzkonstruktion	Dämmung hart	

Höhen Bezugssystem

OKFF EG = 0,00m = + 180.40 m über NNH

Gemarkung Niesky Flur 4 - Flurstück 325 - Grundbuch Niesky

Die Auflagen der Baugenehmigung und die zutreffenden DIN-Vorschriften mit allen daraus resultierenden baulichen Notwendigkeiten sind bei der Ausführung zu beachten. Die fertigungstechnischen und bauphysikalisch bestimmenden Angaben zur Konstruktion und Funktion sind vom Unternehmer verantwortlich nachzuprüfen. Ebenso die Übereinstimmung der vom Planer angegebenen Zwangsmaße. Sämtliche Unstimmigkeiten sind dem Architekten und der Bauleitung unverzüglich mitzuteilen.

ALLE ANGABEN UND MAÄE SIND VOM AUFTRAGNEHMER VERANTWORTLICH ZU PRÜFEN!

Index	Art der Änderung	Datum

Bauvorhaben

Rosenhalle

Konrad-Wachsmann-Straße 2a
 02906 Niesky

Auftraggeber

Stadt Niesky

Muskauer Straße 20/22
 02906 Niesky

Architekt



Architekten PartG mbB
 Industriestraße 95, 04229 Leipzig
 Tel 0341 - 9260 3736
 E-Mail info@ih-architekten.de


Planbezeichnung

Ortgang Außenwand Satteldach

Leistungsphase

Ausführungsplanung

Plannummer 025_5_ARC_DTDA08			
gezeichnet: vck	Datum: 15.04.25	Format: DIN A3	Maßstab: 1:5

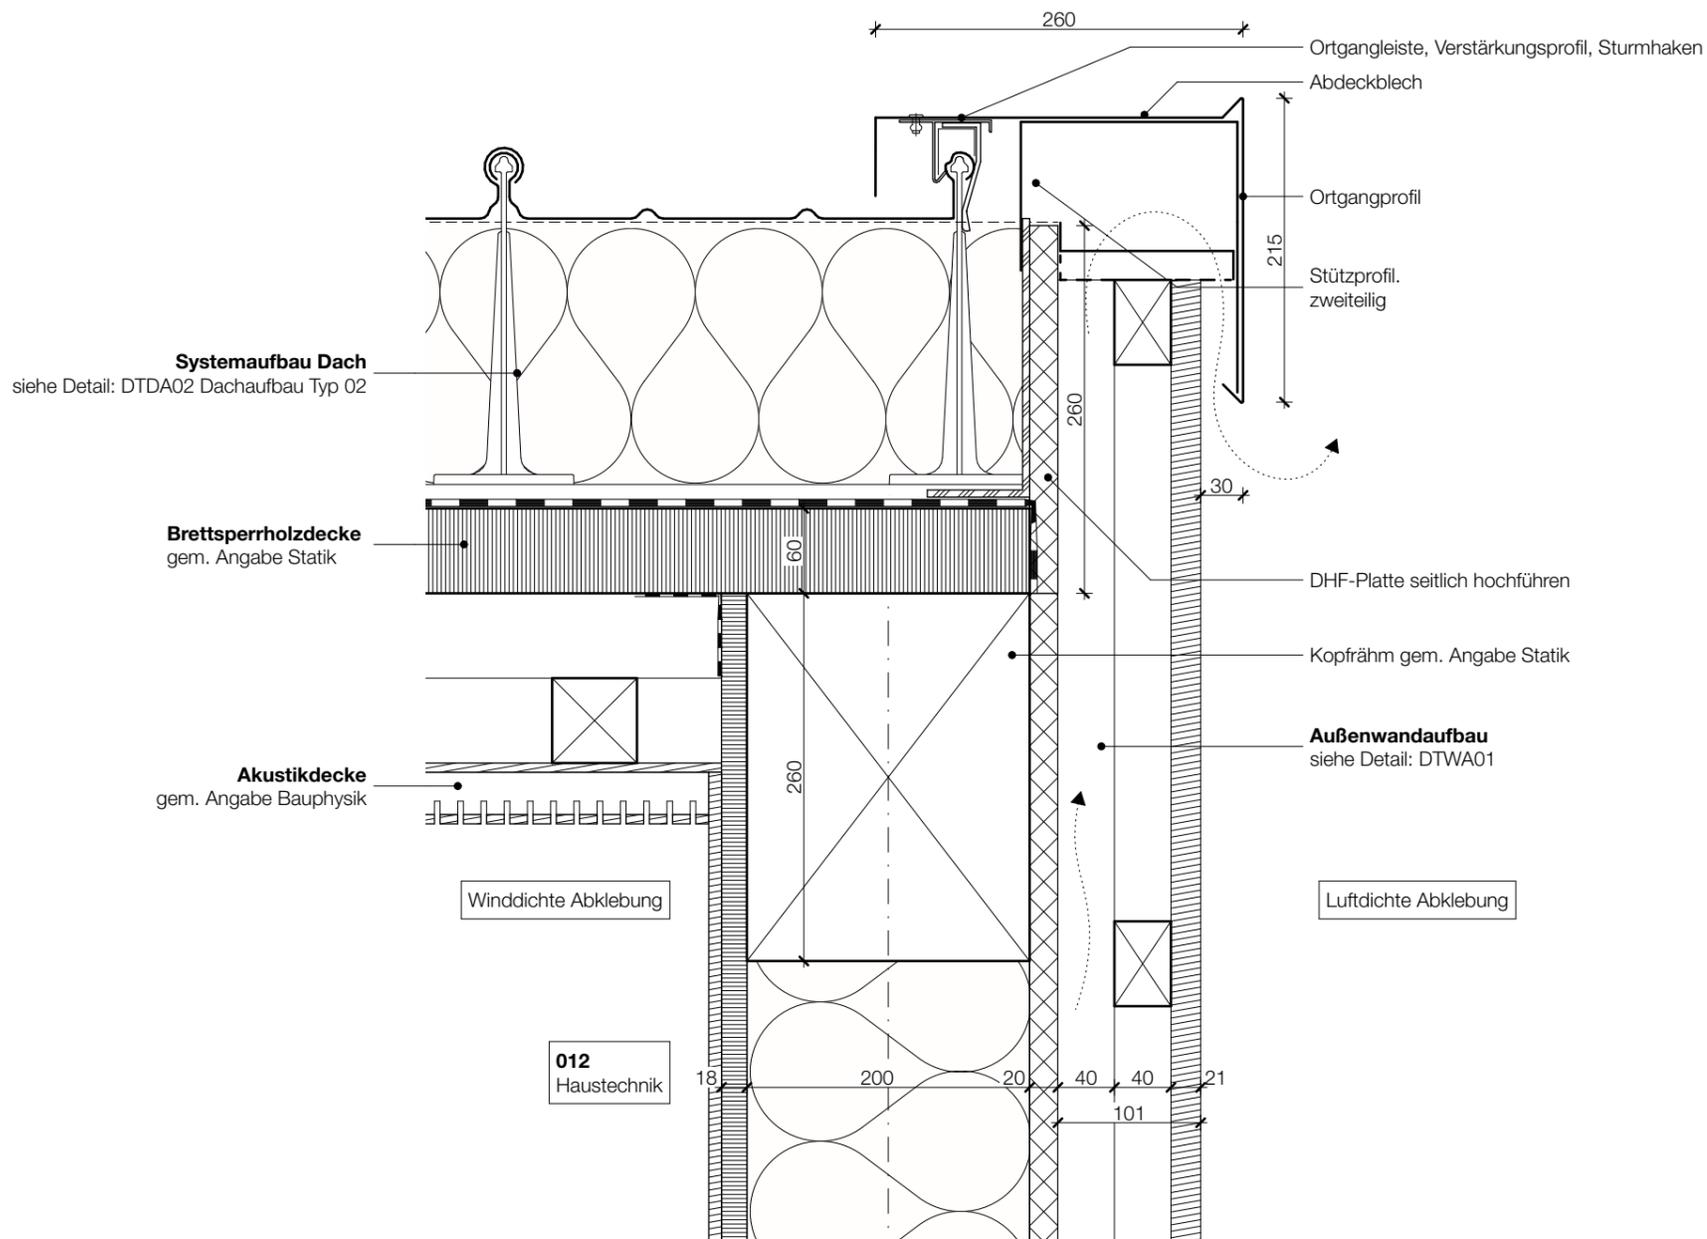

Vorabzug

Verwendungsvorbehalt / Vertrauensvermerk:
 Diese Zeichnung und deren Inhalt ist geistiges Eigentum des Planerstellers und darf nur absprachegemäß und im Sinne des Planerstellers verwendet werden; insbesondere dürfen die Planunterlagen ohne vorherige schriftliche Genehmigung des Planerstellers nicht vervielfältigt oder Dritten zugänglich gemacht werden. Alle Rechte verbleiben beim Planersteller (§15 UrheberrechtsG).

Legende

± 0,00 Höhenangabe Fertigmaß	± 0,00 Höhenangabe Rohbaumaß	Höhenangaben OK: Oberkante UK: Unterkante OKFF: Oberkante Fertigfußboden OKRF: Oberkante Rohfußboden
		Betonfertigteil
		Dämmung weich
		Dämmung hart

Höhen Bezugssystem
 OKFF EG = 0,00m = + 180.40 m über NHN

Gemarkung Niesky Flur 4 - Flurstück 325 - Grundbuch Niesky

Die Auflagen der Baugenehmigung und die zutreffenden DIN-Vorschriften mit allen daraus resultierenden baulichen Notwendigkeiten sind bei der Ausführung zu beachten. Die fertigungstechnischen und bauphysikalisch bestimmenden Angaben zur Konstruktion und Funktion sind vom Unternehmer verantwortlich nachzuprüfen. Ebenso die Übereinstimmung der vom Planer angegebenen Zwangsmaße. Sämtliche Unstimmigkeiten sind dem Architekten und der Bauleitung unverzüglich mitzuteilen.

ALLE ANGABEN UND MAßE SIND VOM AUFTRAGNEHMER VERANTWORTLICH ZU PRÜFEN!

Index	Art der Änderung	Datum

Bauvorhaben

Rosenhalle
 Konrad-Wachsmann-Straße 2a
 02906 Niesky

Auftraggeber
Stadt Niesky
 Muskauer Straße 20/22
 02906 Niesky

Architekt

 Architekten PartG mbB
 Industriestraße 95, 04229 Leipzig
 Tel 0341 - 9260 3736
 E-Mail info@ih-architekten.de

Planbezeichnung


First Pultdach

Leistungsphase

Ausführungsplanung

Plannummer 025_5_ARC_DTDA10			
gezeichnet: vck	Datum: 15.04.25	Format: DIN A3	Maßstab: 1:5

Vorabzug

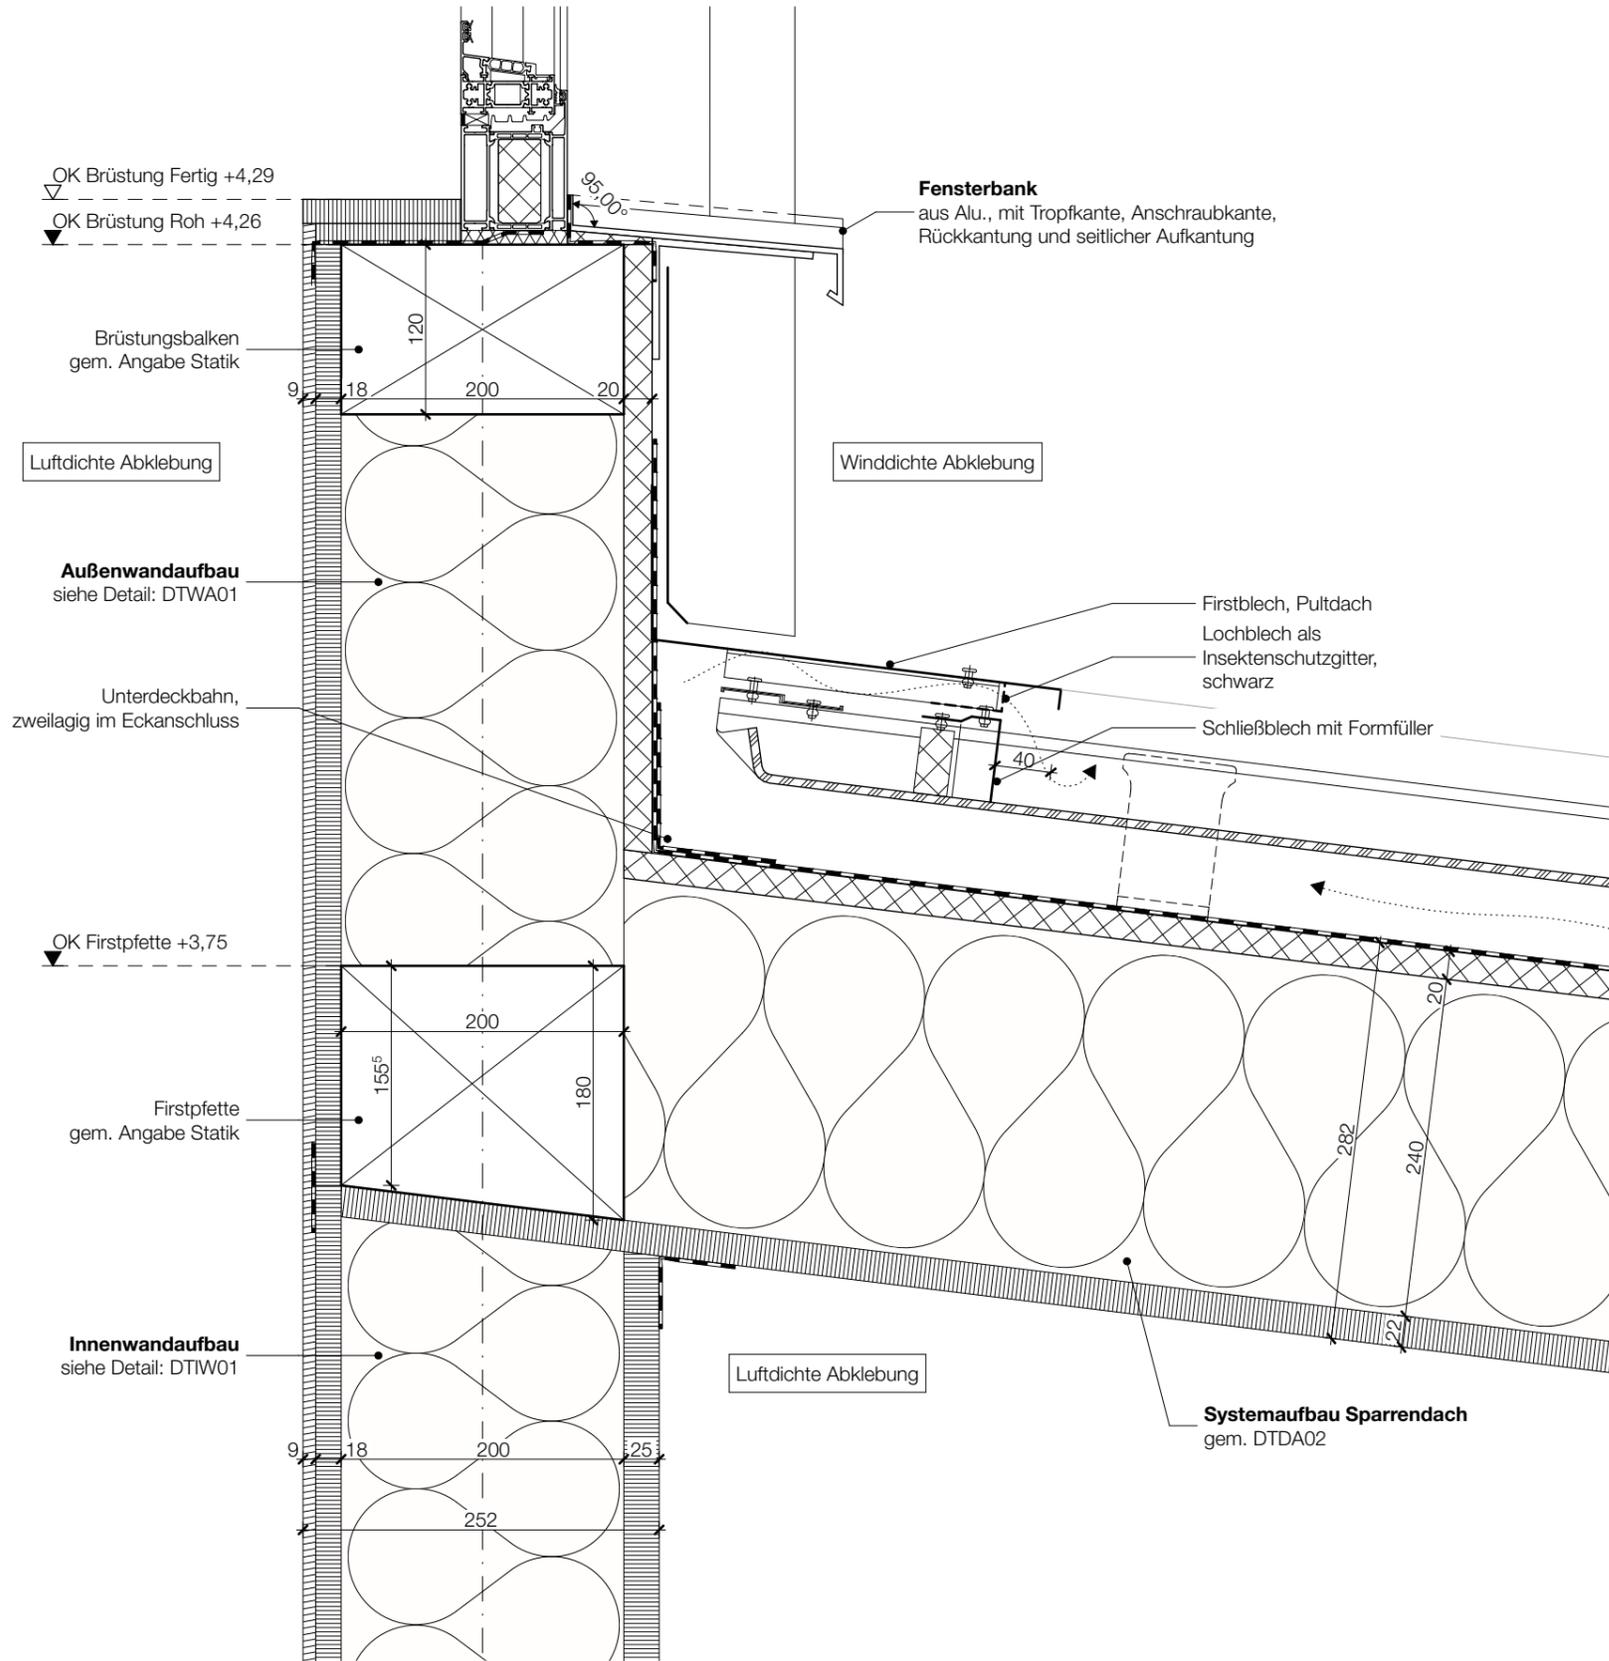

Verwendungsvorbehalt / Vertraulichkeitsvermerk:
 Diese Zeichnung und deren Inhalt ist geistiges Eigentum des Planerstellers und darf nur absprachegemäß und im Sinne des Planerstellers verwendet werden; insbesondere dürfen die Planunterlagen ohne vorherige schriftliche Genehmigung des Planerstellers nicht vervielfältigt oder Dritten zugänglich gemacht werden. Alle Rechte verbleiben beim Planersteller (§15 UrheberrechtsG).

Legende

∇ $\pm 0,00$ Höhenangabe Fertigmaß	∇ $\pm 0,00$ Höhenangabe Rohbaumaß	Höhenangaben OK: Oberkante UK: Unterkante OKFF: Oberkante Fertigfußboden OKRF: Oberkante Rohfußboden
Stahlbeton	Betonfertigteil	
Estrich	Dämmung weich	
Holzkonstruktion	Dämmung hart	

Höhen Bezugssystem
 OKFF EG = 0,00m = + 180.40 m über NHN

Gemarkung Niesky Flur 4 - Flurstück 325 - Grundbuch Niesky

Die Auflagen der Baugenehmigung und die zutreffenden DIN-Vorschriften mit allen daraus resultierenden baulichen Notwendigkeiten sind bei der Ausführung zu beachten. Die fertigungstechnischen und bauphysikalisch bestimmenden Angaben zur Konstruktion und Funktion sind vom Unternehmer verantwortlich nachzuprüfen. Ebenso die Übereinstimmung der vom Planer angegebenen Zwangsmaße. Sämtliche Unstimmigkeiten sind dem Architekten und der Bauleitung unverzüglich mitzuteilen.

ALLE ANGABEN UND MAßE SIND VOM AUFTRAGNEHMER VERANTWORTLICH ZU PRÜFEN!

Index	Art der Änderung	Datum

Bauvorhaben

Rosenhalle
 Konrad-Wachsmann-Straße 2a
 02906 Niesky

Auftraggeber
Stadt Niesky
 Muskauer Straße 20/22
 02906 Niesky

Architekt

 Architekten PartG mbB
 Industriestraße 95, 04229 Leipzig
 Tel 0341 - 9260 3736
 E-Mail info@ih-architekten.de


Planbezeichnung

First Satteldach

Leistungsphase

Ausführungsplanung

Plannummer 025_5_ARC_DTDA11			
gezeichnet: vck	Datum: 15.04.25	Format: DIN A3	Maßstab: 1:5

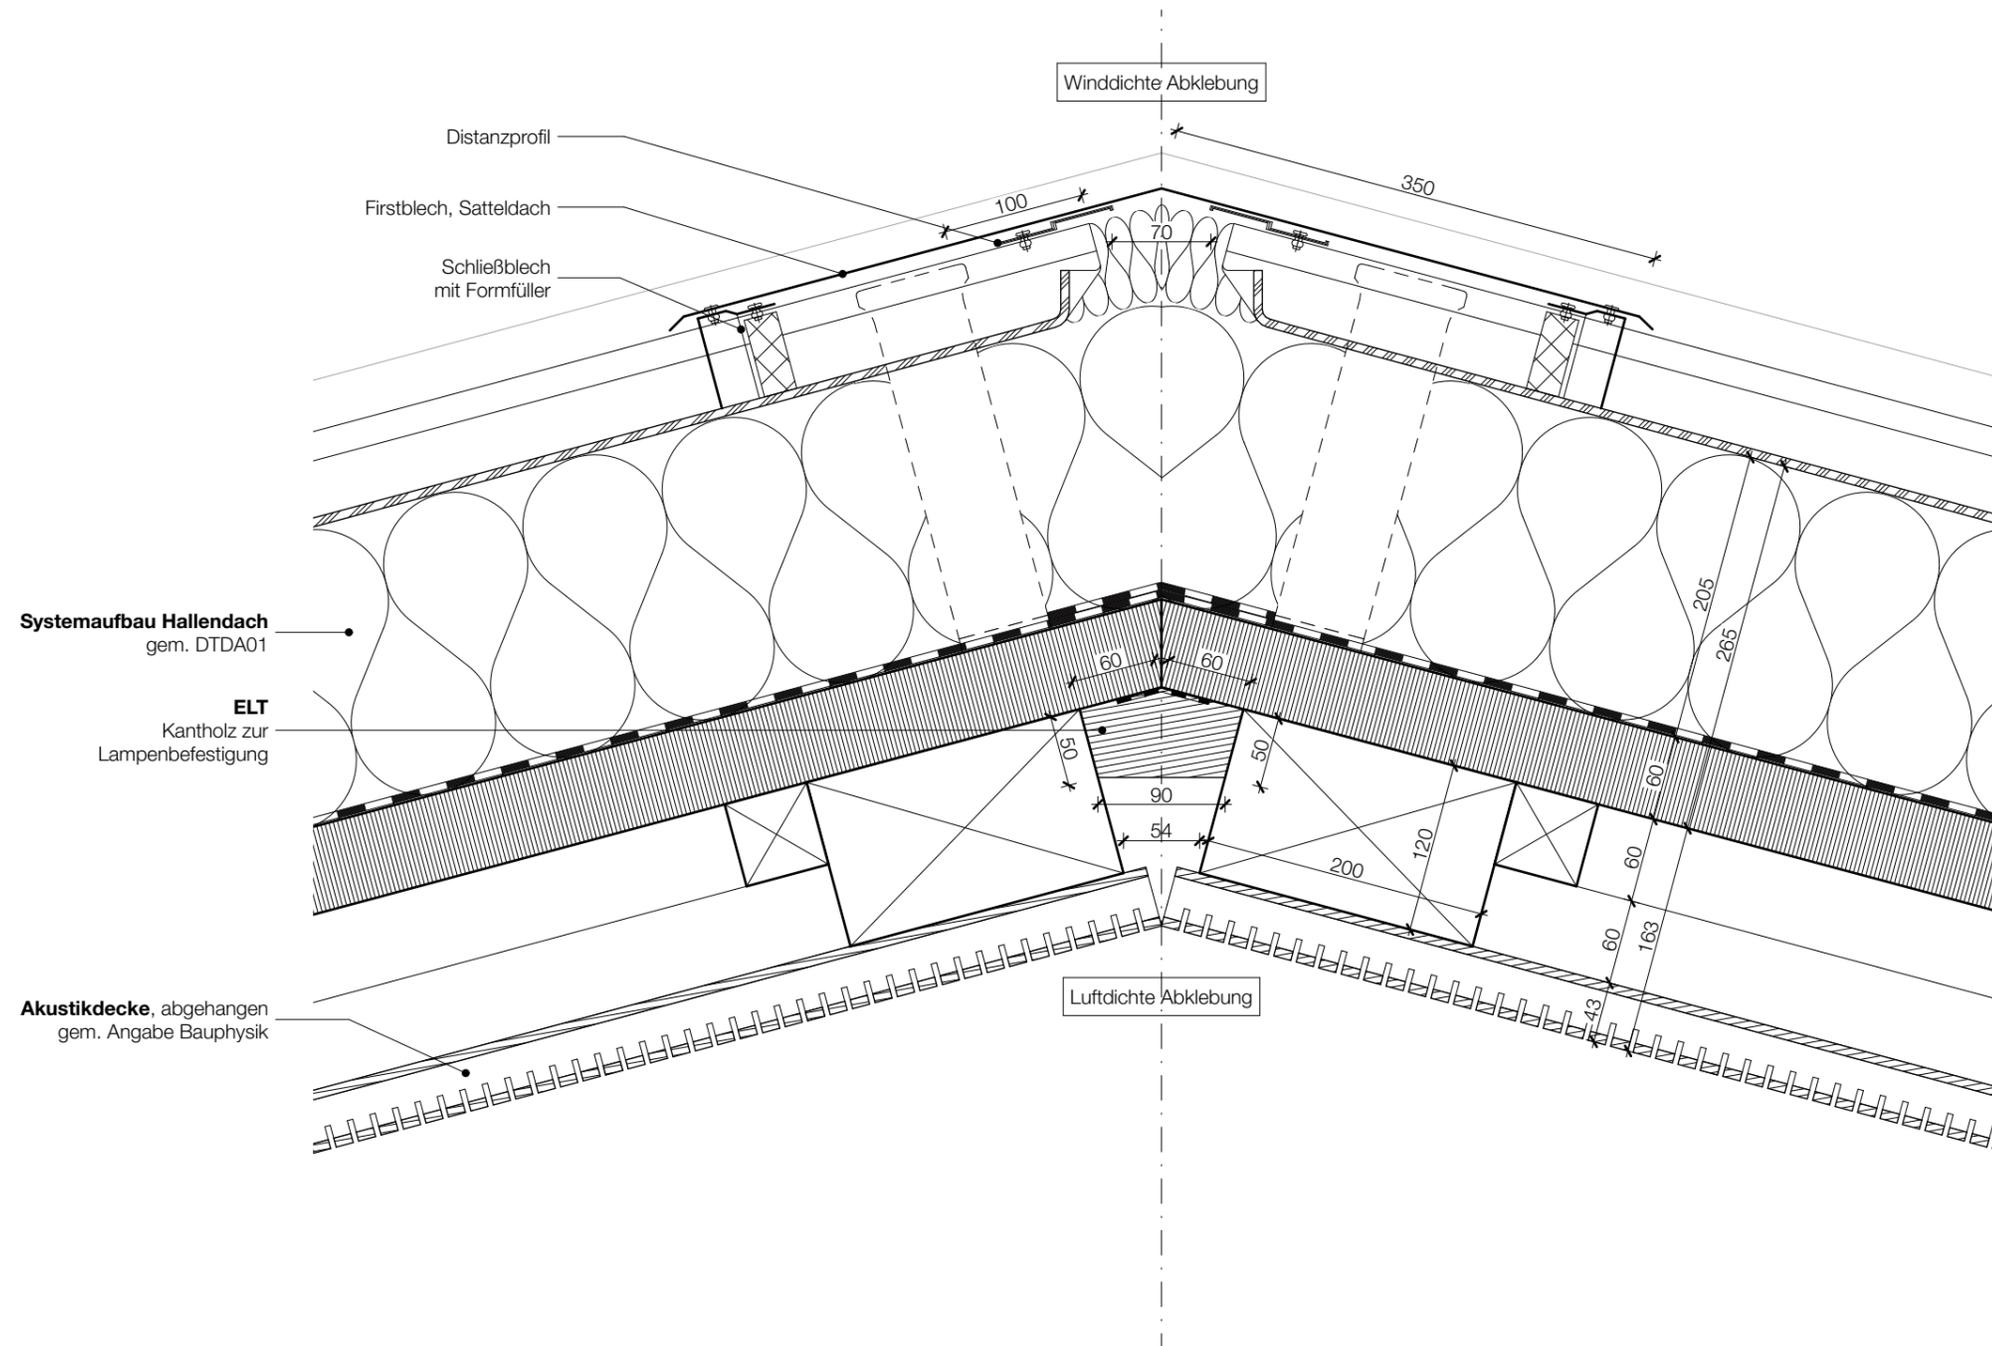

Vorabzug

Verwendungsvorbehalt / Vertraulichkeitsvermerk:
Diese Zeichnung und deren Inhalt ist geistiges Eigentum des Planerstellers und darf nur absprachegemäß und im Sinne des Planerstellers verwendet werden; insbesondere dürfen die Planunterlagen ohne vorherige schriftliche Genehmigung des Planerstellers nicht vervielfältigt oder Dritten zugänglich gemacht werden. Alle Rechte verbleiben beim Planersteller (§15 Urheberrechtsg).

Legende

± 0,00 Höhenangabe Fertigmaß
± 0,00 Höhenangabe Rohbaumaß

Höhenangaben
UKAD / OKRF: Unterkante Abhangdecke / Oberkante Fertigfußboden (Fertigmaß)
UKRD / OKRF: Unterkante Rohdecke / Oberkante Rohfußboden (Rohbaumaß)
FDUK: Fundamentunterkante
BRH: Brüstungshöhe (gemessen von der OKFF bis Oberkante des inneren Fensterbretts)

	Stahlbeton		Betonfertigteile
	Estrich		Dämmung weich
	Holzkonstruktion		Dämmung hart

Die Auflagen der Baugenehmigung und die zutreffenden DIN-Vorschriften sind allen daraus resultierenden baulichen Notwendigkeiten sind bei der Ausführung zu beachten. Die fertigungstechnischen und bauphysikalischen Bestimmungen Angaben zur Konstruktion und Funktion sind vom Unternehmer verantwortlich nachzuprüfen. Ebenso die Übereinstimmung der vom Planer angegebenen Zwangsmaße. Sämtliche Unstimmigkeiten sind dem Architekten und der Bauleitung unverzüglich mitzuteilen.

ALLE ANGABEN UND MAßE SIND VOM AUFTRAGNEHMER VERANTWORTLICH ZU PRÜFEN!

Höhenbezugssystem

OKFF EG = 0,00m = + 180,40 m über NHN

Index	Art der Änderung	Datum	Name

Bauvorhaben

**Rosenhalle
Ersatzneubau Sporthalle Niesky**

Konrad-Wachsmann-Straße 2a
02906 Niesky

Auftraggeber

Stadt Niesky
Muskauer Straße 20/22
02906 Niesky

Architekt



Irlenbusch von Hantelmann
Architekten PartG mbB
Industriestraße 95
04229 Leipzig

Tel.: 0341 - 9260 3736
Email: info@ih-architekten.de

Planbezeichnung

Übersicht Winkelkonstruktion Typ 01-04


Leistungsphase

Ausführungsplanung


Plannummer

025_5_ARC_DTDA12


gezeichnet:	Datum:	Format:	Maßstab:
vck	15.04.25	A2	1:20

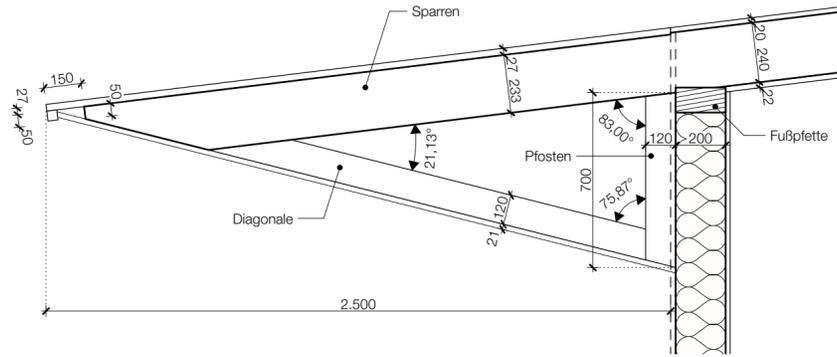


Winkelkonstruktion
gem. Angabe Statik
Dachüberstand 2,5 m
Typ 01.a
7° Dachneigung

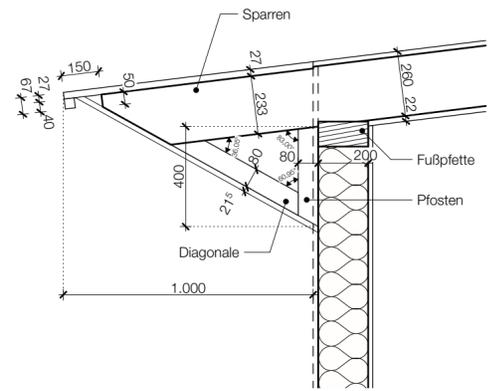

Winkelkonstruktion
gem. Angabe Statik
Dachüberstand 1,0 m
Typ 01.c
7° Dachneigung

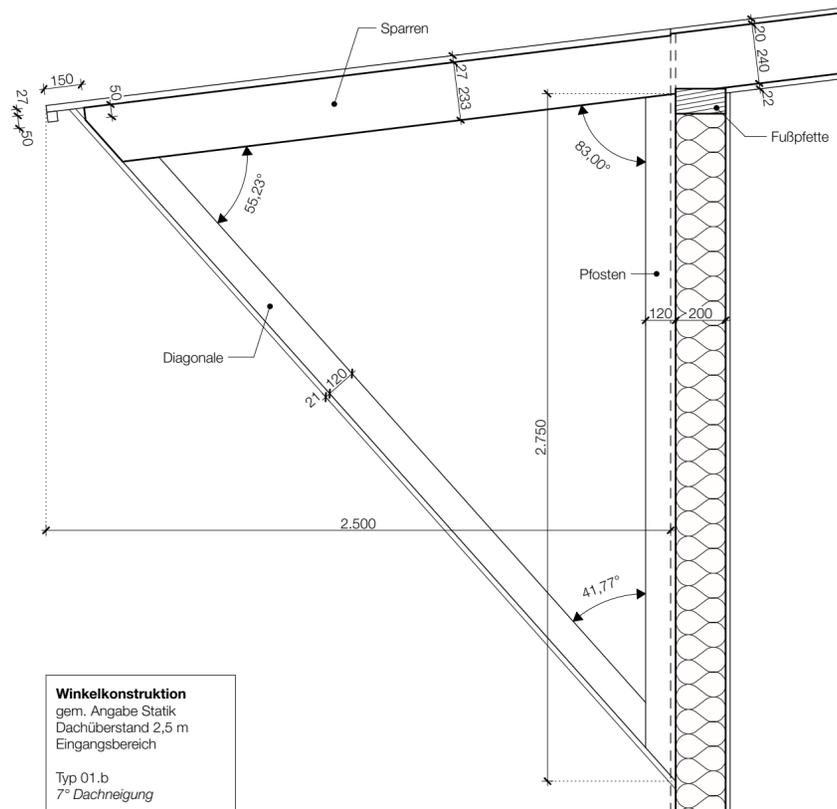


Winkelkonstruktion
gem. Angabe Statik
Dachüberstand 2,5 m
Eingangsbereich
Typ 01.b
7° Dachneigung

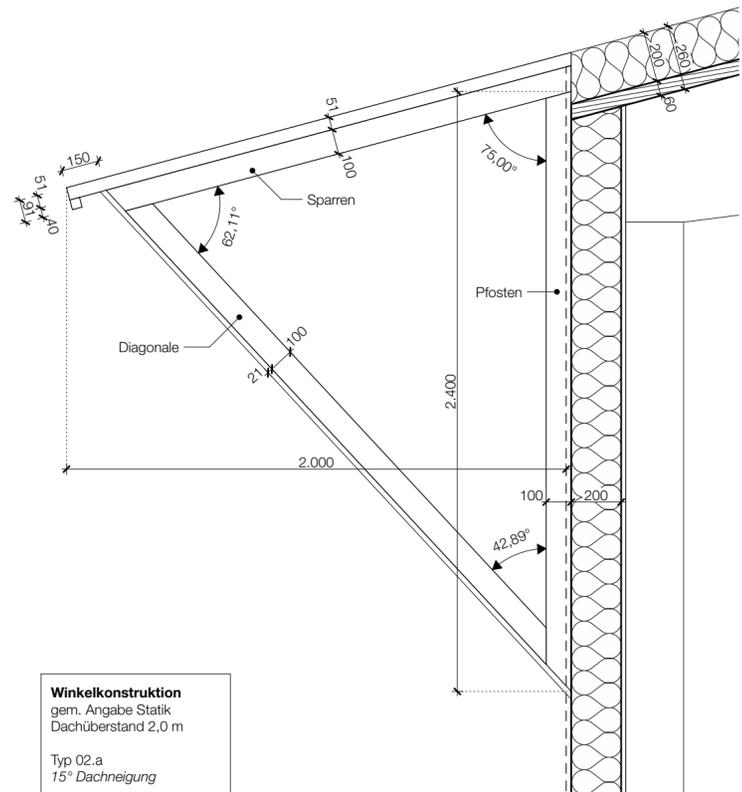


Winkelkonstruktion
gem. Angabe Statik
Dachüberstand 2,0 m
Typ 02.a
15° Dachneigung

Vorabzug

Verwendungsvorbehalt / Vertrauensvermerk:
 Diese Zeichnung und deren Inhalt ist geistiges Eigentum des Planerstellers und darf nur absprachegemäß und im Sinne des Planerstellers verwendet werden; insbesondere dürfen die Planunterlagen ohne vorherige schriftliche Genehmigung des Planerstellers nicht vervielfältigt oder Dritten zugänglich gemacht werden. Alle Rechte verbleiben beim Planersteller (§15 Urheberrechtsg).

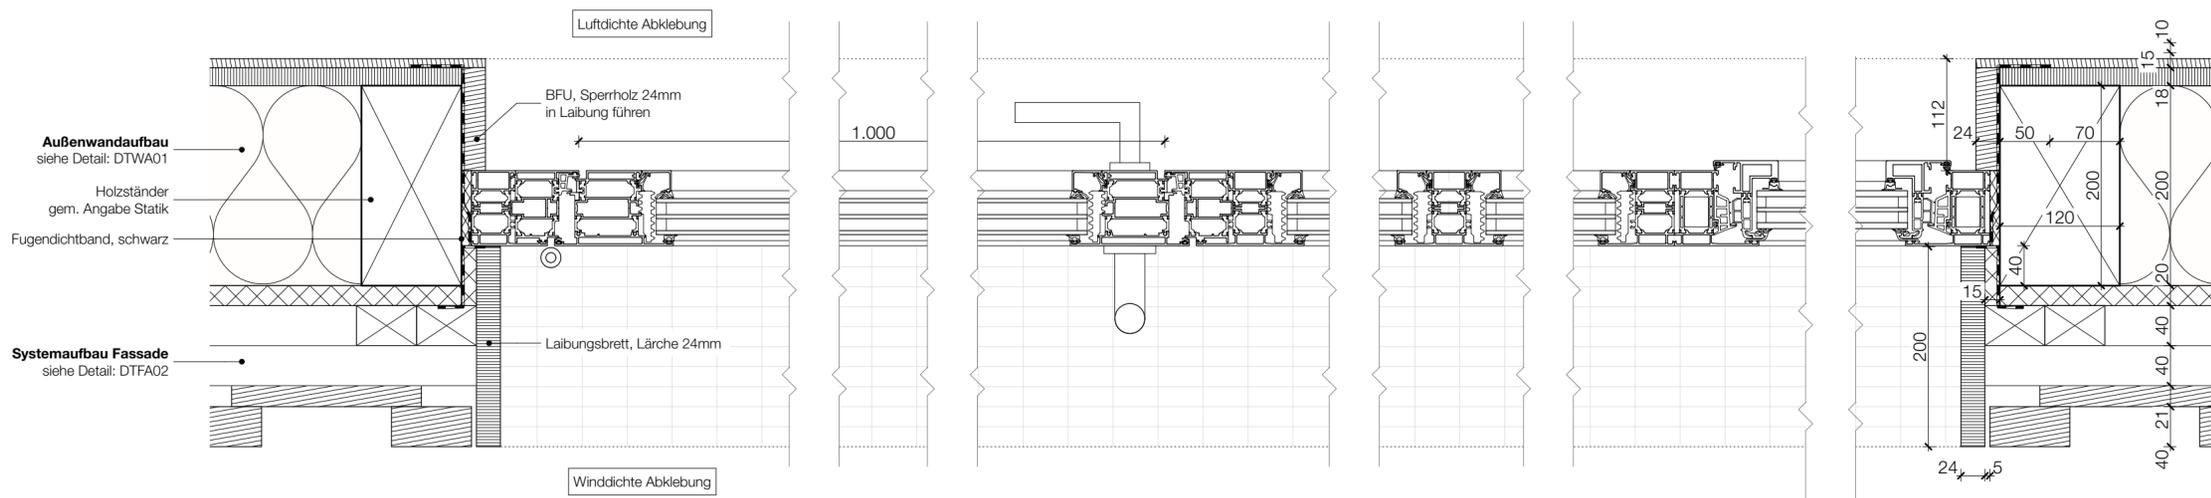

Außentür Horizontal
 seitlicher Anschluss Bereich Fassade

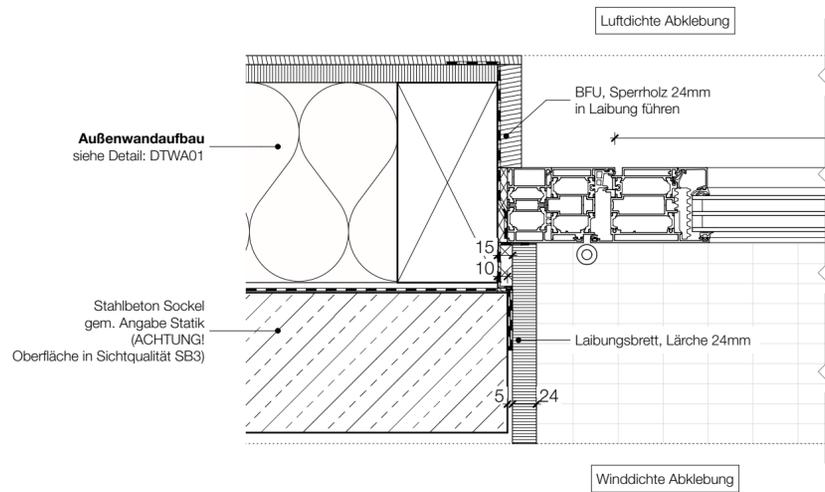

Außentür Horizontal
 seitlicher Anschluss Bereich Sichtbetonsockel

Legende

- ± 0,00 Höhenangabe Fertigmaß
- ▽ 0,00 Höhenangabe Rohbaumaß

Höhenangaben

UKAD / OKRF: Unterkante Abhangdecke / Oberkante Fertigfußboden (Fertigmaß)
 UKRD / OKRF: Unterkante Rohdecke / Oberkante Rohfußboden (Rohbaumaß)
 FDUK: Fundamentunterkante
 BRH: Brüstungshöhe (gemessen von der OKFF bis Oberkante des inneren Fensterbretts)

- Stahlbeton
- Estrich
- Holzkonstruktion
- Betonfertigteil
- Dämmung weich
- Dämmung hart

Die Auflagen der Baugenehmigung und die zutreffenden DIN-Vorschriften mit allen daraus resultierenden baulichen Notwendigkeiten sind bei der Ausführung zu beachten. Die fertigungstechnischen und bauphysikalisch bestimmenden Angaben zur Konstruktion und Funktion sind vom Unternehmer verantwortlich nachzuprüfen. Ebenso die Übereinstimmung der vom Planer angegebenen Zwangsmaße. Sämtliche Unstimmigkeiten sind dem Architekten und der Bauleitung unverzüglich mitzuteilen.

ALLE ANGABEN UND MAßE SIND VOM AUFTRAGNEHMER VERANTWORTLICH ZU PRÜFEN!

Höhenbezugssystem

OKFF EG = 0,00m = + 180.40 m über NHN

Index	Art der Änderung	Datum	Name

Bauvorhaben

Rosenhalle
Ersatzneubau Sporthalle Niesky
 Konrad-Wachsmann-Straße 2a
 02906 Niesky

Auftraggeber

Stadt Niesky
 Muskauer Straße 20/22
 02906 Niesky

Architekt



Irlenbusch von Hantelmann
 Architekten PartG mbB
 Industriestraße 95
 04229 Leipzig
 Tel.: 0341 - 9260 3736
 Email: info@ih-architekten.de

Planbezeichnung


Außentür Typ 02

Leistungsphase

Ausführungsplanung

Plannummer 025_5_ARC_DTFT02			
gezeichnet:	Datum:	Format:	Maßstab:
vck	15.04.25	A2	1:5

Vorabzug

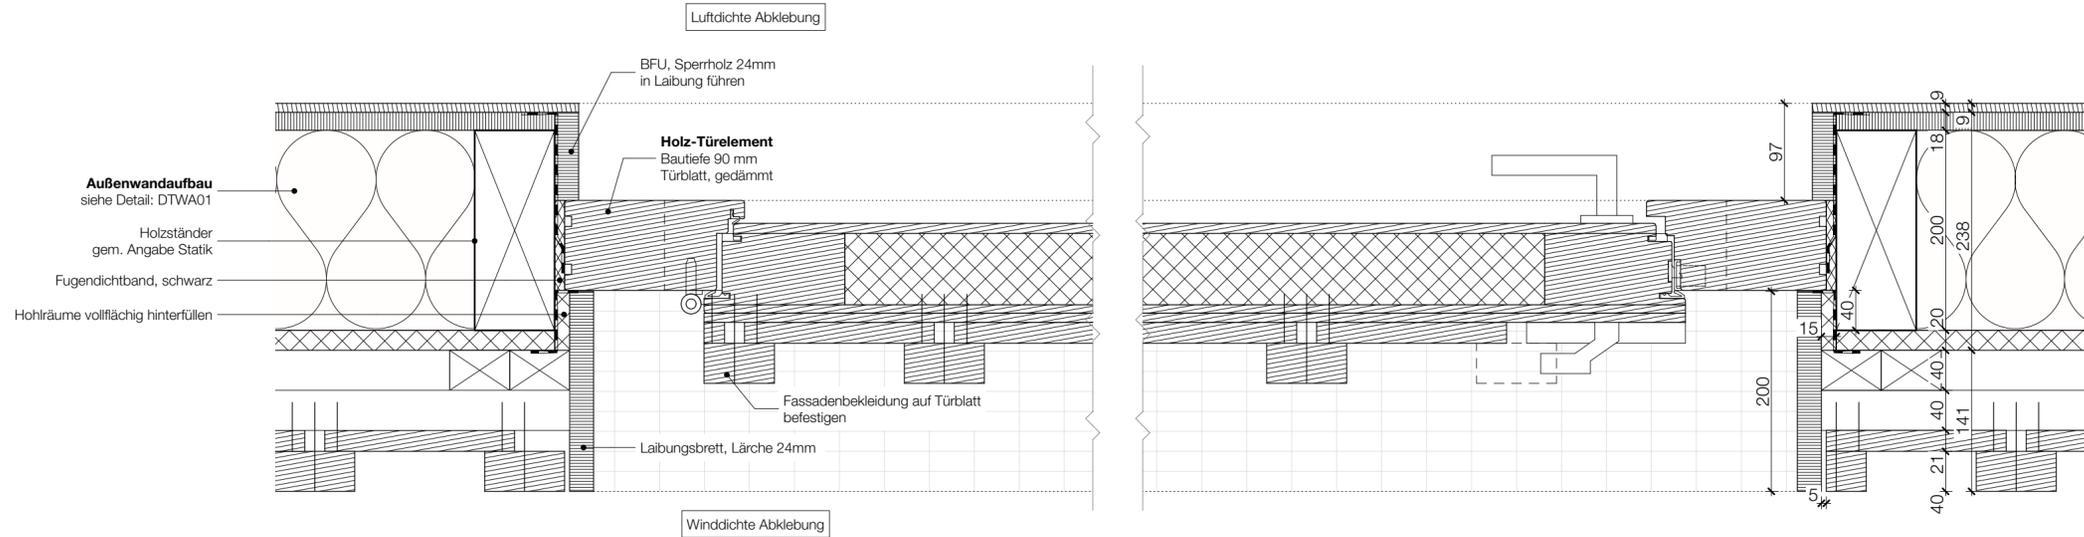

Außentür Horizontal, Typ 03.a, einflügelig
seitlicher Anschluss Bereich Fassade

Verwendungsvorbehalt / Vertrauensvermerk:
Diese Zeichnung und deren Inhalt ist geistiges Eigentum des Planerstellers und darf nur absprachegemäß und im Sinne des Planerstellers verwendet werden; insbesondere dürfen die Planunterlagen ohne vorherige schriftliche Genehmigung des Planerstellers nicht vervielfältigt oder Dritten zugänglich gemacht werden. Alle Rechte verbleiben beim Planersteller (§15 Urheberrechtsg).

Legende

- $\nabla \pm 0,00$ Höhenangabe Fertigmaß
- $\blacktriangledown \pm 0,00$ Höhenangabe Rohbaumaß

Höhenangaben
 UKAD / OKRF: Unterkante Abhangdecke / Oberkante Fertigfußboden (Fertigmaß)
 UKRD / OKRF: Unterkante Rohdecke / Oberkante Rohfußboden (Rohbaumaß)
 FDUK: Fundamentunterkante
 BRH: Brüstungshöhe (gemessen von der OKFF bis Oberkante des inneren Fensterbretts)


- Stahlbeton
- Betonfertigteil
- Estrich
- Dämmung weich
- Holzkonstruktion
- Dämmung hart

Die Auflagen der Baugenehmigung und die zutreffenden DIN-Vorschriften mit allen daraus resultierenden baulichen Notwendigkeiten sind bei der Ausführung zu beachten. Die fertigungstechnischen und bauphysikalisch bestimmenden Angaben zur Konstruktion und Funktion sind vom Unternehmer verantwortlich nachzuprüfen. Ebenso die Übereinstimmung der vom Planer angegebenen Zwangsmaße. Sämtliche Unstimmigkeiten sind dem Architekten und der Bauleitung unverzüglich mitzuteilen.

ALLE ANGABEN UND MAÑE SIND VOM AUFTRAGNEHMER VERANTWORTLICH ZU PRÜFEN!

Höhenbezugssystem
 OKFF EG = 0,00m = + 180,40 m über NHN

Index	Art der Änderung	Datum	Name

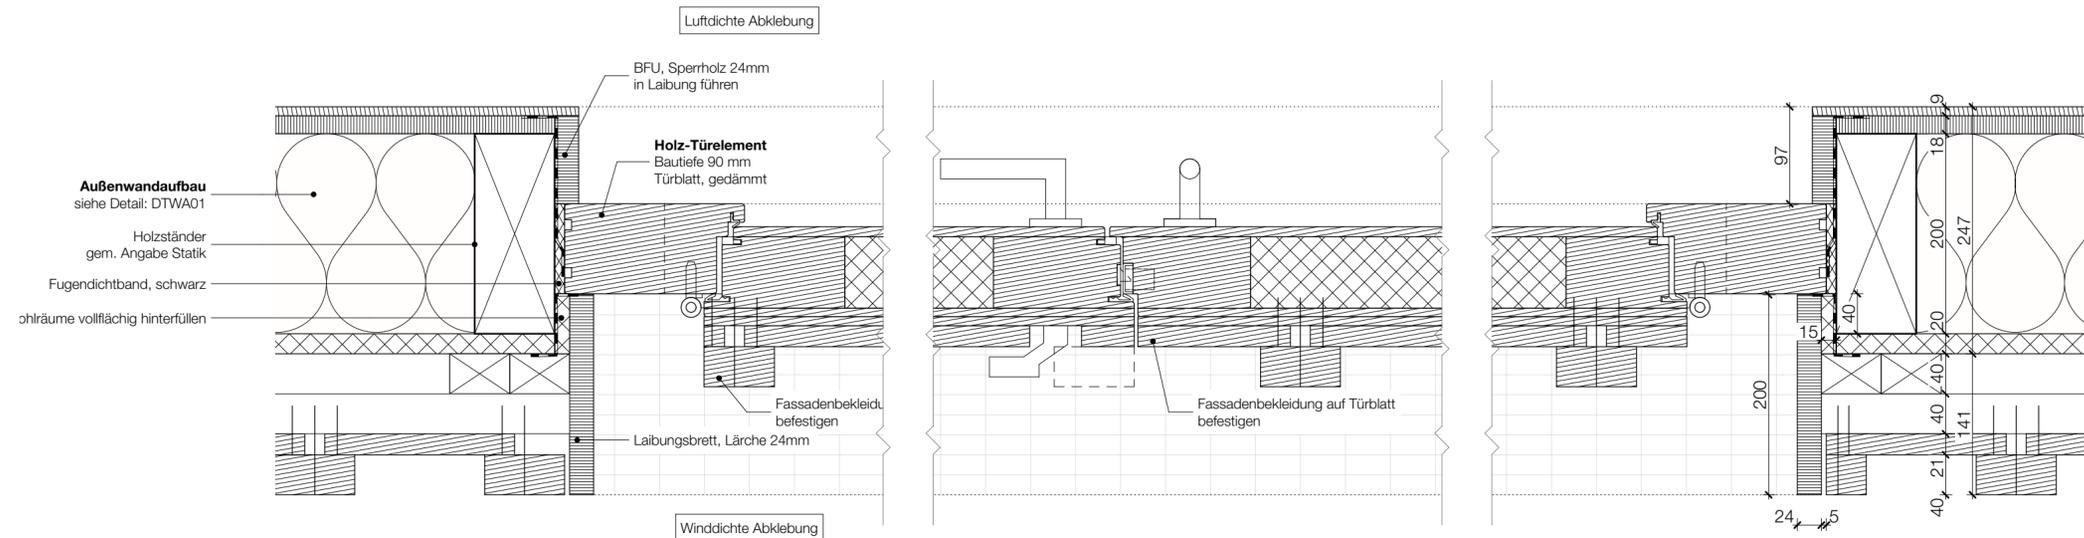

Außentür Horizontal, Typ 03.b, zweiflügelig
seitlicher Anschluss Bereich Fassade

Bauvorhaben

Rosenhalle
Ersatzneubau Sporthalle Niesky
 Konrad-Wachsmann-Straße 2a
 02906 Niesky

Auftraggeber

Stadt Niesky
 Muskauer Straße 20/22
 02906 Niesky

Architekt



Irlenbusch von Hantelmann
 Architekten PartG mbB
 Industriestraße 95
 04229 Leipzig
 Tel.: 0341 - 9260 3736
 Email: info@ih-architekten.de

Planbezeichnung


Außentür Typ 03

Leistungsphase



Ausführungsplanung

Plannummer 025_5_ARC_DTFT03			
gezeichnet:	Datum:	Format:	Maßstab:
vck	15.04.25	A2	1:5


Vorabzug

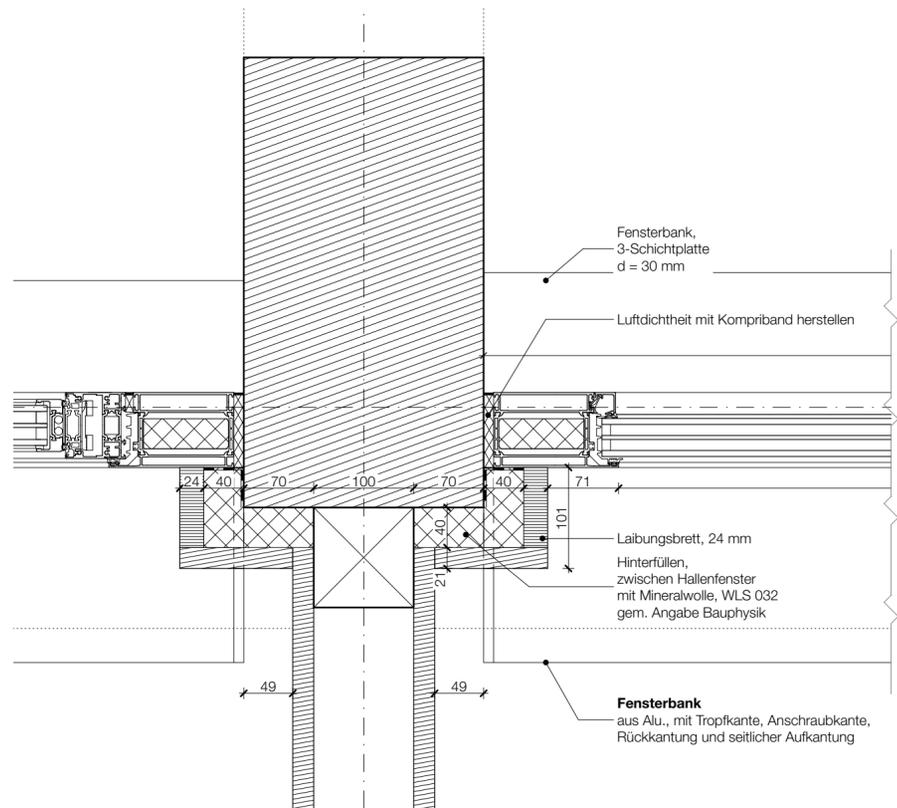


Hallenfenster Horizontal
seitlicher Anschluss Bereich Fassade

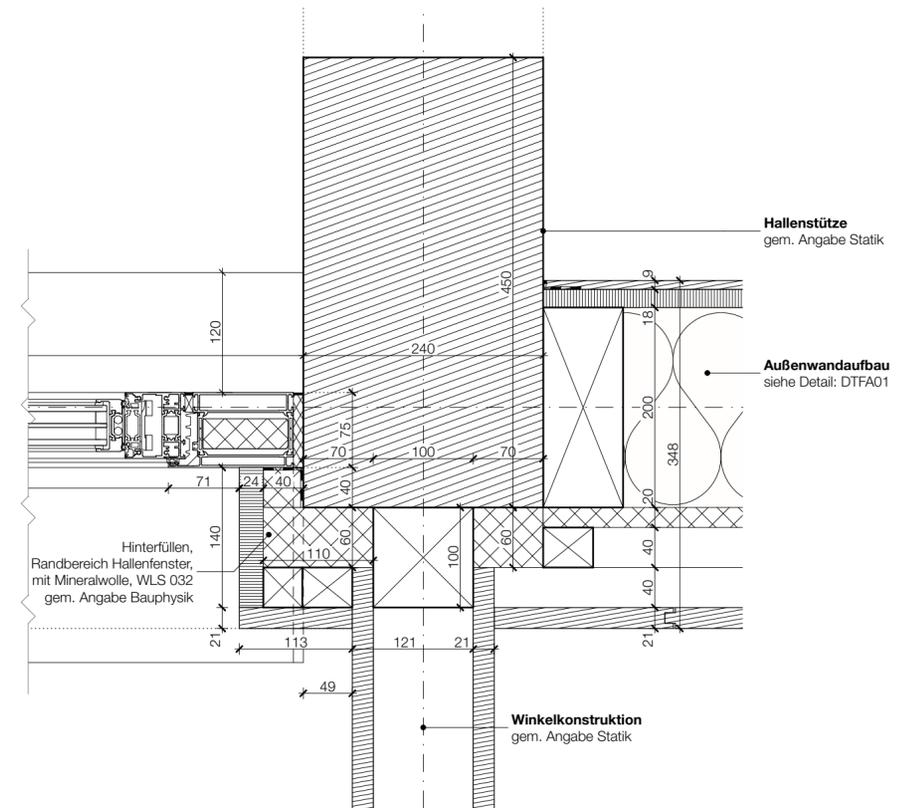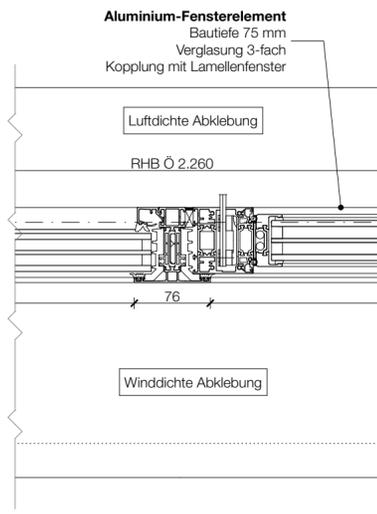

Hallenfenster Vertikal
oberer Anschluss

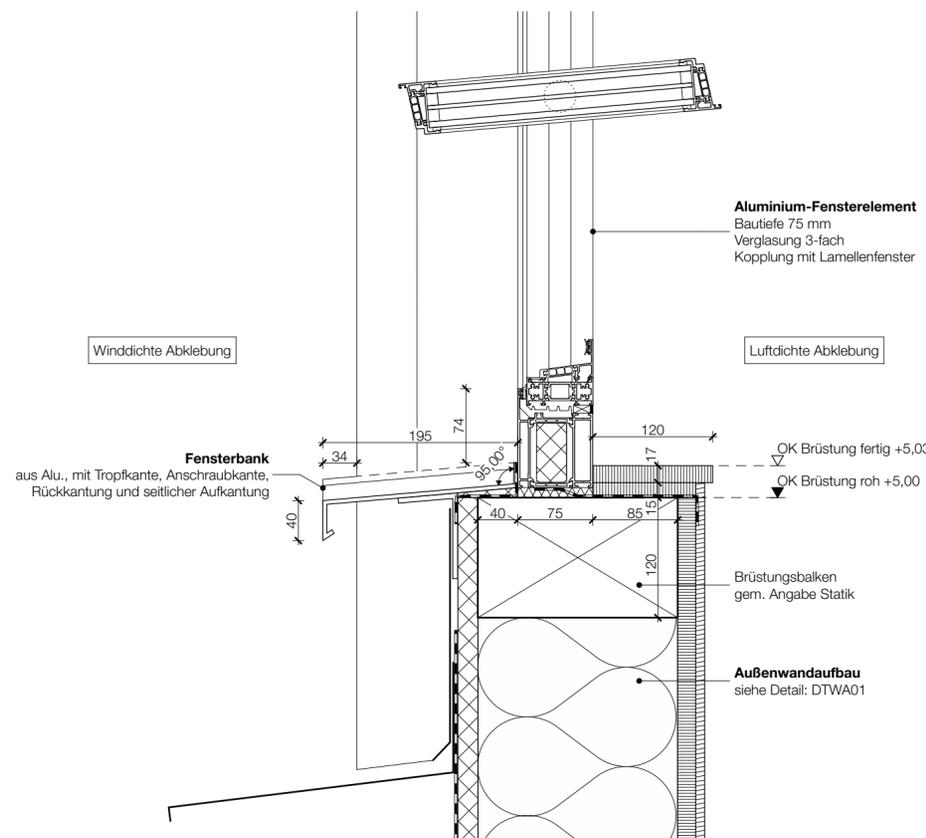

Hallenfenster Vertikal
unterer Anschluss

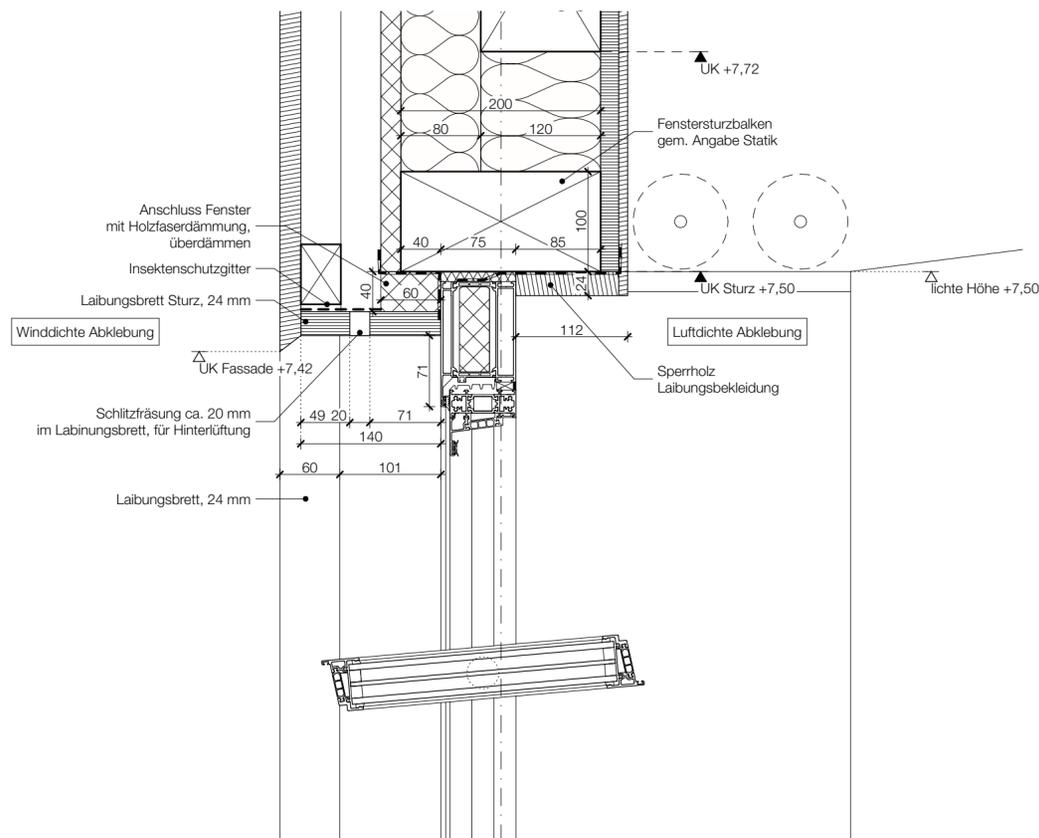

Verwendungsvorbehalt / Vertrauensvermerk:
Diese Zeichnung und deren Inhalt ist geistiges Eigentum des Planerstellers und darf nur absprachegemäß und im Sinne des Planerstellers verwendet werden; insbesondere dürfen die Planunterlagen ohne vorherige schriftliche Genehmigung des Planerstellers nicht vervielfältigt oder Dritten zugänglich gemacht werden. Alle Rechte verbleiben beim Planersteller (§15 UrheberrechtsG).

Legende

± 0,00 Höhenangabe Fertigmaß
 ± 0,00 Höhenangabe Rohbaumaß

Höhenangaben
 UKAD / OKFF: Unterkante Abhangdecke / Oberkante Fertigfußboden (Fertigmaß)
 UKRD / OKRF: Unterkante Rohdecke / Oberkante Rohfußboden (Rohbaumaß)
 FDUK: Fundamentunterkante
 BRH: Brüstungshöhe (gemessen von der OKFF bis Oberkante des inneren Fensterbretts)

Stahlbeton
 Estrich
 Holzkonstruktion
 Betonfertigteile
 Dämmung weich
 Dämmung hart

Die Auflagen der Baugenehmigung und die zutreffenden DIN-Vorschriften mit allen daraus resultierenden baulichen Notwendigkeiten sind bei der Ausführung zu beachten. Die fertigungstechnischen und bauphysikalischen bestimmenden Angaben zur Konstruktion und Funktion sind vom Unternehmer verantwortlich nachzuprüfen. Ebenso die Übereinstimmung der vom Planer angegebenen Zwangsmaße. Sämtliche Unstimmigkeiten sind dem Architekten und der Bauleitung unverzüglich mitzuteilen.

ALLE ANGABEN UND MAßE SIND VOM AUFTRAGNEHMER VERANTWORTLICH ZU PRÜFEN!

Höhenbezugssystem
 OKFF EG = 0,00m = + 180,40 m über NHN

Index	Art der Änderung	Datum	Name

Bauvorhaben
Rosenhalle
Ersatzneubau Sporthalle Niesky
 Konrad-Wachsmann-Straße 2a
 02906 Niesky

Auftraggeber
Stadt Niesky
 Muskauer Straße 20/22
 02906 Niesky


Architekt
 Irlenbusch von Hantelmann
 Architekten PartG mbB
 Industriestraße 95
 04229 Leipzig
 Tel.: 0341 - 9260 3736
 Email: info@ih-architekten.de

Planbezeichnung
Außenfenster Typ 01


Ausführungsplanung

Plannummer	025_5_ARC_DTFT05		
gezeichnet:	Datum:	Format:	Maßstab:
vck	15.04.25	A2	1:5


Vorabzug

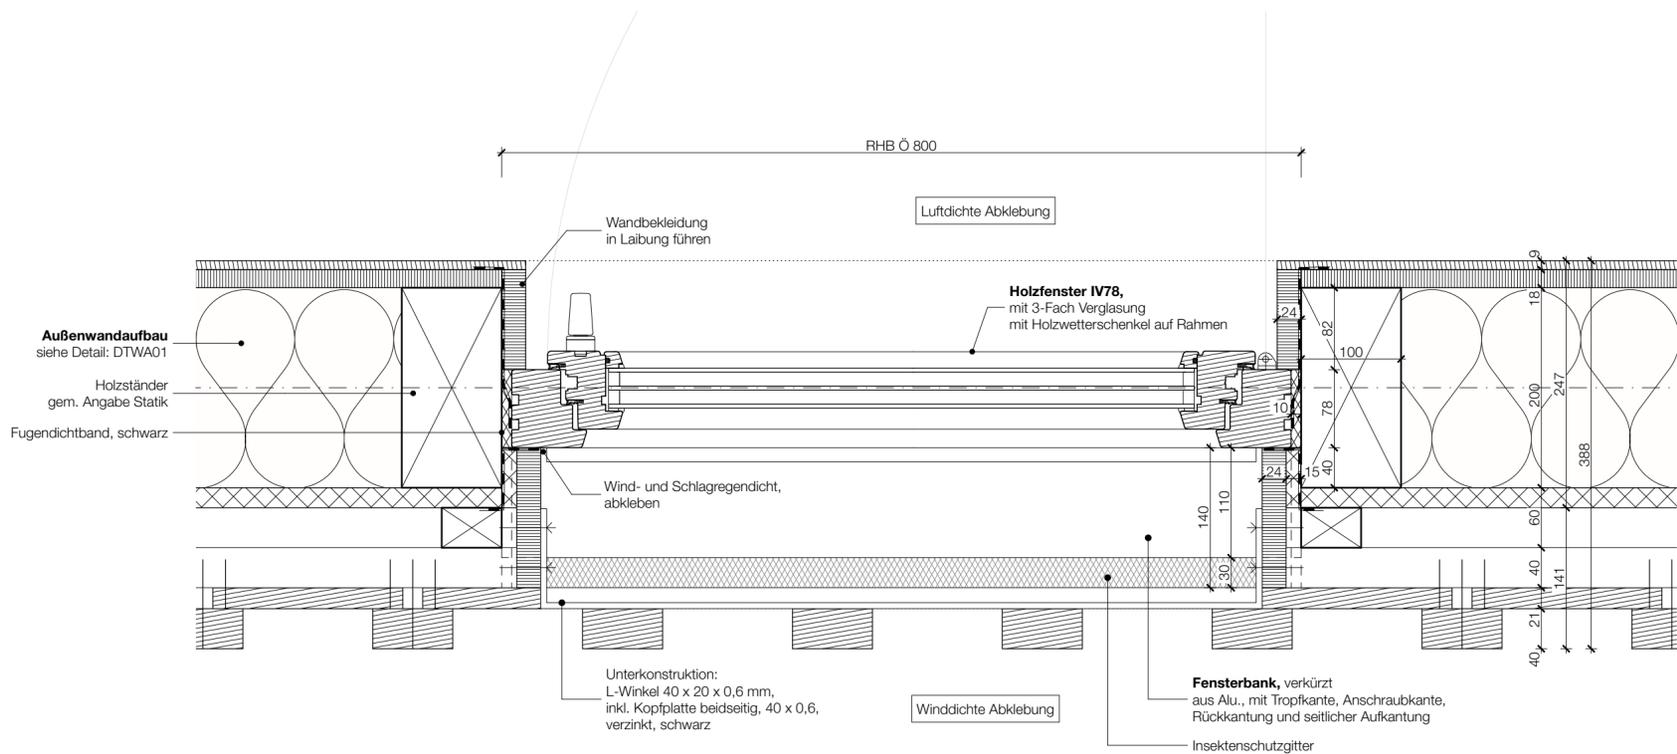

Außenfenster Horizontal
seitlicher Anschluss Bereich Fassade

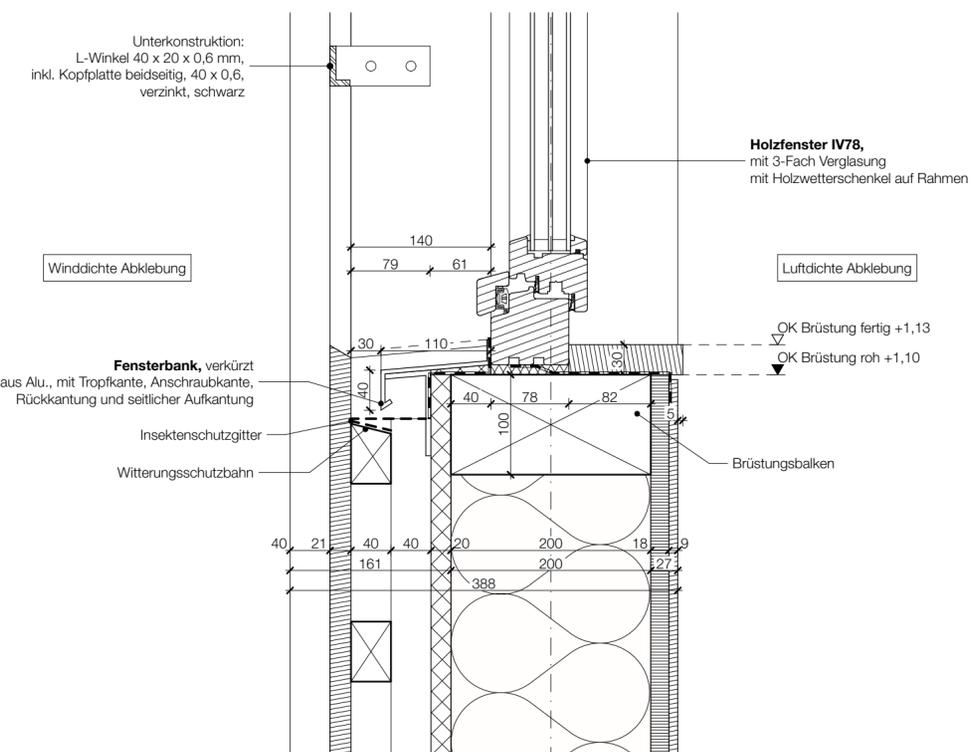

Außenfenster Vertikal
unterer Anschluss

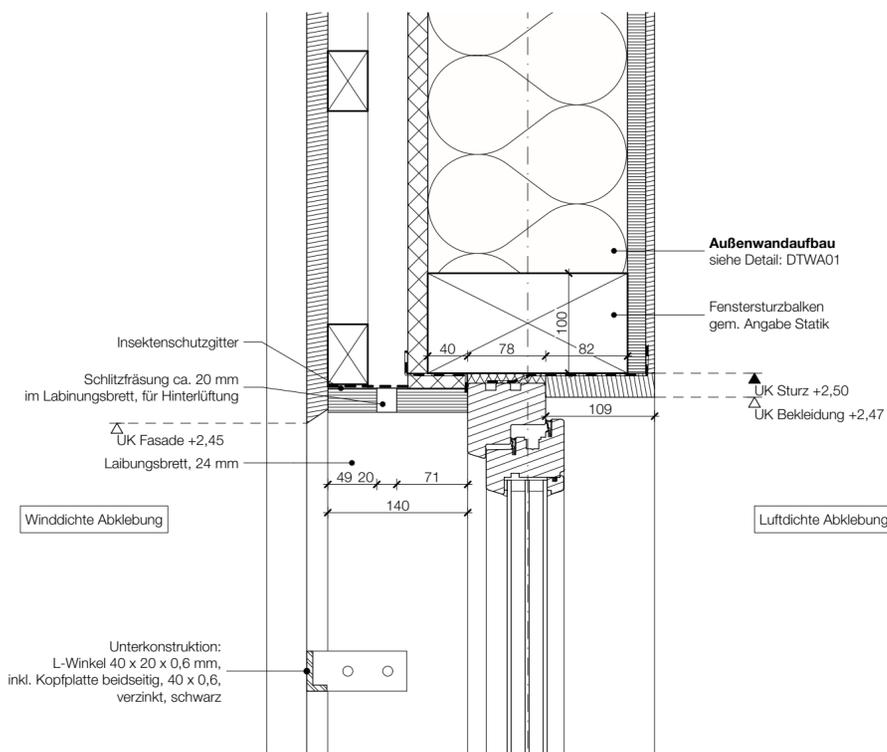

Außenfenster Vertikal
oberer Anschluss

Verwendungsvorbehalt / Vertrauensvermerk:
Diese Zeichnung und deren Inhalt ist geistiges Eigentum des Planerstellers und darf nur absprachegemäß und im Sinne des Planerstellers verwendet werden; insbesondere dürfen die Planunterlagen ohne vorherige schriftliche Genehmigung des Planerstellers nicht vervielfältigt oder Dritten zugänglich gemacht werden. Alle Rechte verbleiben beim Planersteller (§15 UrheberrechtsG).

Legende

± 0,00 Höhenangabe Fertigmaß

± 0,00 Höhenangabe Rohbaumaß

Höhenangaben

UKAD / OKFF: Unterkante Abhangdecke / Oberkante Fertigfußboden (Fertigmaß)

UKRD / OKRF: Unterkante Rohdecke / Oberkante Rohfußboden (Rohbaumaß)

FDUK: Fundamentunterkante

BRH: Brüstungshöhe (gemessen von der OKFF bis Oberkante des inneren Fensterbretts)

Stahlbeton	Betonfertigteil
Estrich	Dämmung weich
Holzkonstruktion	Dämmung hart

Die Auflagen der Baugenehmigung und die zutreffenden DIN-Vorschriften mit allen daraus resultierenden baulichen Notwendigkeiten sind bei der Ausführung zu beachten. Die fertigungstechnischen und bauphysikalisch bestimmenden Angaben zur Konstruktion und Funktion sind vom Unternehmer verantwortlich nachzuprüfen. Ebenso die Übereinstimmung der vom Planer angegebenen Zugangsmaße. Sämtliche Unstimmigkeiten sind dem Architekten und der Bauleitung unverzüglich mitzuteilen.

ALLE ANGABEN UND MAÑE SIND VOM AUFTRAGNEHMER VERANTWORTLICH ZU PRÜFEN!

Höhenbezugssystem

OKFF EG = 0,00m = + 180,40 m über NHN

Index	Art der Änderung	Datum	Name

Bauvorhaben

Rosenhalle
Ersatzneubau Sporthalle Niesky
Konrad-Wachsmann-Straße 2a
02906 Niesky

Auftraggeber

Stadt Niesky
Muskauer Straße 20/22
02906 Niesky

Architekt

IRLENBUSCH VON HANTELMANN
Architekten PartG mbB
Industriestraße 95
04229 Leipzig
Tel.: 0341 - 9260 3736
Email: info@ih-architekten.de

Planbezeichnung

Außenfenster Typ 02

Leistungsphase

Ausführungsplanung





Plannummer	025_5_ARC_DTFT06		
gezeichnet:	Datum:	Format:	Maßstab:
vck	15.04.25	A2	1:5

Vorabzug

Innenwandaufbau
gem. Angabe Statik
tragend + aussteifend,

nichttraumabschließend, tragend
nach DIN 4102-4 Tabelle 10.5 ohne Dämmung und mind. 16 mm OSB
raumabschließend, tragend
nach DIN 4102-4 Tabelle 10.6 mit Steinwolle und mind. 15 mm OSB

Innenwandaufbau
gem. Angabe Statik
nichttragend

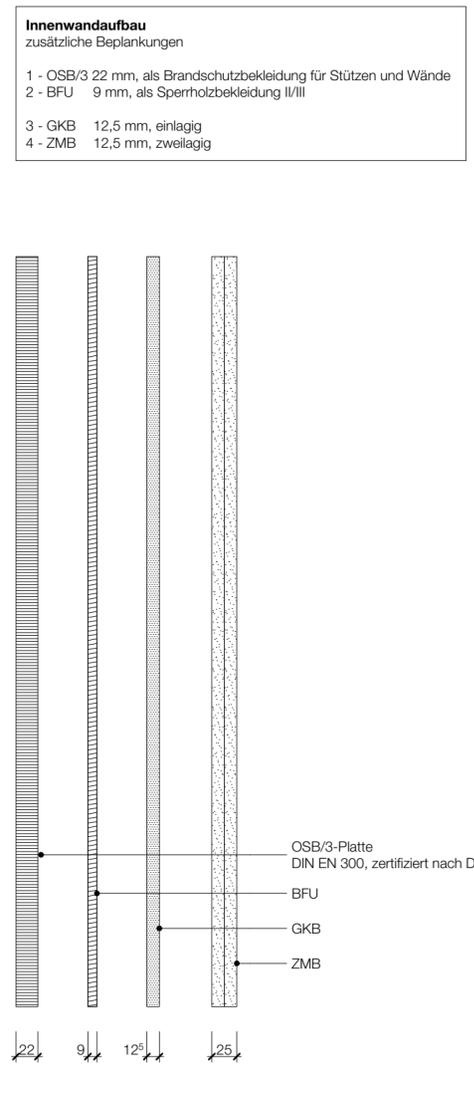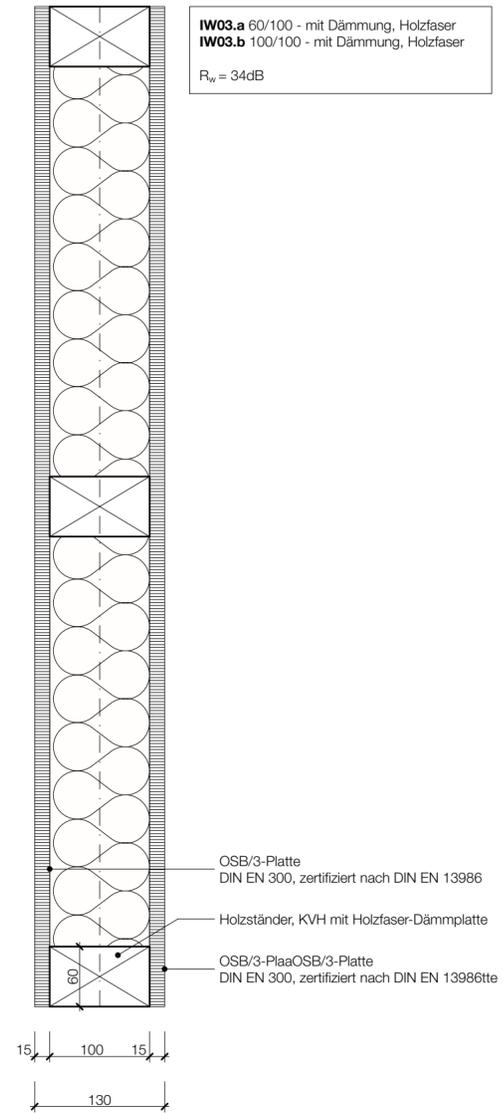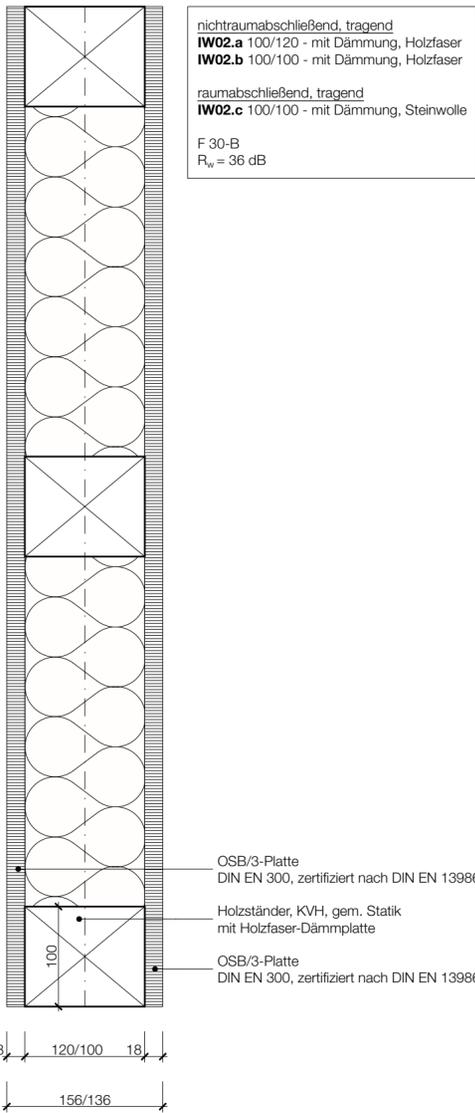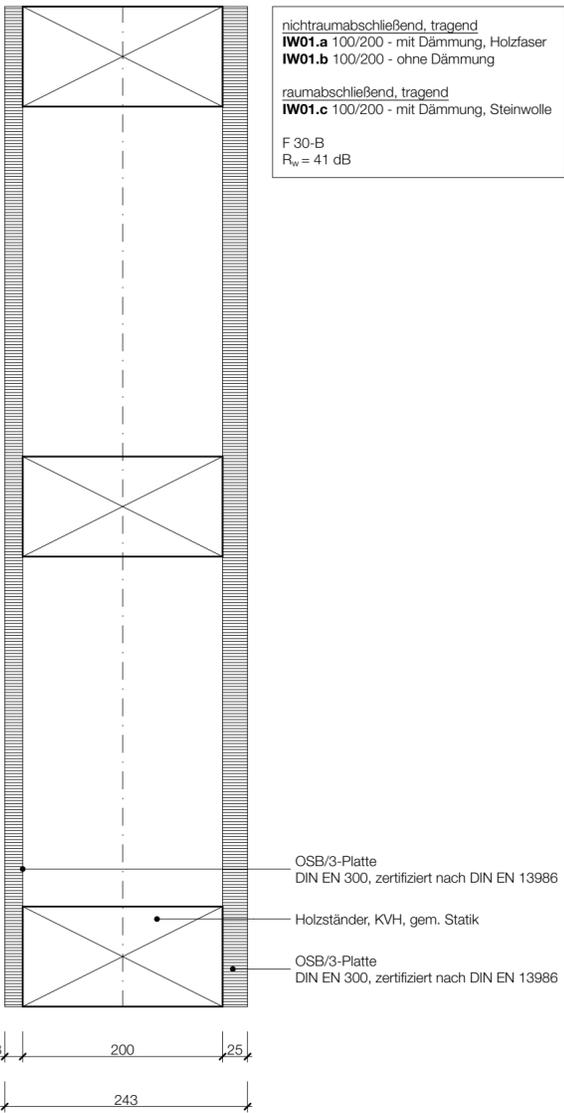


Verwendungsvorbehalt / Vertrauensvermerk:
Diese Zeichnung und deren Inhalt ist geistiges Eigentum des Planerstellers und darf nur absprachegemäß und im Sinne des Planerstellers verwendet werden; insbesondere dürfen die Planunterlagen ohne vorherige schriftliche Genehmigung des Planerstellers nicht vervielfältigt oder Dritten zugänglich gemacht werden. Alle Rechte verbleiben beim Planersteller (§15 UrheberrechtsG).

Legende



Höhenangaben
UKAD / OKRF: Unterkante Abhangdecke / Oberkante Fertigfußboden (Fertigmaß)
UKRD / OKRF: Unterkante Rohdecke / Oberkante Rohfußboden (Rohmaß)
FDUK: Fundamentunterkante
BRH: Brüstungshöhe (gemessen von der OKFF bis Oberkante des inneren Fensterbretts)

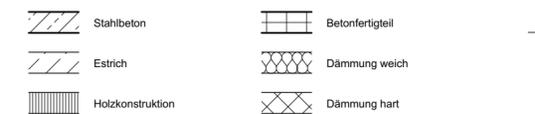

Die Auflagen der Baugenehmigung und die zutreffenden DIN-Vorschriften mit allen daraus resultierenden baulichen Notwendigkeiten sind bei der Ausführung zu beachten. Die fertigungstechnischen und bauphysikalisch bestimmenden Angaben zur Konstruktion und Funktion sind vom Unternehmer verantwortlich nachzuprüfen. Ebenso die Übereinstimmung der vom Planer angegebenen Zugangsmaße. Sämtliche Unstimmigkeiten sind dem Architekten und der Bauleitung unverzüglich mitzuteilen.

ALLE ANGABEN UND MAßE SIND VOM AUFTRAGNEHMER VERANTWORTLICH ZU PRÜFEN!

Höhenbezugssystem
OKFF EG = 0,00m = + 180.40 m über NHN

Index	Art der Änderung	Datum	Name

Bauvorhaben
Rosenhalle
Ersatzneubau Sporthalle Niesky
Konrad-Wachsmann-Straße 2a
02906 Niesky

Auftraggeber
Stadt Niesky
Muskauer Straße 20/22
02906 Niesky

Architekt

IRLENBUSCH VON HANTELMANN
Irlenbusch von Hantelmann
Architekten PartG mbB
Industriestraße 95
04229 Leipzig
Tel.: 0341 - 9260 3736
Email: info@ih-architekten.de

Planbezeichnung
Systemaufbau Innenwände

Leistungsphase
Ausführungsplanung

Plannummer 025_5_ARC_DTIW01			
gezeichnet: vck	Datum: 15.04.25	Format: A2	Maßstab: 1:5

Vorabzug

Verwendungsvorbehalt / Vertraulichkeitsvermerk:
 Diese Zeichnung und deren Inhalt ist geistiges Eigentum des Planerstellers und darf nur absprachegemäß und im Sinne des Planerstellers verwendet werden; insbesondere dürfen die Planunterlagen ohne vorherige schriftliche Genehmigung des Planerstellers nicht vervielfältigt oder Dritten zugänglich gemacht werden. Alle Rechte verbleiben beim Planersteller (§15 UrheberrechtsG).

Legende

± 0,00 ▽ Höhenangabe Fertigmaß	± 0,00 ▽ Höhenangabe Rohbaumaß	Höhenangaben OK: Oberkante UK: Unterkante OKFF: Oberkante Fertigfußboden OKRF: Oberkante Rohfußboden
Stahlbeton	Betonfertigteil	
Estrich	Dämmung weich	
Holzkonstruktion	Dämmung hart	

Höhen Bezugssystem
 OKFF EG = 0,00m = + 180.40 m über NHN

Gemarkung Niesky Flur 4 - Flurstück 325 - Grundbuch Niesky

Die Auflagen der Baugenehmigung und die zutreffenden DIN-Vorschriften mit allen daraus resultierenden baulichen Notwendigkeiten sind bei der Ausführung zu beachten. Die fertigungstechnischen und bauphysikalisch bestimmenden Angaben zur Konstruktion und Funktion sind vom Unternehmer verantwortlich nachzuprüfen. Ebenso die Übereinstimmung der vom Planer angegebenen Zwangsmaße. Sämtliche Unstimmigkeiten sind dem Architekten und der Bauleitung unverzüglich mitzuteilen.

ALLE ANGABEN UND MAßE SIND VOM AUFTRAGNEHMER VERANTWORTLICH ZU PRÜFEN!

Index	Art der Änderung	Datum

Bauvorhaben

Rosenhalle
 Konrad-Wachsmann-Straße 2a
 02906 Niesky

Auftraggeber

Stadt Niesky
 Muskauer Straße 20/22
 02906 Niesky

Architekt



Architekten PartG mbB
 Industriestraße 95, 04229 Leipzig
 Tel 0341 - 9260 3736
 E-Mail info@ih-architekten.de


Planbezeichnung

Anschluss Innenwand, längs an Dach


Leistungsphase

Ausführungsplanung

Plannummer 025_5_ARC_DTIW02			
gezeichnet: vck	Datum: 15.04.25	Format: DIN A3	Maßstab: 1:5

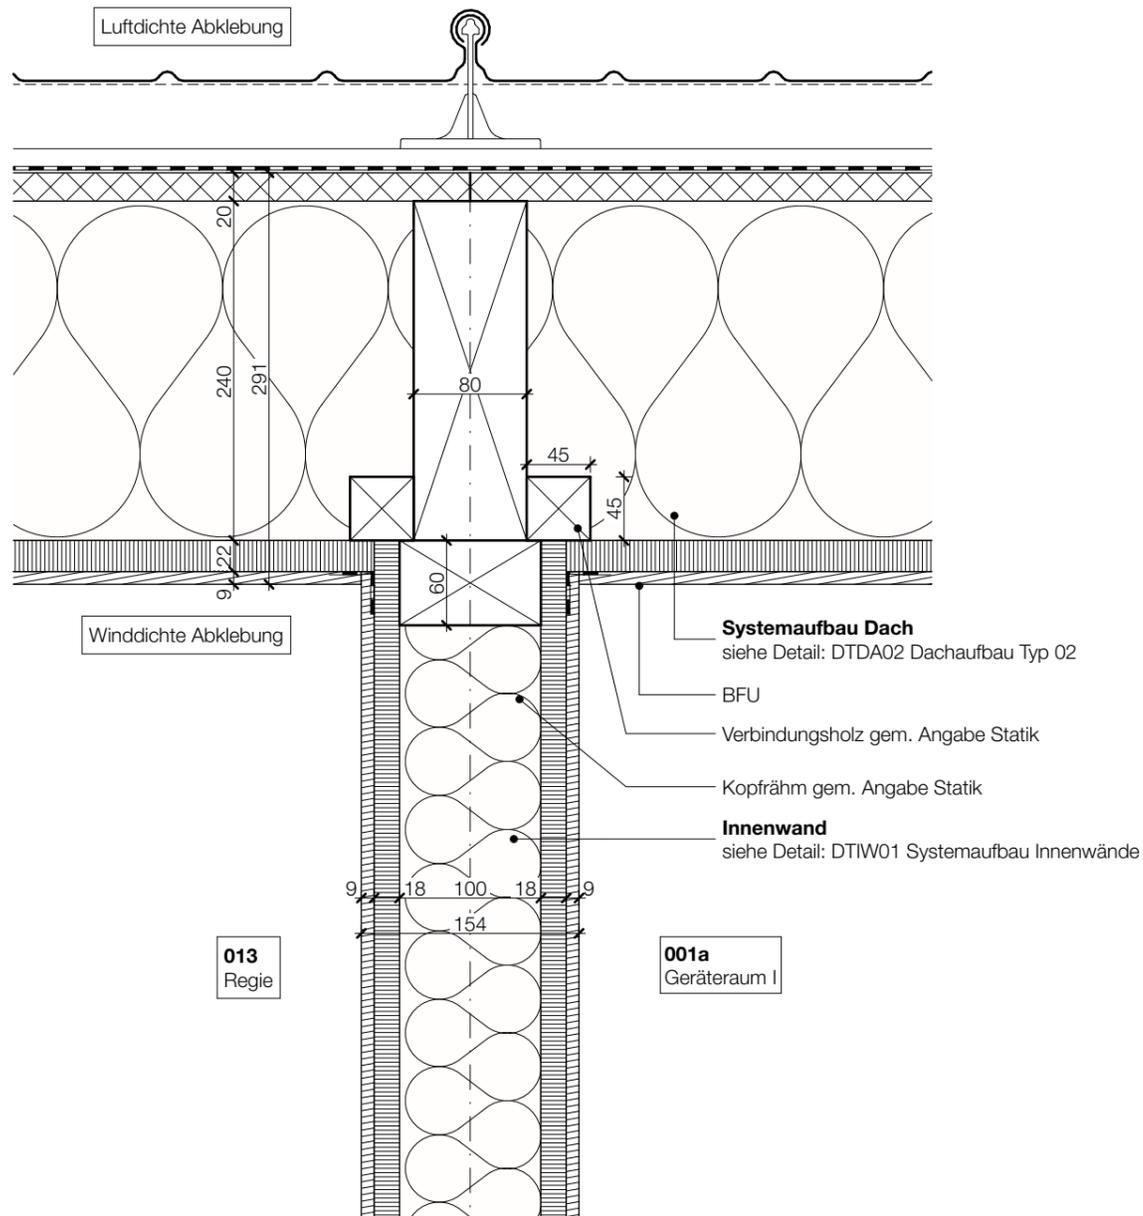

Anschluss, längs an Dach mit Sparren
 gem. Angabe Statik

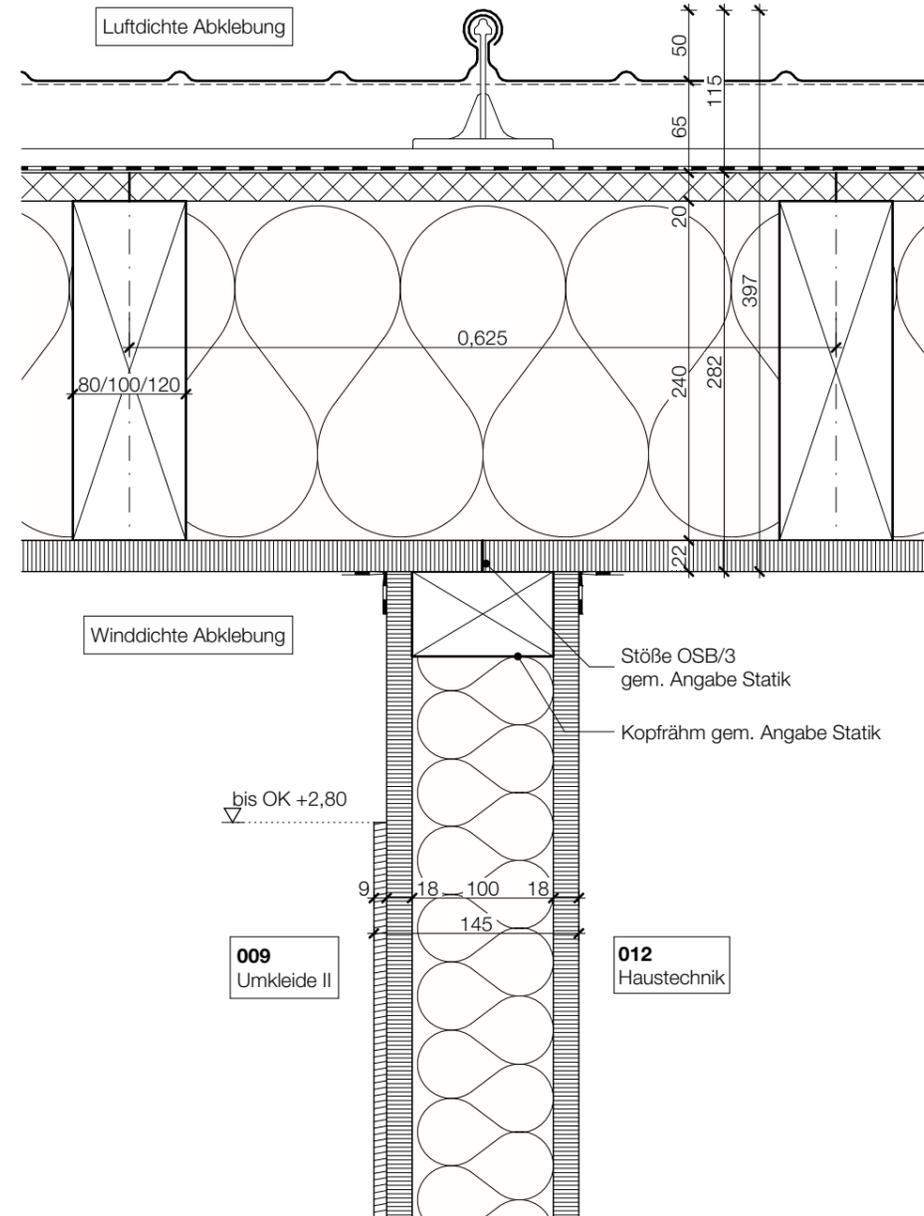

Anschluss, längs an Dach ohne Sparren
 gem. Angabe Statik

Vorabzug

Verwendungsvorbehalt / Vertraulichkeitsvermerk:
 Diese Zeichnung und deren Inhalt ist geistiges Eigentum des Planerstellers und darf nur absprachegemäß und im Sinne des Planerstellers verwendet werden; insbesondere dürfen die Planunterlagen ohne vorherige schriftliche Genehmigung des Planerstellers nicht vervielfältigt oder Dritten zugänglich gemacht werden. Alle Rechte verbleiben beim Planersteller (§15 UrheberrechtsG).

Legende

± 0,00 ▽ Höhenangabe Fertigmaß	± 0,00 ▽ Höhenangabe Rohbaumaß	Höhenangaben OK: Oberkante UK: Unterkante OKFF: Oberkante Fertigfußboden OKRF: Oberkante Rohfußboden
		Betonfertigteil
		Dämmung weich
		Dämmung hart

Höhen Bezugssystem
 OKFF EG = 0,00m = + 180.40 m über NHN

Gemarkung Niesky Flur 4 - Flurstück 325 - Grundbuch Niesky

Die Auflagen der Baugenehmigung und die zutreffenden DIN-Vorschriften mit allen daraus resultierenden baulichen Notwendigkeiten sind bei der Ausführung zu beachten.
 Die fertigungstechnischen und bauphysikalisch bestimmenden Angaben zur Konstruktion und Funktion sind vom Unternehmer verantwortlich nachzuprüfen. Ebenso die Übereinstimmung der vom Planer angegebenen Zwangsmaße. Sämtliche Unstimmigkeiten sind dem Architekten und der Bauleitung unverzüglich mitzuteilen.

ALLE ANGABEN UND MAßE SIND VOM AUFTRAGNEHMER VERANTWORTLICH ZU PRÜFEN!

Index	Art der Änderung	Datum

Bauvorhaben

Rosenhalle
 Konrad-Wachsmann-Straße 2a
 02906 Niesky

Auftraggeber

Stadt Niesky
 Muskauer Straße 20/22
 02906 Niesky

Architekt



Architekten PartG mbB
 Industriestraße 95, 04229 Leipzig
 Tel 0341 - 9260 3736
 E-Mail info@ih-architekten.de


Planbezeichnung

Anschluss Innenwand, quer an Dach


Leistungsphase

Ausführungsplanung

Plannummer 025_5_ARC_DTIW03			
gezeichnet: vck	Datum: 15.04.25	Format: DIN A3	Maßstab: 1:5

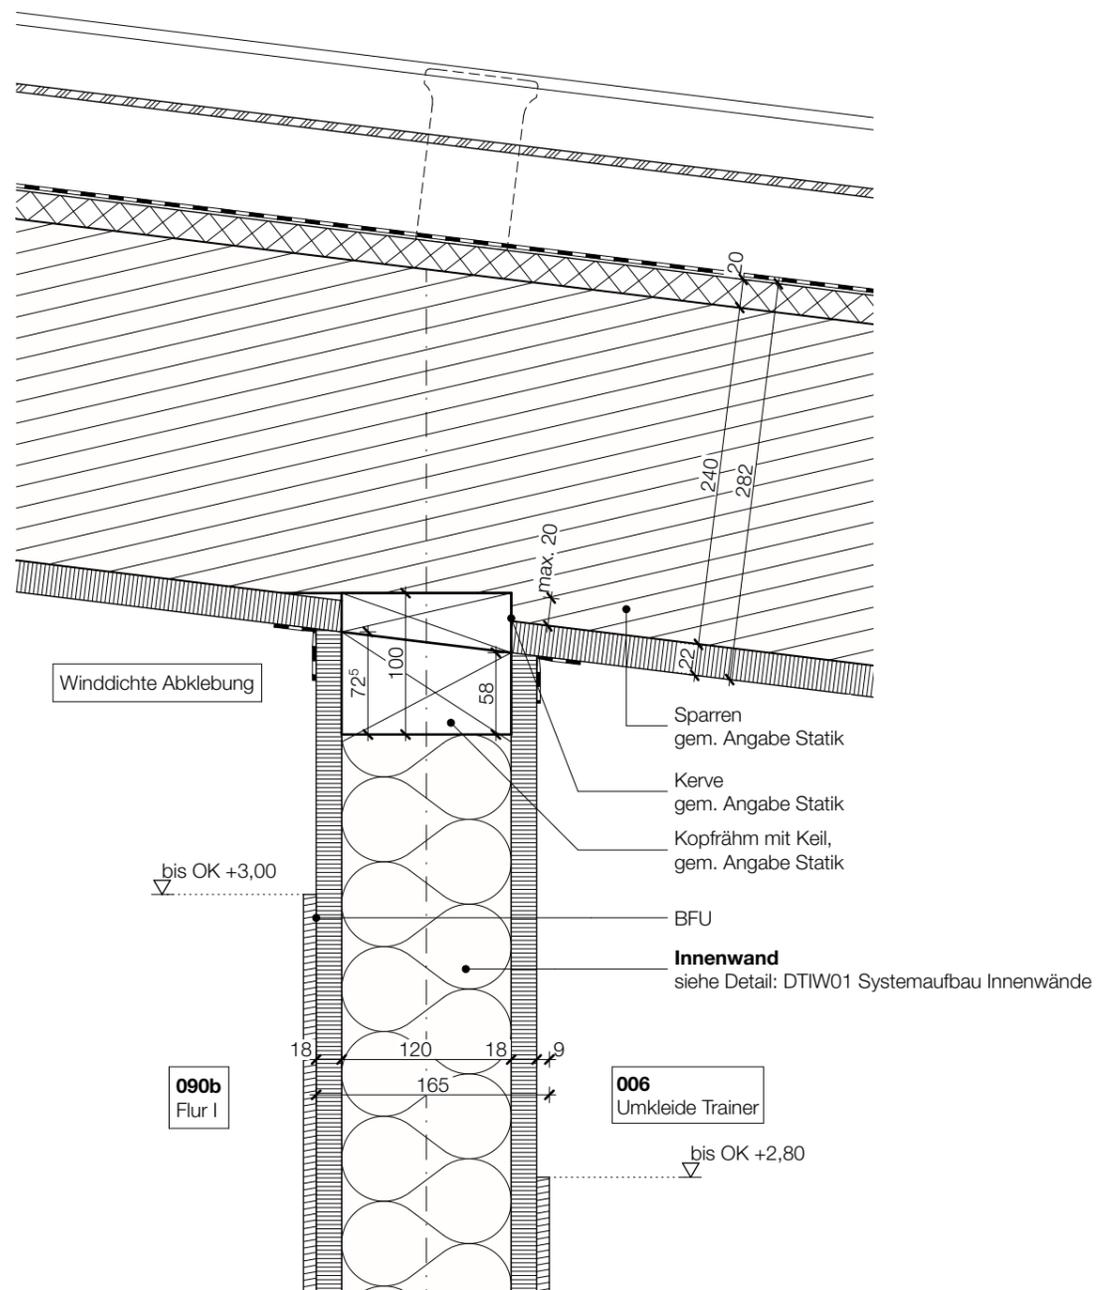

Anschluss, quer an Dach am Sparren
 gem. Angabe Statik

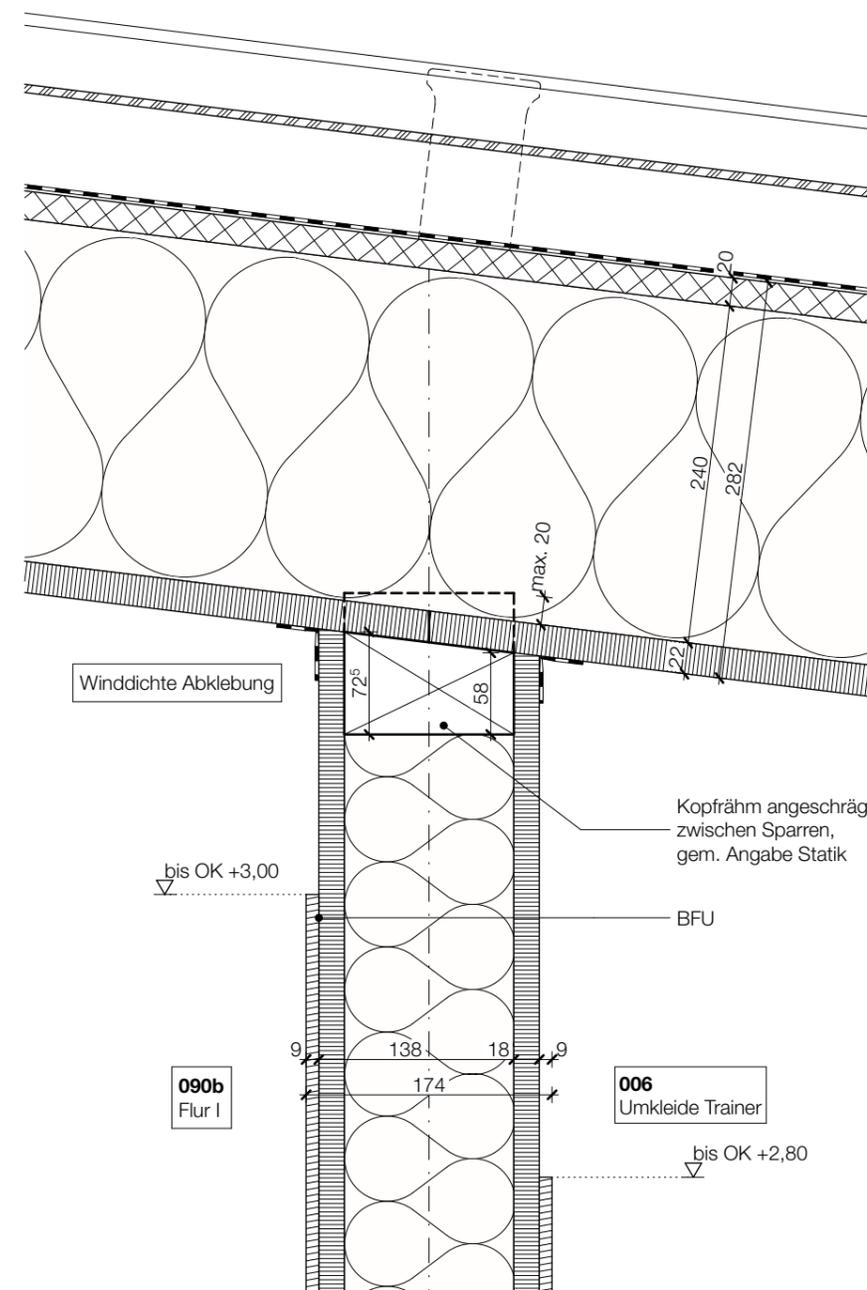

Anschluss, quer an Dach zwischen Sparren
 gem. Angabe Statik

Vorabzug

Verwendungsvorbehalt / Vertraulichkeitsvermerk:
 Diese Zeichnung und deren Inhalt ist geistiges Eigentum des Planerstellers und darf nur absprachegemäß und im Sinne des Planerstellers verwendet werden; insbesondere dürfen die Planunterlagen ohne vorherige schriftliche Genehmigung des Planerstellers nicht vervielfältigt oder Dritten zugänglich gemacht werden. Alle Rechte verbleiben beim Planersteller (§15 UrheberrechtsG).

Legende

- ± 0,00 Höhenangabe Fertigmaß
- ▽ 0,00 Höhenangabe Rohbaumaß

Höhenangaben
 UKAD / OKFF: Unterkante Abhangende / Oberkante Fertigfußboden (Fertigmaß)
 UKRD / OKRF: Unterkante Rohdecke / Oberkante Rohfußboden (Rohbaumaß)
 FDUK: Fundamentunterkante
 BRH: Brüstungshöhe (gemessen von der OKFF bis Oberkante des inneren Fensterbretts)

- ▨ Stahlbeton
- ▨ Betonfertigteil
- ▨ Estrich
- ▨ Dämmung weich
- ▨ Holzkonstruktion
- ▨ Dämmung hart

Die Auflagen der Baugenehmigung und die zutreffenden DIN-Vorschriften mit allen daraus resultierenden baulichen Notwendigkeiten sind bei der Ausführung zu beachten. Die fertigungstechnischen und bauphysikalisch bestimmenden Angaben zur Konstruktion und Funktion sind vom Unternehmer verantwortlich nachzuprüfen. Ebenso die Übereinstimmung der vom Planer angegebenen Leistungsmaße. Sämtliche Unstimmigkeiten sind dem Architekten und der Bauleitung unverzüglich mitzuteilen.

ALLE ANGABEN UND MAÖE SIND VOM AUFTRAGNEHMER VERANTWORTLICH ZU PRÜFEN!

Höhenbezugssystem
 OKFF EG = 0,00m = + 180,40 m über NHN

Index	Art der Änderung	Datum	Name

Bauvorhaben

**Rosenhalle
 Ersatzneubau Sporthalle Niesky**
 Konrad-Wachsmann-Straße 2a
 02906 Niesky

Auftraggeber

Stadt Niesky
 Muskauer Straße 20/22
 02906 Niesky

Architekt



Irlenbusch von Hantelmann
 Architekten PartG mbB
 Industriestraße 95
 04229 Leipzig
 Tel.: 0341 - 9260 3736
 Email: info@ih-architekten.de

Planbezeichnung

Hallenstütze

Leistungsphase



Ausführungsplanung

Plannummer


025_5_ARC_DTIW04

gezeichnet:	Datum:	Format:	Maßstab:
vck	15.04.25	A2	1:10


Vorabzug

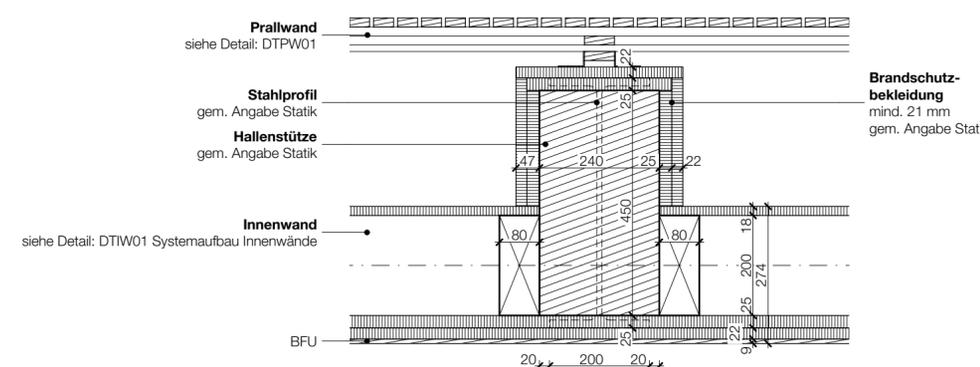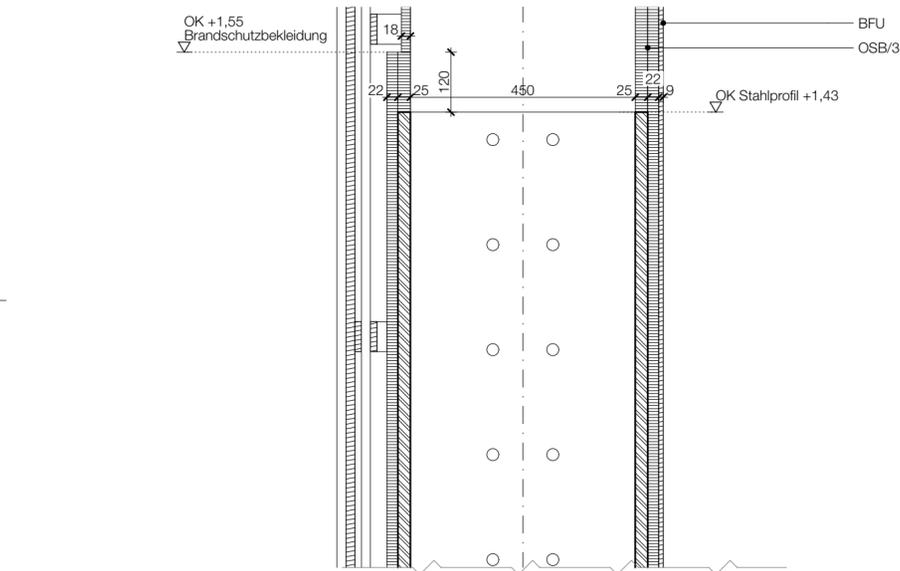


Zusätzliche Bekleidung Hallenstützen
 Schnitt über +1,45

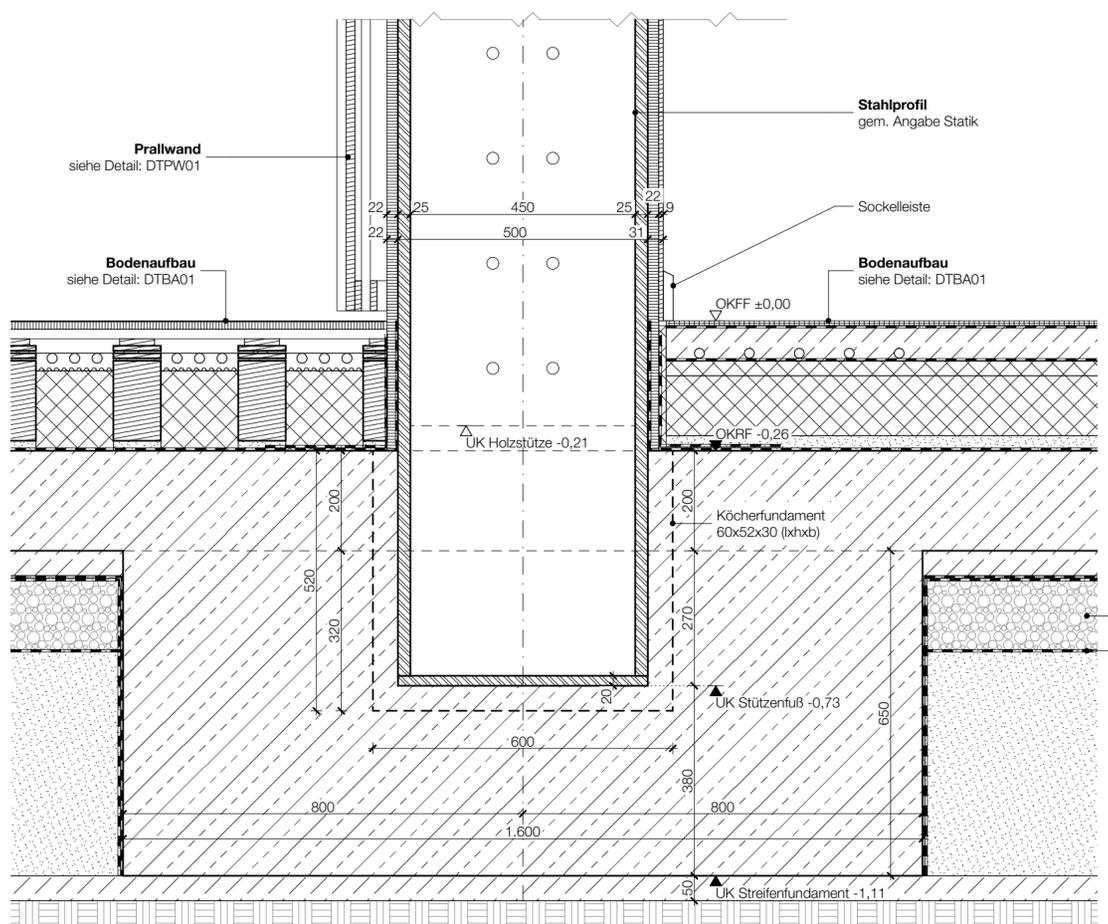

Einbindung Hallenstützen in Streifenfundament
 gem. Angabe Statik

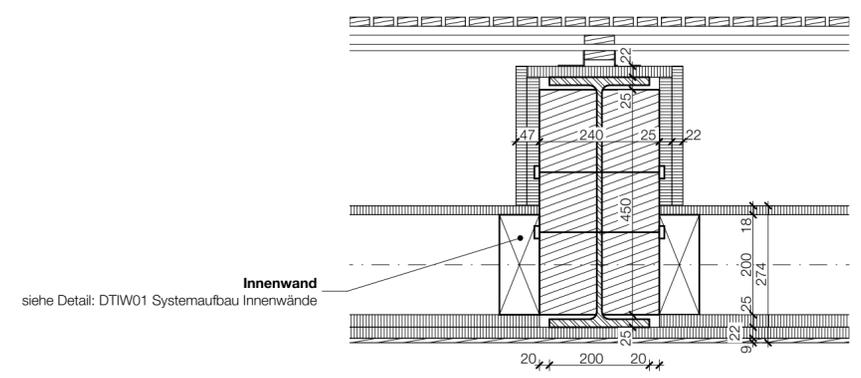

Zusätzliche Bekleidung Hallenstützen
 Schnitt bis +1,45

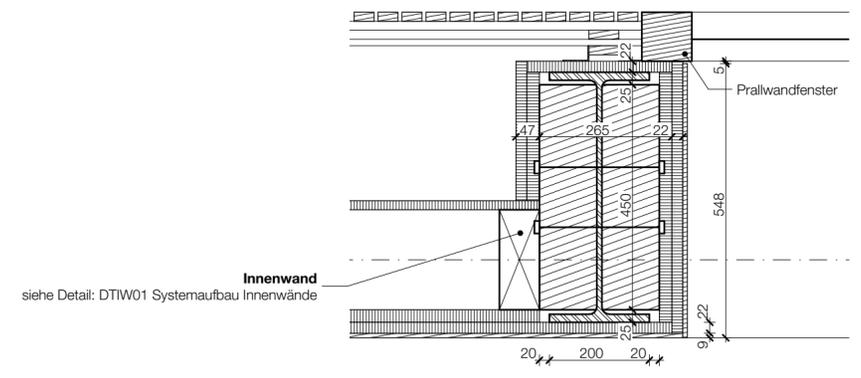

Zusätzliche Bekleidung Hallenstützen
 Anschluss Bekleidung an Prallwandfenster