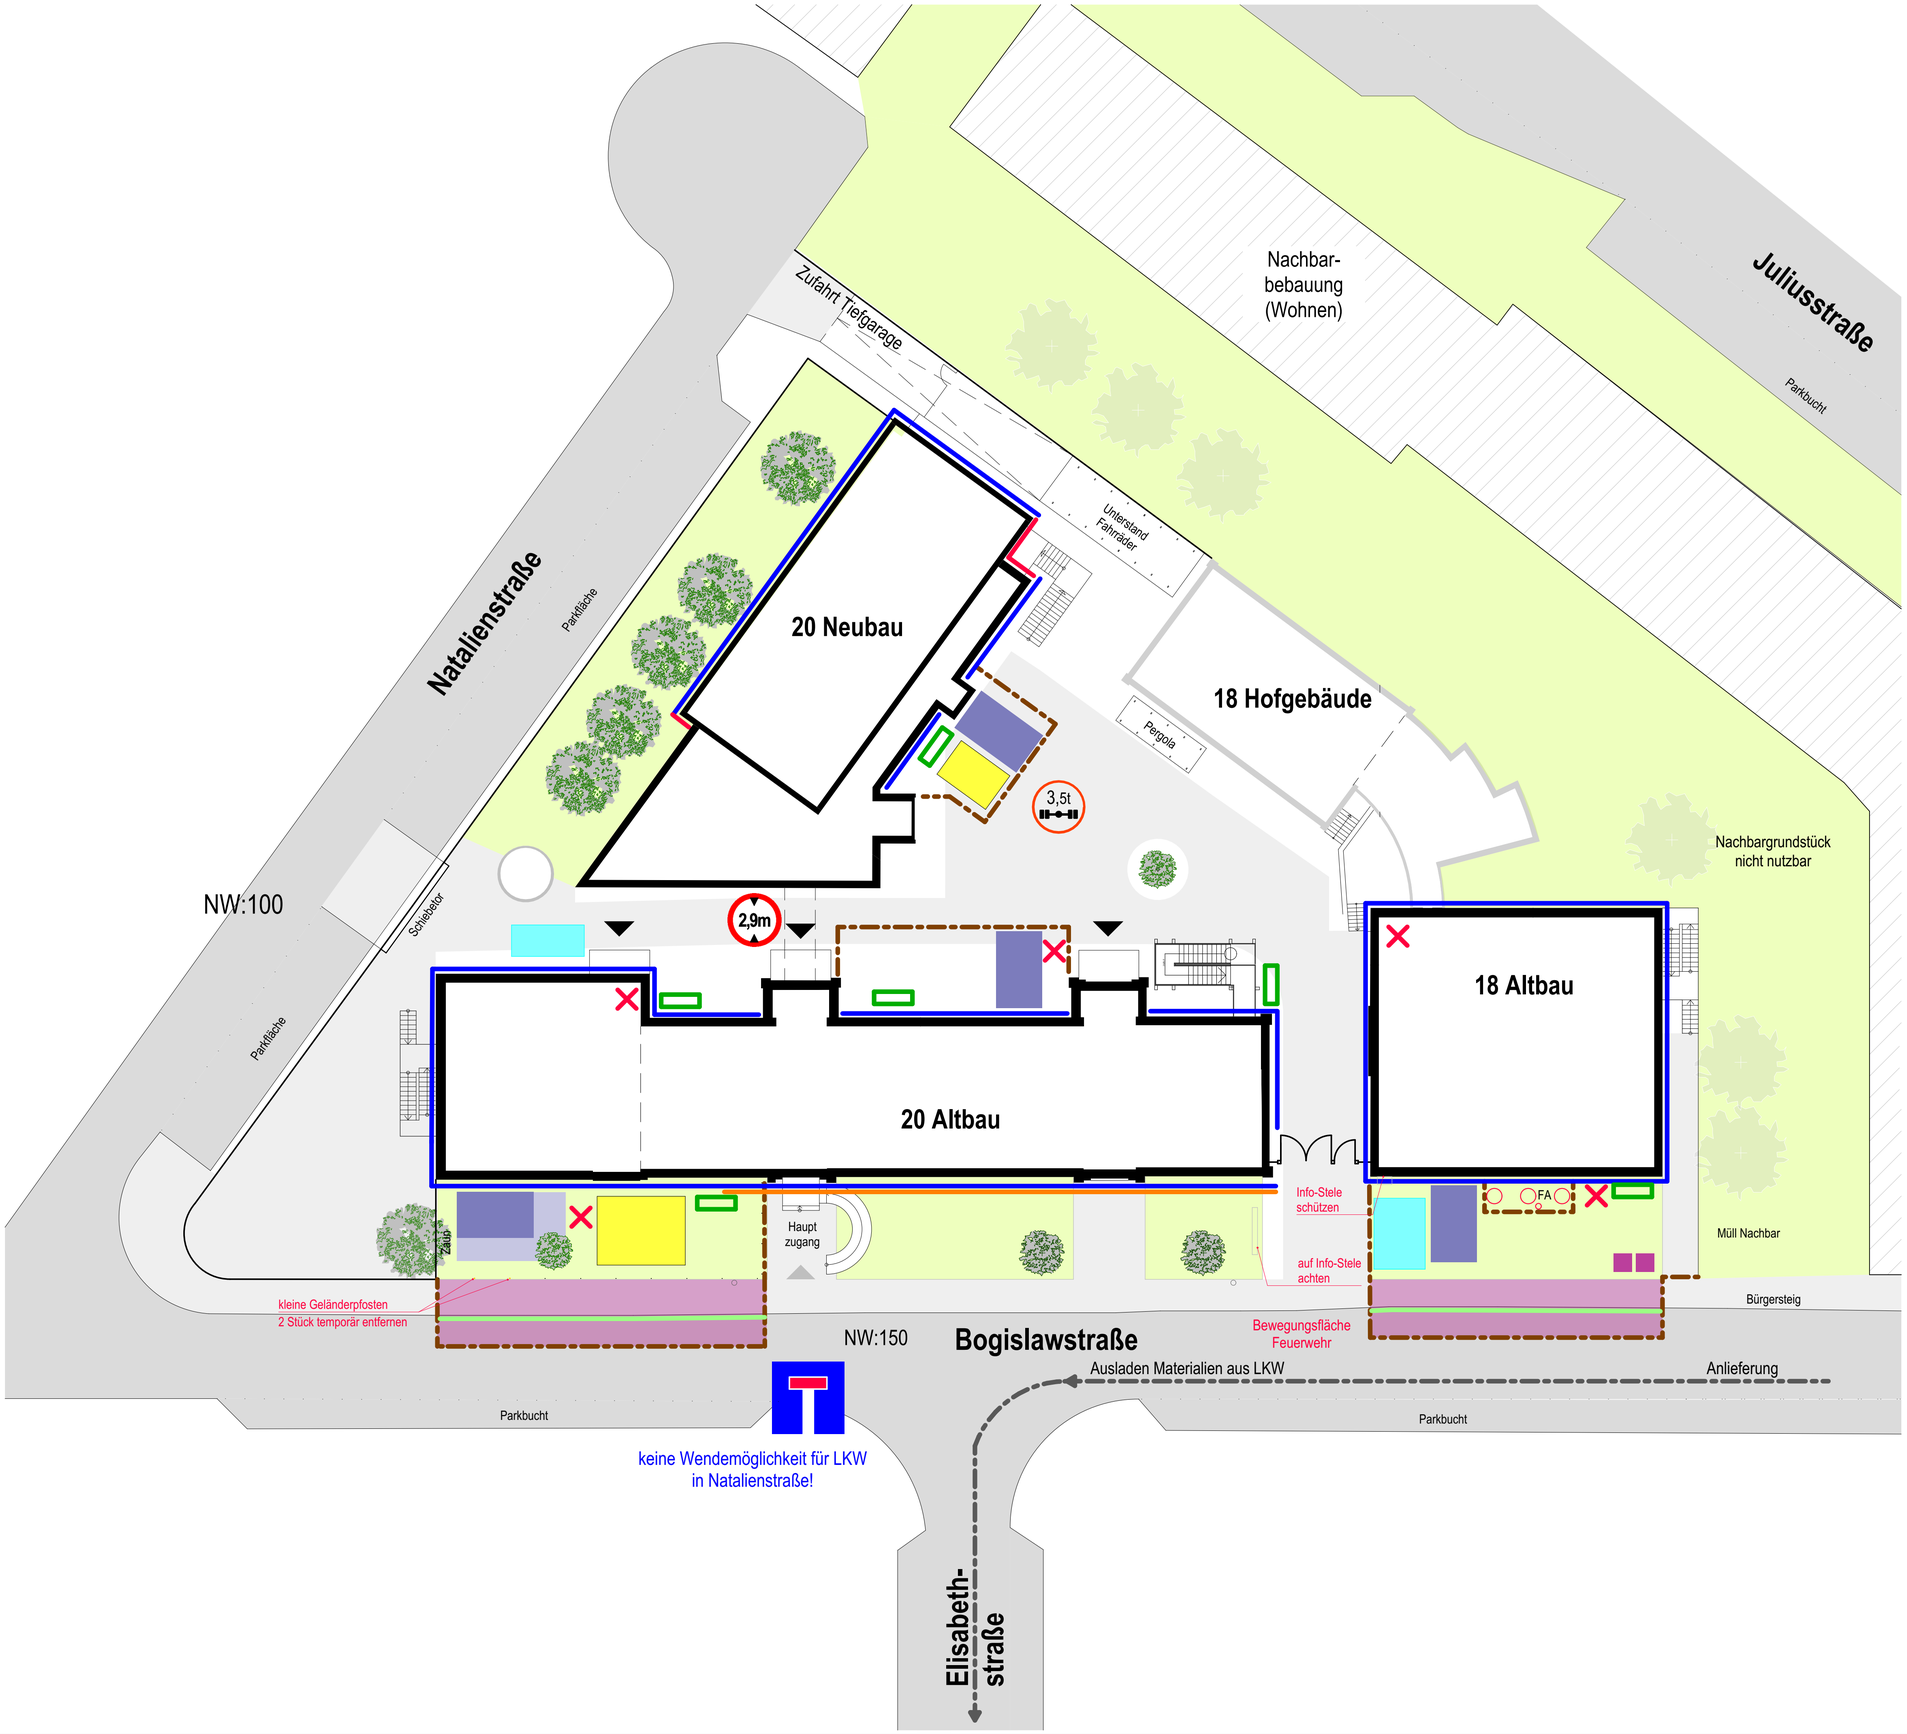

Legende Baustelleneinrichtung:

- Arbeitsgerüst Klasse 3, mit Dachfanggerüst
- Dachrandsicherung
- Baustromverteiler
  3x EG Baustromverteiler
  1x 400 V, 16 A
  2x 230 V, 16 A
  2x Baustromverteiler auf dem Dach, 230 V, 16 A
- Treppenturm, mit Aufstiegsschutz, BxL 0,8 x 2,5 m
- Mobiltoilette
- Aufstellfläche Container für Entsorgung
- Aufstellfläche Schrägaufzug, min. 3,0 x 5,0 m
- Lagerfläche
- Sondernutzung öffentliches Straßenland
- Bauzaun, mit Sichtschutz/ Staubschutz
- Aufstiegsschutz, 3m hoch
- Überfahrschutz Bordstein

Übersichtsplan

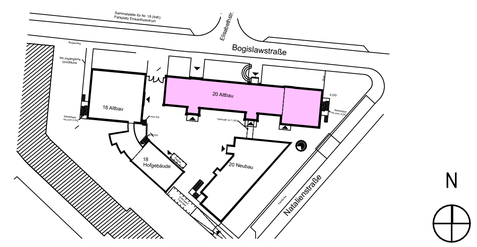

Alle Maßangaben auf den Plänen sind vor Beginn der jeweiligen Arbeiten am Bau zu überprüfen.
Bei Nichtübereinstimmung mit den tatsächlichen Gegebenheiten ist die Bauleitung unverzüglich zu informieren.
Dies gilt auch bei Widersprüchen in den Planungsunterlagen und/oder erkennbaren Planungsfehlern.
Planungsänderungen bleiben vorbehalten.
Für den Einbau von Bauteilen gelten, neben den allgemein anerkannten Regeln der Technik, die Einbau- und Montagevorschriften des Herstellers.
Diese Planungsunterlagen gelten nur in Verbindung mit den Ausführungszeichnungen der Fachplaner.

Index	Datum	Änderung	Bearbeiter

Freigabe Fachplaner		Freigabe Entwurfsverfasser		Freigabe Bauherr		Registratur-Nr. AG
Datum	Unterschrift	Datum	Unterschrift	Datum	Unterschrift	

Zur Ausführung dürfen nur vollständig freigegebene Pläne verwendet werden!

Bauherr (AG)
IHK Industrie- und Handelskammer zu Leipzig
Goerdelerring 5
04109 Leipzig

Auftrag-Nr. AG
Auftrag-Nr. Entwurfsverfasser: L240504
Auftrag-Nr. Fachplaner

Vorhaben
Dachsanierung und Errichtung PV-Anlagen der IHK zu Leipzig
Bogislawstraße 18 und 20, 04315 Leipzig
Goerdelerring 5, 04109 Leipzig

Ersteller: L. Strunz

Planbezeichnung
Ausführungsplanung
Baustelleneinrichtungsplan

Bearbeiter: L. Strunz
Projektleiter: T.Müller

VORABZUG!
20.05.2025

Entwurfsverfasser
S&P GRUPPE
S&P Sahlmann Planungsgesellschaft für Bauwesen mbH Leipzig
Rathenaustraße 19, 04179 Leipzig
Tel. +49 341/45300-0 Fax +49 341/45300-27
leipzig@sup-sahlmann.com

Fachplaner Architektur
S&P GRUPPE
S&P Sahlmann Planungsgesellschaft für Gebäudetechnik mbH Leipzig
Büro Leipzig: Zum Hallenacker 9, 04179 Leipzig
Tel. +49 341/ 45341-30 Fax +49 341/45341-31
gebaeudetechnik@sup-sahlmann.com

HOAI-Leistungsbild/-phase: Architektur LPH 5
Erstellstatum: 05.02.2025
Maßstab: 1:200
Blattgröße: 841x594
Einheiten: m/cm
Plan-Nr.: ARC_5_B20_BE_XX_01_-_V
Index: -

Hinweis: Gem. § 2 Abs. 1 des Gesetzes über Urheberrechte (UrhG) unterliegen die Bauvorlagen und -unterlagen, gleichgültig welcher Art, dem Urheberrecht. Die Bauvorlagen und -unterlagen sind geistiges Eigentum der S&P. Dieses vorläufige Bauvorlagen und -unterlagen bleiben das Eigentum der S&P und dürfen weder vervielfältigt, verwendet oder Dritten zugänglich gemacht werden. Die Verwendung dieser Unterlagen für einen anderen Bauvorhaben bedarf ebenfalls einer schriftlichen Genehmigung.