


PV-Anlagen in Ost-West-Ausrichtung als Aufballastierung
inklusive Unterkonstruktion

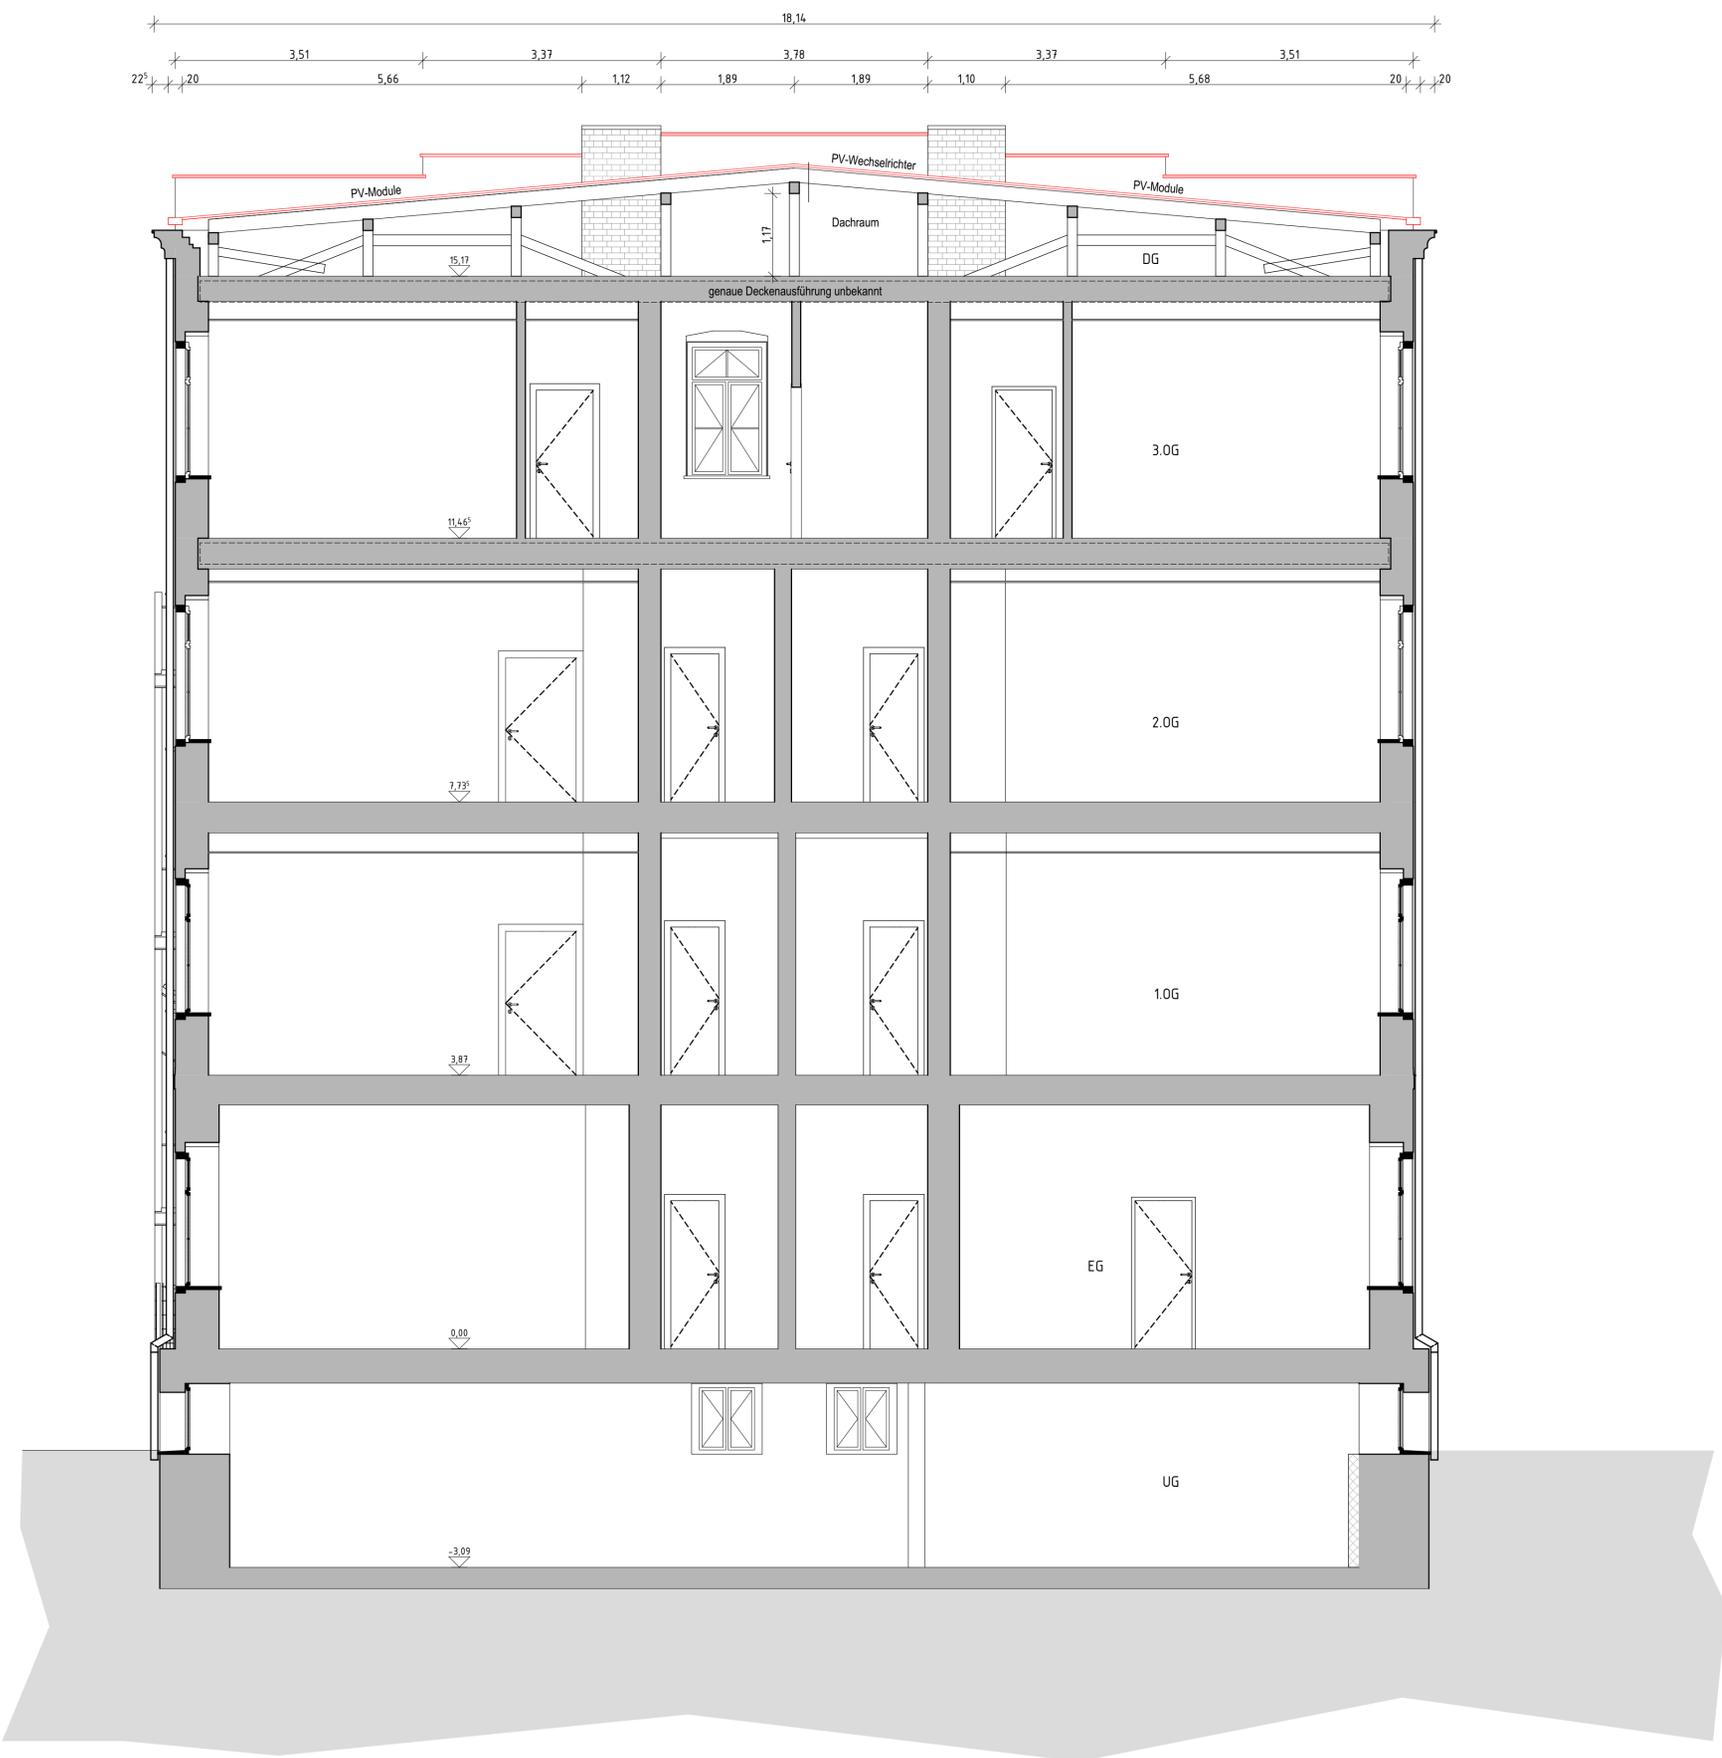


Legende allgemein

- (Darstellung soweit im Plan nicht anders erwähnt)
- Mauerwerk/Trockenbau Bestand
 - Trockenbau neu
 - Mauerwerk neu
 - Abbruch
 - Deckenbalken Bestand
 - Boden-/ Deckendurchbruch neu
 - ±0.00 Höhe OK FFB, im Grundriss
 - Höhe OK FFB, im Schnitt
 - BRH Brüstungshöhe
 - NE Nutzungseinheit

Allgemeine Hinweise

- Alle Maßangaben, bezogen auf neue Bauteile in Grundriss und Schnitt sind Rohbaumaße.
- Tür- und Brüstungshöhen bezogen auf Oberkante Fertigfußboden.
- Nutzungseinheiten (NE) werden mit BMA überwacht (bis auf Anbau Fluchttreppe)

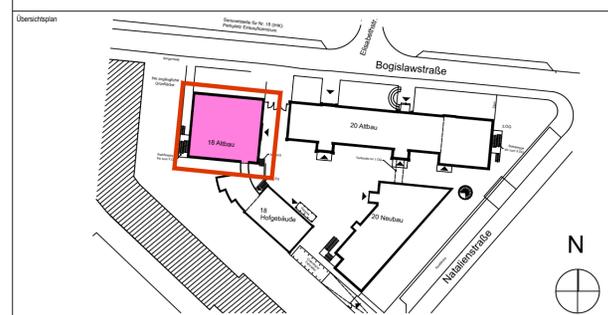

± 0,00 OKFF EG = #### m ü. NHN

Alle Maßangaben auf den Plänen sind vor Beginn der jeweiligen Arbeiten am Bau zu überprüfen. Bei Nichtübereinstimmung mit den tatsächlichen Gegebenheiten ist die Bauleitung unverzüglich zu informieren. Dies gilt auch bei Widersprüchen in den Planungsunterlagen und/oder erkennbaren Planungsfehlern. Planungsänderungen bleiben vorbehalten. Für den Einbau von Bauteilen gelten, neben den allgemein anerkannten Regeln der Technik, die Einbau- und Montagevorschriften des Herstellers. Diese Planungsunterlagen gelten nur in Verbindung mit den Ausführungszeichnungen der Fachplaner.

Index	Datum	Änderung	Bearbeiter

Freigebe Fachplaner	Freigebe Entwurfsverfasser	Freigebe Bauherr	Registrier-Nr. AG
Datum	Unterschrift	Datum	Unterschrift

Zur Ausführung dürfen nur vollständig freigegebene Pläne verwendet werden!

Bauherr (AG)	Industrie- und Handelskammer zu Leipzig Goetheering 5 04109 Leipzig	Auftrag-Nr. AG	Auftrag-Nr. Entwurfsverfasser L240504
Vorhaben	Dachsanieierung und Errichtung PV-Anlagen der IHK zu Leipzig Bogislavstraße 18 und 20, 04315 Leipzig Goetheering 5, 04109 Leipzig	Auftrag-Nr. Fachplaner	Ersteller L.Strunz
Planbezeichnung	Ausführungsplanung Schnitt B-B	Beauftragter	L.Strunz
Entwurfsverfasser	GRUPPE S&P Sahnmann Planungsgesellschaft für Bauwesen mbH Leipzig Rathenauststraße 19, 04179 Leipzig Tel. 034145300-0 Fax 034145300-343	Projektleiter	T.Müller
		HOM-Leistungsabstufung	Architektur LPH 5
		Erstelldatum	24.02.2025
		Maßstab	1:50
		Blaßgröße	841x594
		Einheiten	m/Cm
		Index	
Plan-Nr.	ARC_5_B18_SN_BB_00_-V		

Die Zeichnung ist als Entwurf zu verstehen. Sie ist nicht für die Ausführung geeignet. Die Ausführung ist nur nach schriftlicher Genehmigung des Auftraggebers zulässig. Die Zeichnung ist als Entwurf zu verstehen. Sie ist nicht für die Ausführung geeignet. Die Ausführung ist nur nach schriftlicher Genehmigung des Auftraggebers zulässig.