Aufbau Warmdach	373
Bitumenbahn, 2-lagig	5
	3
PUR-Dämmung WLG 023	1
Dampfsperre	
Holzschalung	2
Sparrenkonstruktion	120/2

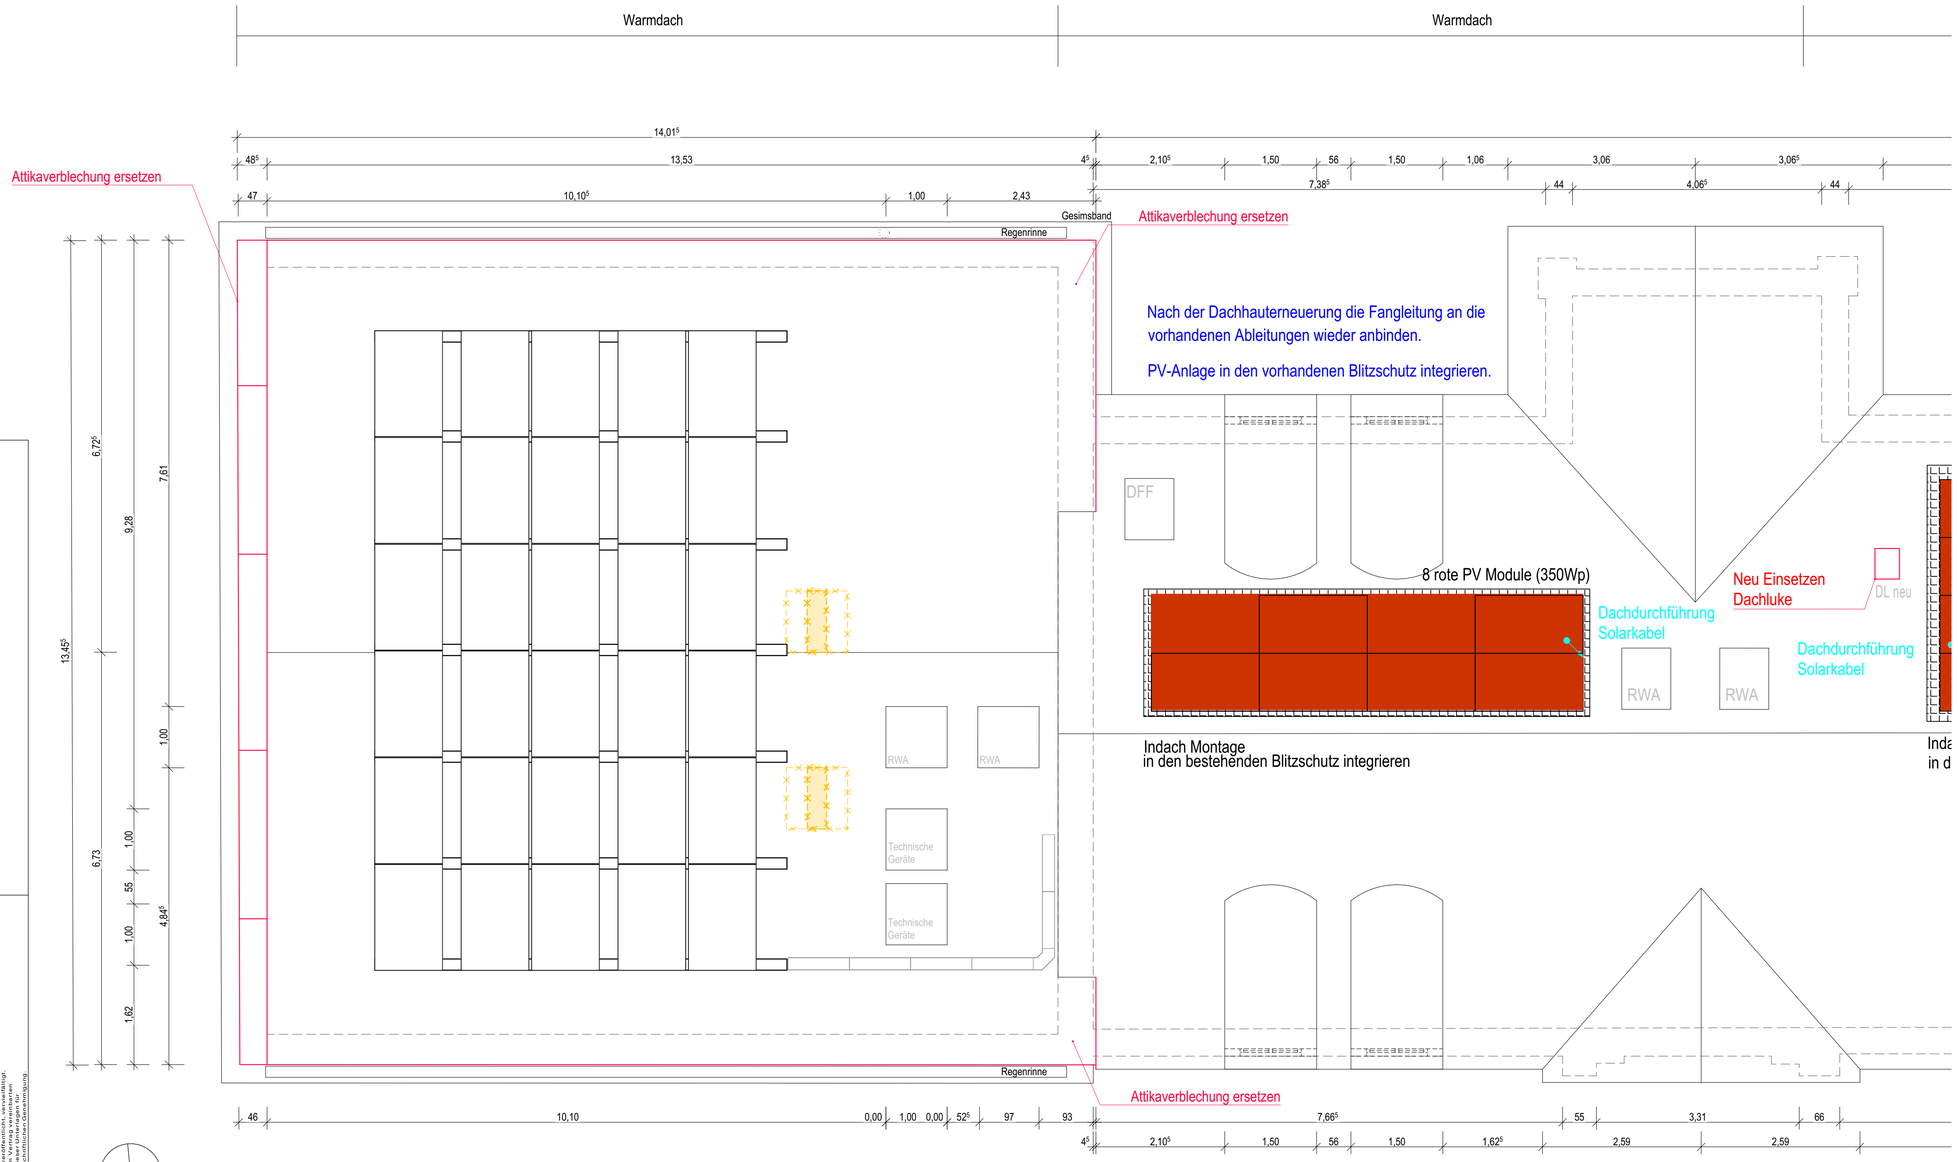

Legende allgemein

(Darstellung soweit im Plan nicht anders erwähnt)

- Bestandskonstruktion
- Trockenbau
- Dämmung Mineralwolle
- Abbruch
- Öffnungsflügel Fenster Bestand/Neubau
- Öffnungsflügel Tür Bestand/Neubau
- Höhe OK Fertigfußboden (OKFFB), Schnitt
- Höhe OK Rohdecke (OKRD), Schnitt
- ±0,00 Höhe OK Fertigfußboden (OKFFB), Grundriss
- -0,10 Höhe OK Rohdecke (OKRD), Grundriss
- Schnittführung
- Referenzpunkt
- Eingangspfeil
- A Gebäudeachse
- T_001_1 Türnummer
- BT01-0.16-F01 Fensternummer

BRH	Brüstungshöhe, bezogen auf OK FFB
RR	Regenrohr
UZ	Unterzug
UHD	Unterhangdecke
OK	Oberkante
UK	Unterkante
RH	Raumhöhe, bis UK Rohdecke
lì. RH	Raumhöhe, bis UK UHD
FFB	Fertigfußboden
RFB	Rohfußboden
GKB	Gipskarton-Bauplatte
GKF	Gipskarton-Feuerschutzplatte

Legende PV

- PV Modul schwarz
- PV Modul rot
- Verteiler
- Wechselrichter
- DC-Kabel
- AC-Kabel/ Datenkabel
- Steigepunkt durchgehend nach oben
- Steigepunkt von oben
- Steigepunkt von unten
- Steigepunkt nach oben
- Steigepunkt nach unten
- Steigetrasse
- Potentialausgleichsschiene
- ÜSS
- Wanddurchbruch
- Trasse

Übersichtsplan

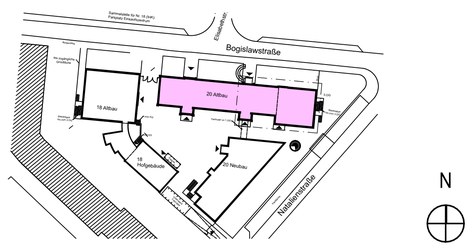

Alle Maßangaben auf den Plänen sind vor Beginn der jeweiligen Arbeiten am Bau zu überprüfen.
Bei Nichtübereinstimmung mit den tatsächlichen Gegebenheiten ist die Bauleitung unverzüglich zu informieren.
Dies gilt auch bei Widersprüchen in den Planungsunterlagen und/oder erkennbaren Planungsfehlern.
Planungsänderungen bleiben vorbehalten.
Für den Einbau von Bauteilen gelten, neben den allgemein anerkannten Regeln der Technik, die Einbau- und Montagevorschriften des Herstellers.
Diese Planungsunterlagen gelten nur in Verbindung mit den Ausführungszeichnungen der Fachplaner.

Index	Datum	Änderung	Bearbeiter

Freigabe Fachplaner		Freigabe Entwurfsverfasser		Freigabe Bauherr		Registratur-Nr. AG
Datum	Unterschrift	Datum	Unterschrift	Datum	Unterschrift	

Zur Ausführung dürfen nur vollständig freigegebene Pläne verwendet werden!

Bauherr (AG)
IHK
Industrie- und Handelskammer zu Leipzig
Goerdelerring 5
04109 Leipzig

Auftrag-Nr. AG

Auftrag-Nr. Entwurfsverfasser: L240504

Vorhaben
Dachsanierung und Errichtung PV-Anlagen der IHK zu Leipzig
Bogislawstraße 18 und 20, 04315 Leipzig
Goerdelerring 5, 04109 Leipzig

Auftrag-Nr. Fachplaner

Ersteller: L. Strunz

Planbezeichnung
Ausführungsplanung
GR Dachaufsicht Teil 2

VORABZUG!
27.02.2025

Bearbeiter: L. Strunz

Projektleiter: T.Müller

Entwurfsverfasser
S&P GRUPPE
S&P Sahlmann Planungsgesellschaft für Bauwesen mbH Leipzig
Rathenaustraße 19, 04179 Leipzig
Tel. +49 341/45300-0 Fax +49 341/45300-27
leipzig@sup-sahlmann.com

Fachplaner Architektur
S&P GRUPPE
S&P Sahlmann Planungsgesellschaft für Gebäudetechnik mbH Leipzig
Büro Leipzig: Zum Hallenacker 9, 04179 Leipzig
Tel. +49 341/ 45341-30 Fax +49 341/45341-31
gebaeudetechnik@sup-sahlmann.com

HOAI-Leistungsbild/-phase: Architektur LPH 5

Erstelldatum: 05.02.2025

Maßstab: 1:50

Blattgröße: 841x594

Einheiten: m/cm

Plan-Nr.: ARC_5_B20_GR_DA_02_-_V

Index: -

Wir, die Inh. dieser Urk. (Bau-, künstlerische Werke, Zeichnungen) ist die S/P Unterneh-mensgruppe, geistiges Eigentum der S&P Bauunternehmen und genießt urheberrechtlichen Schutz. Die vorherige Genehmigung des Eigentümers wird unwiderruflich verweigert. Es darf weder vervielfältigt noch Dritten zugänglich gemacht werden oder zu einem anderen Zweck genutzt werden dürfen. Die Verwendung dieser Urkunden für den eigenen Bauvorhaben bedarf ebenfalls einer schriftlichen Genehmigung.