



**Legende allgemein**

(Darstellung soweit im Plan nicht anders erwähnt)

- |  |   |        |                                   |
|--|---|--------|-----------------------------------|
|  | Bestandskonstruktion                      | BRH    | Brüstungshöhe, bezogen auf OK FFB |
|  | Trockenbau                                | RR     | Regenrohr                         |
|  | Dämmung Mineralwolle                      | UZ     | Unterzug                          |
|  | Abbruch                                   | UHD    | Unterhangdecke                    |
|  | Öffnungsfügel Fenster                     | OK     | Oberkante                         |
|  | Öffnungsfügel Tür                         | UK     | Unterkante                        |
|  | Höhe OK Fertigfußboden (OKFFB), Schnitt   | RH     | Raumhöhe, bis UK Rohdecke         |
|  | Höhe OK Rohdecke (OKRD), Schnitt          | II. RH | Raumhöhe, bis UK UHD              |
|  | Höhe OK Fertigfußboden (OKFFB), Grundriss | FFB    | Fertigfußboden                    |
|  | Höhe OK Rohdecke (OKRD), Grundriss        | RFB    | Rohfußboden                       |
|  | Schnittführung                            | GKB    | Gipskarton-Bauplatte              |
|  | Referenzpunkt                             | GKF    | Gipskarton-Feuerschutzplatte      |
|  | Eingangspfeil                             |        |                                   |
|  | Gebäudeachse                              |        |                                   |
|  | Türnummer                                 |        |                                   |
|  | Fensternummer                             |        |                                   |

**Legende**

- Steigepunkt durchgehend nach oben
- Steigetrasse

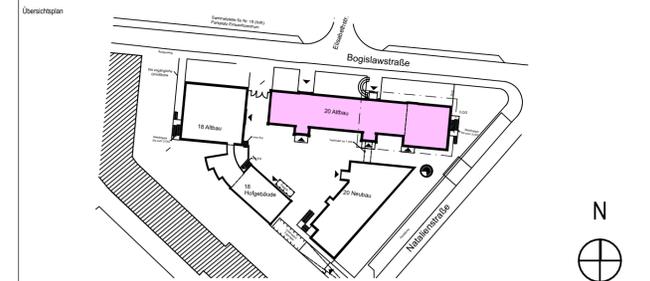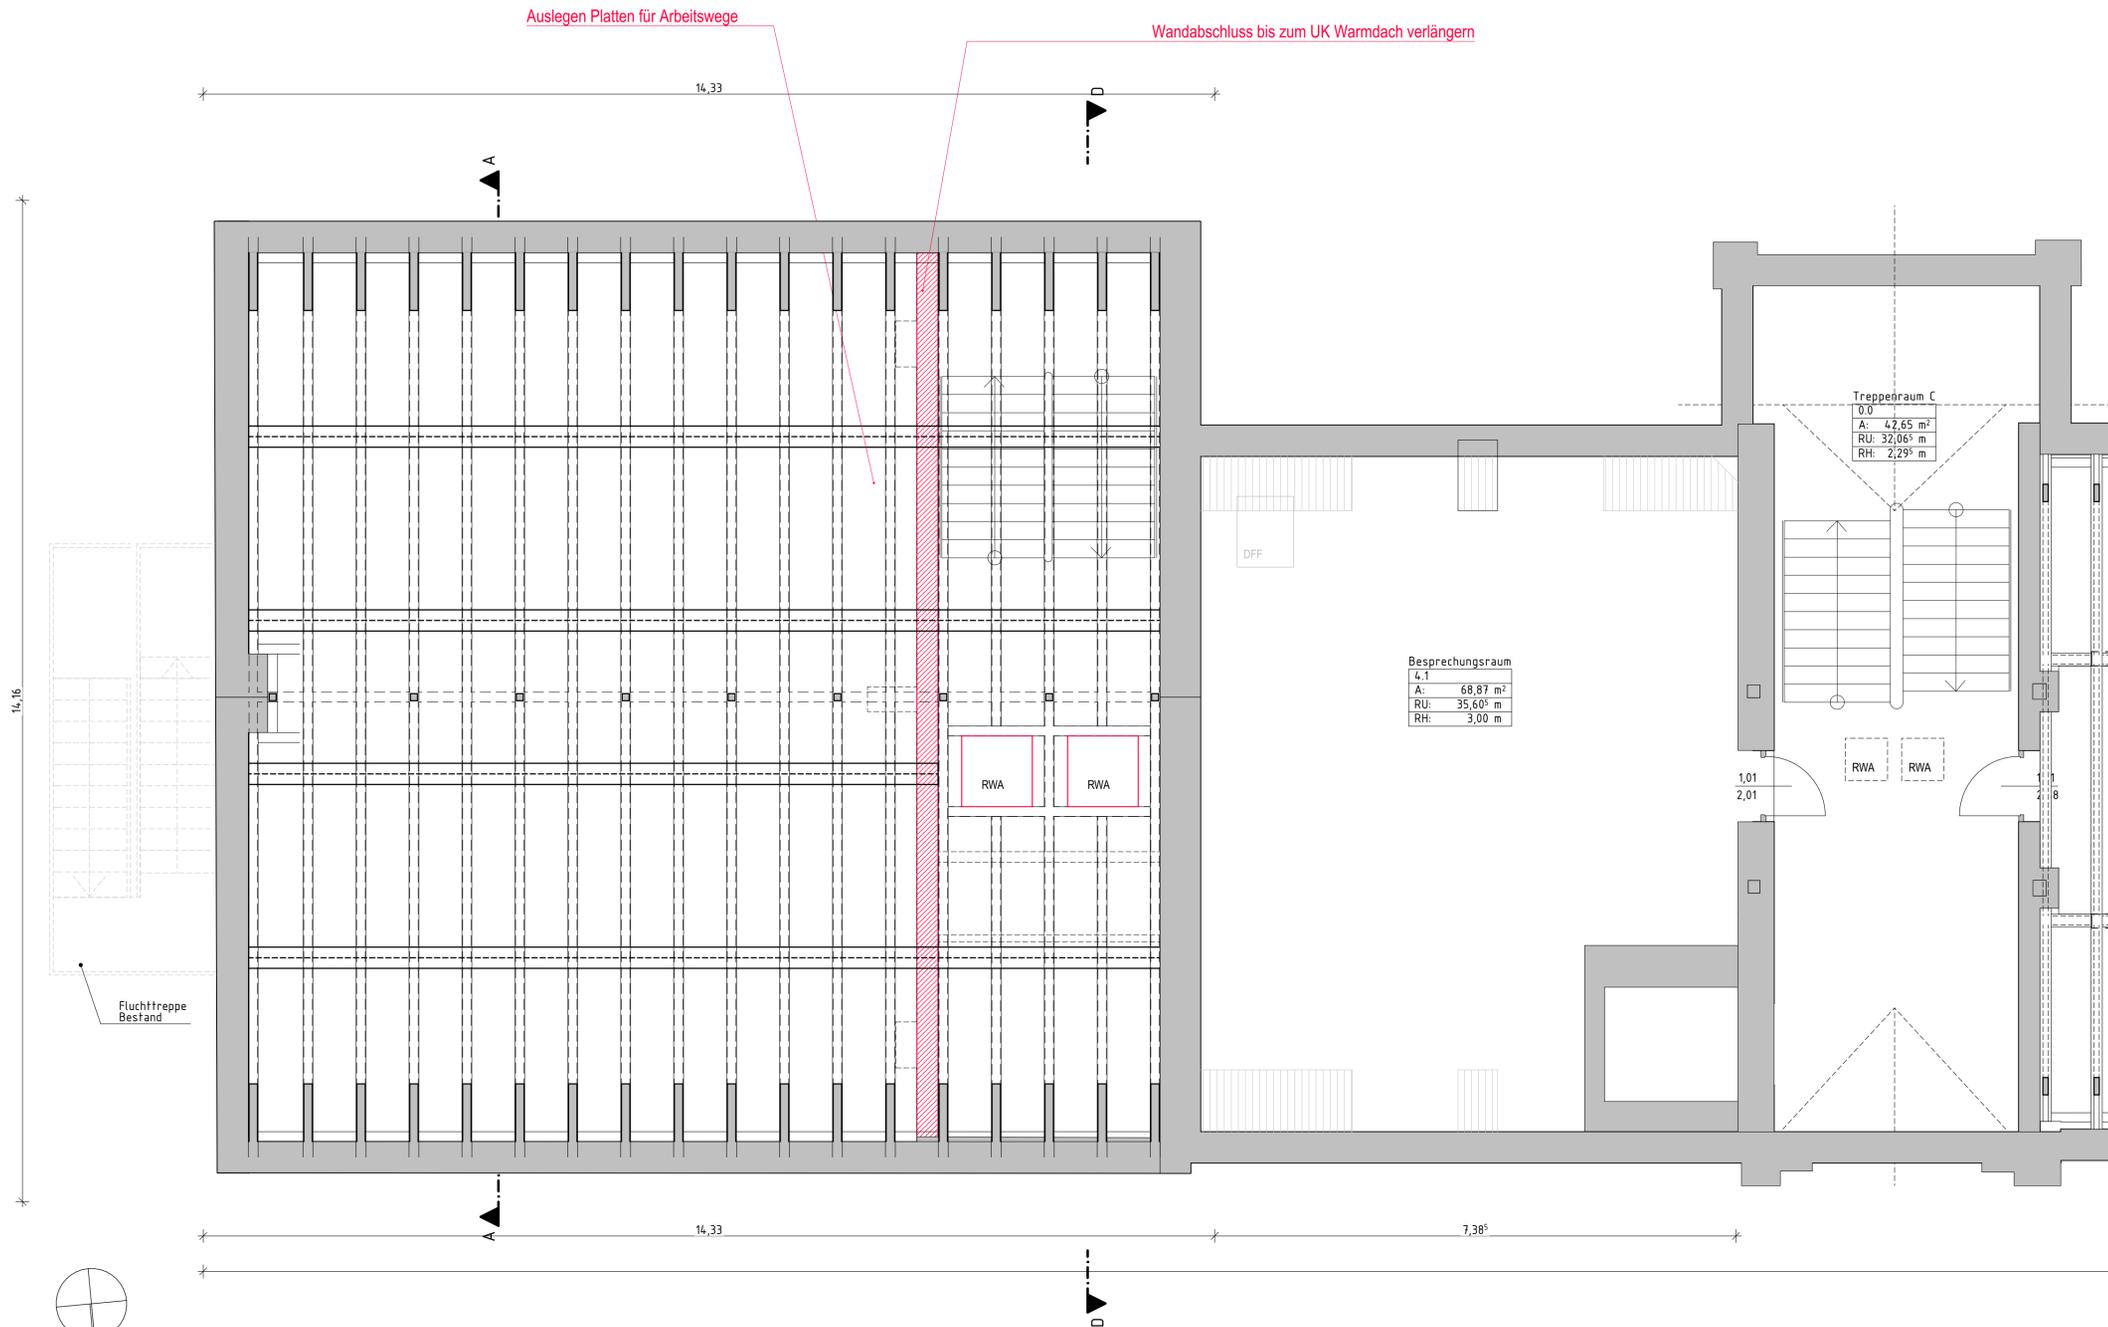

Alle Maßangaben auf den Plänen sind vor Beginn der jeweiligen Arbeiten am Bau zu überprüfen. Bei Nichtübereinstimmung mit den tatsächlichen Gegebenheiten ist die Bauleitung unverzüglich zu informieren. Dies gilt auch bei Widersprüchen in den Planungsunterlagen und/oder erkennbaren Planungsfehlern. Planungsänderungen bleiben vorbehalten. Für den Einbau von Bauteilen gelten, neben den allgemein anerkannten Regeln der Technik, die Einbau- und Montagevorschriften des Herstellers. Diese Planungsunterlagen gelten nur in Verbindung mit den Ausführungszeichnungen der Fachplaner.

| Index | Datum | Änderung | Bearbeiter |
|-------|-------|----------|------------|
|       |       |          |            |

| Freigebe Fachplaner | Freigebe Entwurfsverfasser | Freigebe Bauherr | Registrierungs-Nr. AG |
|---------------------|----------------------------|------------------|-----------------------|
| Datum               | Unterschrift               | Datum            | Unterschrift          |

Zur Ausführung dürfen nur vollständig freigegebene Pläne verwendet werden!

|  |   |
|--|---|
| <br>Industrie- und Handelskammer zu Leipzig<br>Goethestraße 5<br>04109 Leipzig   | Auftrag-Nr. AG<br>Auftrag-Nr. Entwurfsverfasser<br>L240504  |
| Vorhaben<br>Dachsanierung und Errichtung PV-Anlagen der IHK zu Leipzig<br>Bogislavstraße 18 und 20, 04315 Leipzig<br>Goethestraße 5, 04109 Leipzig   | Auftrag-Nr. Fachplaner<br>Ersteller<br>L. Strunz  |
| Planbezeichnung<br>Ausführungsplanung<br>GR Dachgeschoss Teil 2  | Bearbeiter<br>L. Strunz<br>Projektleiter<br>T. Müller   |
| Entwurfsverfasser<br><br>S&P Sahlmann Planungsgesellschaft für Bauwesen mbH Leipzig<br>Rathausstraße 19, 04179 Leipzig<br>Tel: +49 341 45300-0 Fax: +49 341 45300-27<br>leipzig@sahlmann.com | Fachplaner Architekt<br><br>S&P Sahlmann Planungsgesellschaft für Gebäudetechnik mbH Leipzig<br>Büro Leipzig Zum Hainacker 9, 04179 Leipzig<br>Tel: +49 341 45341-30 Fax: +49 341 45341-31<br>gebaudechnik@sahlmann.com |
| HDM-Leistungsphase<br>Architektur<br>LPH 5   | HDM-Leistungsphase<br>Architektur<br>LPH 5  |
| Erstellungsdatum<br>05.02.2025   | Maßstab<br>1:50   |
| Blattgröße<br>841x594  | Einheiten<br>m/Cm   |
| Plan-Nr.<br>ARC_5_B20_GR_DG_02_-_V   | Index   |

Wir erklären hiermit, dass die gezeichneten Pläne, Zeichnungen, etc., für diesen Bauvorhaben von uns angefertigt wurden, getriggert durch den Auftraggeber der S&P Sahlmann Planungsgesellschaft für Bauwesen mbH Leipzig. Die Pläne sind ausschließlich für die Ausführung des Bauvorhabens und dürfen nicht für andere Zwecke verwendet werden. Die Verantwortung für die Ausführung des Bauvorhabens liegt bei dem Auftraggeber. Die S&P Sahlmann Planungsgesellschaft für Bauwesen mbH Leipzig ist nicht haftbar für Schäden, die durch die Ausführung des Bauvorhabens entstehen.