



Abrechnungsquerschnitt BA1

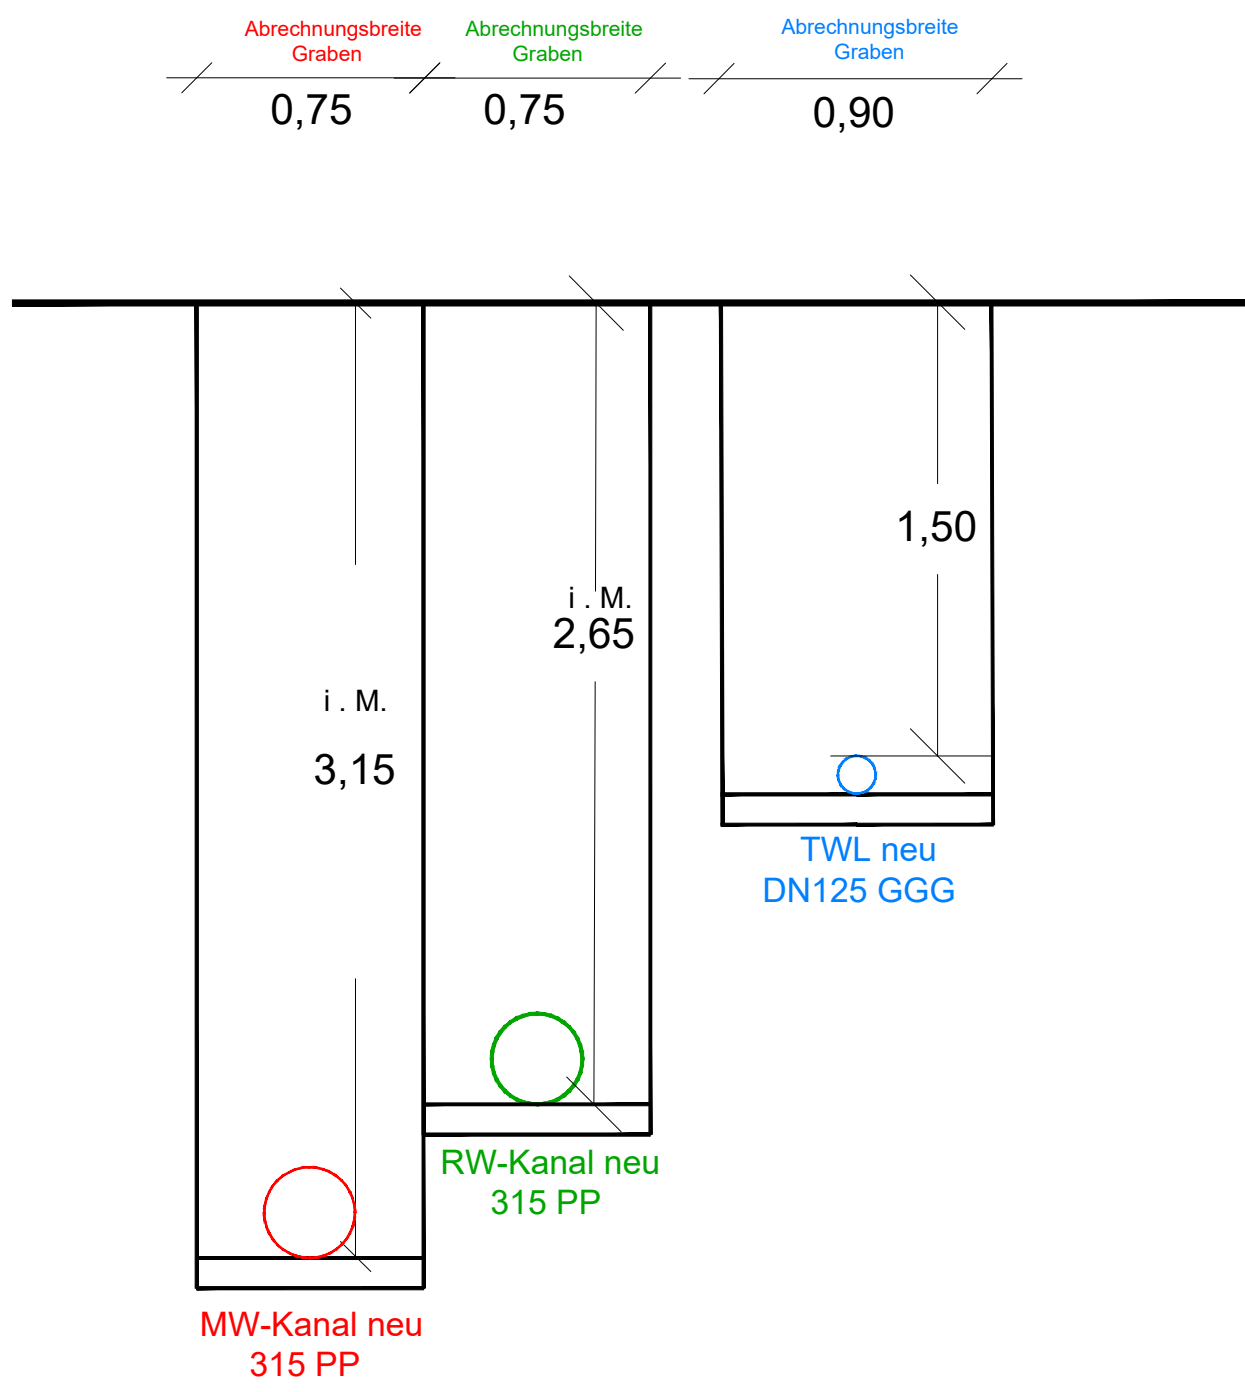

Abrechnungsquerschnitte BA2

Kanalbau Bereich offene Bauweise

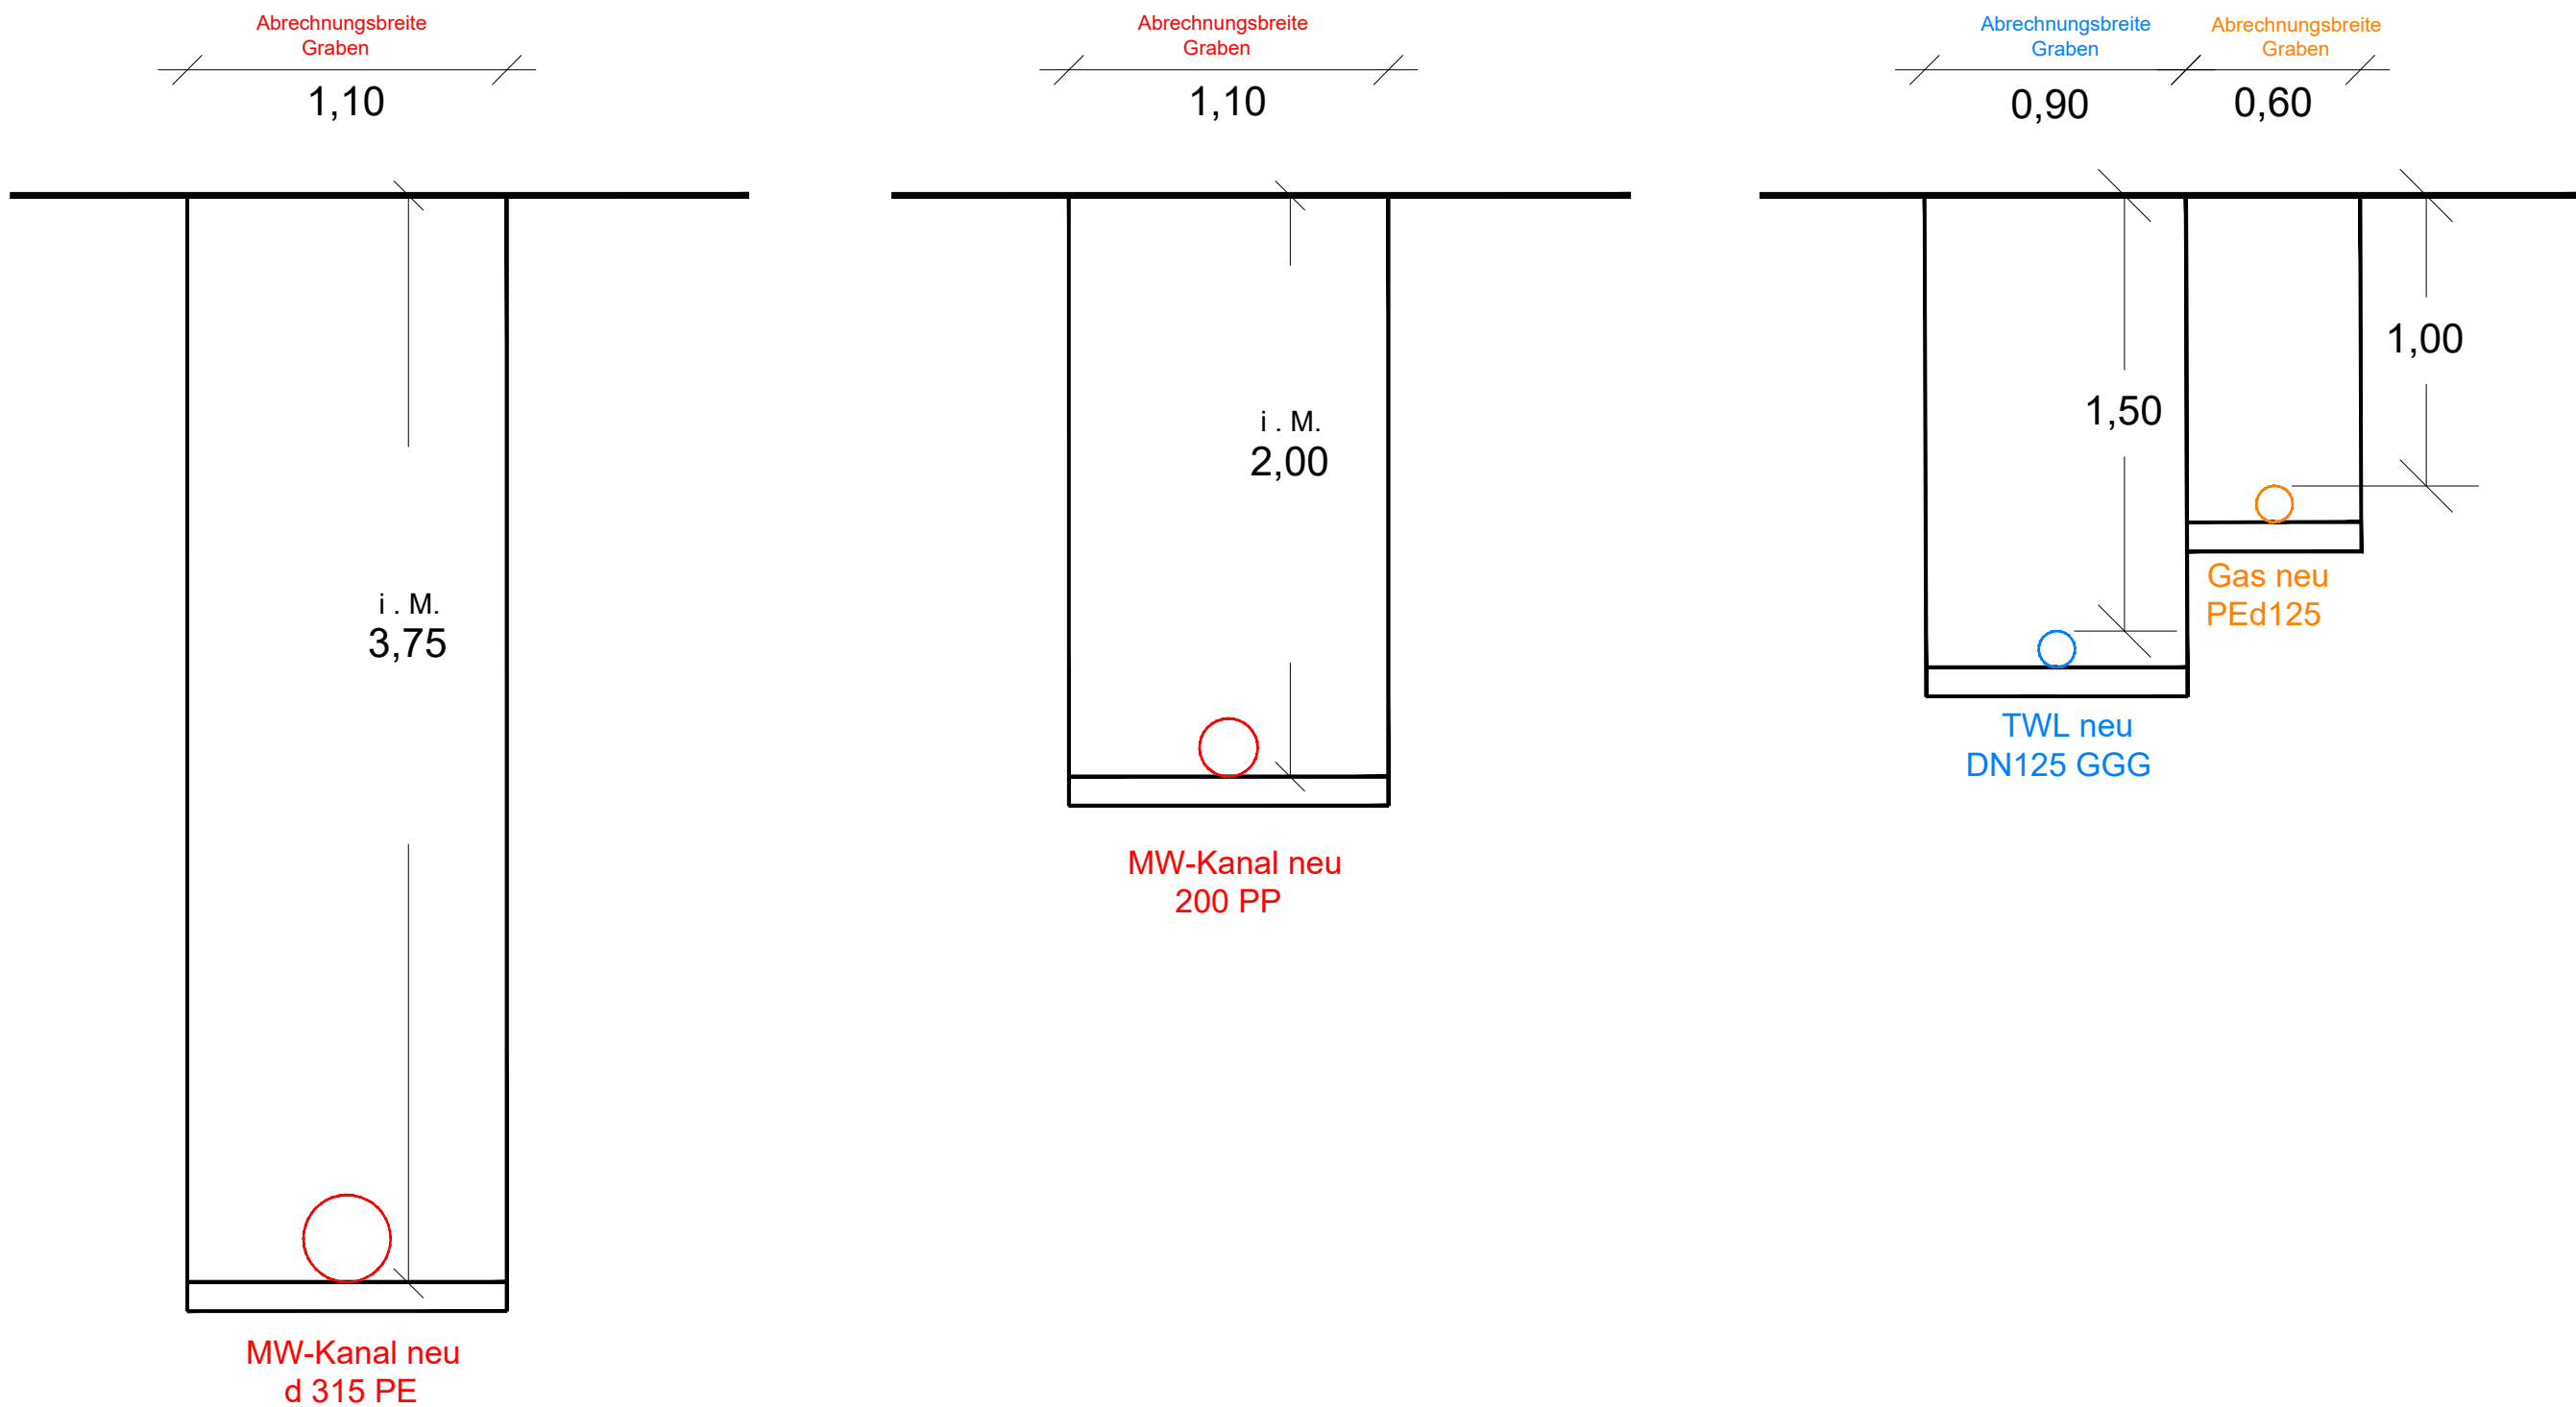

Vermessung: Stadtverwaltung Plauen Fachgebiet Geoinformation und Vermessung		Lagebezug : ETRS89/UTM33 Höhenbezug : HN76		
Nr.	Änderungen	geänd.	gez.	gepr.

 Zweckverband Wasser und Abwasser Vogtland Hammerstraße 28 08523 Plauen		Anlage Nr.: 4		
Vorhaben : Ausschreibungsunterlage Plauen, Neundorfer Straße Kanalnetzauswechslung Mischwasser I.41026-0460		Plan Nr.: 4. 13		
		2025	Monat	Name
		entw.	März	
Maßstab : 1: 25		gez.	März	
Abrechnungsquerschnitt		gepr.	März	
Vorhabenträger : Zweckverband Wasser und Abwasser Vogtland		Aufgestellt:		
Datum	Unterschrift	Datum	Unterschrift	