




Längsschnitt A-A Treppe Kirschenweg. M 1 : 25

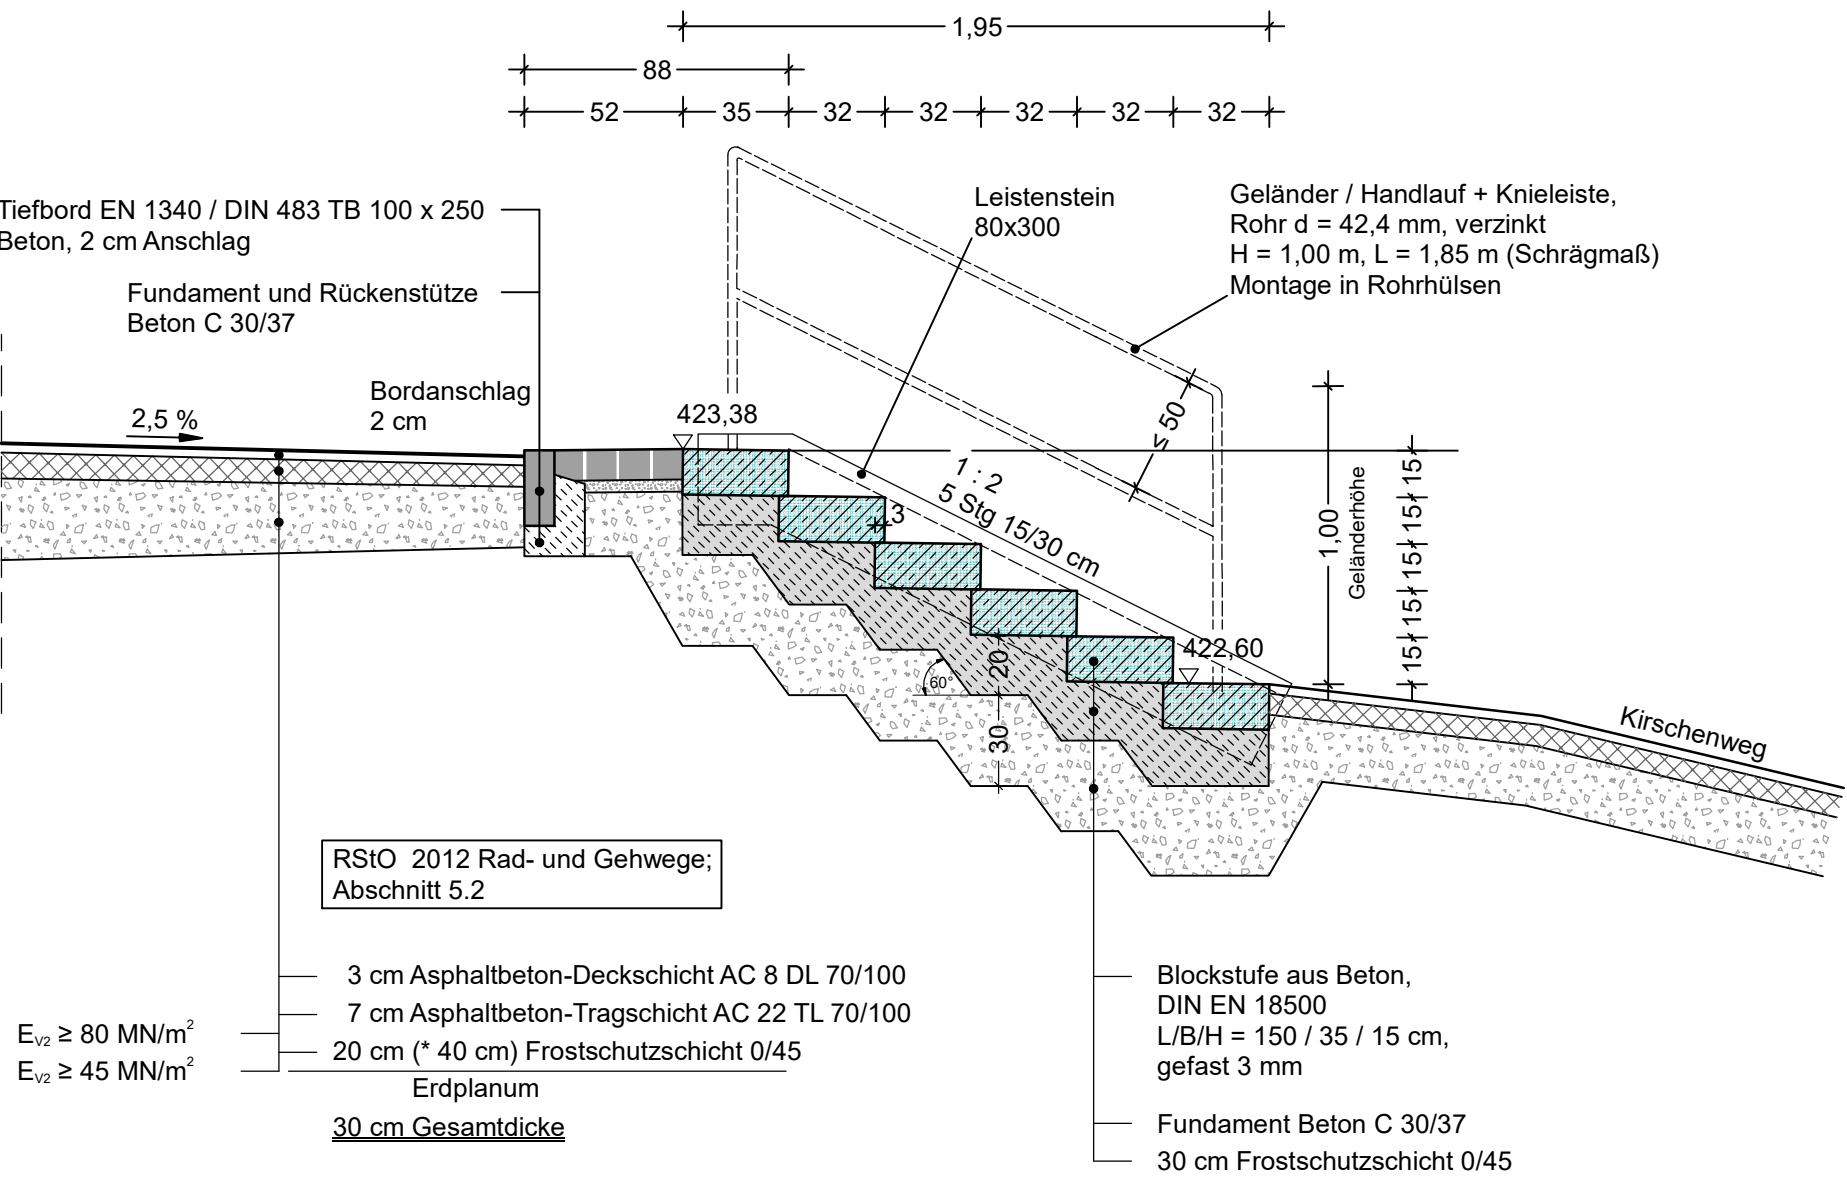


Längsschnitt B-B Treppe Kirschenweg, Kinderwagenstufen M 1 : 25

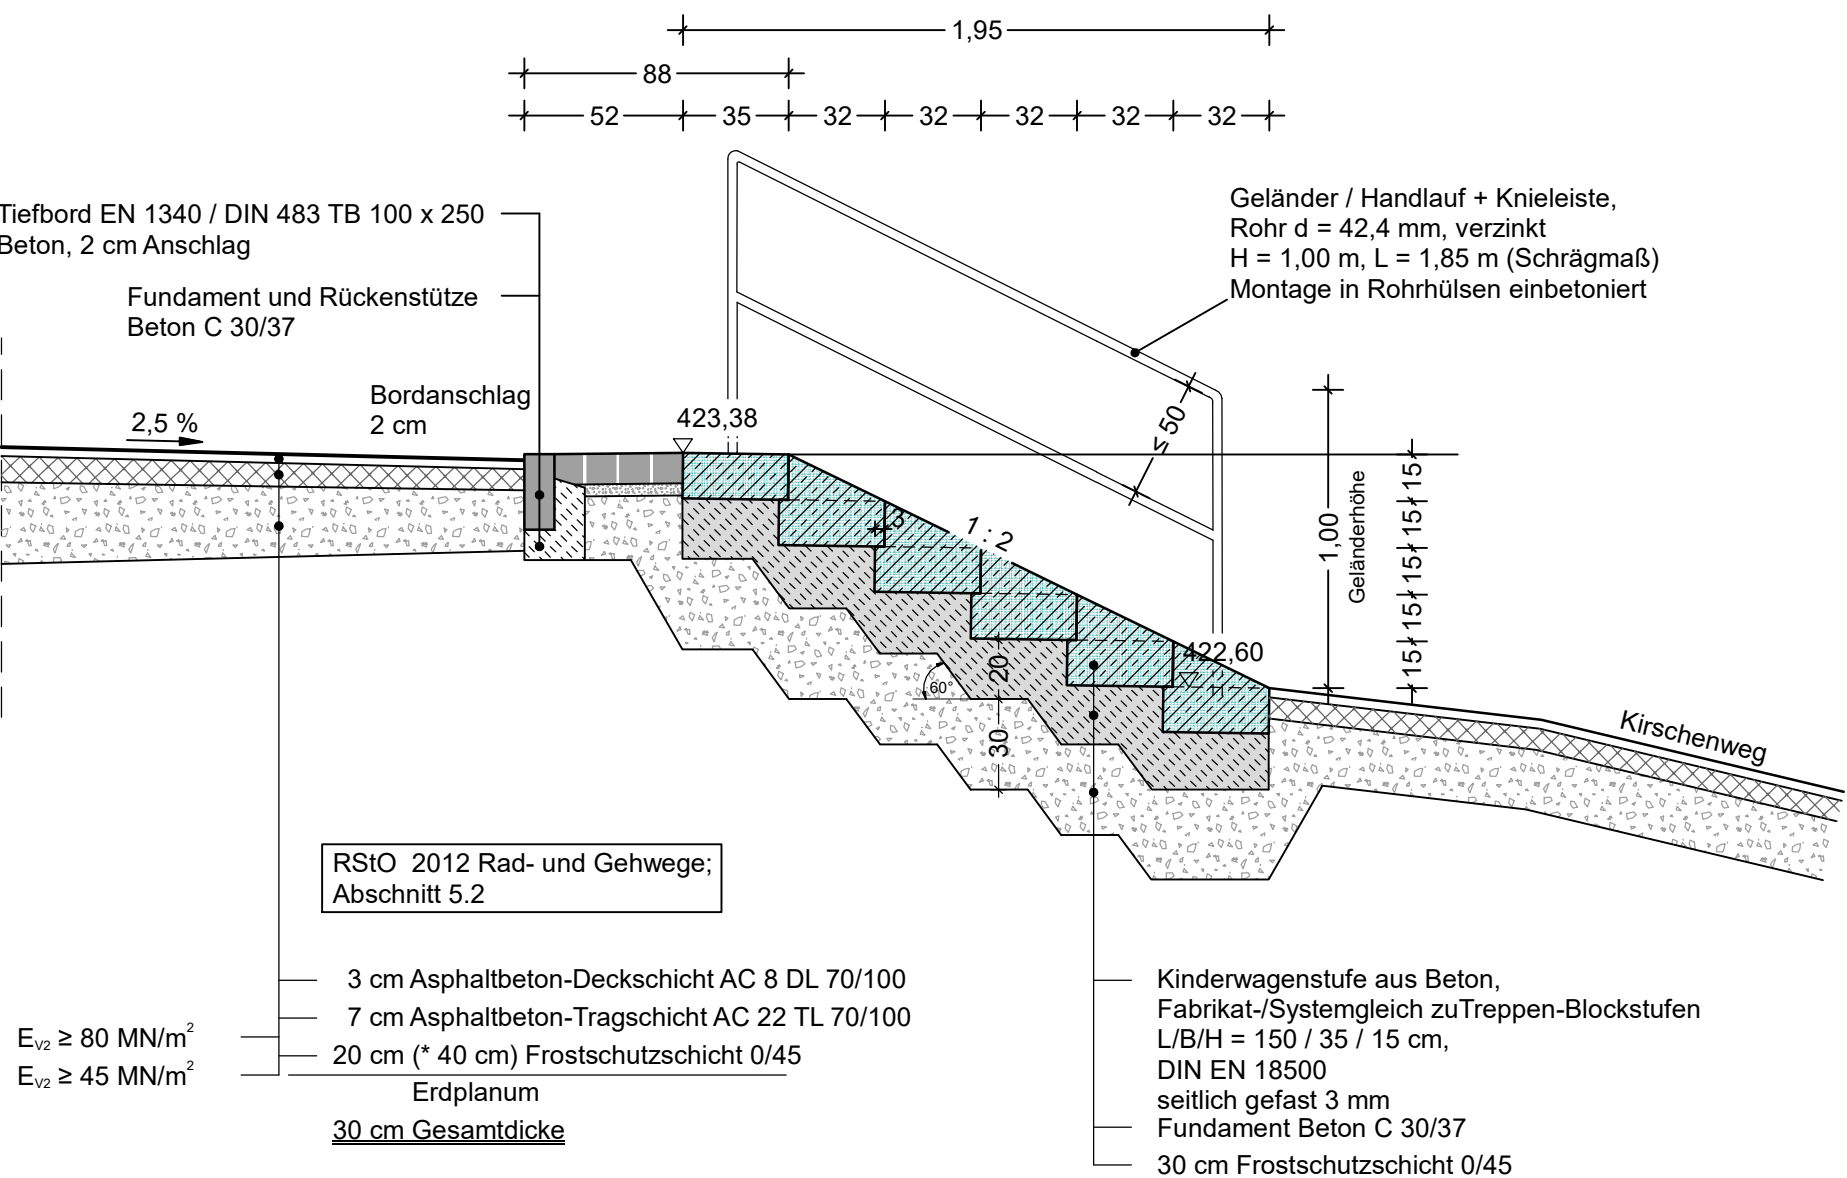

Grundriß Treppe Kirschenweg. M 1 : 25

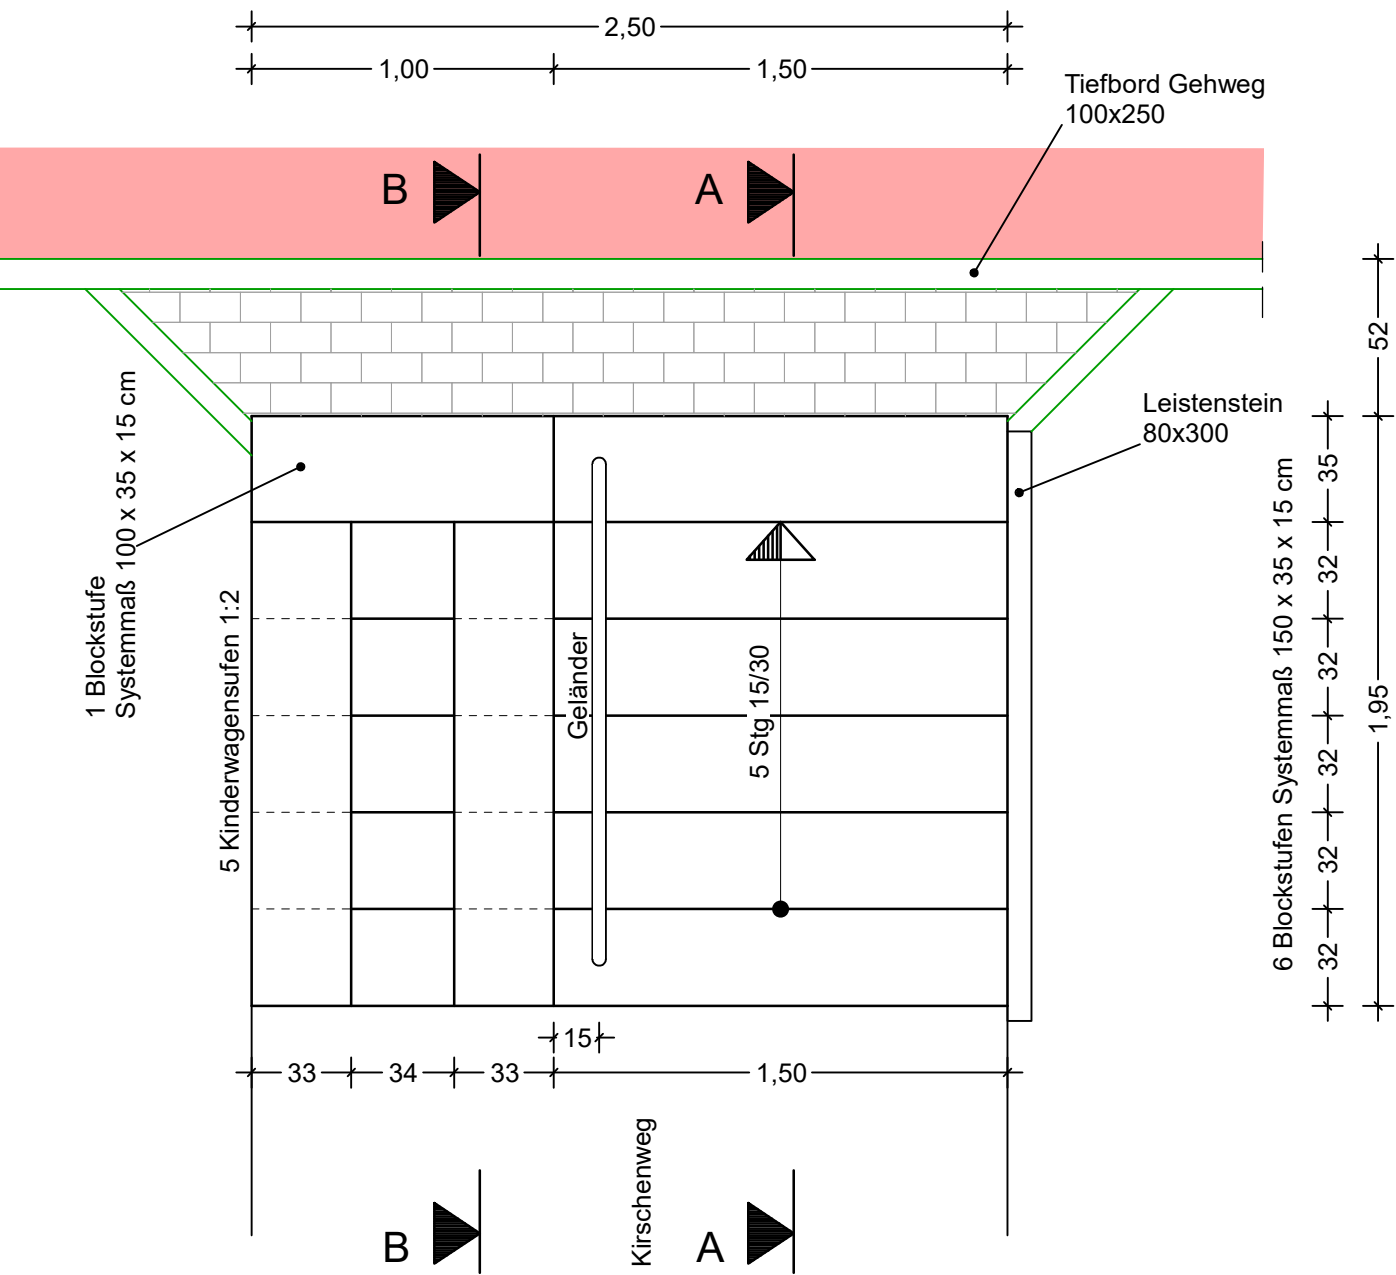

Perspektivische Darstellung Treppe Kirschenweg, mit Kinderwagenstufen M 1 : 25

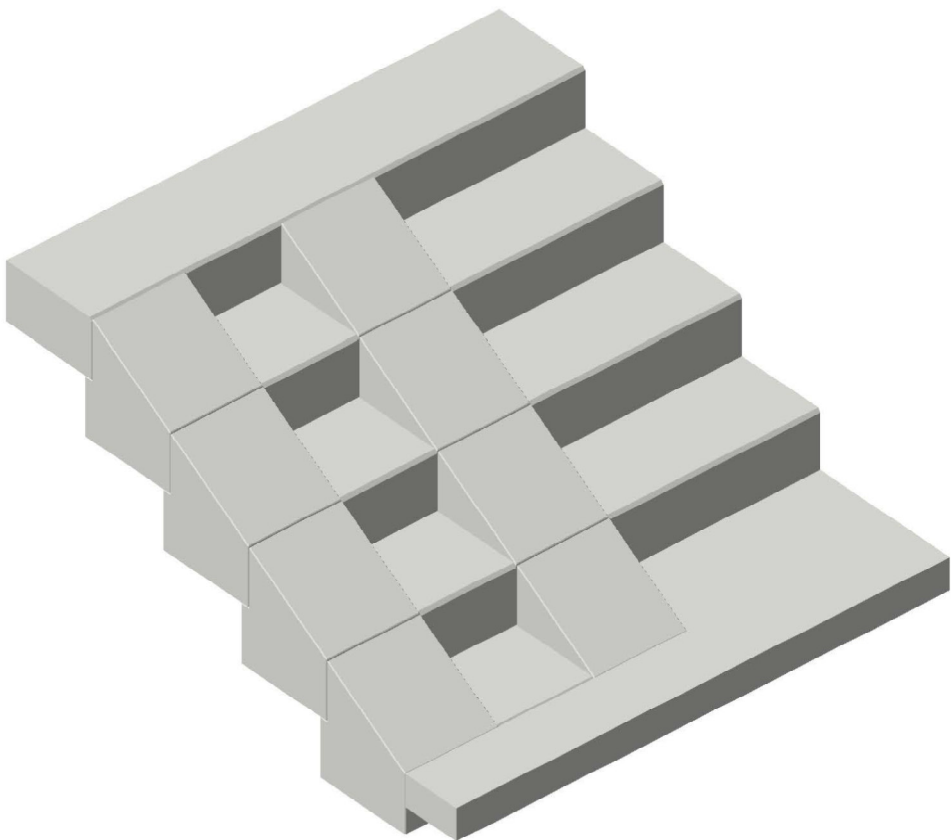

 M&S UMWELTPROJEKT GMBH www.mus-umweltprojekt.de Zentrale Plauen Pfortenstraße 7 08527 Plauen Tel.: +49 3741 572 19 0 Fax: +49 3741 572 40 Email: plauen@mus-umweltprojekt.de	bearbeitet:	J. Peter
	geprüft:	
	Datum:	31.01.2025
	Projektnummer:	19_06_637 PL

 PLAUEN Stadt Plauen Unterer Graben 1 08523 Plauen	

Nr.	Art der Änderung	Datum	Zeichen

Ausführungsplanung

Straßenbauverwaltung	Unterlage / Blatt-Nr.: 12
Straße / Abschn.-Nr. / Station:	Detail Treppe Kirschenweg
PROJIS-Nr.:	Maßstab: 1 : 25

Grundhafter Ausbau
Neundorfer Straße
von Gneisenaustraße bis Teichstraße

aufgestellt:	
_____, den _____	