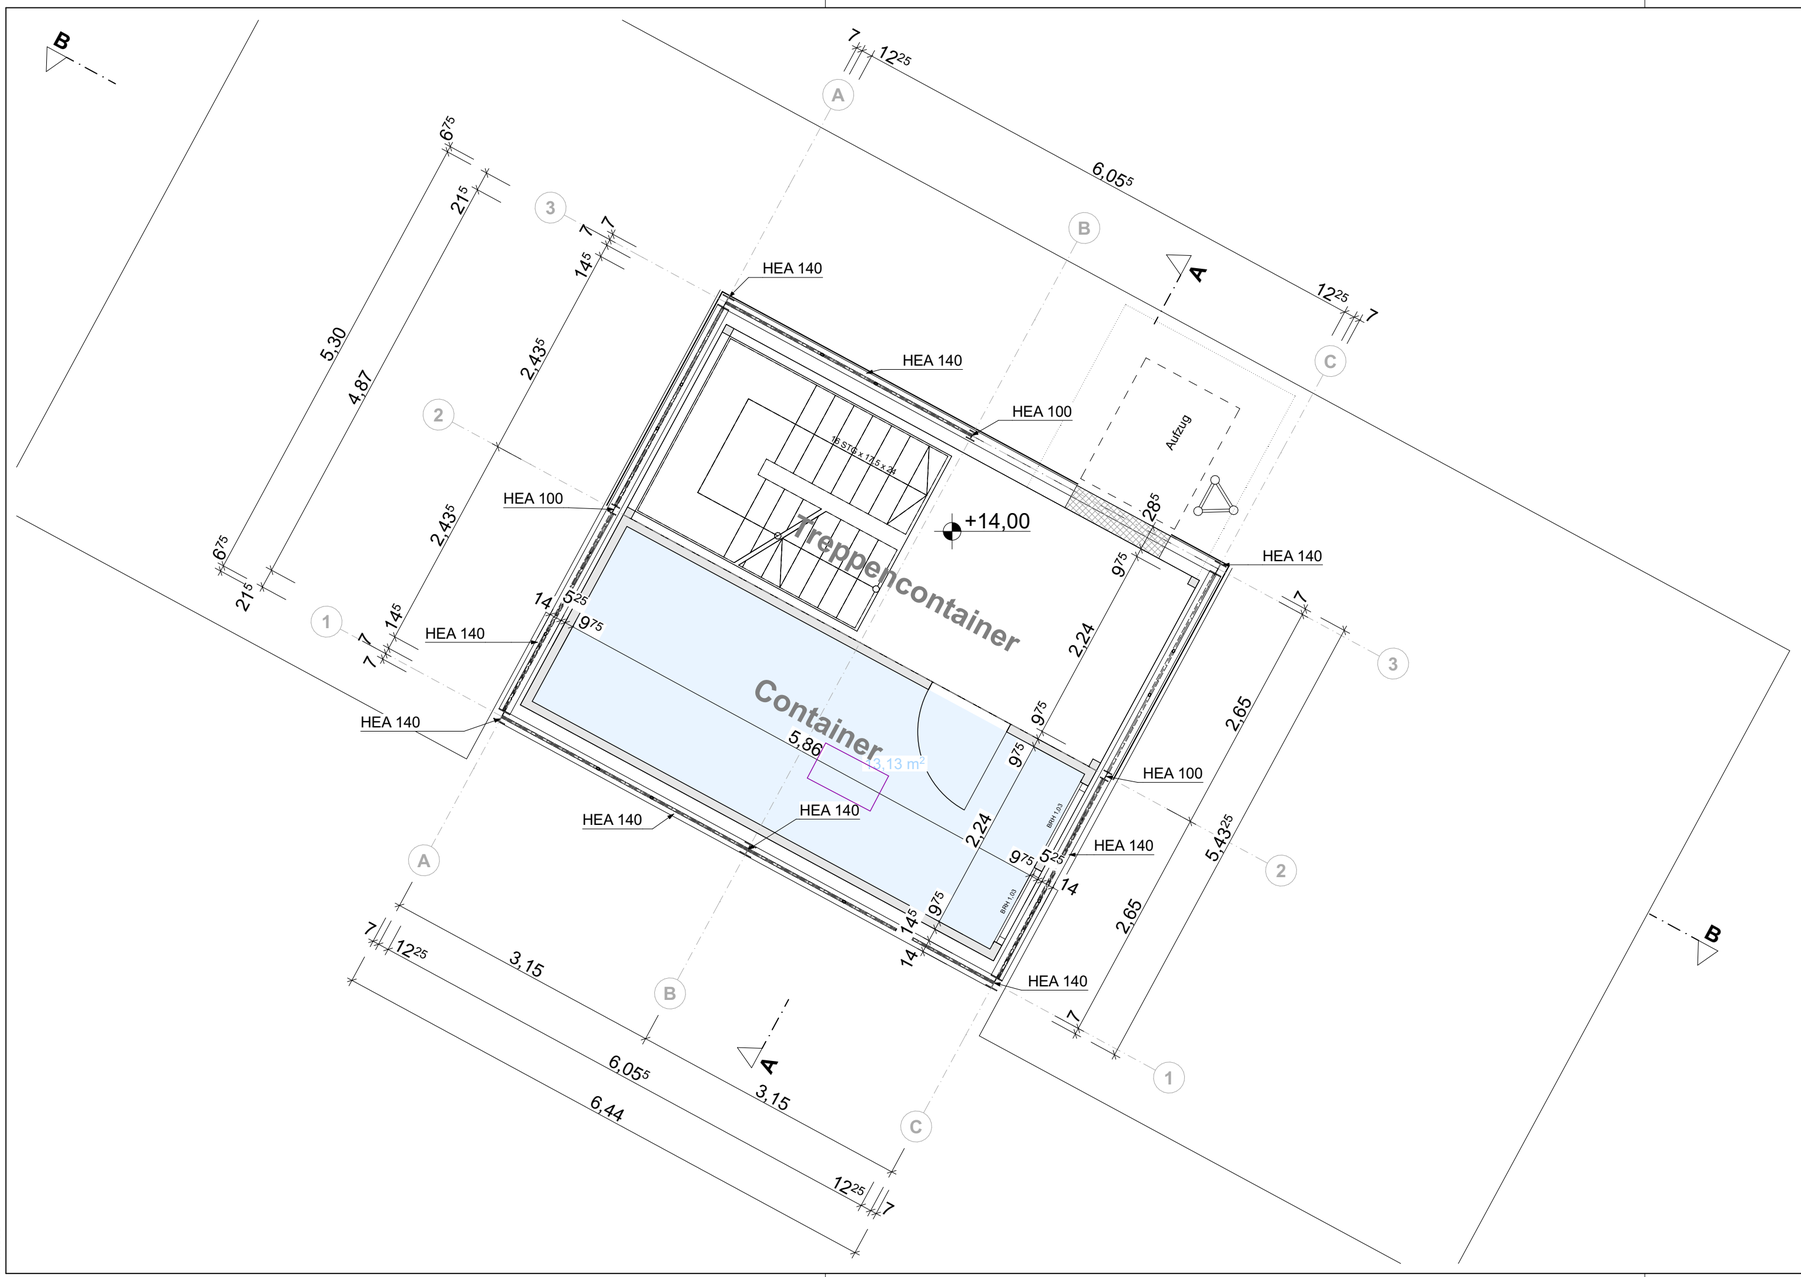

Ebene 6

INDEX	DATUM	ÄNDERUNGEN	BEARB.

VORABZUG

Sämtliche Maße sind vom Unternehmenden eigenverantwortlich am Bau zu prüfen.
Alle Werkpläne sind nur in Verbindung mit den gültigen Schal- und Bewehrungsplänen der Tragwerksplanung, sowie den Durchbruchsplänen der Fachplanung gültig und/oder den ergänzenden Angaben.
Dehnungsfugen sind nach Angabe Tragwerksplanung auszuführen.
Das ausführende Unternehmen ist verpflichtet, den:die Auftraggeber:in auf etwaige Unstimmigkeiten der Ausführungsunterlagen hinzuweisen (VOB, § 3.3).

O 10° 46' 9,72"
N 50° 39' 17,27"
937.500

Leibniz-Institut für Troposphärenforschung e.V, Permoserstraße 15 04318-Leipzig
Schmücke Wolkenobservatorium
98528 Suhl Gem. Goldlauter-Heidersbach Flur: 3; Flurstück: 44/10

PG
SP
STEINER+PALME
ARCHITEKTUR INGENIEUR BÜRO

Ausführungsplanung
Grundriss Ebene 6

PLANUNGSGESELLSCHAFT
STEINER UND PALME mbH
SCHLEUSINGER STR. 5
98527 SUHL
Fon: 03681-712720
mail: info@pgsp.de

DATUM: 20.12.2024
BEARB.: E. Kerksiek GEZ.: E. Budzak
GEPR.: B. Palme

PROJEKT: 620-23 PLAN-NR.: 8
MAßSTAB: 1:50

Format: 580 x 297
Archicad