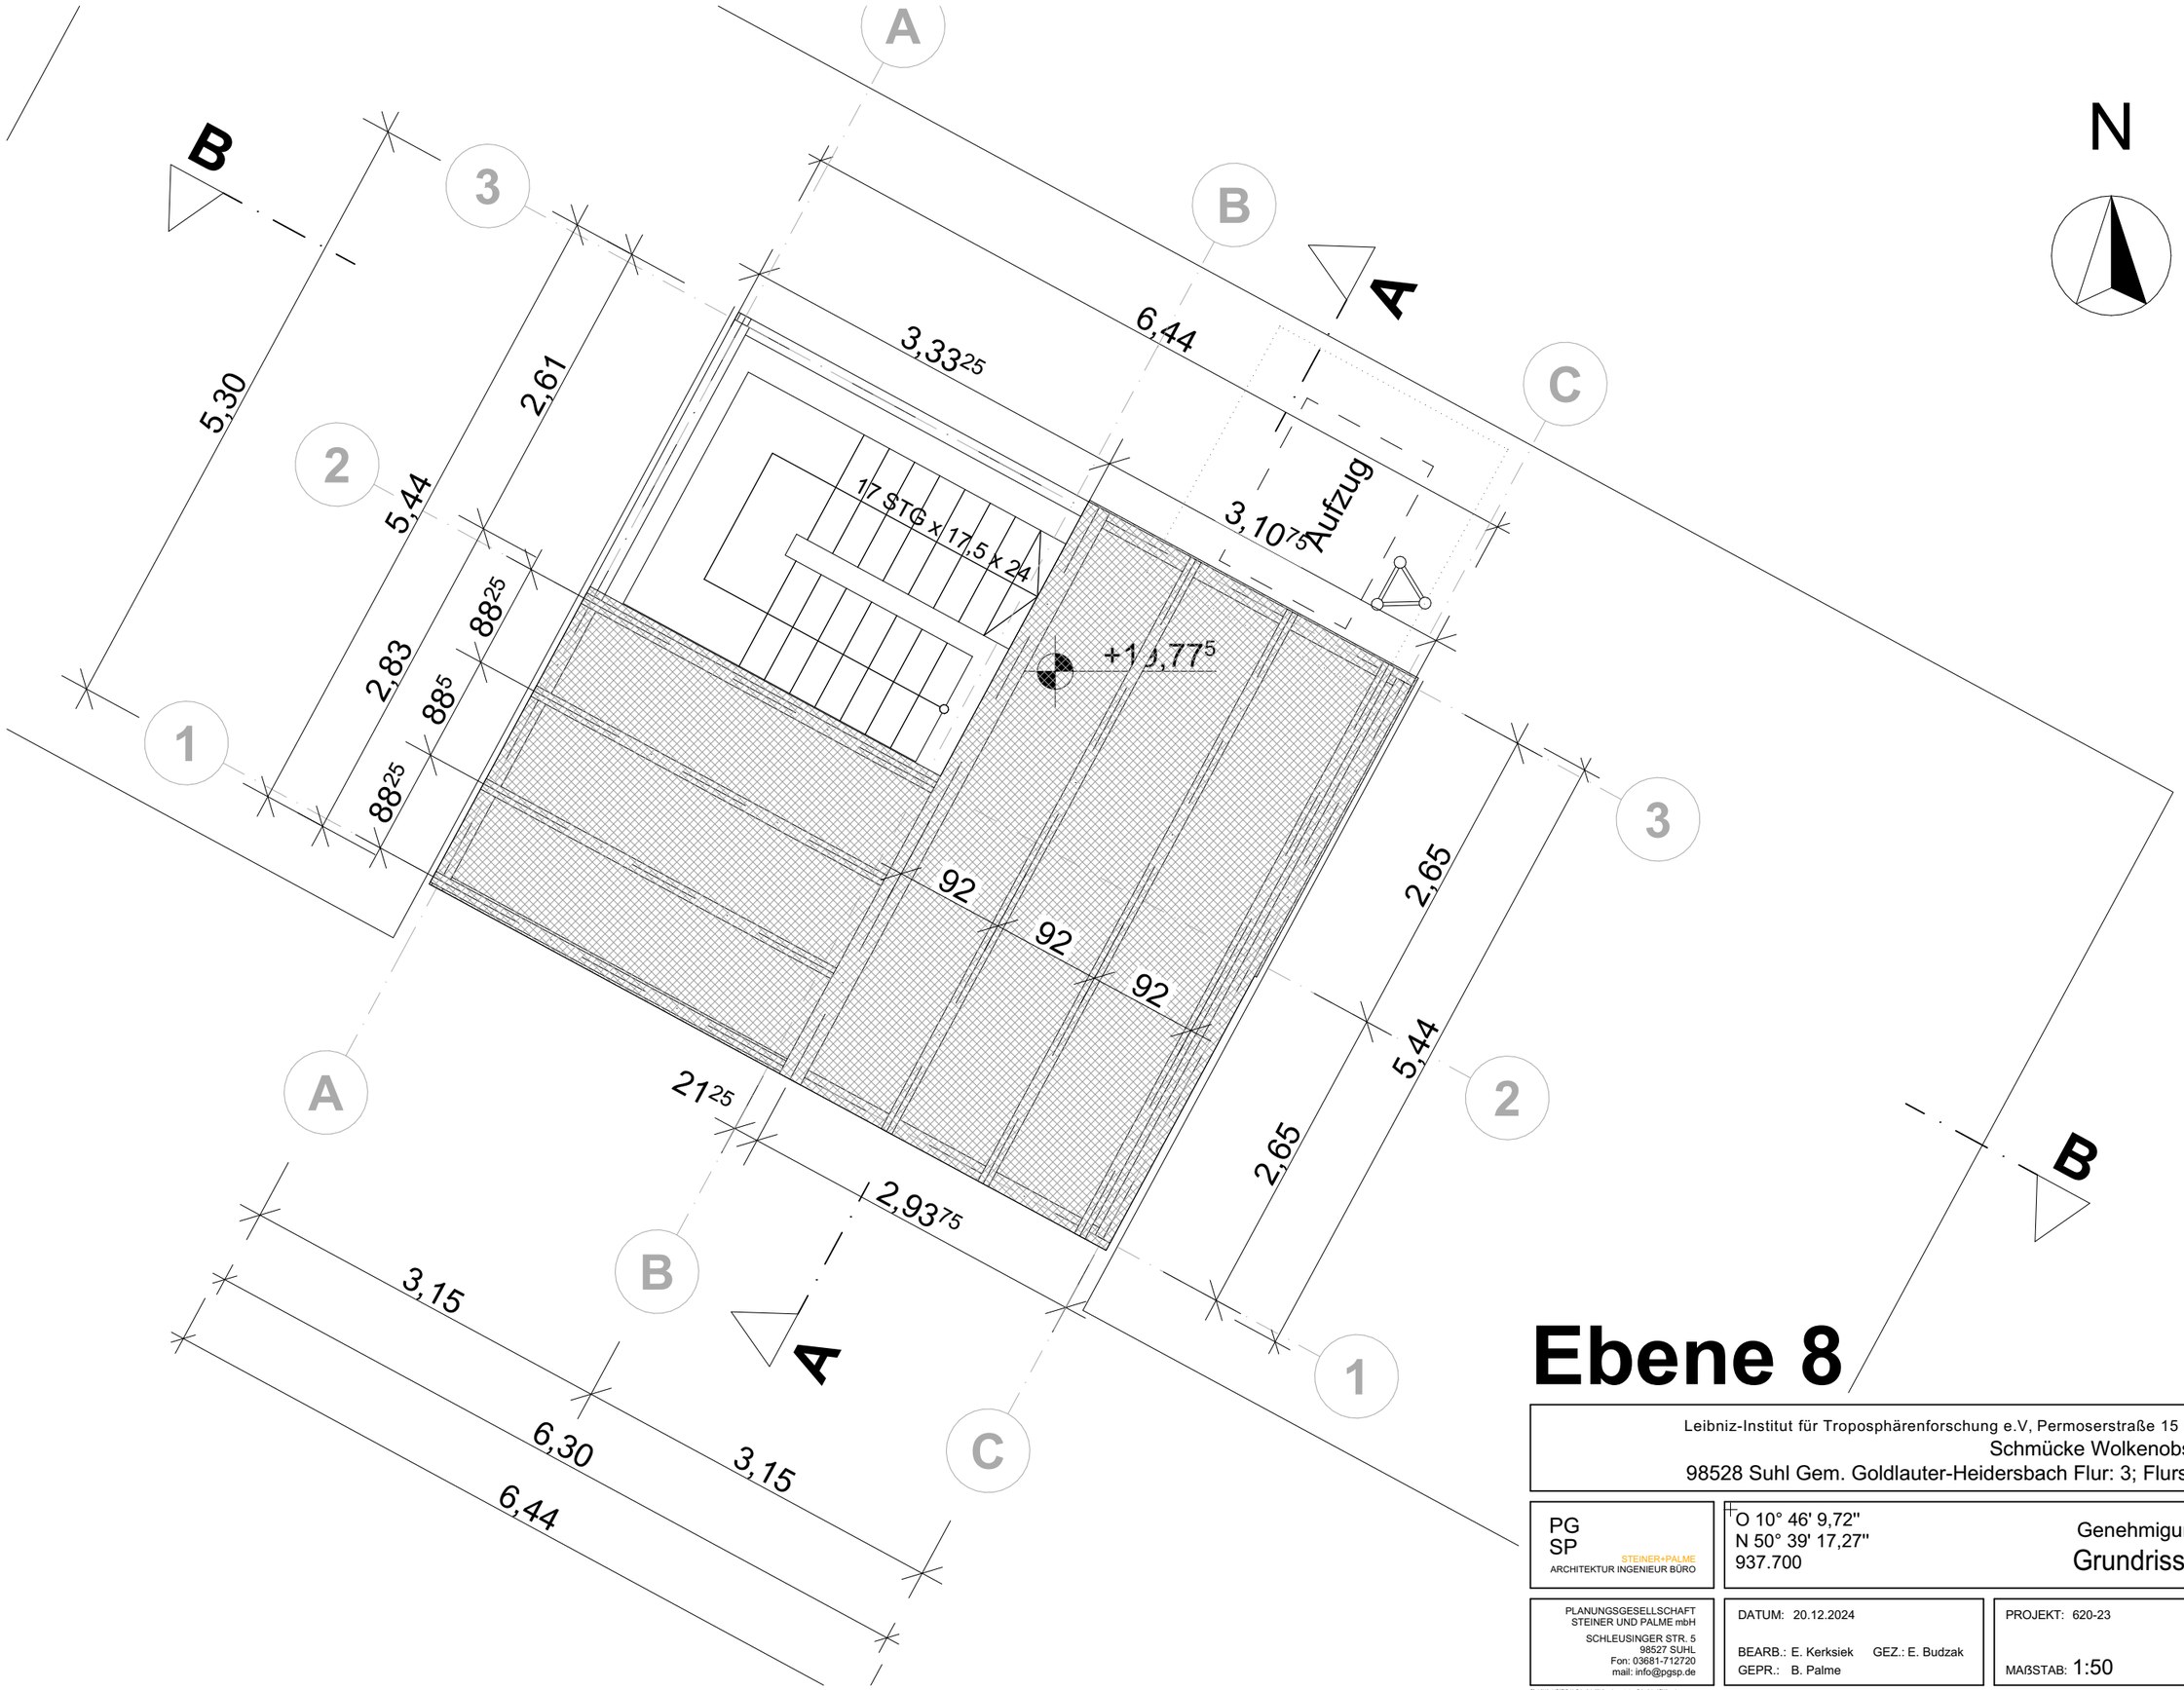

Ebene 8

Leibniz-Institut für Troposphärenforschung e.V, Permoserstraße 15 04318-Leipzig
Schmücke Wolkenobservatorium
98528 Suhl Gem. Goldlauter-Heidersbach Flur: 3; Flurstück: 44/10

PG
SP
STEINER+PALME
ARCHITEKTUR INGENIEUR BÜRO

O 10° 46' 9,72"
N 50° 39' 17,27"
937.700

Genehmigungsplanung
Grundriss Ebene 8

PLANUNGSGESELLSCHAFT
STEINER UND PALME mbH
SCHLEUSINGER STR. 5
98527 SUHL
Fon: 03681-712720
mail: info@pgsp.de

DATUM: 20.12.2024
BEARB.: E. Kerksiek GEZ.: E. Budzak
GEPR.: B. Palme

PROJEKT: 620-23 PLAN-NR.:
MAßSTAB: 1:50 9

Format: 420 x 297
Archicad