




Ansicht OST 2

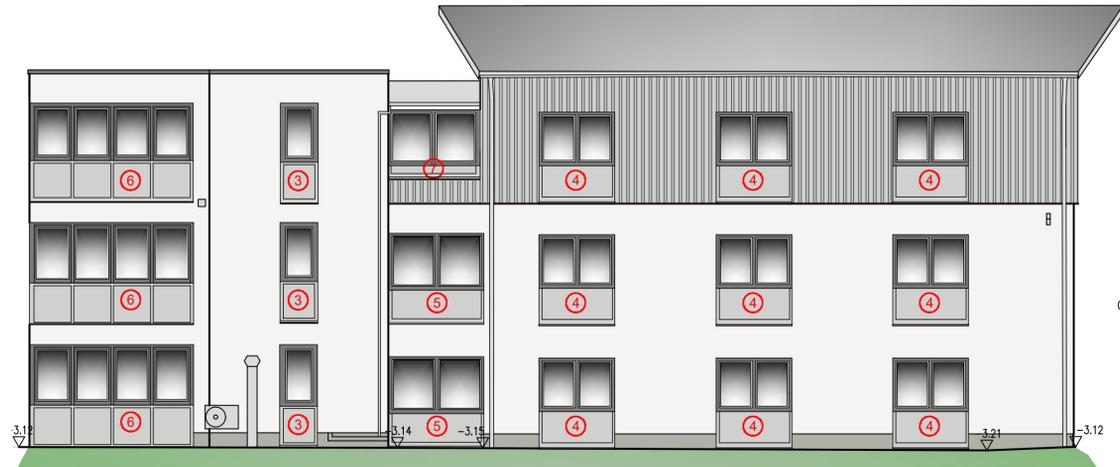


Ansicht NORD 1

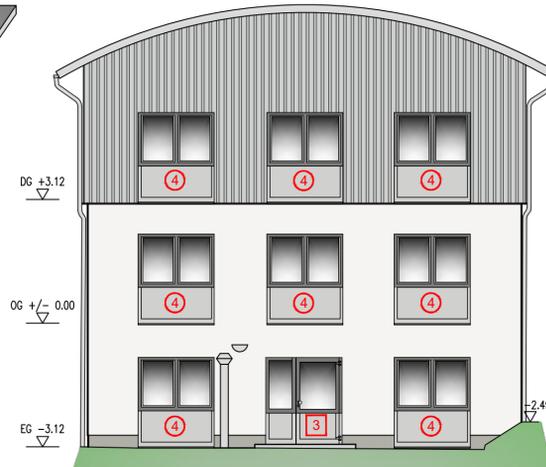


Ansicht WEST 2

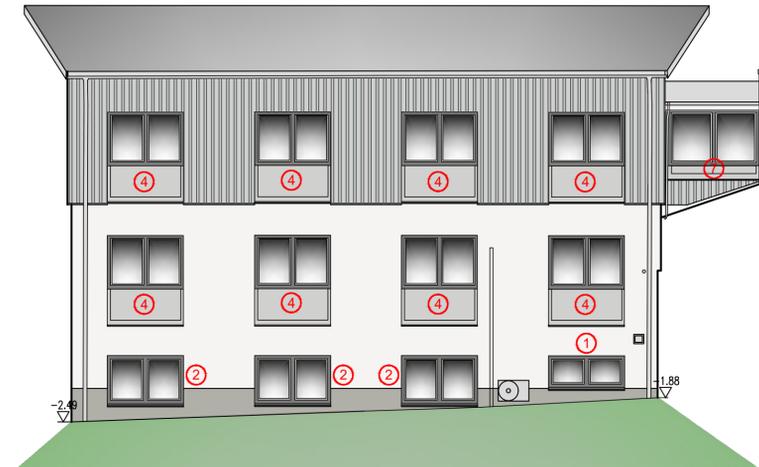


Ansicht NORD 2

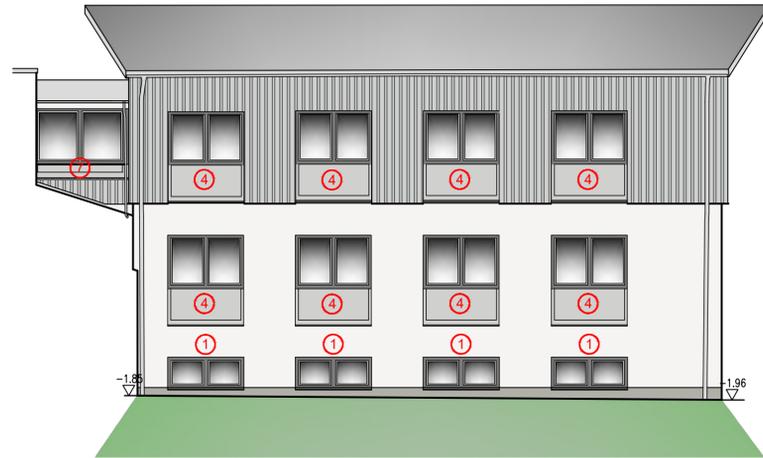


Ansicht WEST 1

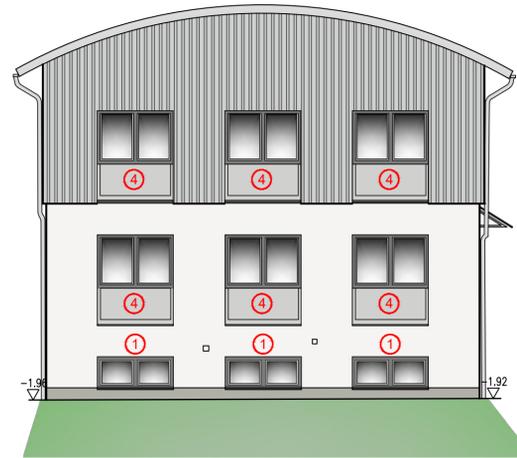


Ansicht SÜD 2

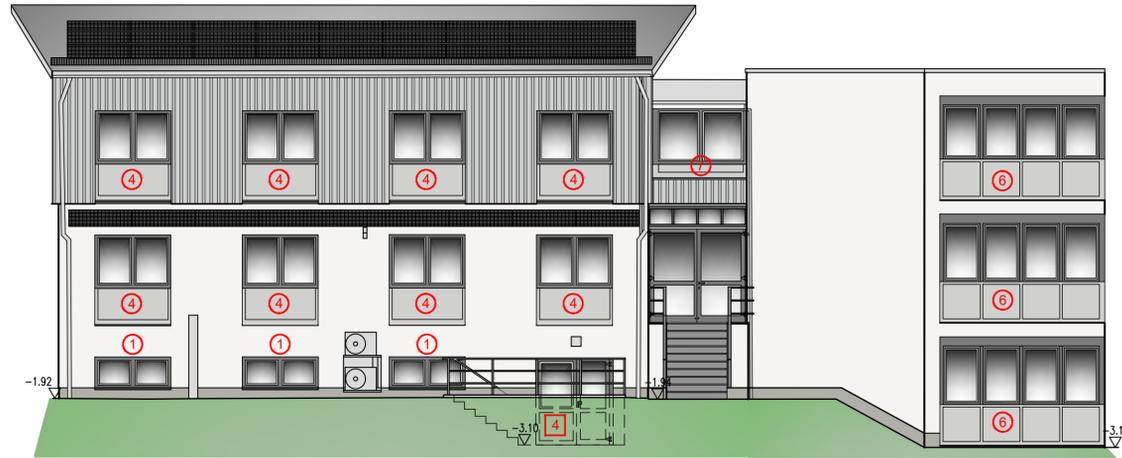

Ansichten HAUPTINGANG

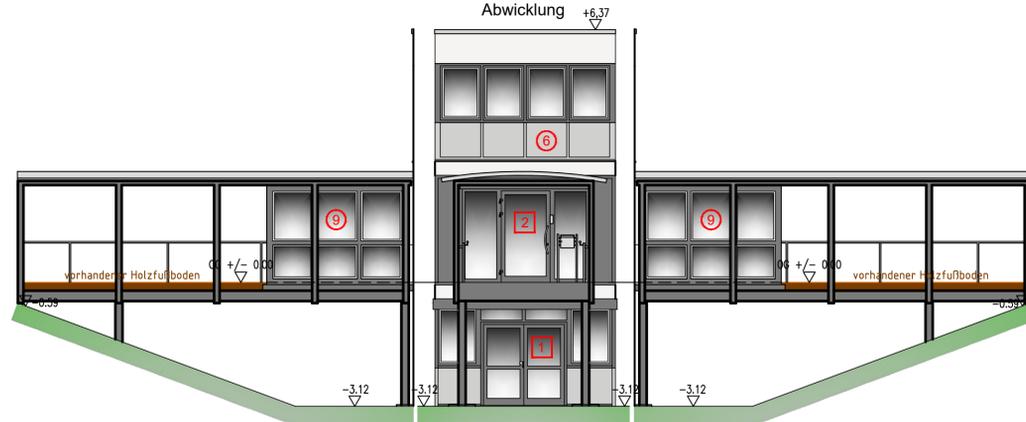

Ansichten EINGANG PERSONAL

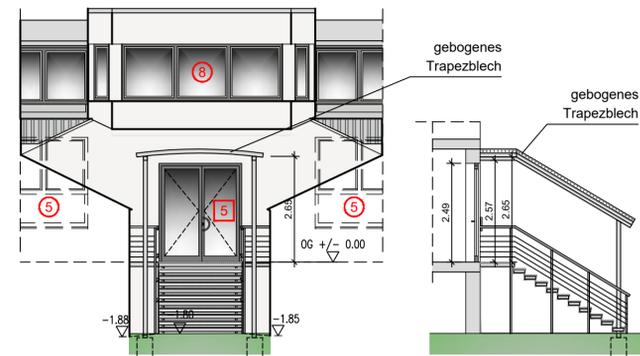

LEGENDE:

- 4 Türen
- 4 Fenster


Alle zur Ausführung relevanten Maße sind örtlich am Bau zu überprüfen. Die Bestellung der Türen und Fenster ist der örtlichen Bauleitung vorab zur Prüfung und Freigabe vorzulegen. Maße von Bestandsöffnungen sind eigenverantwortlich durch den AN aufzumessen.

Bundesland: Sachsen  
 Landkreis: Zwickau  
 Gemeinde: Remse  
 Flurst.-Nr.: 278/3  
 Höhe: NHN: ±0.00=  
 Übersichtstageplan:



Farblegende

- RAL 9003 signalweiß Fassade
- RAL 9006 weißaluminium Paneel / Verblechung DG
- RAL 7038 achatgrau Sockel
- RAL 7037 staubgrau Tür- und Fensterrahmen

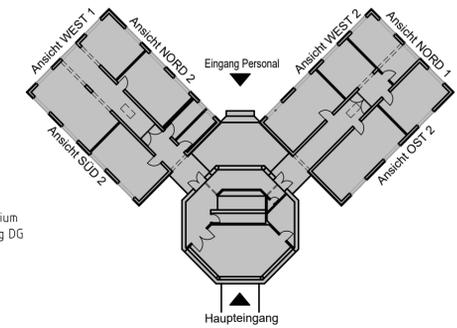

Index: Datum: Änderung:

Planungsphase:

Ausführungsplanung

Vorhaben: Fassadensanierung  
Verwaltungsgebäude

Objekt: WAD  
An der Muldenaue 10  
08373 Remse

Planbezeichnung: Ansichten  
Farbkonzept

Bauherr: Westsächsische Abwasserentsorgungs- und Dienstleistungsges. mbH  
An der Muldenaue 10  
08371 Glauchau

Projektnummer: 24-01  
 geplant: SL / DT gezeichnet: SL / SB  
 Zeichnungsdatei: 501\_AN.dwg  
 Plancode/Plannummer: 501 AN  
 Plandatum: 11.03.2025  
 Maßstab: 1:100  
 Unterschrift: