


Schnitt A - A M 1:100

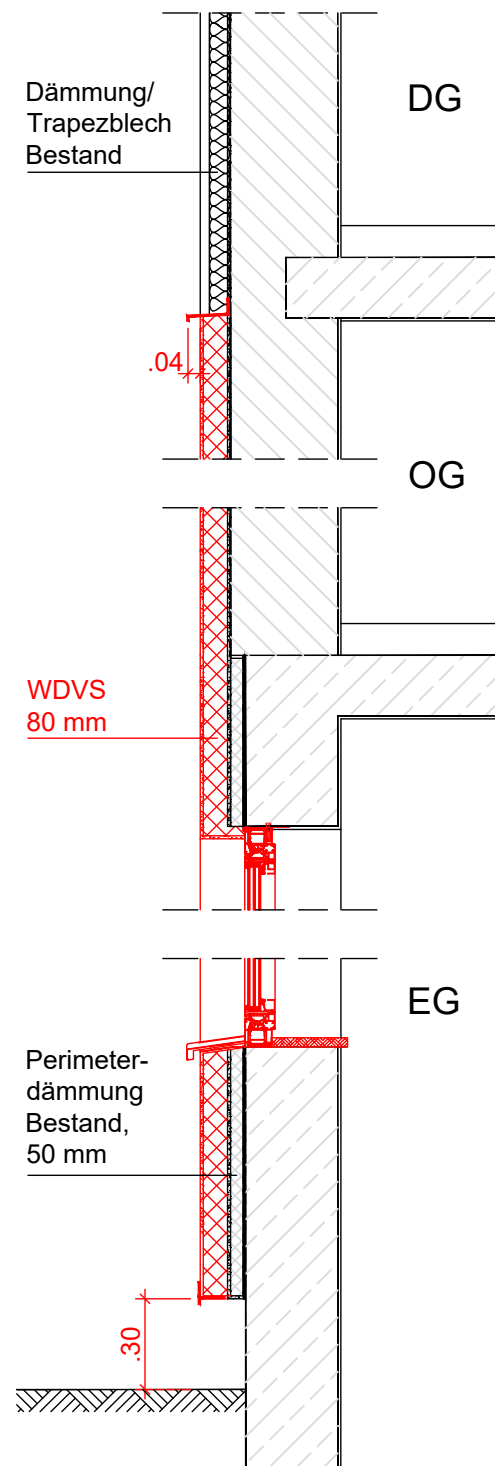

Alle zur Ausführung relevanten Maße sind örtlich am Bau zu überprüfen. Die Planung ist nur in Verbindung den zugehörigen Fachplanungen gültig. Unstimmigkeiten sind unverzüglich der örtlichen Bauleitung sowie dem Planverfasser mitzuteilen.

Unterschrift: