


Hausmeisterwohnung
(05)

Hausmeisterwohnung

Verwaltungstrakt


Verwaltungstrakt
(01)

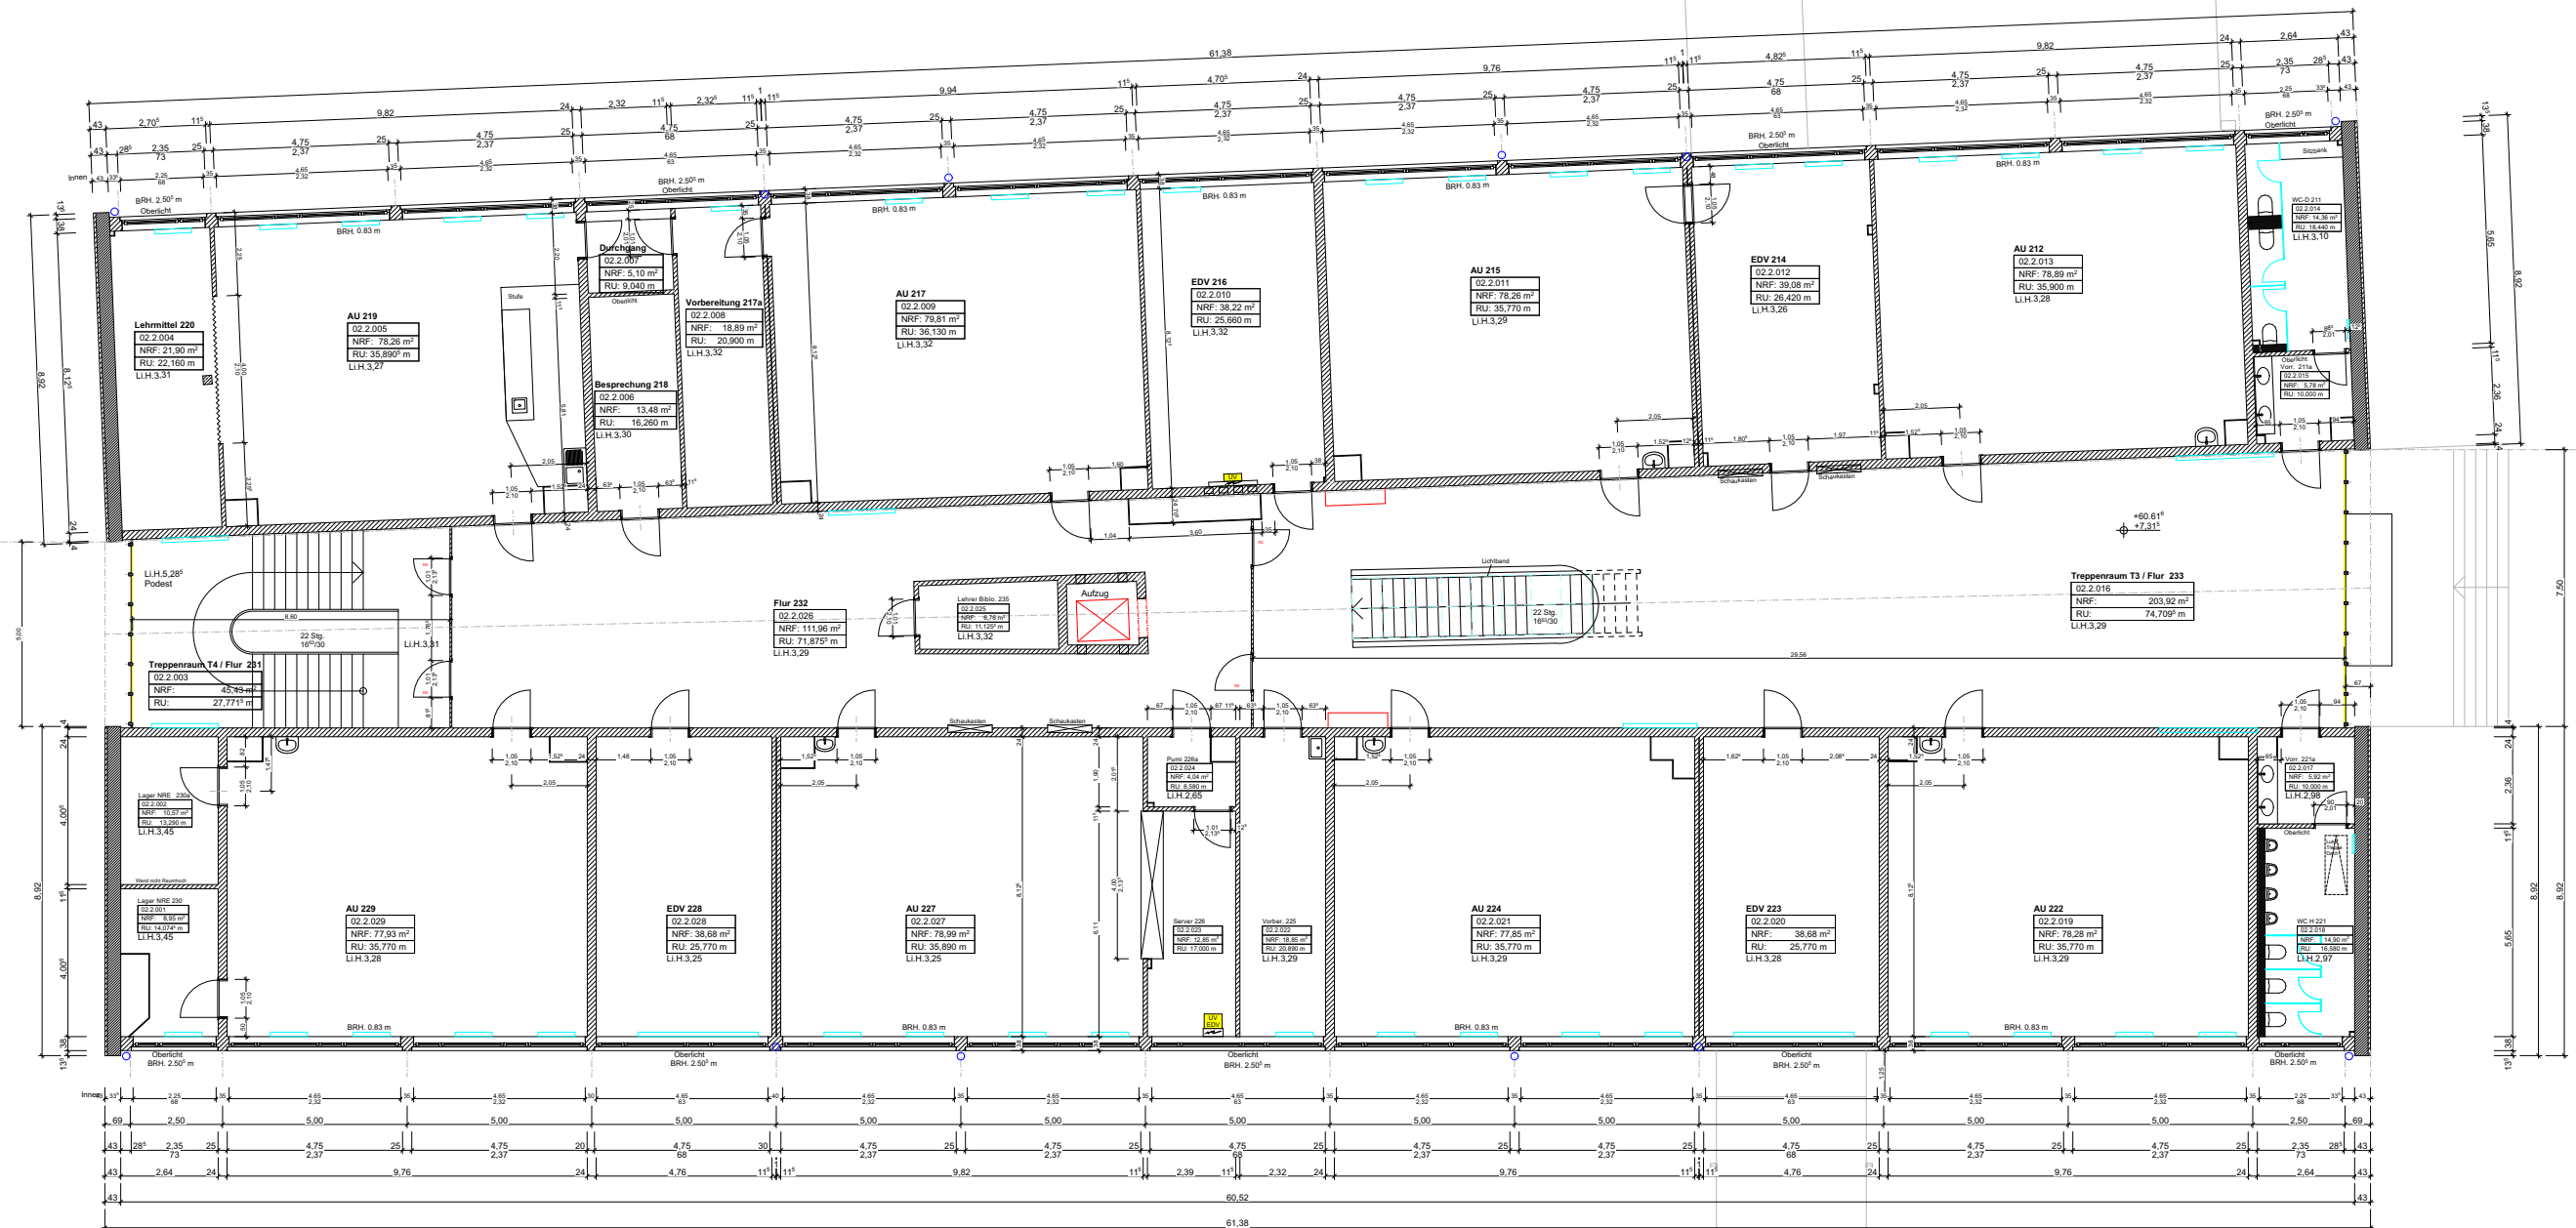


Trakt 1

Trakt 1
(02)

Verbindungstrakt
(04)

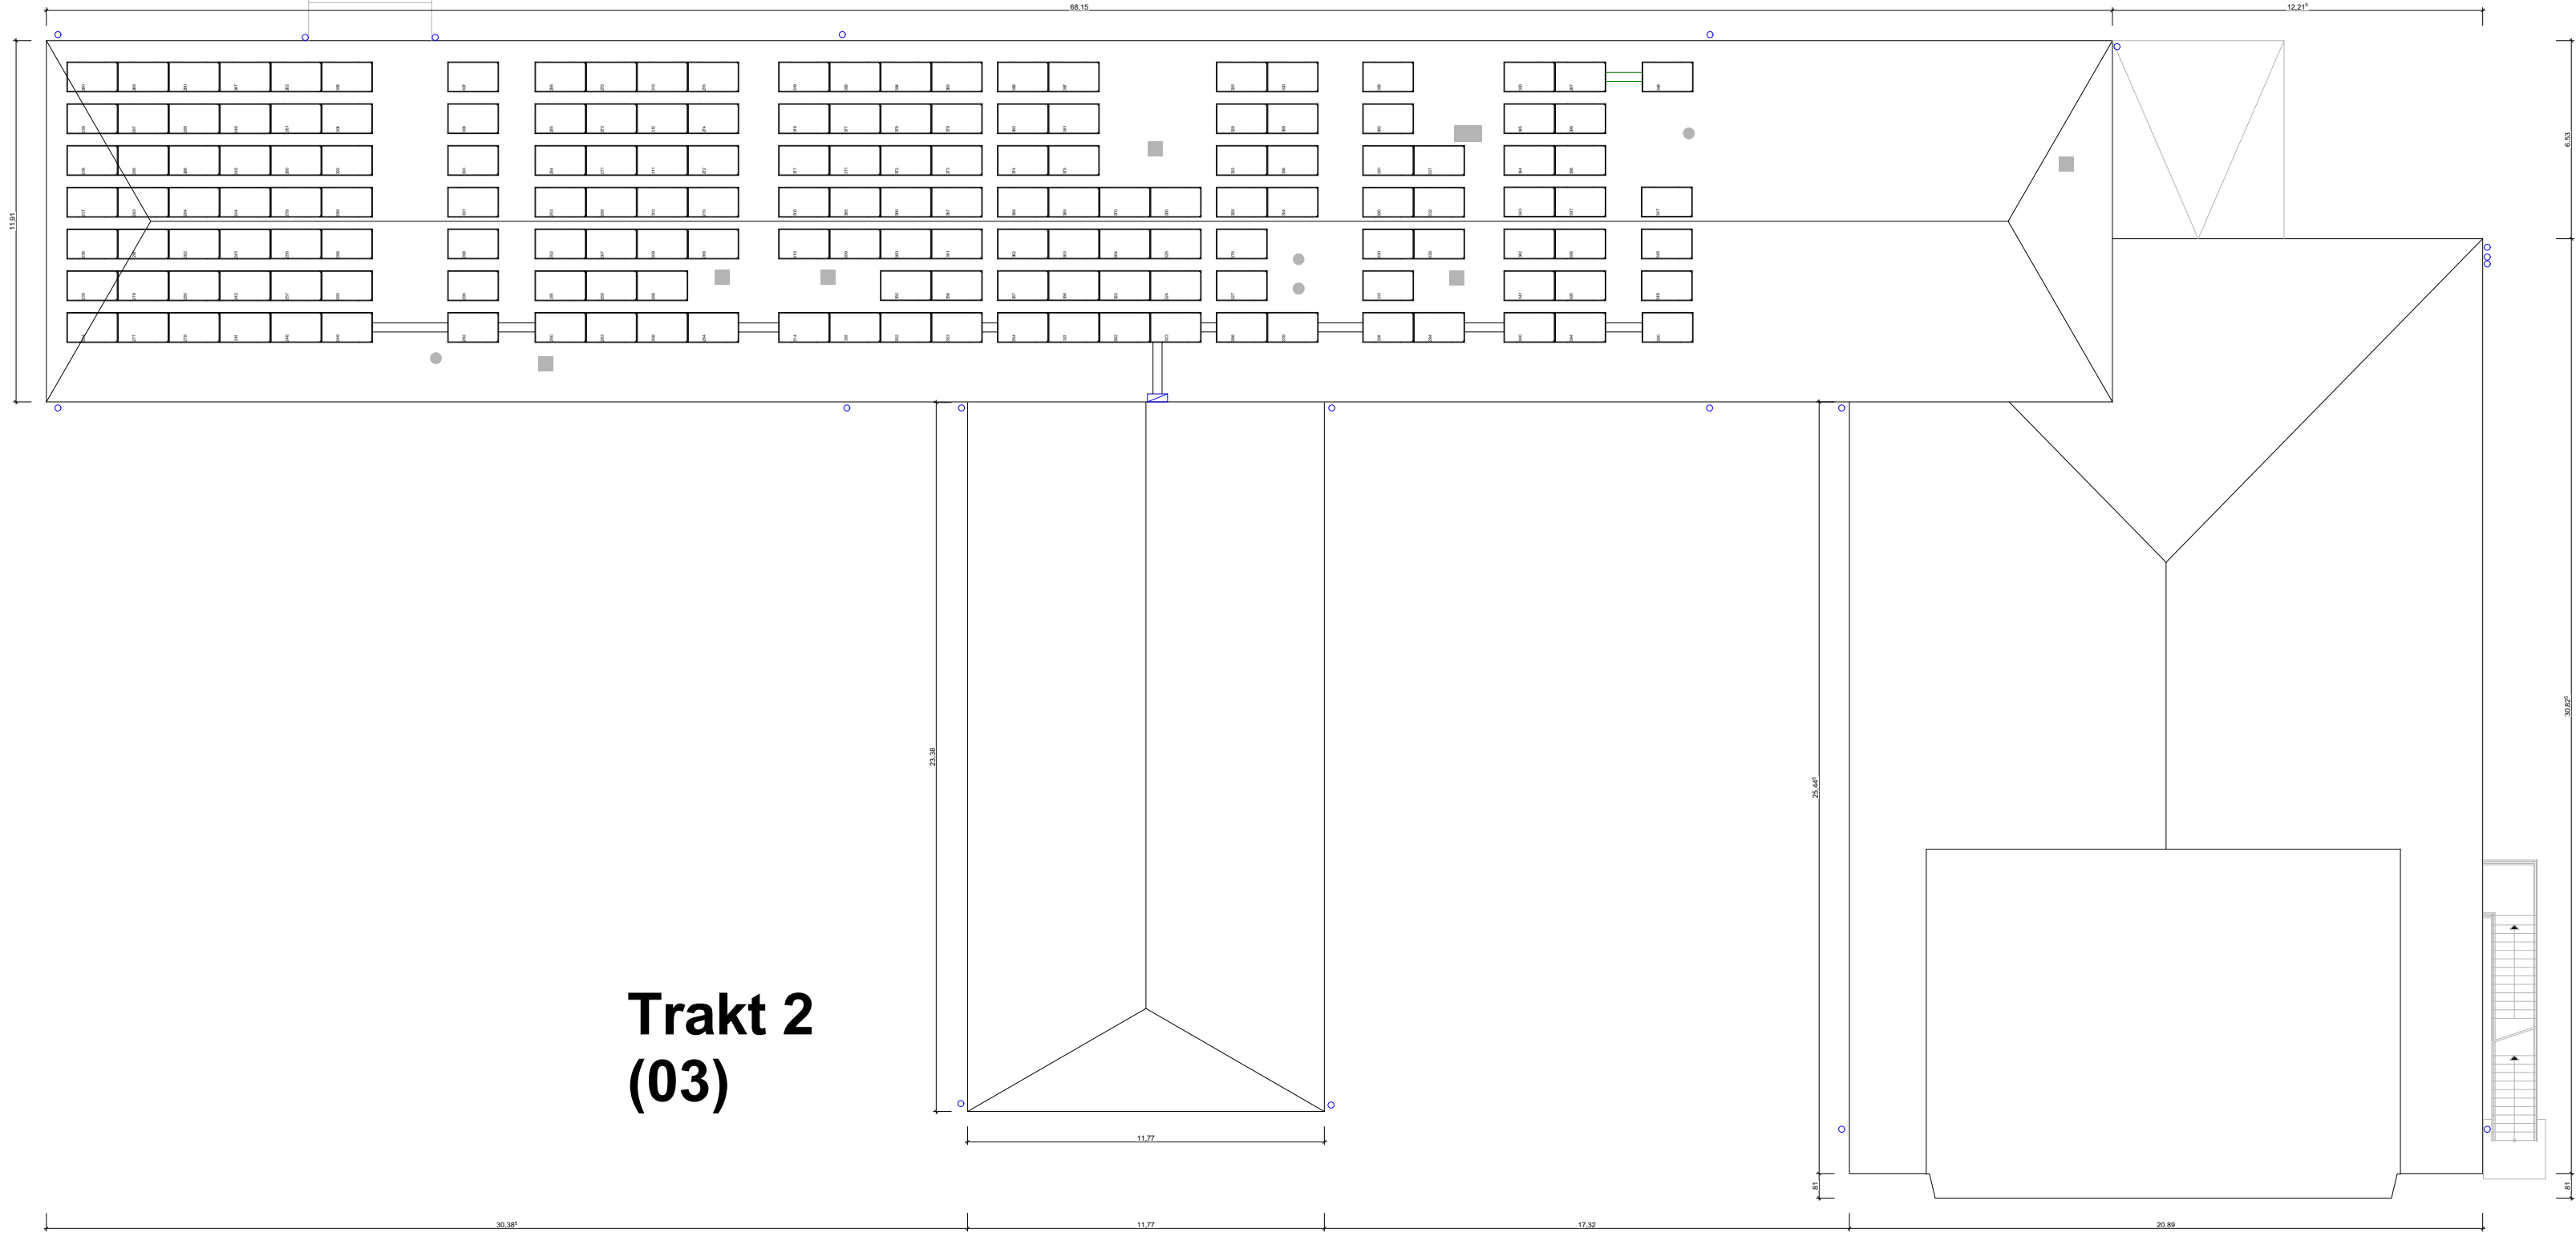


Trakt 2
(03)

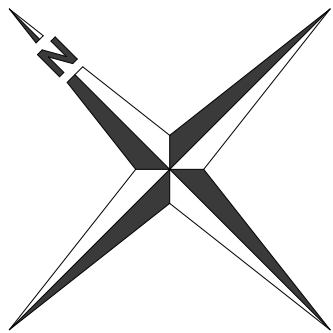

ALLE MAßE SIND AM BAU ZU PRÜFEN !

"Denkmalschutz"

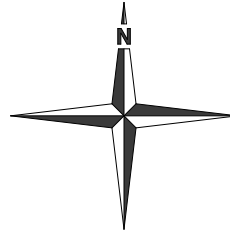

Bauherr
Region Hannover
Hildesheimer Str.20
30169 Hannover

Planung
Region Hannover
Service Gebäude

Fachplanung

Planphase
Bestand

Gewerk
ARC

Bauvorhaben
BBS 2
Ohestraße 5
30169 Hannover

Planinhalt
Übersichtsplan
2.Obergeschoss

Maßnahme Nr.
MA 451

Blattgröße
A 1

Maßstab
M.1: 200

Datum
18.11.2021

Planbezeichnung
451-0101-10-02-ARC-UE-R-001-A-01