


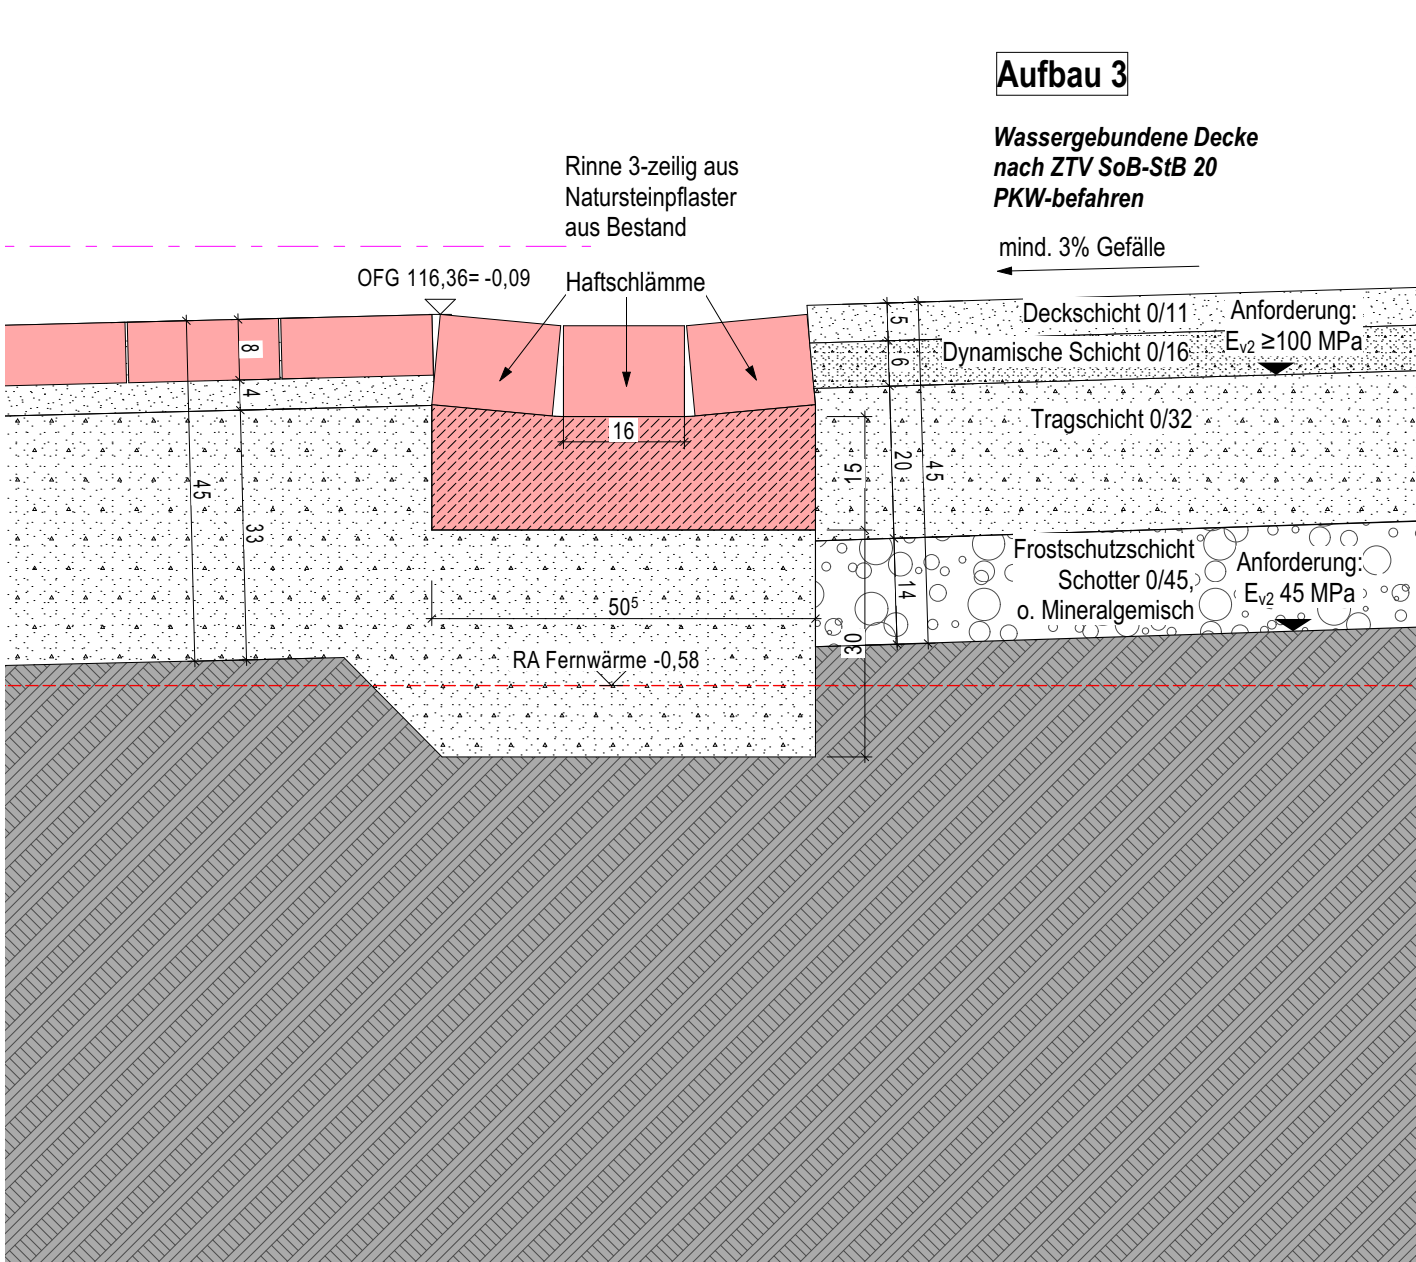

LEGENDE	ABKÜRZUNGEN	
 Bestand	BD	Bodendurchbruch
 Neubau	BFT	Betonfertigteil
 Abbruch	BP	Bodenplatte
	BH	Brüstungshöhe
	F 30/60/90	Feuerwiderstandsklasse
	D	Dichtschließend
 Mauerwerk	DA	Dachausstieg
 Ziegeleinhangdecke (Decke ü. Geschoss)	DD	Deckendurchbruch
 Stahlbeton	DF	Dachflächenfenster
 Stahlbetondecke (Decke ü. Geschoss)	F	Fliesen
 Stahlbetonfertigteil	FL	Freilauffunktion
 Beton unbewehrt/ Estrich	GOK	Obere Kante Gelände
 Innenwanddämmung	H	Holz
 Wärmedämmung	HE	Hauptentwässerung
 Trockenbau	HK	Heizkörper
	HW	Holzwerkstoff
	LR	Luftraum
	LS	Lichtschaft
	NE	Notentwässerung
	NG	Nenngröße (Regenrinne)
	NRF	Nettoraumfläche
	NSiG	Natursteingewände
	NSiFb	Natursteinfensterbank
	OFG	Oberfläche Gelände
	OFFB	Oberfläche Fertigfußboden
	OFRB	Oberfläche Rohfußboden
	PF	Putzfasche
	RS	Rauchdicht
	RBH	Rohbauhöhe
	RD	Rohdecke
	RDK	Rohdichteklasse
	RH	lichte Raumhöhe
	RR	Regenfallrohr
	RW	Rettungsweg
	RWA	Rauch- und Wärmeabzug
	SS	Selbstschließend
	SFK	Stufeinfestigkeitsklasse
	SSCH	Sonnenschutz, außen
		Senkrechtmarkise
	STG	Steigung
	T 30	Tür mit Feuerwiderstand
	UHD	Unterhangdecke
	UK	Unterkante
	UF RD	Unterfläche Rohdecke
	UF FD	Unterfläche Fertigdecke
	UZ	Unterzug
	WD	Wanddurchbruch
	WF	Wohnfläche

INDEX	DATUM	ÄNDERUNGEN	Gezeichnet von

Sämtliche Maße sind vom Unternehmer eigenverantwortlich am Bau zu prüfen.
Alle Werkpläne sind nur in Verbindung mit den gültigen Schal- und Bewehrungsplänen des Tragwerksplaners, sowie den Durchbruchplänen der Fachingenieure gültig und/oder den ergänzenden Angaben.
Dehnungsfugen sind nach Angabe Tragwerksplaner auszuführen.
Der Ausführende ist verpflichtet, dem Auftraggeber auf etwaige Unstimmigkeiten der Ausführungsunterlagen hinzuweisen (VOB, § 3.3).

ALLE HÖHENANGABEN BEZIEHEN SICH AUF OFFB !

BAUHERR

CULTUS gGMBH
CULTUS gGMBH
FREIBERGER STRASSE 18
01067 DRESDEN

ARCHITEKT

RAUARCHITEKTEN

ARCHITEKTEN UND INGENIEURE
HOSPITALSTRASSE 12
01097 DRESDEN
TEL. 0351 - 836 08 67
MAIL info@rau-architekten.de

LEISTUNGSPHASE

Ausführungsplanung

BAUVORHABEN

WOHNSTÄTTE FÜR MENSCHEN MIT GEISTIGER BEHINDERUNG ALTLEUBEN

ALTLEUBEN 11, 01257 DRESDEN

ÜBERSICHT



TITEL			DETAIL 2_Aufbau 2- Zufahrt	PLANNUMMER 581
Maßstab	Blattgröße	Datum	Planersteller	
1:10	594x297	23.08.2024	DB/ED	

Pfad: S:\Projekte\AL11\AL11-V\AL11-V-CAD\AL11-V-Detail-Schnitte.plt

$\pm 0,00 = 116,45 \text{ m üNN} = \text{OFFB EG}$