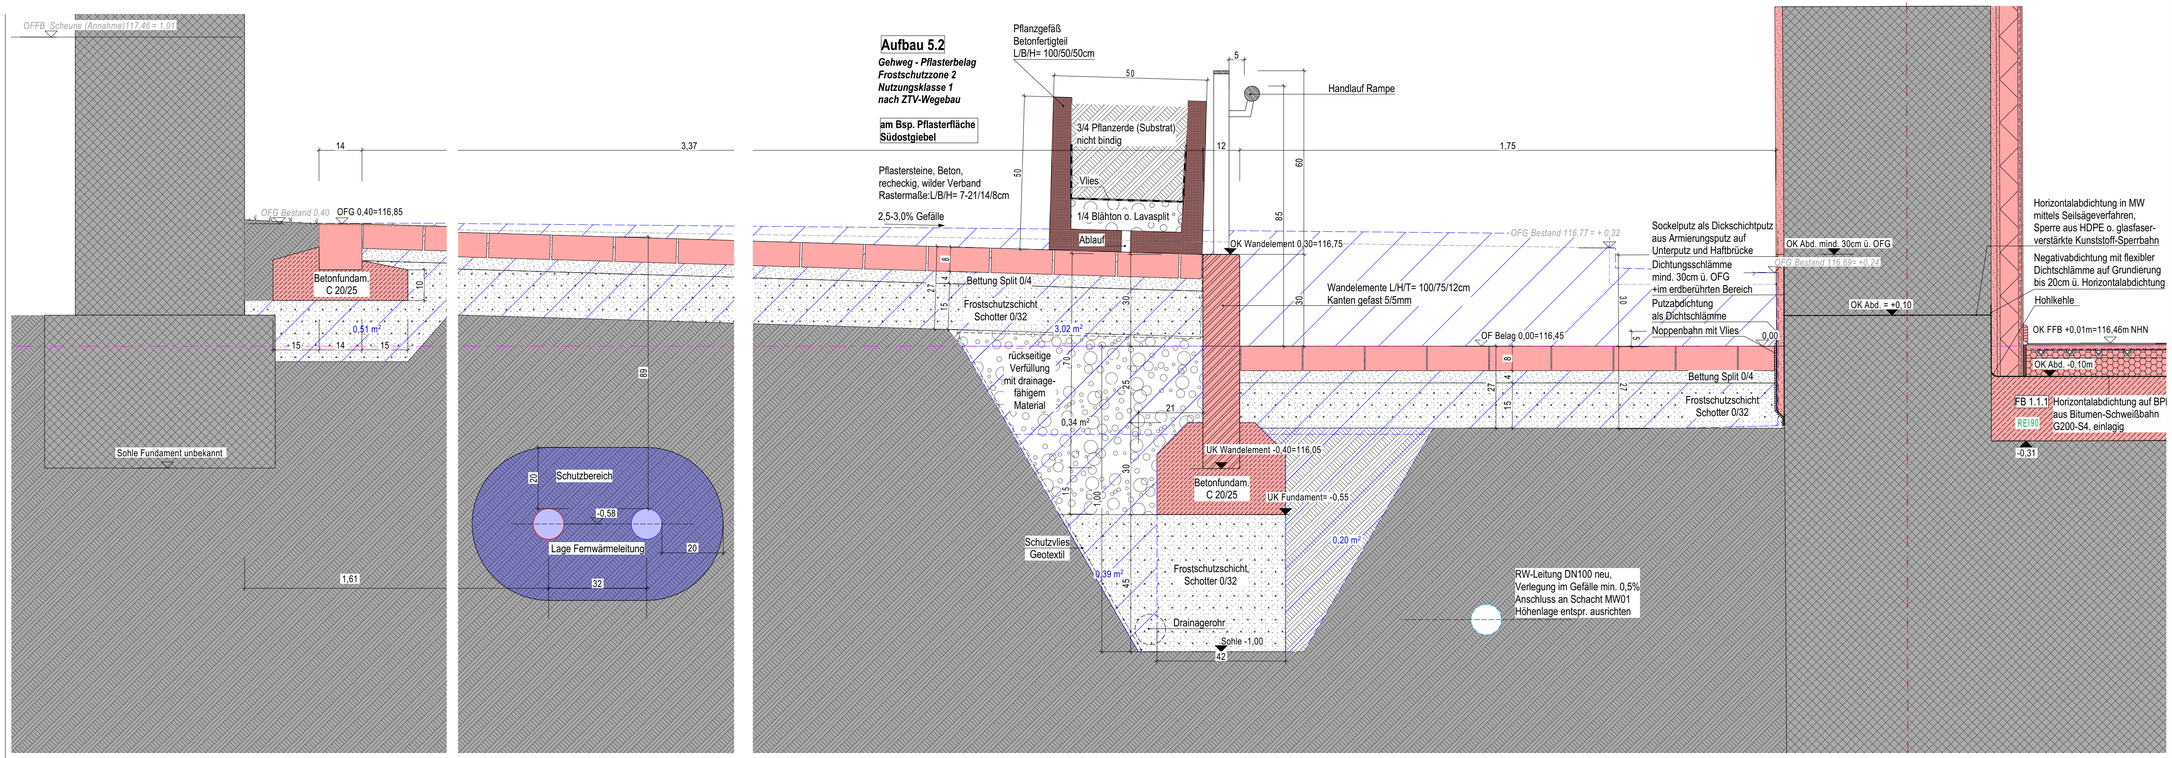

LEGENDE

- Bestand
- Neubau
- Abbruch

NEUE BAUTEILE

- Mauerwerk
- Ziegeleinhangdecke (Decke ü. Geschoss)
- Stahlbeton
- Stahlbetondecke (Decke ü. Geschoss)
- Stahlbetonfertigteil
- Beton unbewehrt/ Estrich
- Innenwanddämmung
- Wärmedämmung
- Trockenbau

Hinweis auf aktuelle Änderungen gemäß Index.

ABKÜRZUNGEN

BD	Bodendurchbruch	OFFB	Oberfläche Rohfußboden
BFT	Betonfertigteil	PF	Putzfasche
BP	Bodenplatte	RS	Rauchdicht
BH	Brüstungshöhe	RBH	Rohbauhöhe
F 30/60/90	Feuerwiderstandsklasse	RD	Rohdecke
D	Dichtschließend	RDK	Rohdichtklasse
DA	Dachaussteig	RH	lichteRaumhöhe
DD	Deckendurchbruch	RR	Regenfallrohr
DFF	Dachflächenfenster	RW	Rettungsweg
F	Fliesen	RWA	Rauch- und Wärmeabzug
FL	Fluchtfunktion	SS	Selbstschließend
GOK	Oberkante Gelände	SFK	Steinfestigkeitsklasse
H	Holz	SSCH	Sonnenschutz, außen
HE	Hauptentwässerung		Senkrechtmarkise
HK	Heizkörper	STG	Steigung
HW	Holzwerkstoff	T 30	Tür mit Feuerwiderstand
LR	Luftraum	UKD	Unterhangdecke
LS	Lichtschacht	UK	Unterkante
NE	Notentwässerung	UF RD	Unterfläche Rohdecke
NG	Nenngröße (Regenrinne)	UF FD	Unterfläche Fertigdecke
NRF	Nettoraumfläche	UZ	Unterzug
NSIG	Natursteingewände	WD	Wanddurchbruch
NSFb	Natursteinfensterbank	WF	Wohnfläche
OFG	Oberfläche Gelände		
OFFB	Oberfläche Fertigfußboden		

INDEX	DATUM	ÄNDERUNGEN	Gezeichnet von

Sämtliche Maße sind vom Unternehmer eigenverantwortlich am Bau zu prüfen.
Alle Werkpläne sind nur in Verbindung mit den gültigen Schal- und Bewehrungsplänen des Tragwerksplaners, sowie den Durchbruchsplänen der Fachingenieure gültig und/oder den ergänzenden Angaben.
Dehnungsfugen sind nach Angabe Tragwerksplaner auszuführen.
Der Ausführende ist verpflichtet, den Auftraggeber auf etwaige Unstimmigkeiten der Ausführungsunterlagen hinzuweisen (VOB, § 3.3.).

ALLE HÖHENANGABEN BEZIEHEN SICH AUF OFFB !

BAUHERR
CULTUS gGMBH
CULTUS gGMBH
FREIBERGER STRASSE 18
01067 DRESDEN

ARCHITEKT
RAUARCHITEKTEN
ARCHITEKTEN UND INGENIEURE
HOSPITALSTRASSE 12
01097 DRESDEN
TEL. 0351 - 836 08 67
MAIL info@rau-architekten.de

LEISTUNGSPHASE
Ausführungsplanung

BAUVORHABEN
WOHNSTÄTTE FÜR MENSCHEN MIT GEISTIGER BEHINDERUNG ALTLEUBEN
ALTLEUBEN 11, 01257 DRESDEN

ÜBERSICHT

TITEL
DETAIL 6_Aufbau 5.2-Rampe

PLANNUMMER
585

Maßstab	Blattgröße	Datum	Planersteller
1:10	750x297	02.12.2024	DB/ED