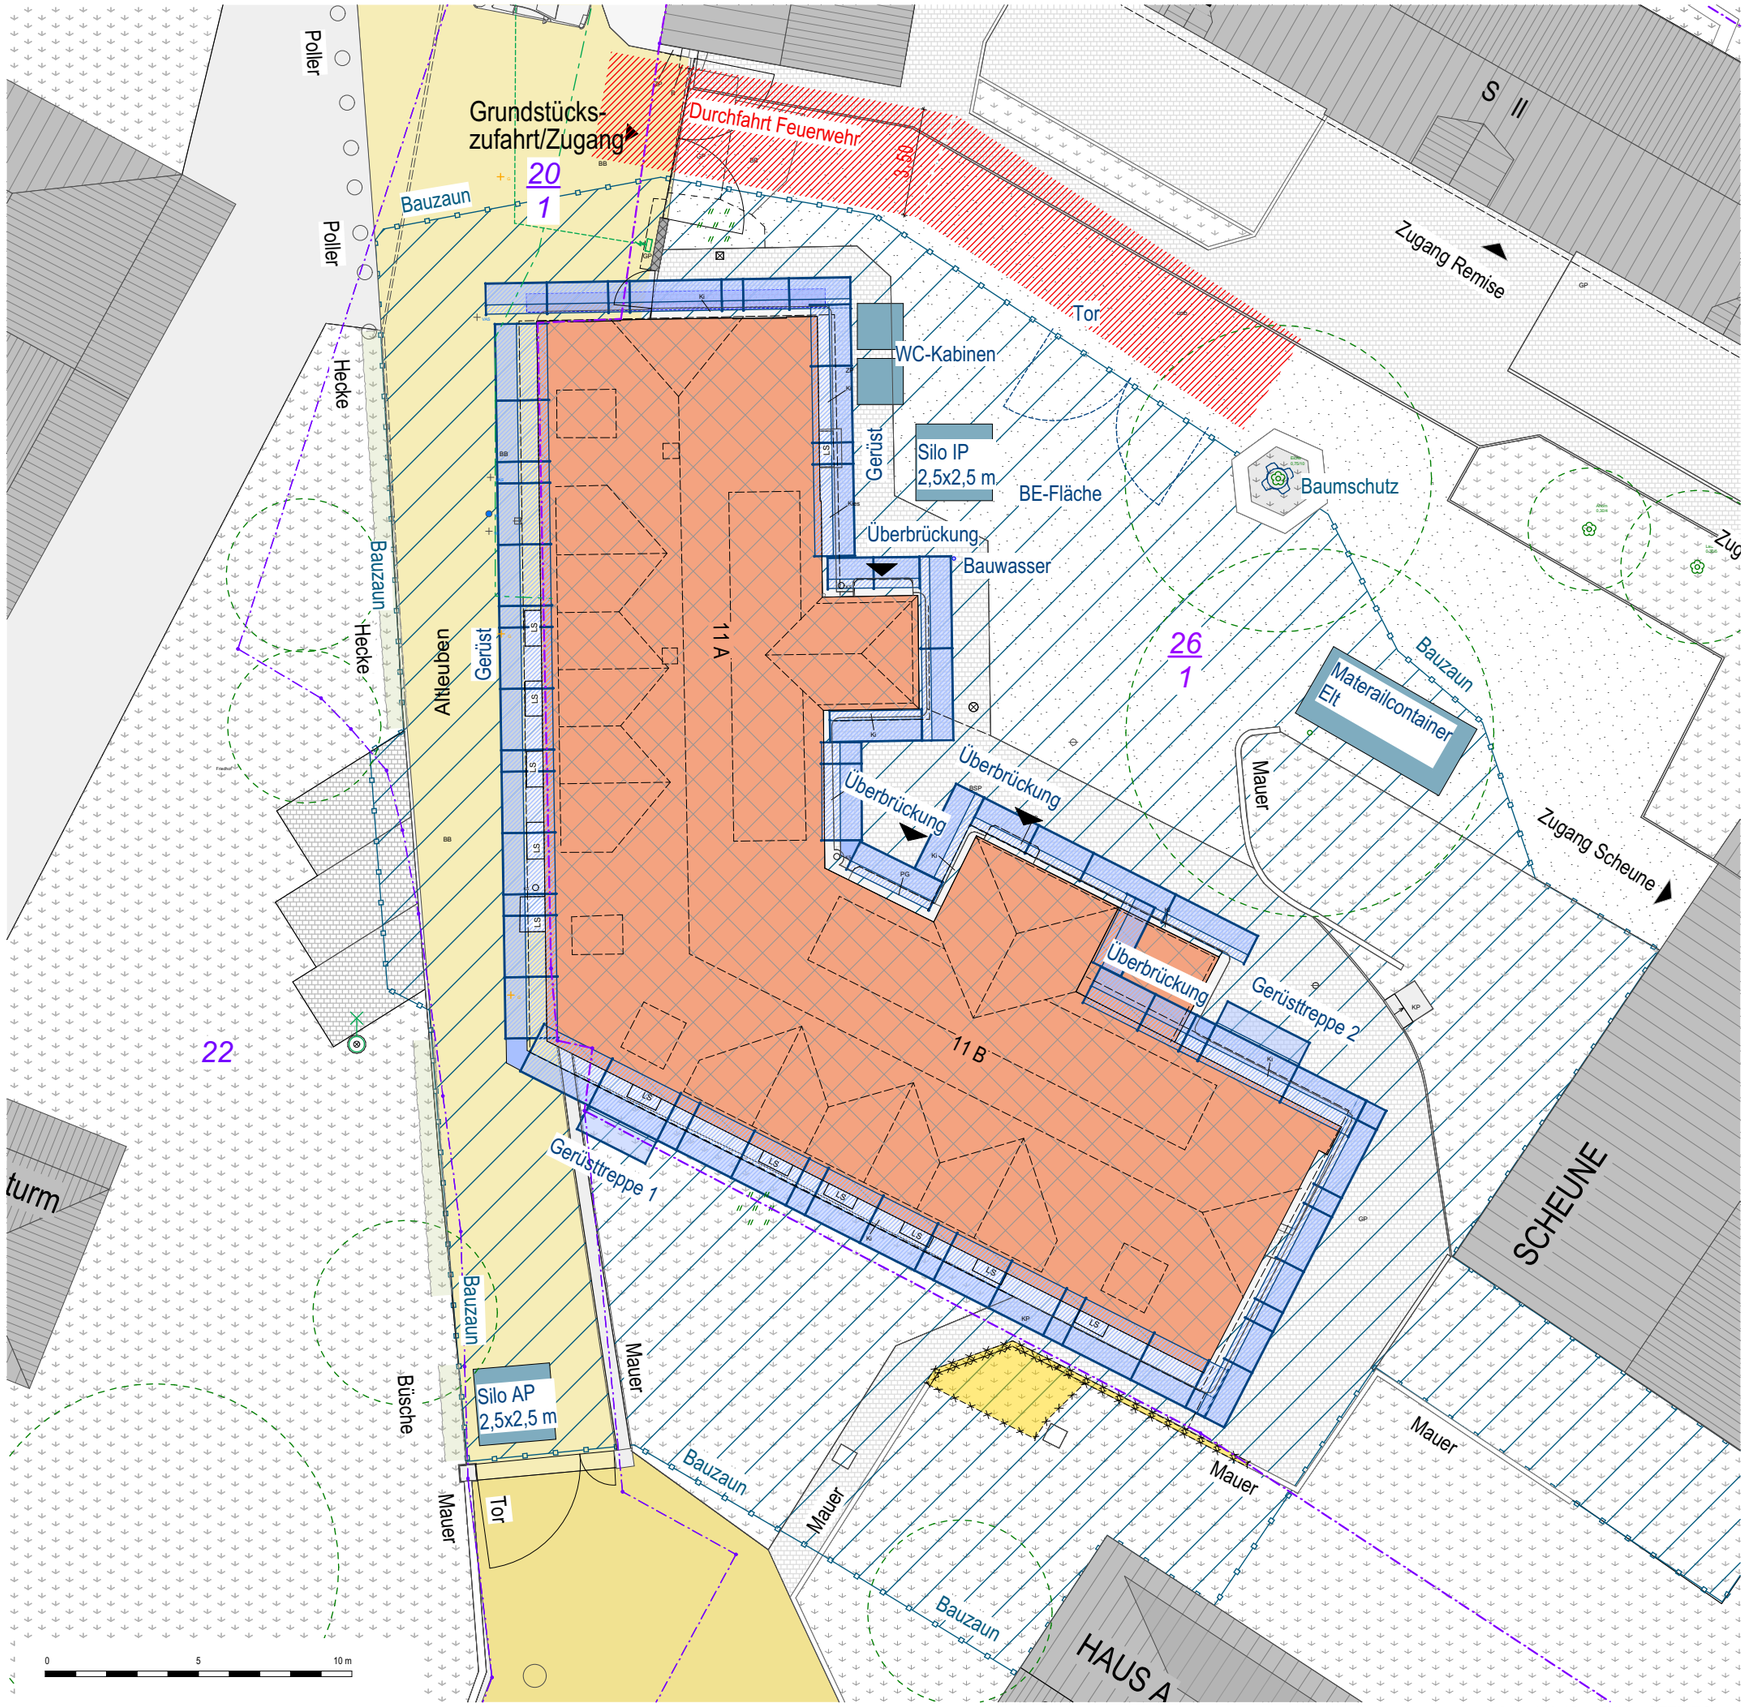

± 0,00 = 116,45 m üNN = OFFB EG

LEGENDE

- Gebäude Bestand
- Gebäude Bestand, Umbau
- 26 / 1 Flurstücksnummer / Flurstücksgrenze
- Öffentliche Verkehrsfläche
- Kies
- Asphalt
- Befestigte Flächen (Pflaster)
- Grünfläche, Rasen
- Baustelleneinrichtung
- Gerüst
- Temporäre statische Sicherung
- freizuhaltende Rettungswege

ABKÜRZUNGEN

F	Flachdach
KW	Krüppelwalmdach
S	Satteldach
W	Walmdach
D	Deckelhöhe
DA	Dachausstieg
DFF	Dachflächenfenster
FH	Firsthöhe
BB	Bitumenbelag
BSP	Betonsteinpflaster
GP	Großpflaster (Granit)
KP	Kleinpflaster (Granit)
Ki	Kiesstreifen
KS	Kontrollschacht
LS	Lichtschacht
OFG	Oberfläche Gelände
TH	Traufhöhe
ZP	Ziegelpflaster

INDEX	DATUM	ÄNDERUNGEN	BEARB.	GEPR.

Sämtliche Maße sind vom Unternehmer eigenverantwortlich am Bau zu prüfen.
Alle Werkpläne sind nur in Verbindung mit den gültigen Schal- und Bewehrungsplänen des Tragwerksplaners, sowie den Durchbruchsplänen der Fachingenieure gültig und/oder den ergänzenden Angaben.
Dehnungsfugen sind nach Angabe Tragwerksplaner auszuführen.
Der Ausführende ist verpflichtet, den Auftraggeber auf etwaige Unstimmigkeiten der Ausführungsunterlagen hinzuweisen (VOB, § 3.3).

ALLE HÖHENANGABEN BEZIEHEN SICH AUF OFFB ! HÖHENANGABEN UNTERZÜGE EINSCHL. ROHDECKE

BAUHERR
CULTUS gGMBH
CULTUS gGMBH
FREIBERGER STRASSE 18
01067 DRESDEN

ARCHITEKT
RAUARCHITEKTEN
ARCHITEKTEN UND INGENIEURE
HOSPITALSTRASSE 12
01097 DRESDEN
TEL. 0351 - 836 08 67
MAIL info@rau-architekten.de

LEISTUNGSPHASE
Ausführungsplanung

BAUVORHABEN
WOHNSTÄTTE FÜR MENSCHEN MIT GEISTIGER BEHINDERUNG ALTLEUBEN
ALTLEUBEN 11, 01257 DRESDEN

ÜBERSICHT

TITEL
Lageplan Baustelleinrichtung

PLANNUMMER
500-2A

Maßstab	Blattgröße	Datum	Planersteller
1:200	297x420 A3	03.01.2024	DB/ED